
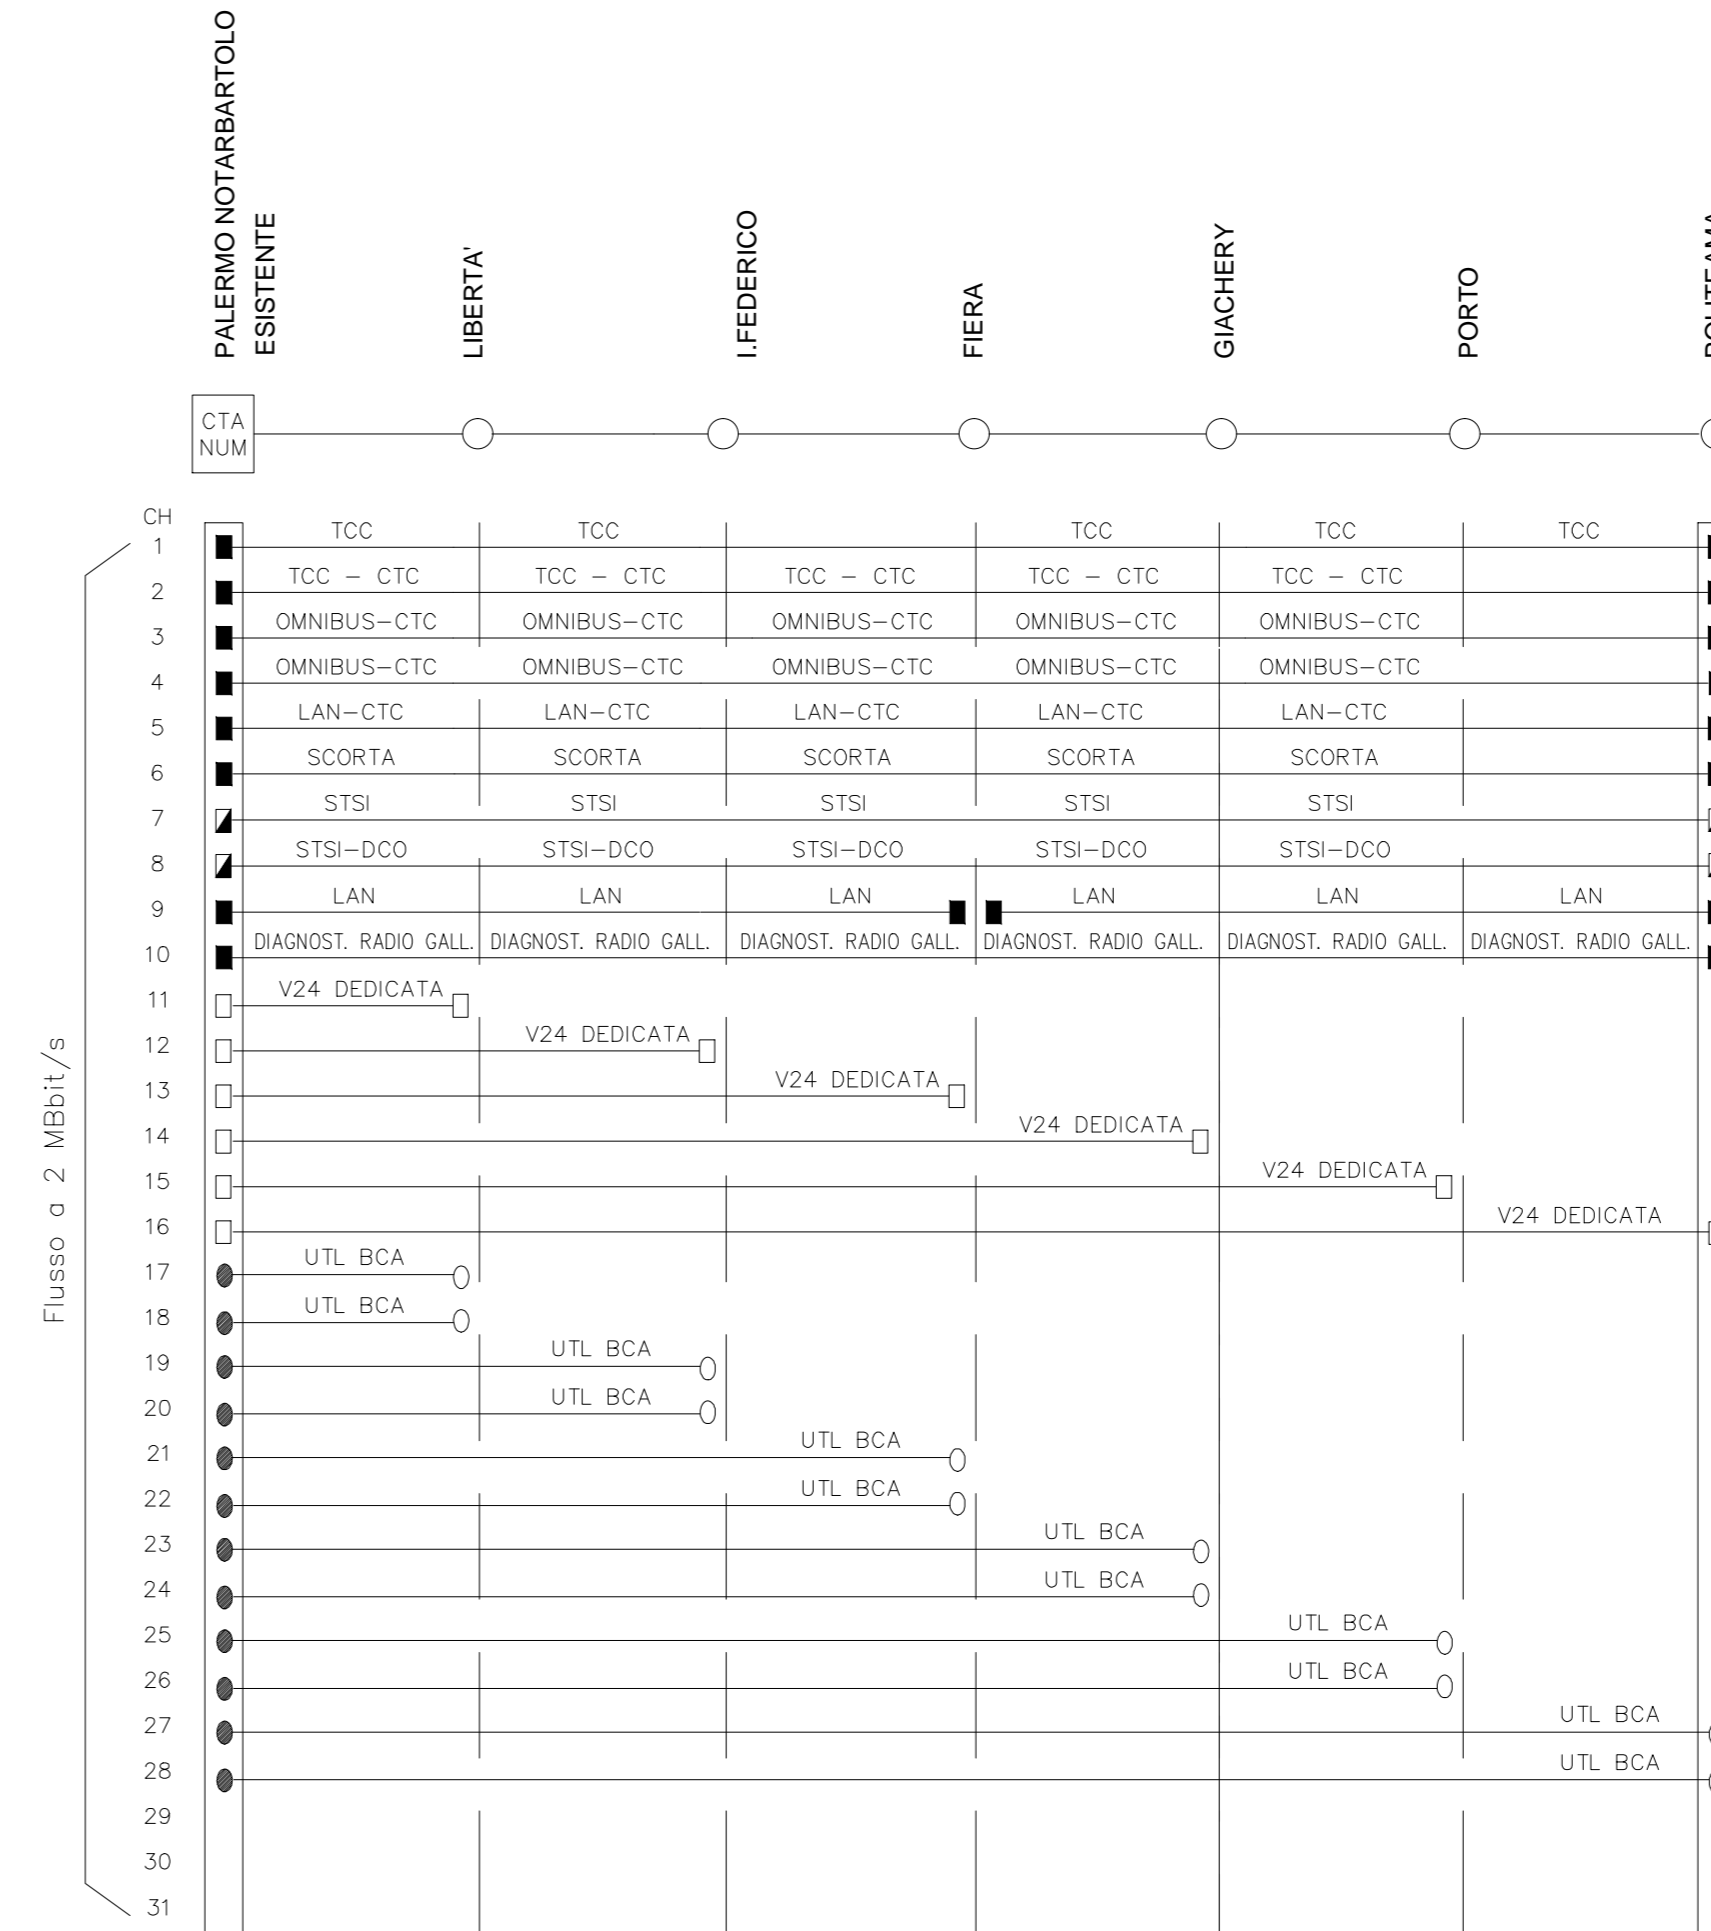


LEGENDA :

- FLUSSO 2Mbit/s GSM, GSM-R
- FLUSSO 2Mbit/sSERVIZI - SUPERVISIONE GALLERIA
- - - FLUSSO 2Mbit/sSERVIZI - RICHIUSURA STSI, TVCC, OMNIBUS, LAN POLITEAMA
- · - · - FLUSSO 2Mbit/s SERVIZI - LAN, OMNIBUS, TCC, TVCC AL PC di PALERMO
- · · · · FLUSSO 2Mbit/s SERVIZI - TRA NODI LIMITROFI, LAN, OMNIBUS, TCC, TVCC
- FLUSSO 2Mbit/s GSM-R
- - - FLUSSO 2Mbit/s GSM-P

- TERMINAZIONE FLUSSO 2 Mbit/s
- G703
- ▣ E&M FONIA 2/4 FILI
- TERMINAZIONE FLUSSO 2 Mbit/s
- G703
- V24 DEDICATA
- UTL LATO CENTRALE
- UTL LATO UTENTE

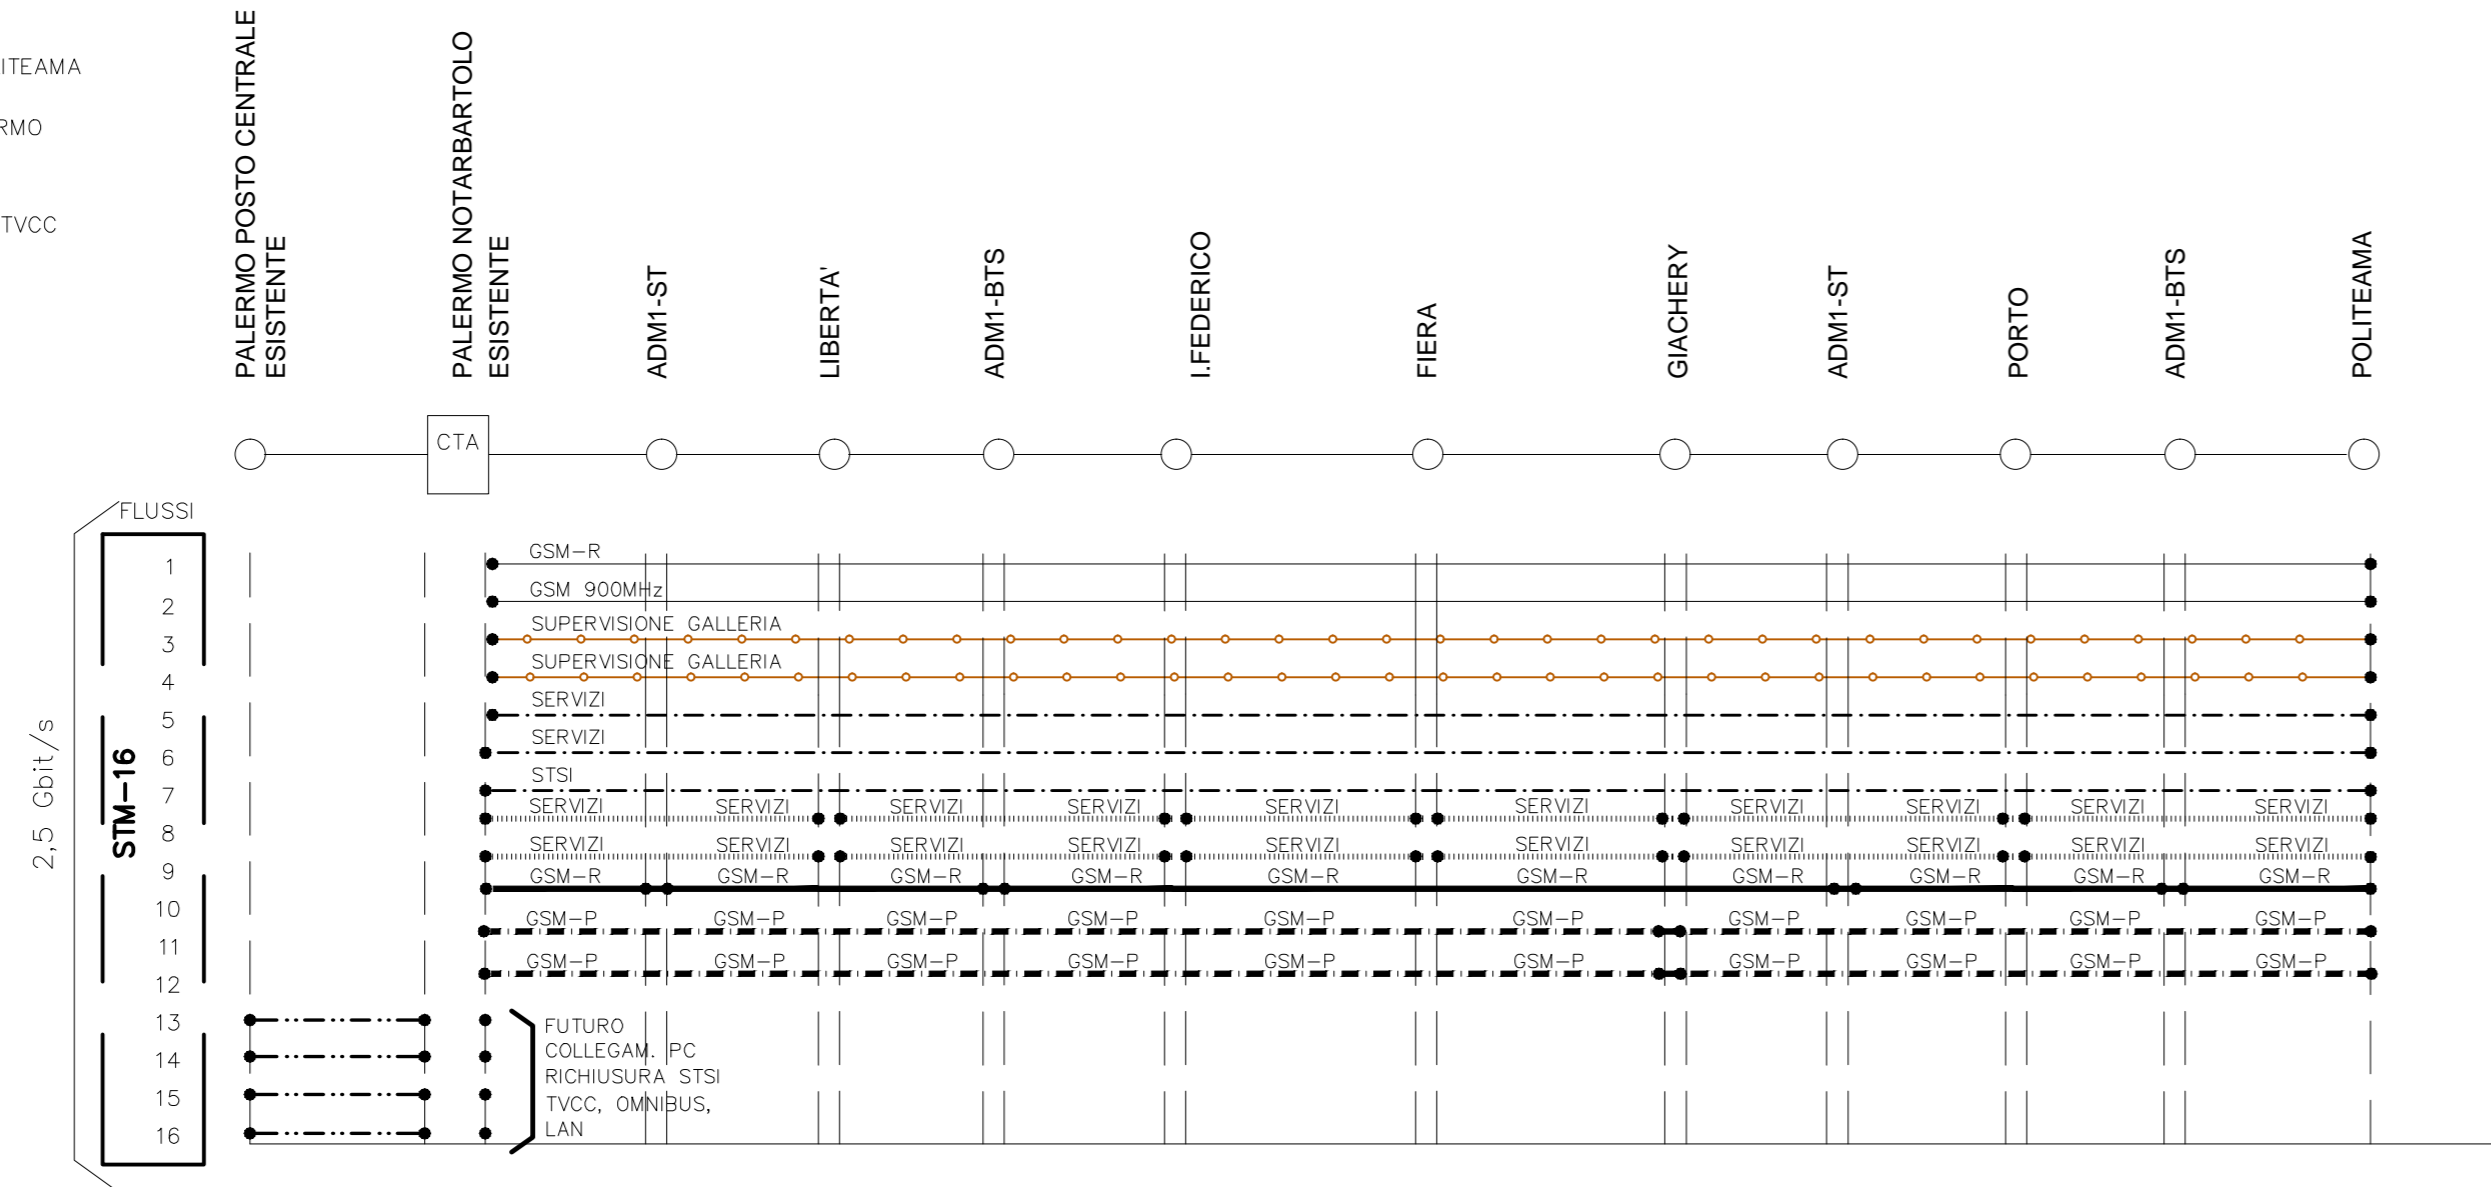

COMUNE DI PALERMO



COMMITTENTE:



DIREZIONE LAVORI:



IMPRESA ESECUTRICE:



PROGETTO ESECUTIVO

PRIMO LOTTO FUNZIONALE CHIUSURA DELL'ANELLO FERROVIARIO IN SOTTERRANEO NEL TRATTO DI LINEA TRA LE STAZIONI DI PALERMO NOTARBARTOLO E GIACHERY E PROSEGUIMENTO FINO A POLITEAMA

U.O. TELECOMUNICAZIONI

PIANO FLUSSI CANALI DEL SISTEMA SDH A 2,5 Gbit/s

COMMESSA	LOTTO	FASE	ENTE	TIPO DOC.	OPERA/DISCIPLINA	PROGR.	REV.	SCALA
R S 7 2	0 1	E	Z Z	A X	S T 0 0 0 1	0 0 2	B	/

PROGETTAZIONE: ATI (Associazione Temporanea d'Imprese)



(Capogruppo Mandataria)



(Mandante)

Rev.	Descrizione	Redatto	Data	Verificato	Data	Approvato	Data
A	Emissione	M. Perrino	07.01.10	R. Piccirillo	08.01.10	S. Esposito	12.01.10
B	EMESSO A SEGUITO ISTRUTTORIA ITALFERR	M. Perrino	19.09.11	R. Piccirillo	19.09.11	S. Esposito	19.09.11