
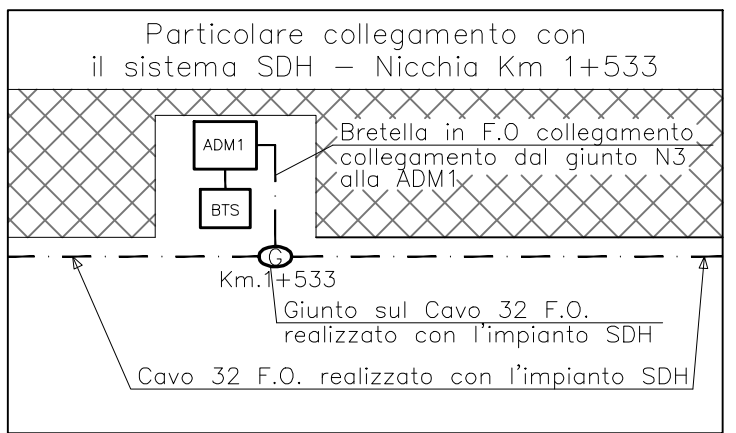


# ARCHITETTURA IMPIANTI GALLERIE

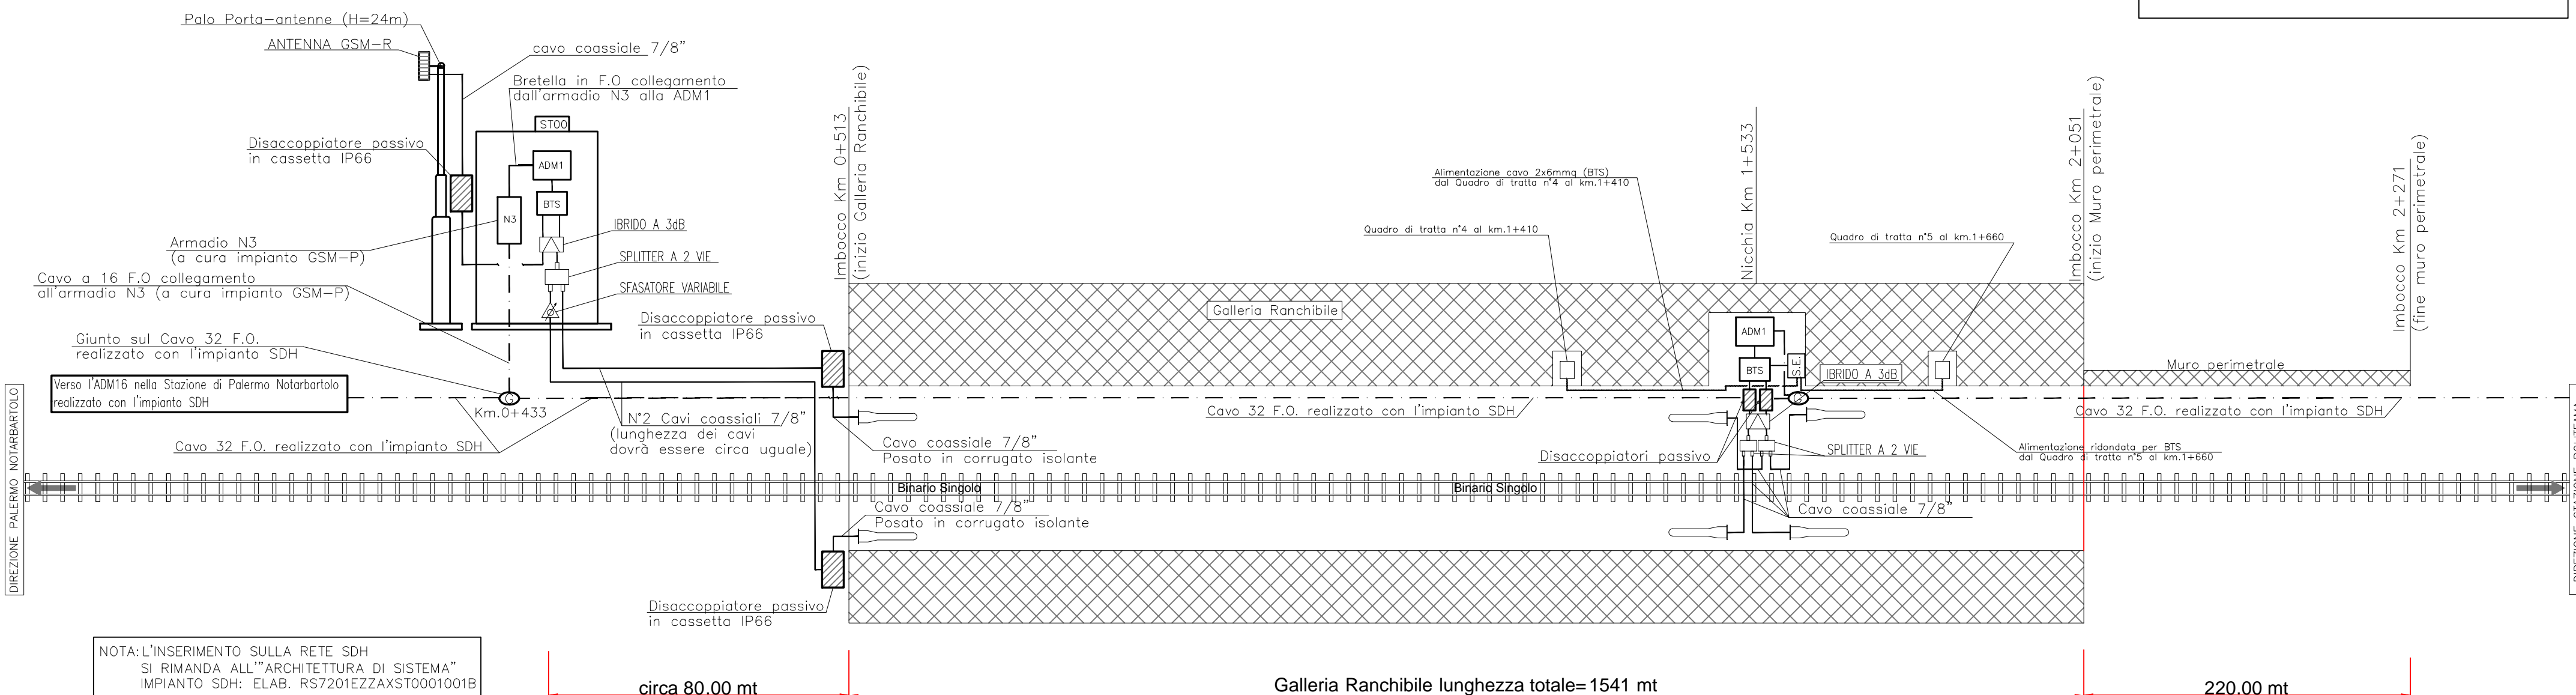

NOTA: L'INSERIMENTO SULLA RETE SDH SI RIMANDA ALL'ARCHITETTURA DI SISTEMA" IMPIANTO SDH: ELAB. RS7201EZZAXST0001001B

LEGENDA:

	BTS / BTS interno galleria
	Antenna a profilo basso per interno galleria
	Stazione di energia alimentata dal Quadro di tratta n°4 Km.1+410

COMUNE DI PALERMO

COMMITTENTE:

DIREZIONE LAVORI:

IMPRESA ESECUTRICE:

## PROGETTO ESECUTIVO PRIMO LOTTO FUNZIONALE CHIUSURA DELL'ANELLO FERROVIARIO IN SOTTERRANEO NEL TRATTO DI LINEA TRA LE STAZIONI DI PALERMO NOTARBARTOLO E GIACHERY E PROSEGUIMENTO FINO A POLITEAMA

### SISTEMA RADIO TERRA-TRENO (GSM-R) IMPIANTO RANCHILE E MURO PERIMETRALE ARCHITETTURA DEL SISTEMA - RADIO TERRA TRENO (GSM-R)

COMMESSA	LOTTO	FASE	ENTE	TIPO DOC.	OPERA/DISCIPLINA	PROGR.	REV.	SCALA
RS72	01	E	ZZ	AX	TT0002	001	B	/

PROGETTAZIONE: ATI (Associazione Temporanea d'Imprese)

PROGETTAZIONE: GRANDI INFRASTRUTTURE PROGIN S.p.A.

(Capogruppo Mandataria)

(Mandante)

Rev.	Descrizione	Redatto	Data	Verificato	Data	Approvato	Data
A	Emissione	M. Perrino	07.01.10	R. Piccirillo	08.01.10	S. Esposito	12.01.10
B	EMESSO A SEGUITO ISTRUTTORIA ITALFERR	M. Perrino	19.09.11	R. Piccirillo	19.09.11	S. Esposito	19.09.11