PIANTA–Scala 1:50

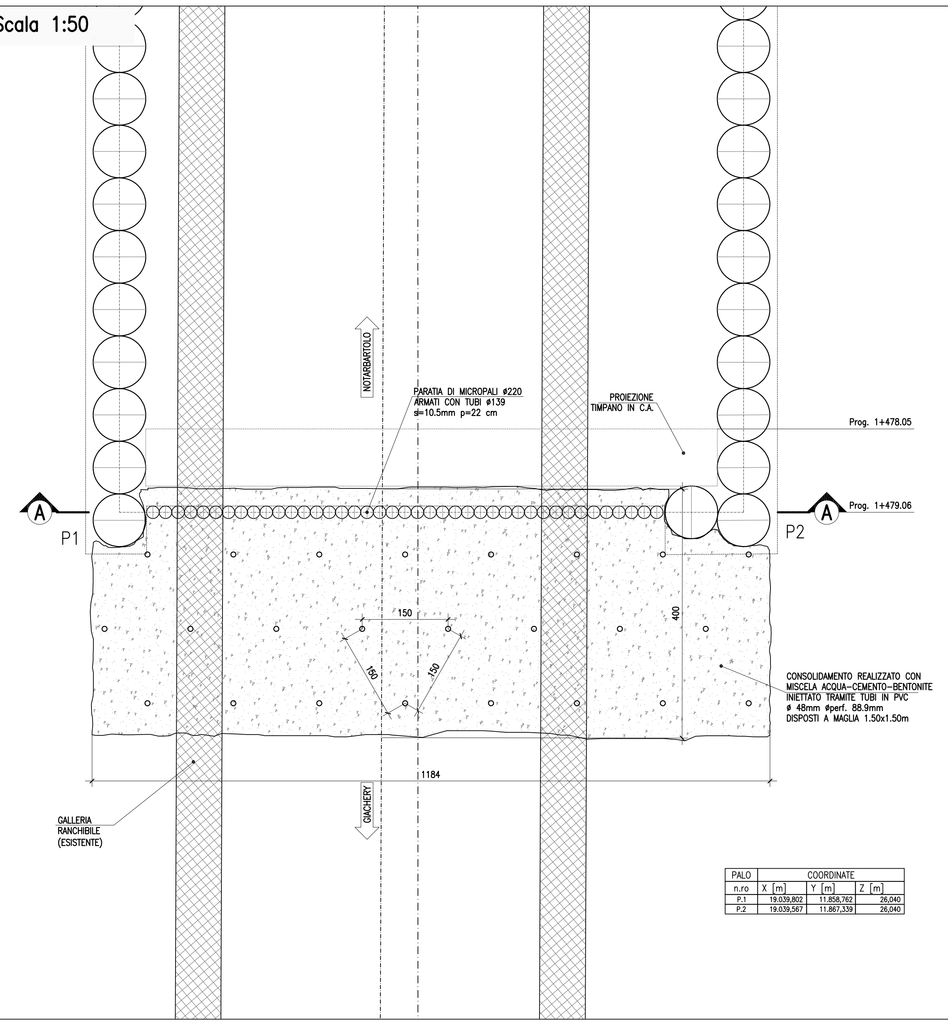

PALO	COORDINATE		
n.ro	X [m]	Y [m]	Z [m]
P.1	19.039,802	11.806,782	26,040
P.2	19.039,567	11.867,339	26,040

FASI ESECUTIVE

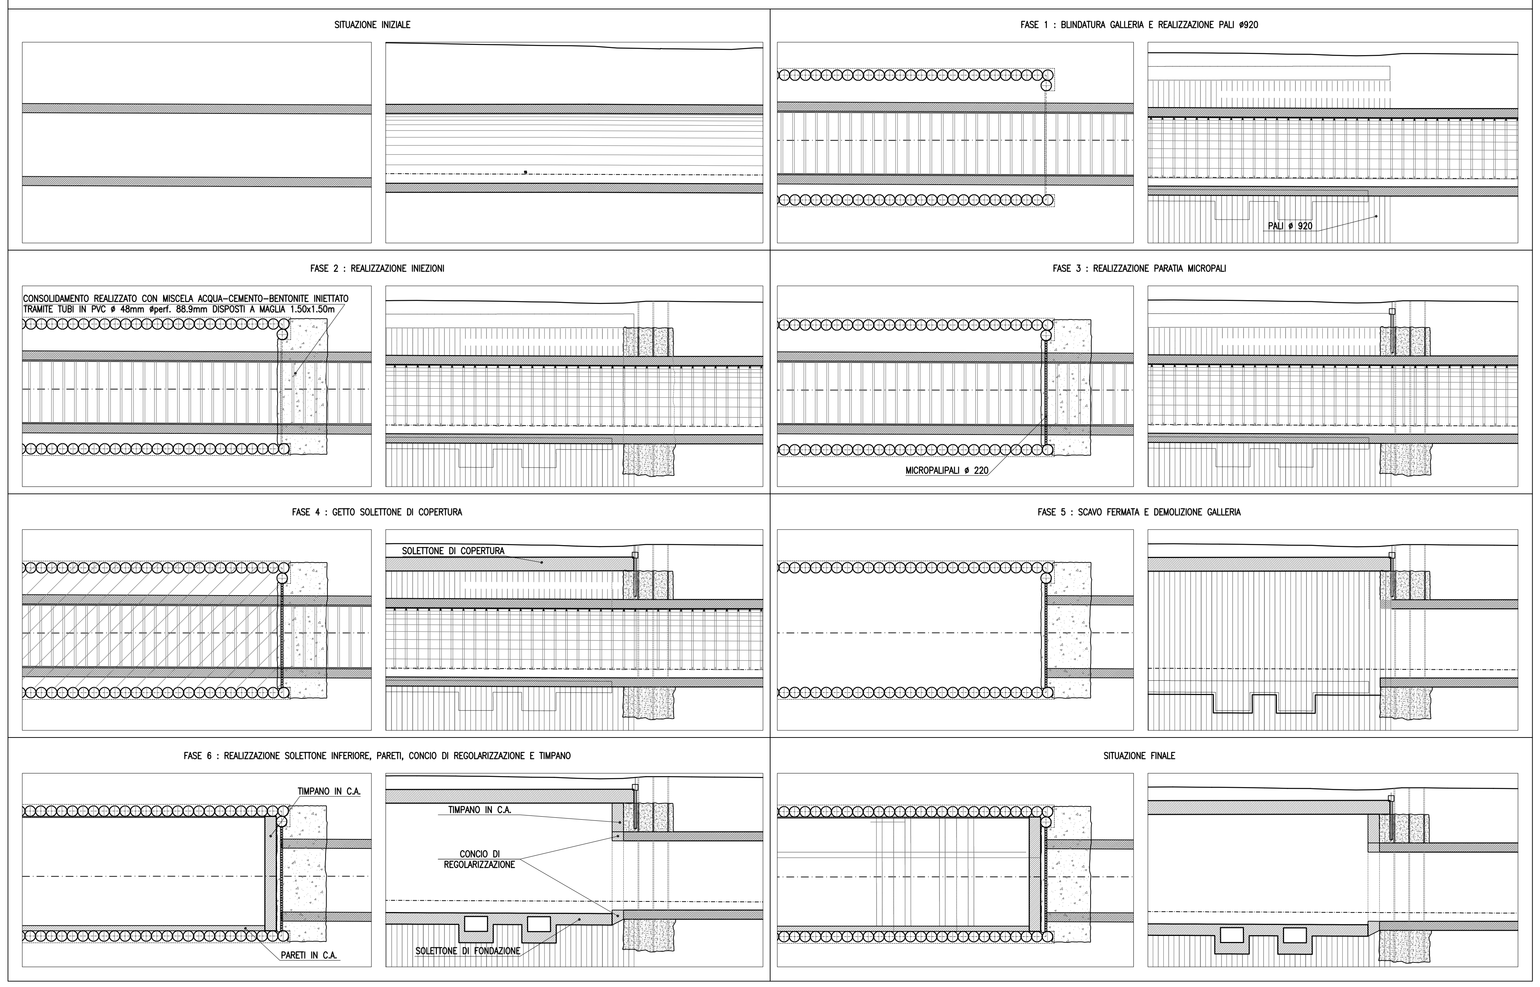

PLANIMETRIA DI INQUADRAMENTO SCALA 1:200

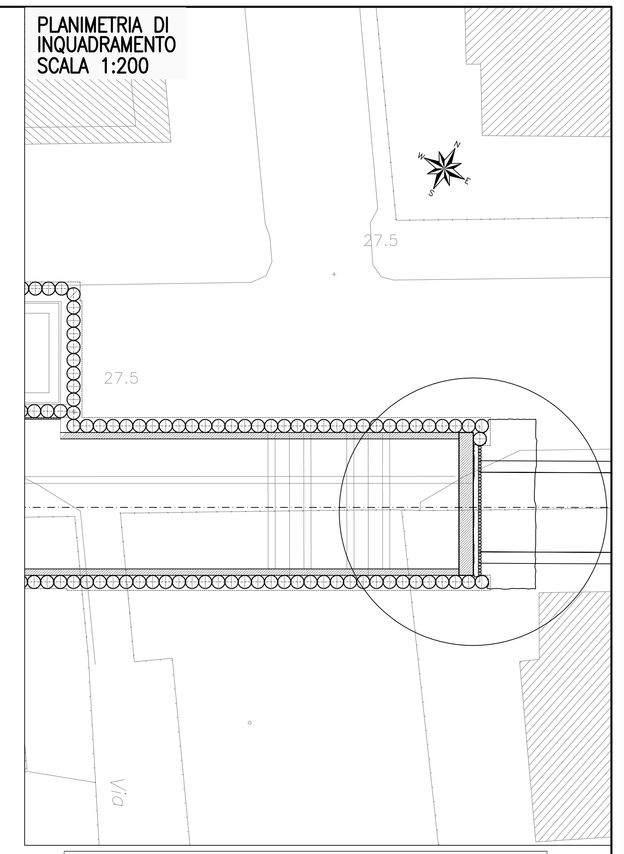

SEZIONE A–A –Scala 1:50
PK 1+479.51

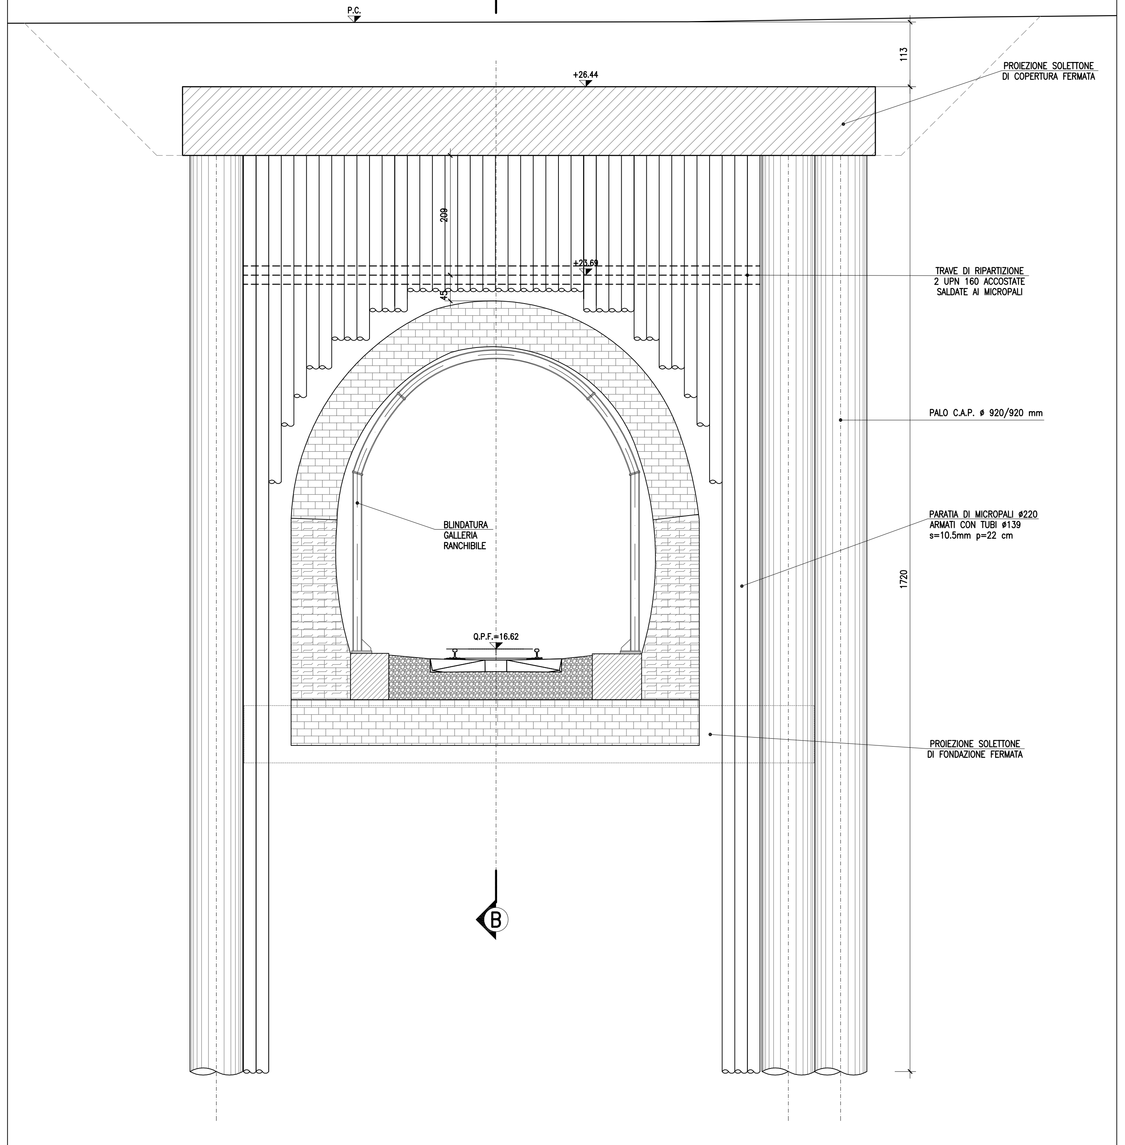

SEZIONE B–B –Scala 1:50

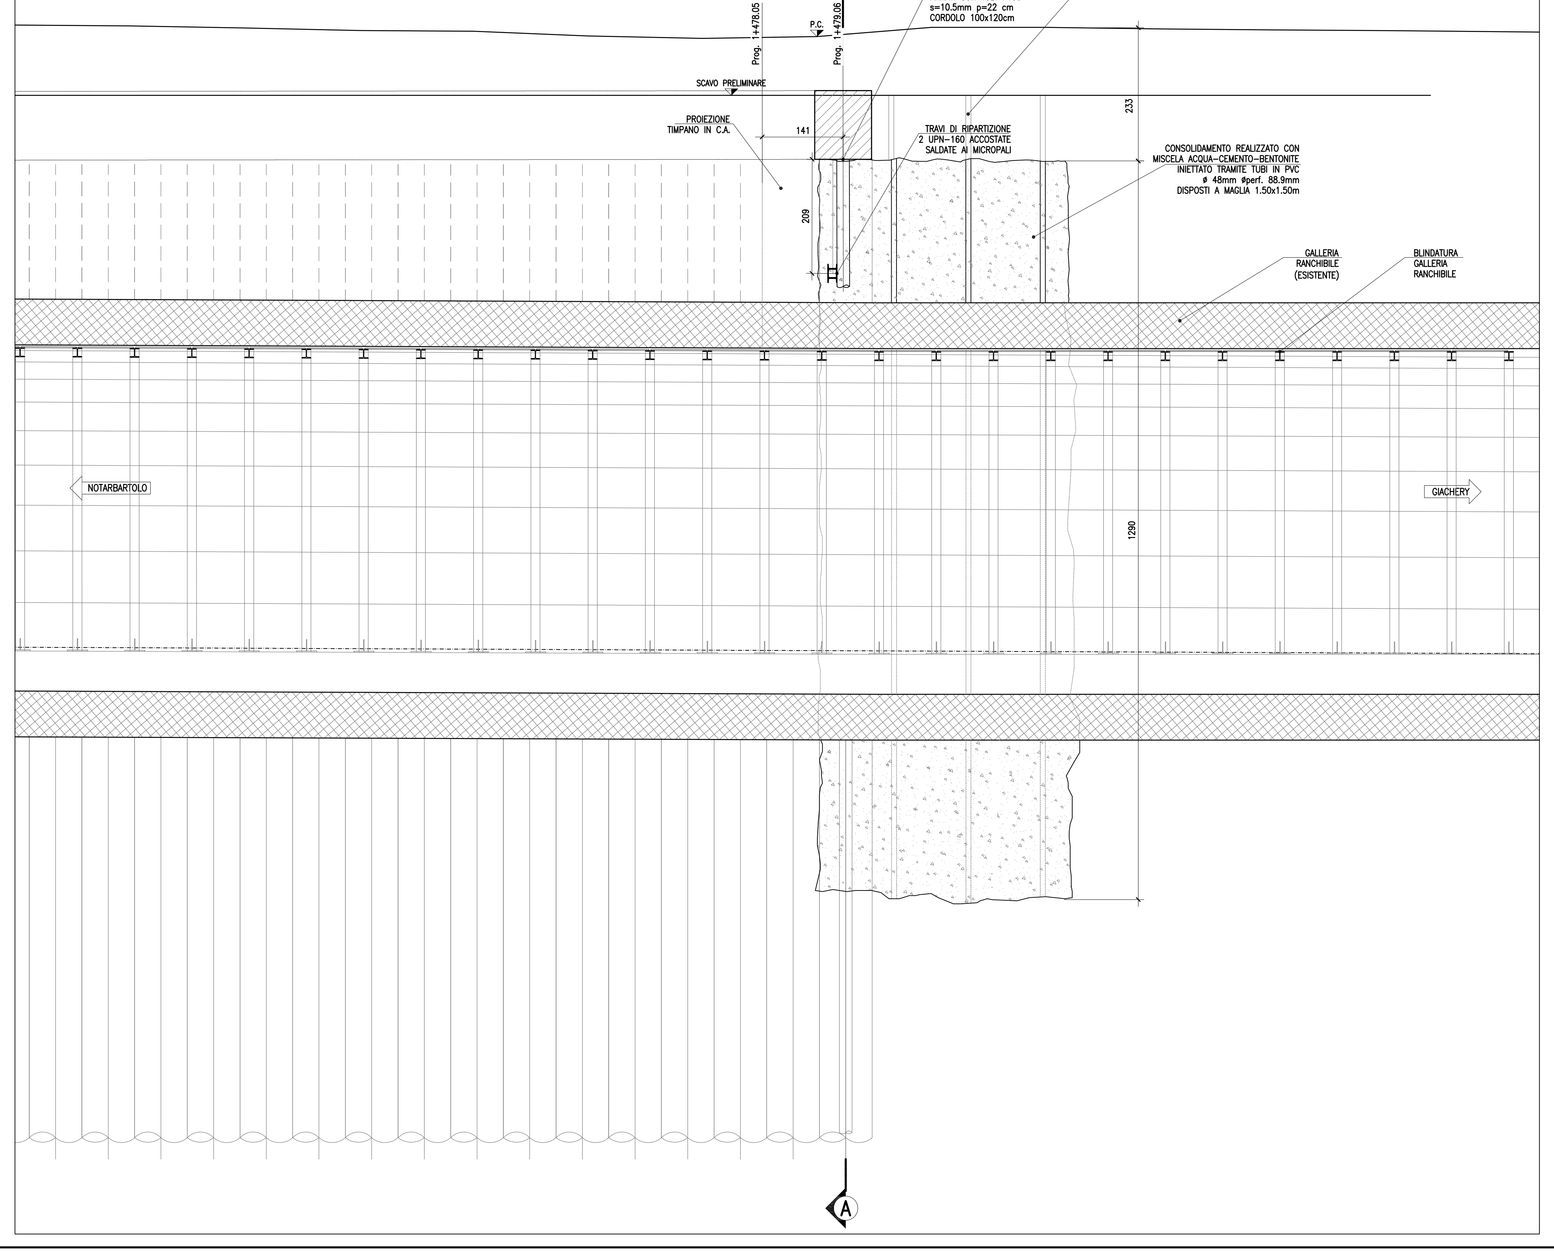

Tabella Materiali:

CALCESTRUZZO STRUTTURALE	Rck >=35 MPa classe minima di consistenza S5 rapporto A/C =0.60 classe di esposizione XC2 tipo di cemento III, IV, V Dmax inerti 25 mm
CALCESTRUZZO NON STRUTTURALE	Rck >=15 MPa
ACCIAIO per carpenterie e armature	Fe430 controllato in stabilimento saldabile
ACCIAIO per C.A.	FeB 44K controllato in stabilimento saldabile

Iniezioni tramite miscele cementizie con rapporto a/c= 0.5, additivata con bentonite (5% sul peso del cemento), resistenza media 5MPa a 48h e 25MPa a 28gg.

Elemento	Copriferro (cm)	ϕ_{max}inerti (mm)
PALI	6 (–0 +0.5) per getti c.t.	25

TABELLA MICROPALI GALLERIA	
N°	L
14	3.15
7	3.50
6	4.00
4	4.50
2	5.00
2	5.50
2	6.50
5	16.80

COMUNE DI PALERMO

COMMITTENTE: RFI RETE FERROVIARIA ITALIANA – GRUPPO FERROVIE DELLO STATO

DIREZIONE LAVORI: ITALFERR – GRUPPO FERROVIE DELLO STATO

IMPRESA ESECUTRICE: TECNIS

PROGETTO ESECUTIVO

PRIMO LOTTO FUNZIONALE CHIUSURA DELL'ANELLO FERROVIARIO IN SOTTERRANEO NEL TRATTO DI LINEA TRA LE STAZIONI DI PALERMO NOTARBARTOLO E GIACHERY E PROSEGUIMENTO FINO A POLITEAMA

FERMATA LIBERTA' (GA11)

INTERVENTI DI CONSOLIDAMENTO :

FRONTE DI SCAVO LATO GIACHERY - ZONA DI TRANSIZIONE

COMMESSA	LOTTO	FASE	ENTE	TIPO DOC.	OPERA/DISCIPLINA	PROGR.	REV.	SCALA
RS72	01	E	ZZ	B9	GA1104	002	B	VARIE

PROGETTAZIONE: ATI (Associazione Temporanea d'Imprese)

PROGETTAZIONE PROGIN S.r.l. (Capogruppo Mandataria)

sab progetti srl (Mandante)

Rev.	Descrizione	Redatto	Data	Verificato	Data	Approvato	Data
A	Emissione	M. Perrino	16.09.10	R. Piccirillo	16.09.10	S. Esposito	16.09.10
B	Revisione a seguito istruttoria RS72-RV-063	M. Perrino	15.09.11	R. Piccirillo	15.09.11	S. Esposito	15.09.11

File: RS72-01-E-ZZ-B9-GA1104-002-B — n. Elab.: