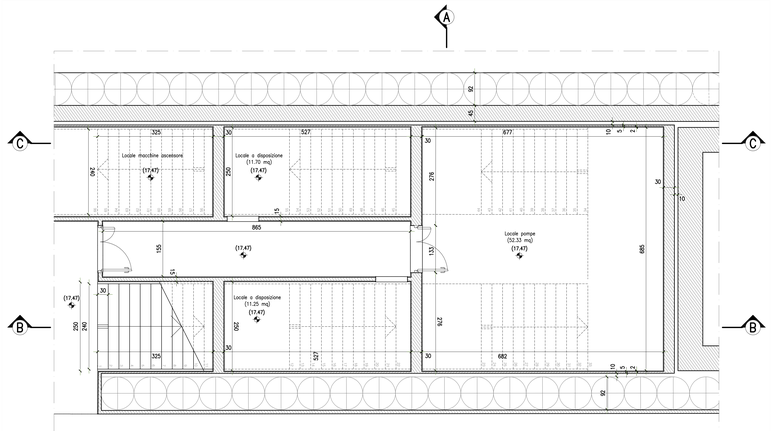

PIANTA PIANO BANCHINA - SCALA 1:50

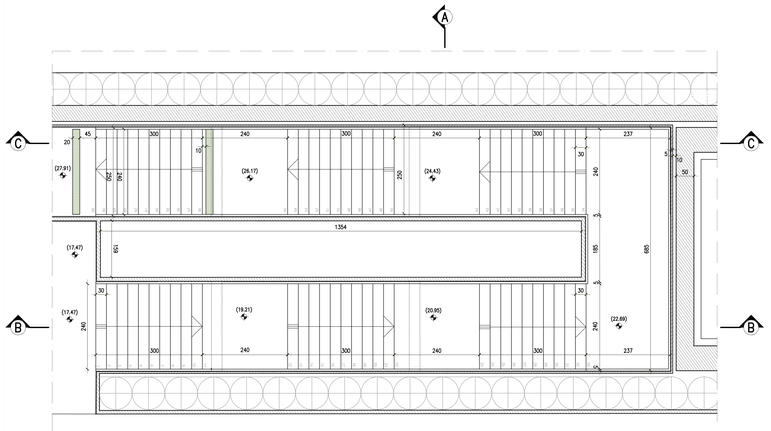

PIANTA PIANO MEZZANINO - SCALA 1:50

SCALA GRAFICA 1:50

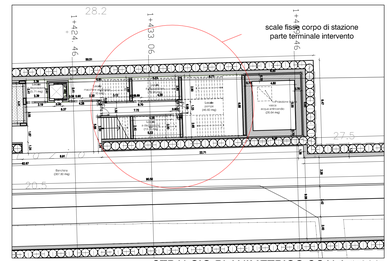

STRALCIO PLANIMETRICO SCALA 1:200

Tabella Materiali:

CALCESTRUZZO SCALE	Rck >=35 MPa classe minima di consistenza S4 rapporto A/C =0.6 classe di esposizione XC2 tipo di cemento III, IV, V Dmax inerti 25 mm
CALCESTRUZZO SOLETTA PER BANCHINA	Rck >=20 MPa classe minima di consistenza S4 rapporto A/C =0.6 classe di esposizione XC2 tipo di cemento III, IV, V Dmax inerti 25 mm
ACCIAIO per C.A.	FeB 44K controllato in stabilimento saldabile

Elemento	Copriferro (cm)	ϕ_{max}inerti (mm)
SETTI	4 (–0 +0.5)	25
PIANEROTTOLI	4 (–0 +0.5)	25
RAMPE	4 (–0 +0.5)	25

Tabella Incidenza:

INCIDENZA SETTI	100 daN/mc
INCIDENZA PIANEROTTOLI	190 daN/mc
INCIDENZA RAMPE	190 daN/mc

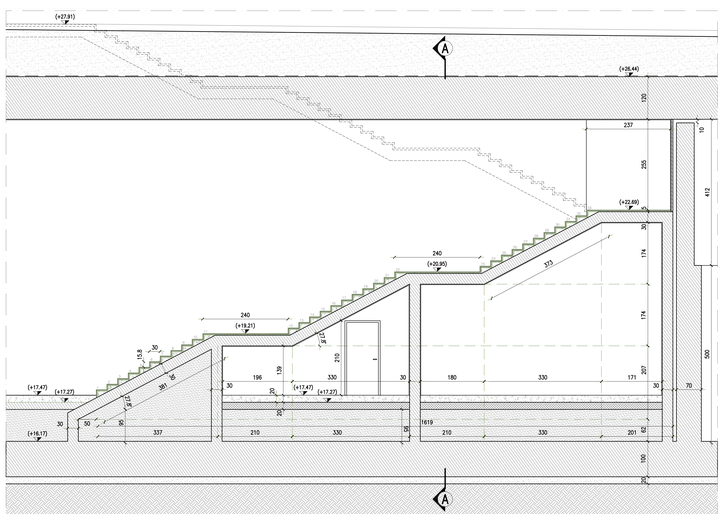

SEZIONE BB - SCALA 1:50

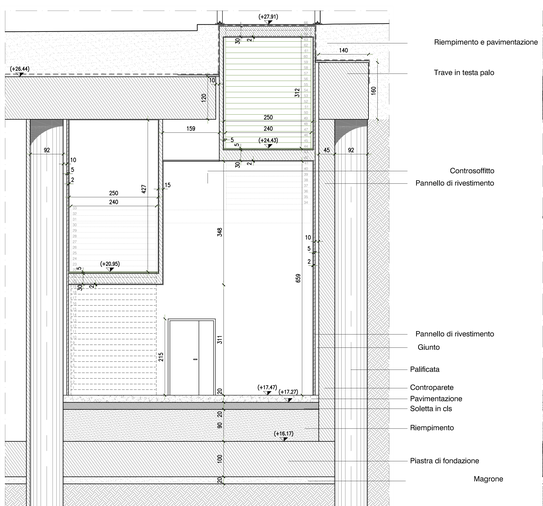

SEZIONE AA - SCALA 1:50

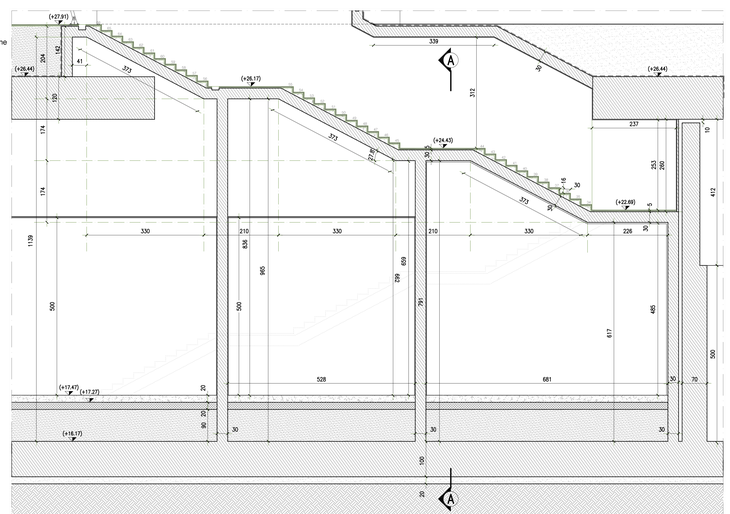

SEZIONE CC - SCALA 1:50

COMUNE DI PALERMO

COMMITTENTE: RFI RETE FERROVIARIA ITALIANA GRUPPO FERROVIE DELLO STATO

DIREZIONE LAVORI: ITALFERR GRUPPO FERROVIE DELLO STATO

IMPRESA ESECUTRICE: TECNIS

PROGETTO ESECUTIVO

PRIMO LOTTO FUNZIONALE CHIUSURA DELL'ANELLO FERROVIARIO IN SOTTERRANEO NEL TRATTO DI LINEA TRA LE STAZIONI DI PALERMO NOTARBARTOLO E GIACHERY E PROSEGUIMENTO FINO A POLITEAMA

STAZIONE LIBERTA' (FV01)

CARPENTERIA SCALE FISSE CORPO DI STAZIONE PARTE TERMINALE INTERVENTO

COMMESSA	LOTTO	FASE	ENTE	TIPO DOC.	OPERA/DISCIPLINA	PROGR.	REV.	SCALA
RS72	01	E	ZZ	BA	FV0100	005	A	1:50

PROGETTAZIONE: ATI (Associazione Temporanea d'Imprese)

PROGIN S.r.l. (Capogruppo Mandataria)

sab S.r.l. (Mandante)

Rev.	Descrizione	Redatto	Data	Verificato	Data	Approvato	Data
A	Emissione	C. Trimaldi	16.09.10	R. Piccirillo	16.09.10	S. Esposito	16.09.10

RS72 01 E ZZ BA FV0100 005 A | n. Elab.: