




PIANTA-Scala 1:50

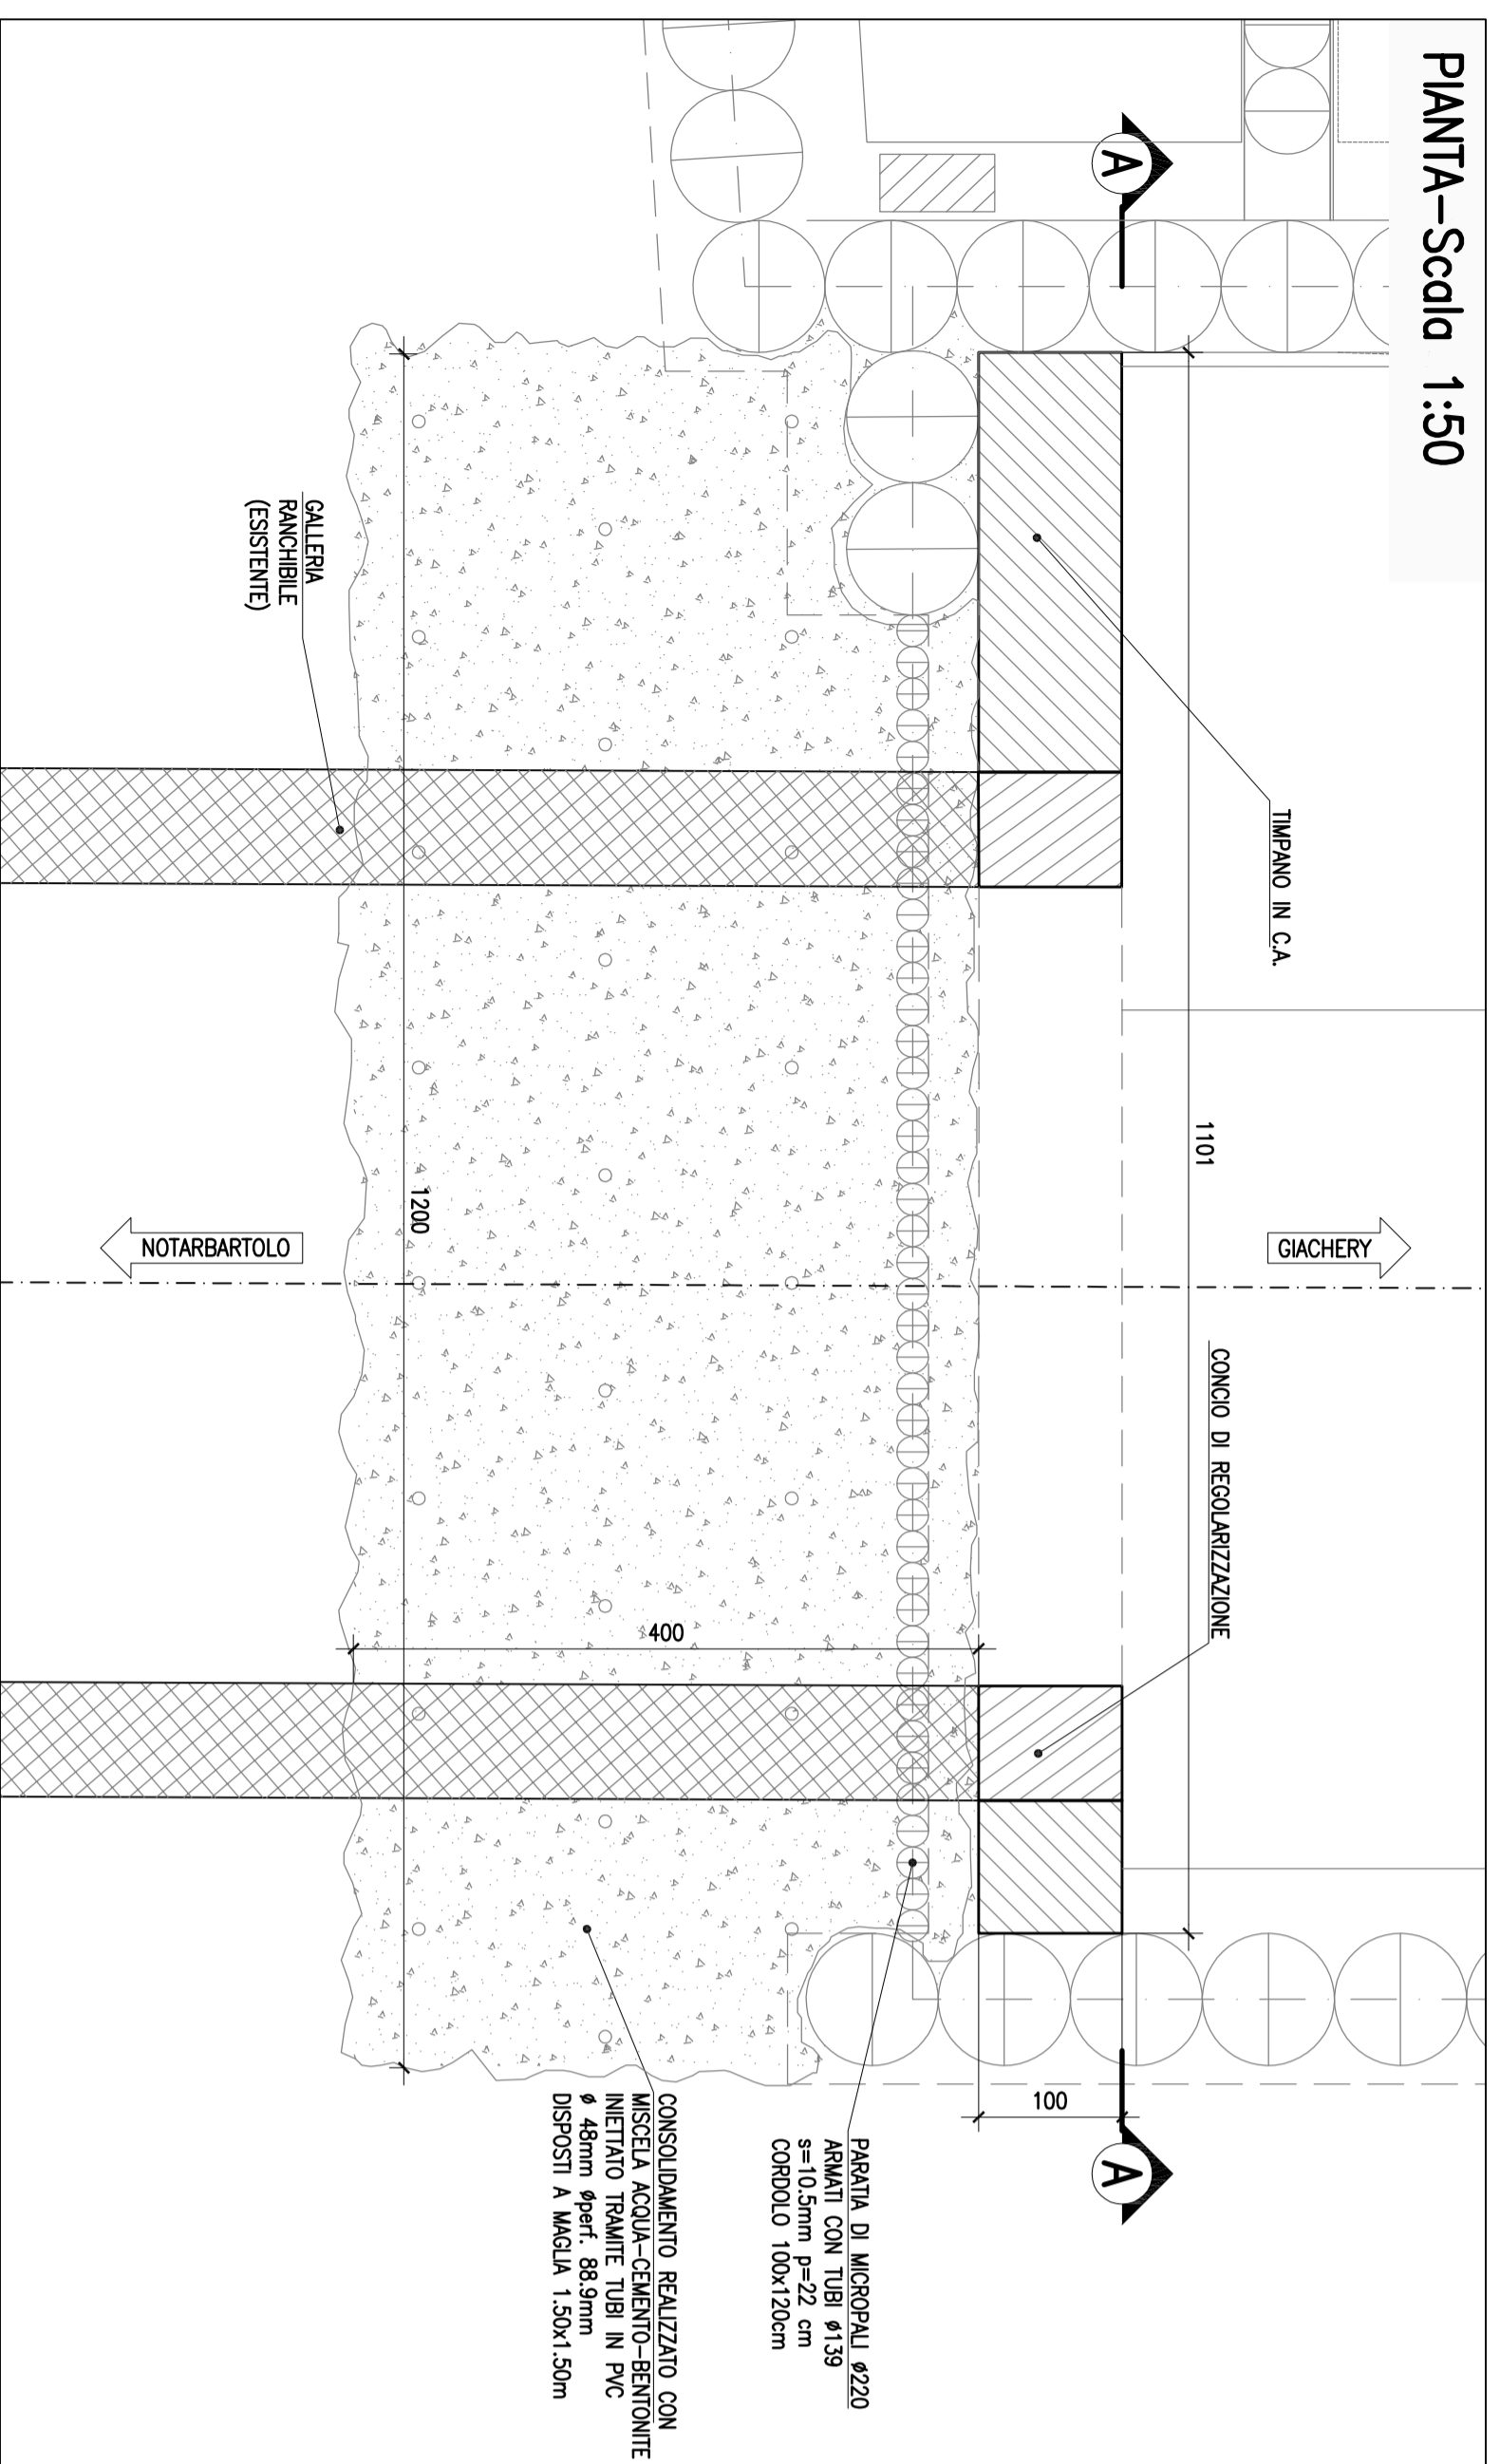


PIANIMETRIA DI INQUADRAMENTO
SCALA 1:500

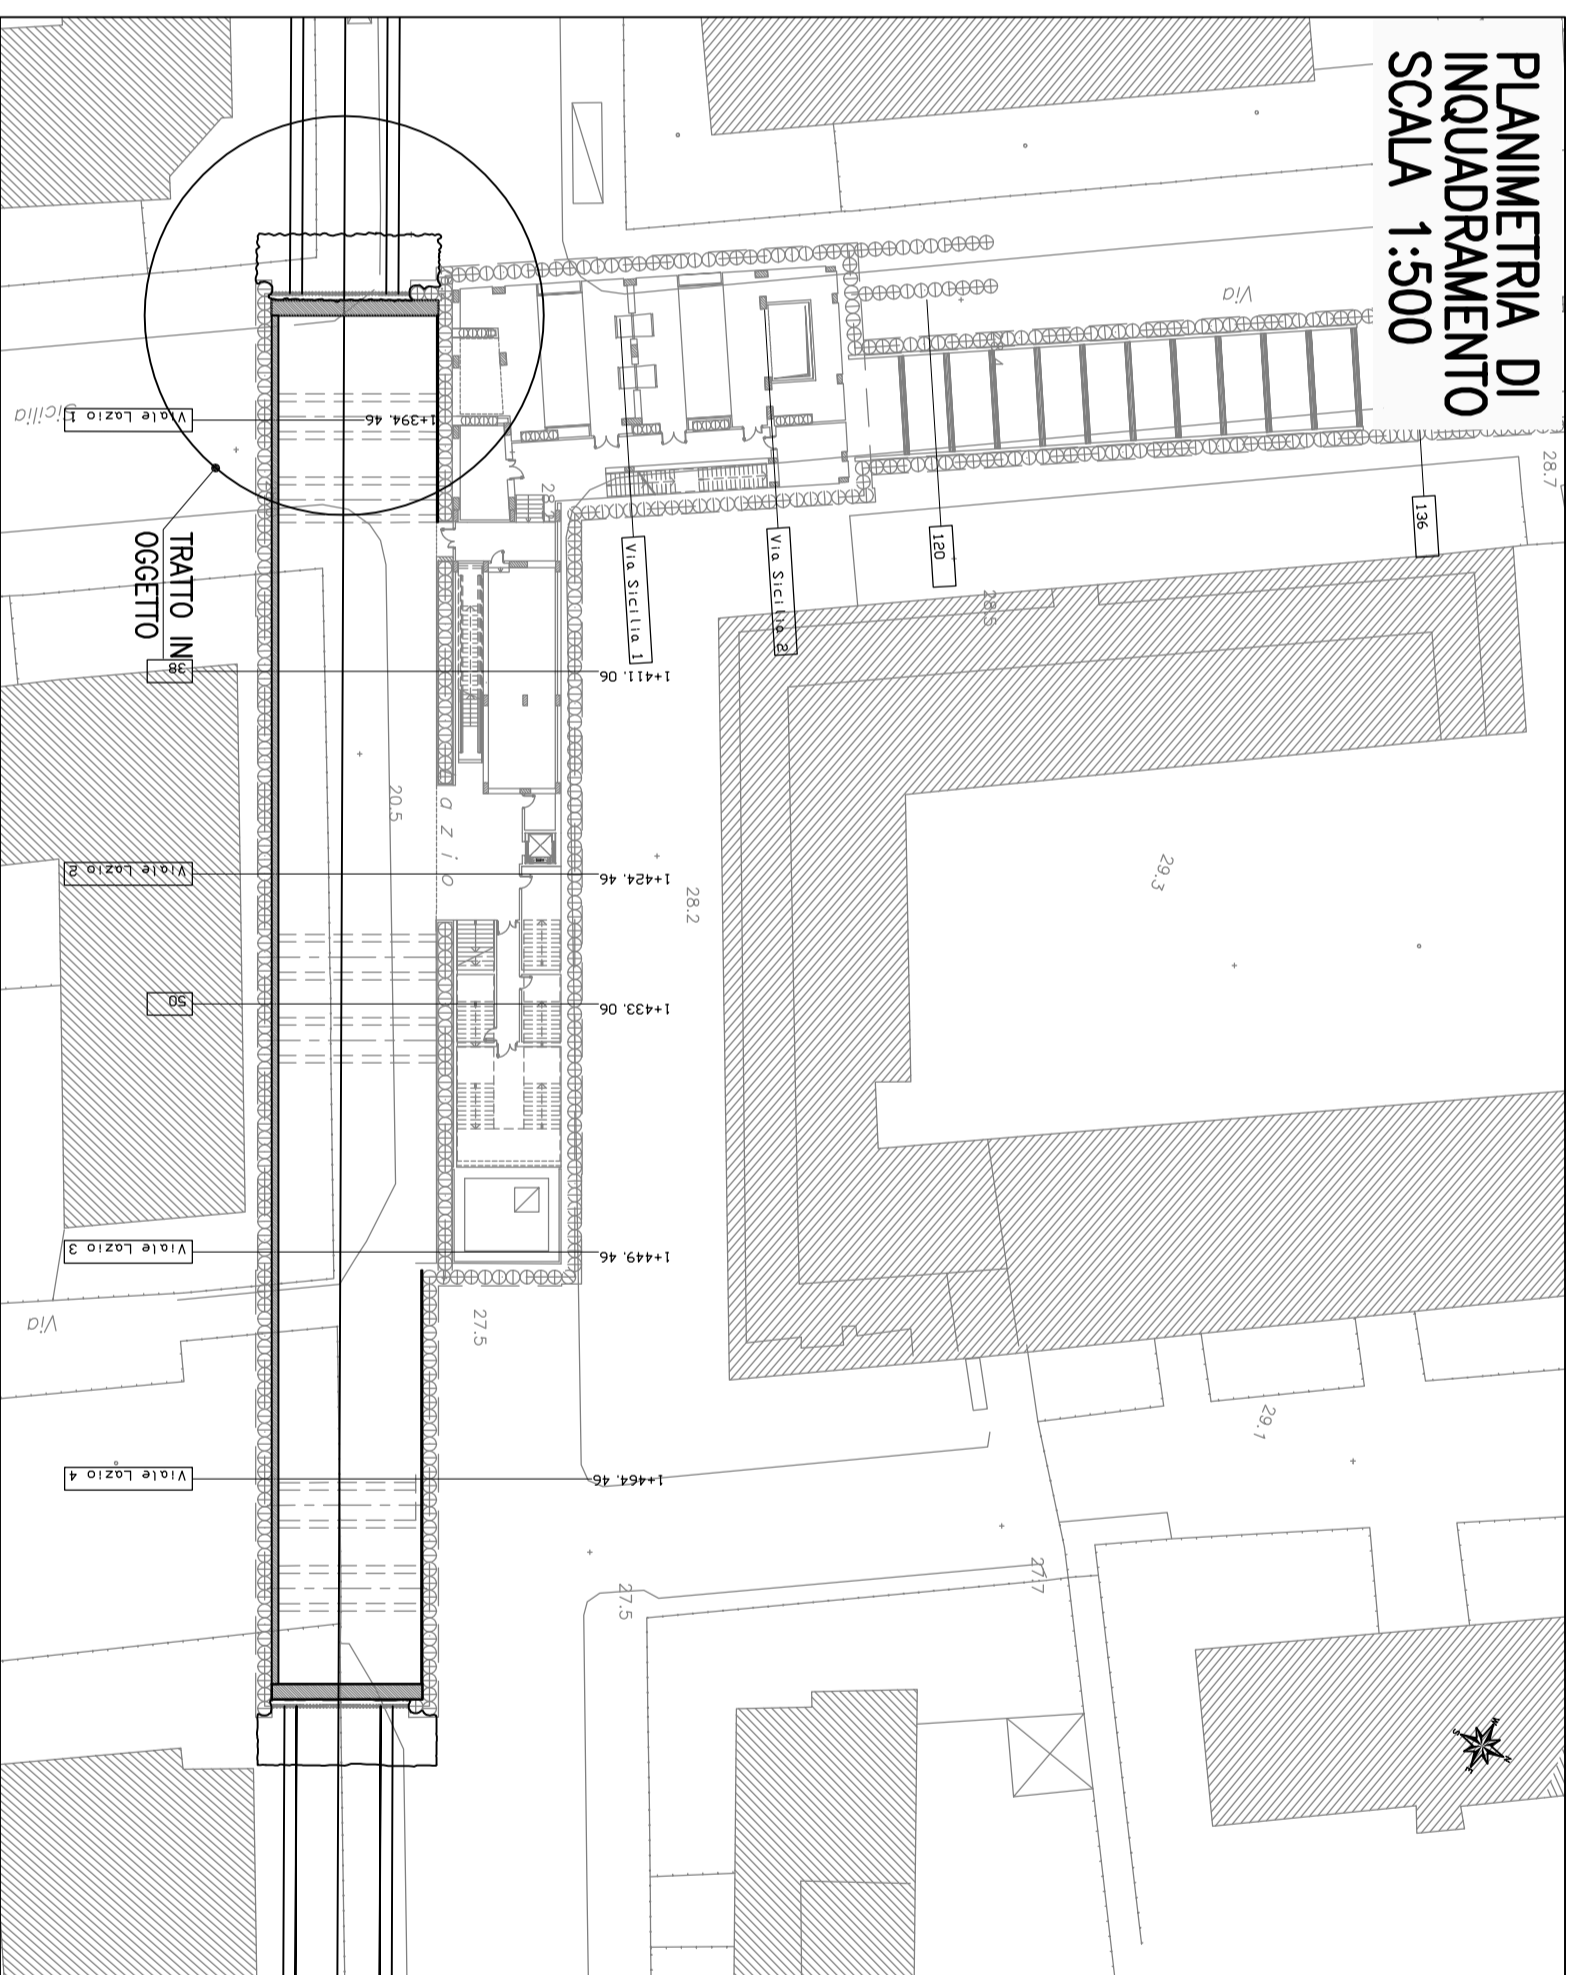

SEZIONE A-A -Scala 1:50

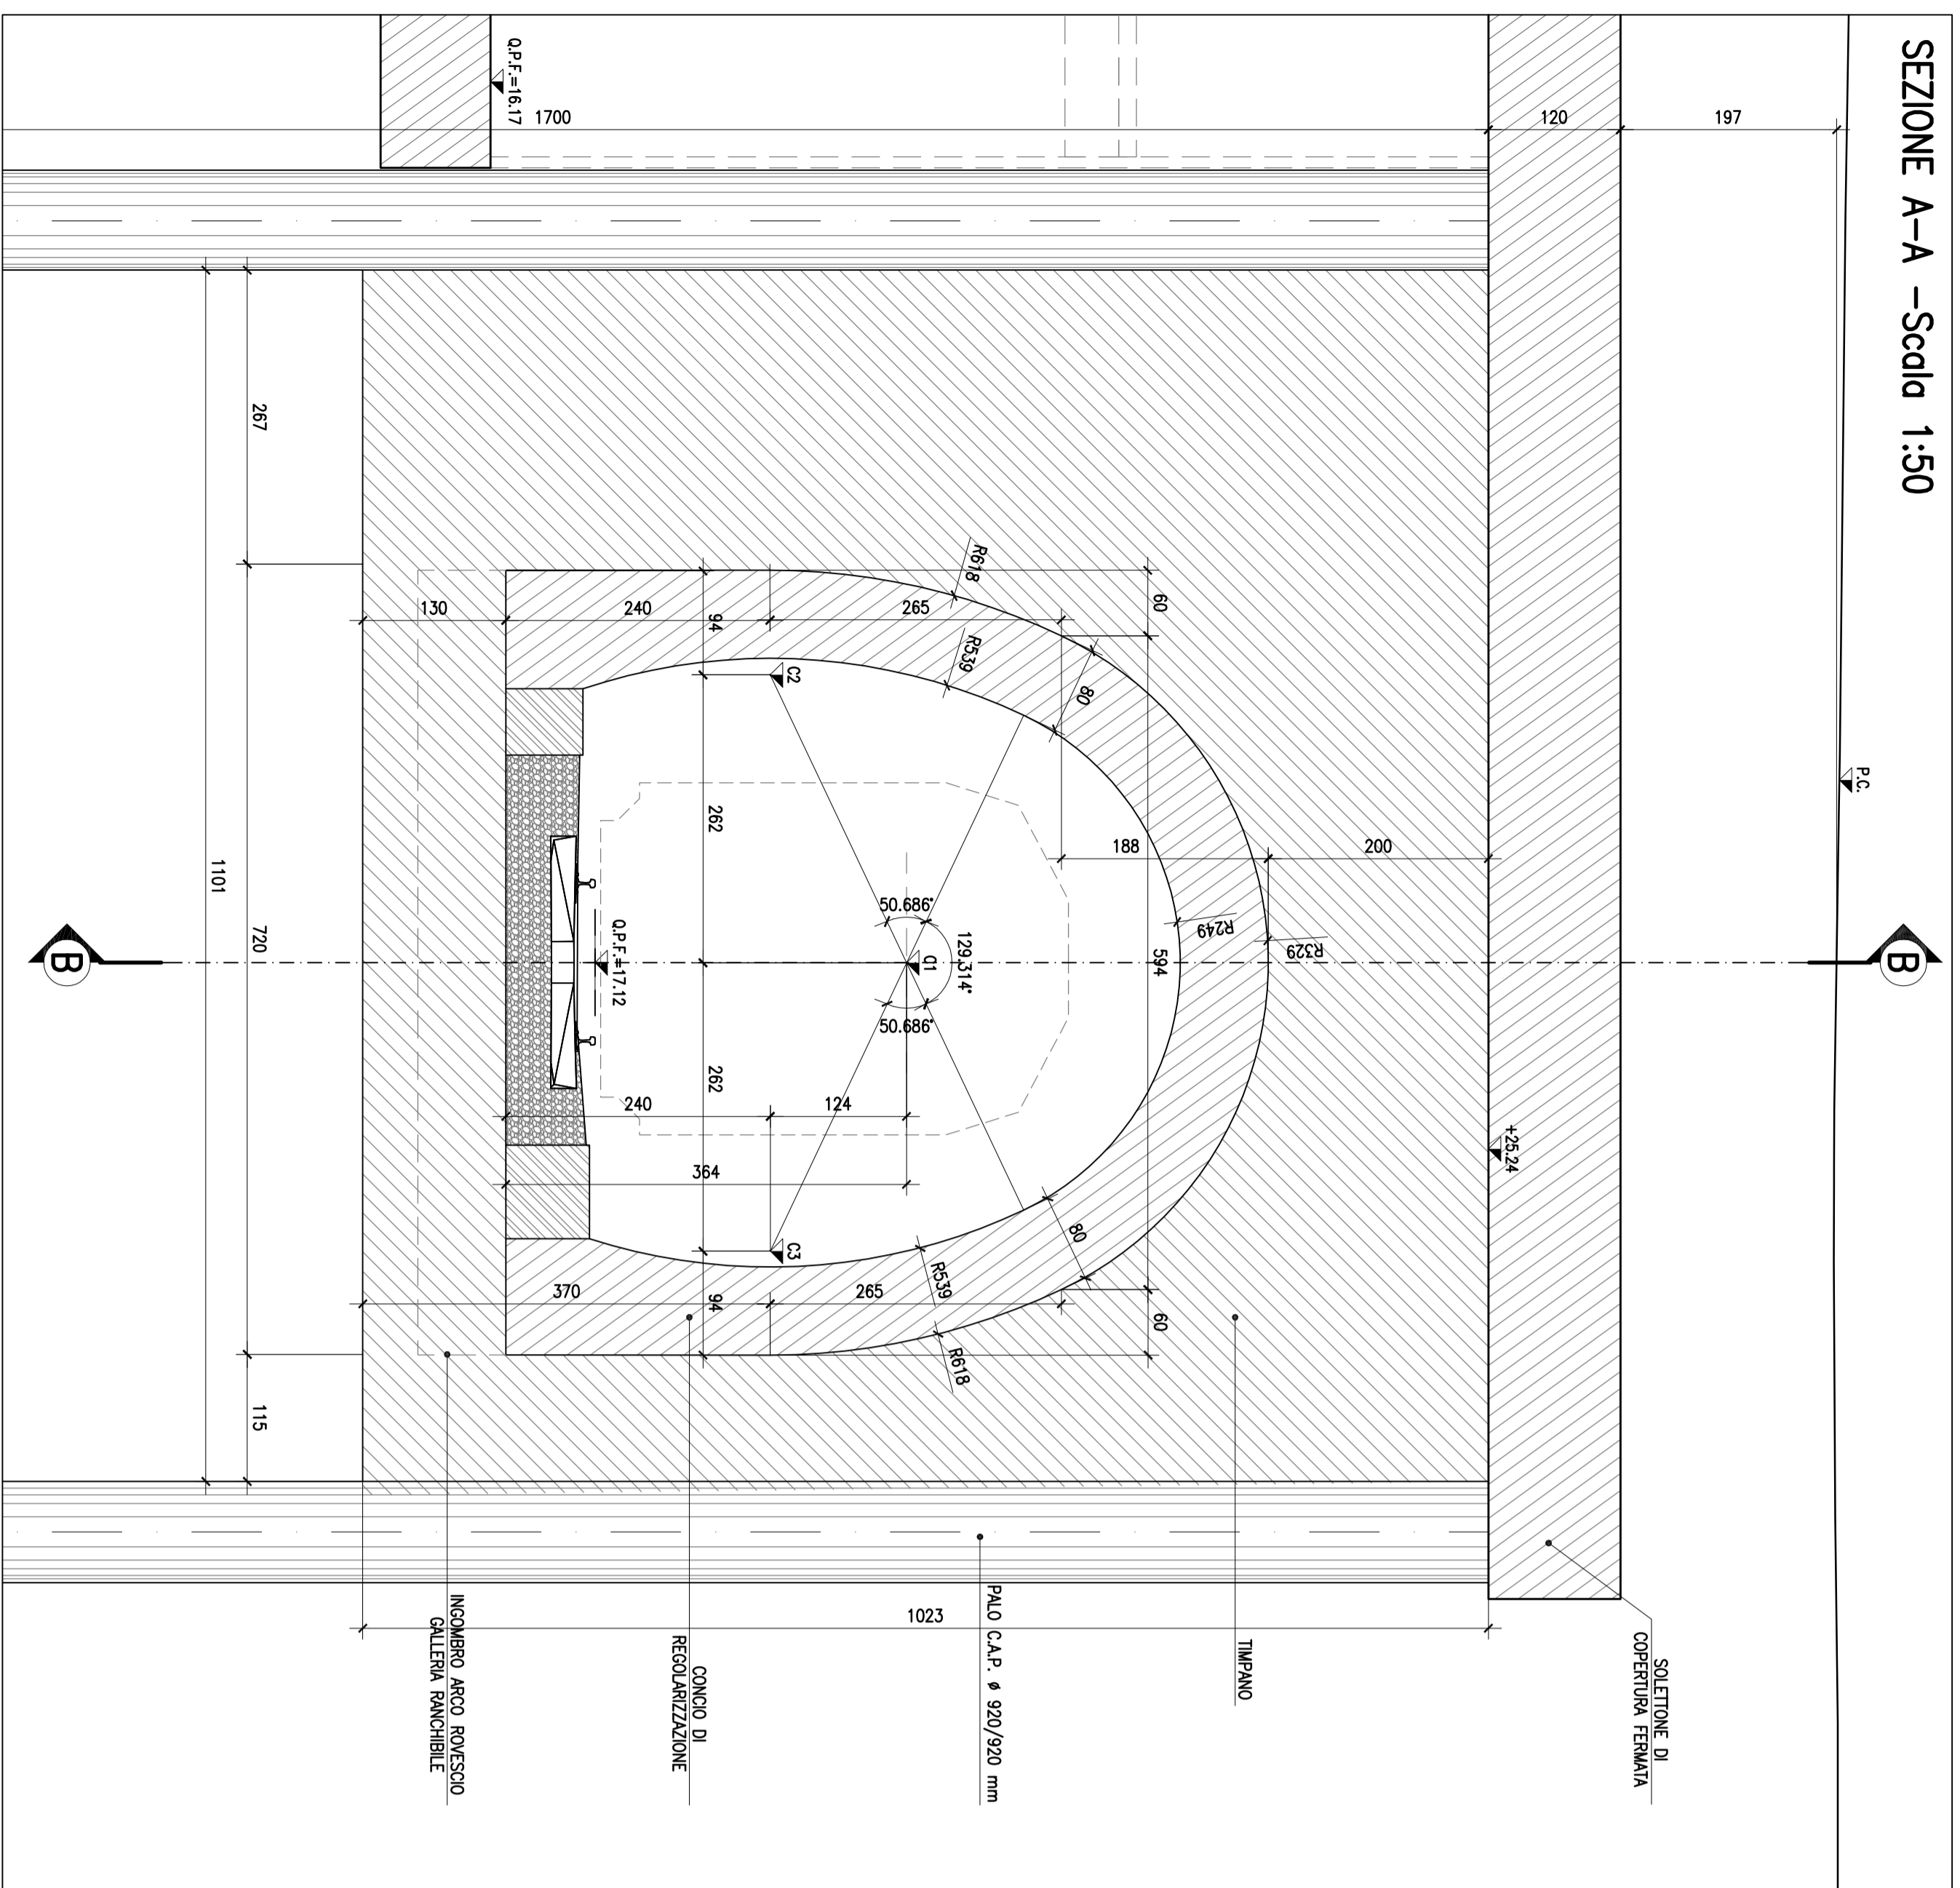

SEZIONE B-B -Scala 1:50

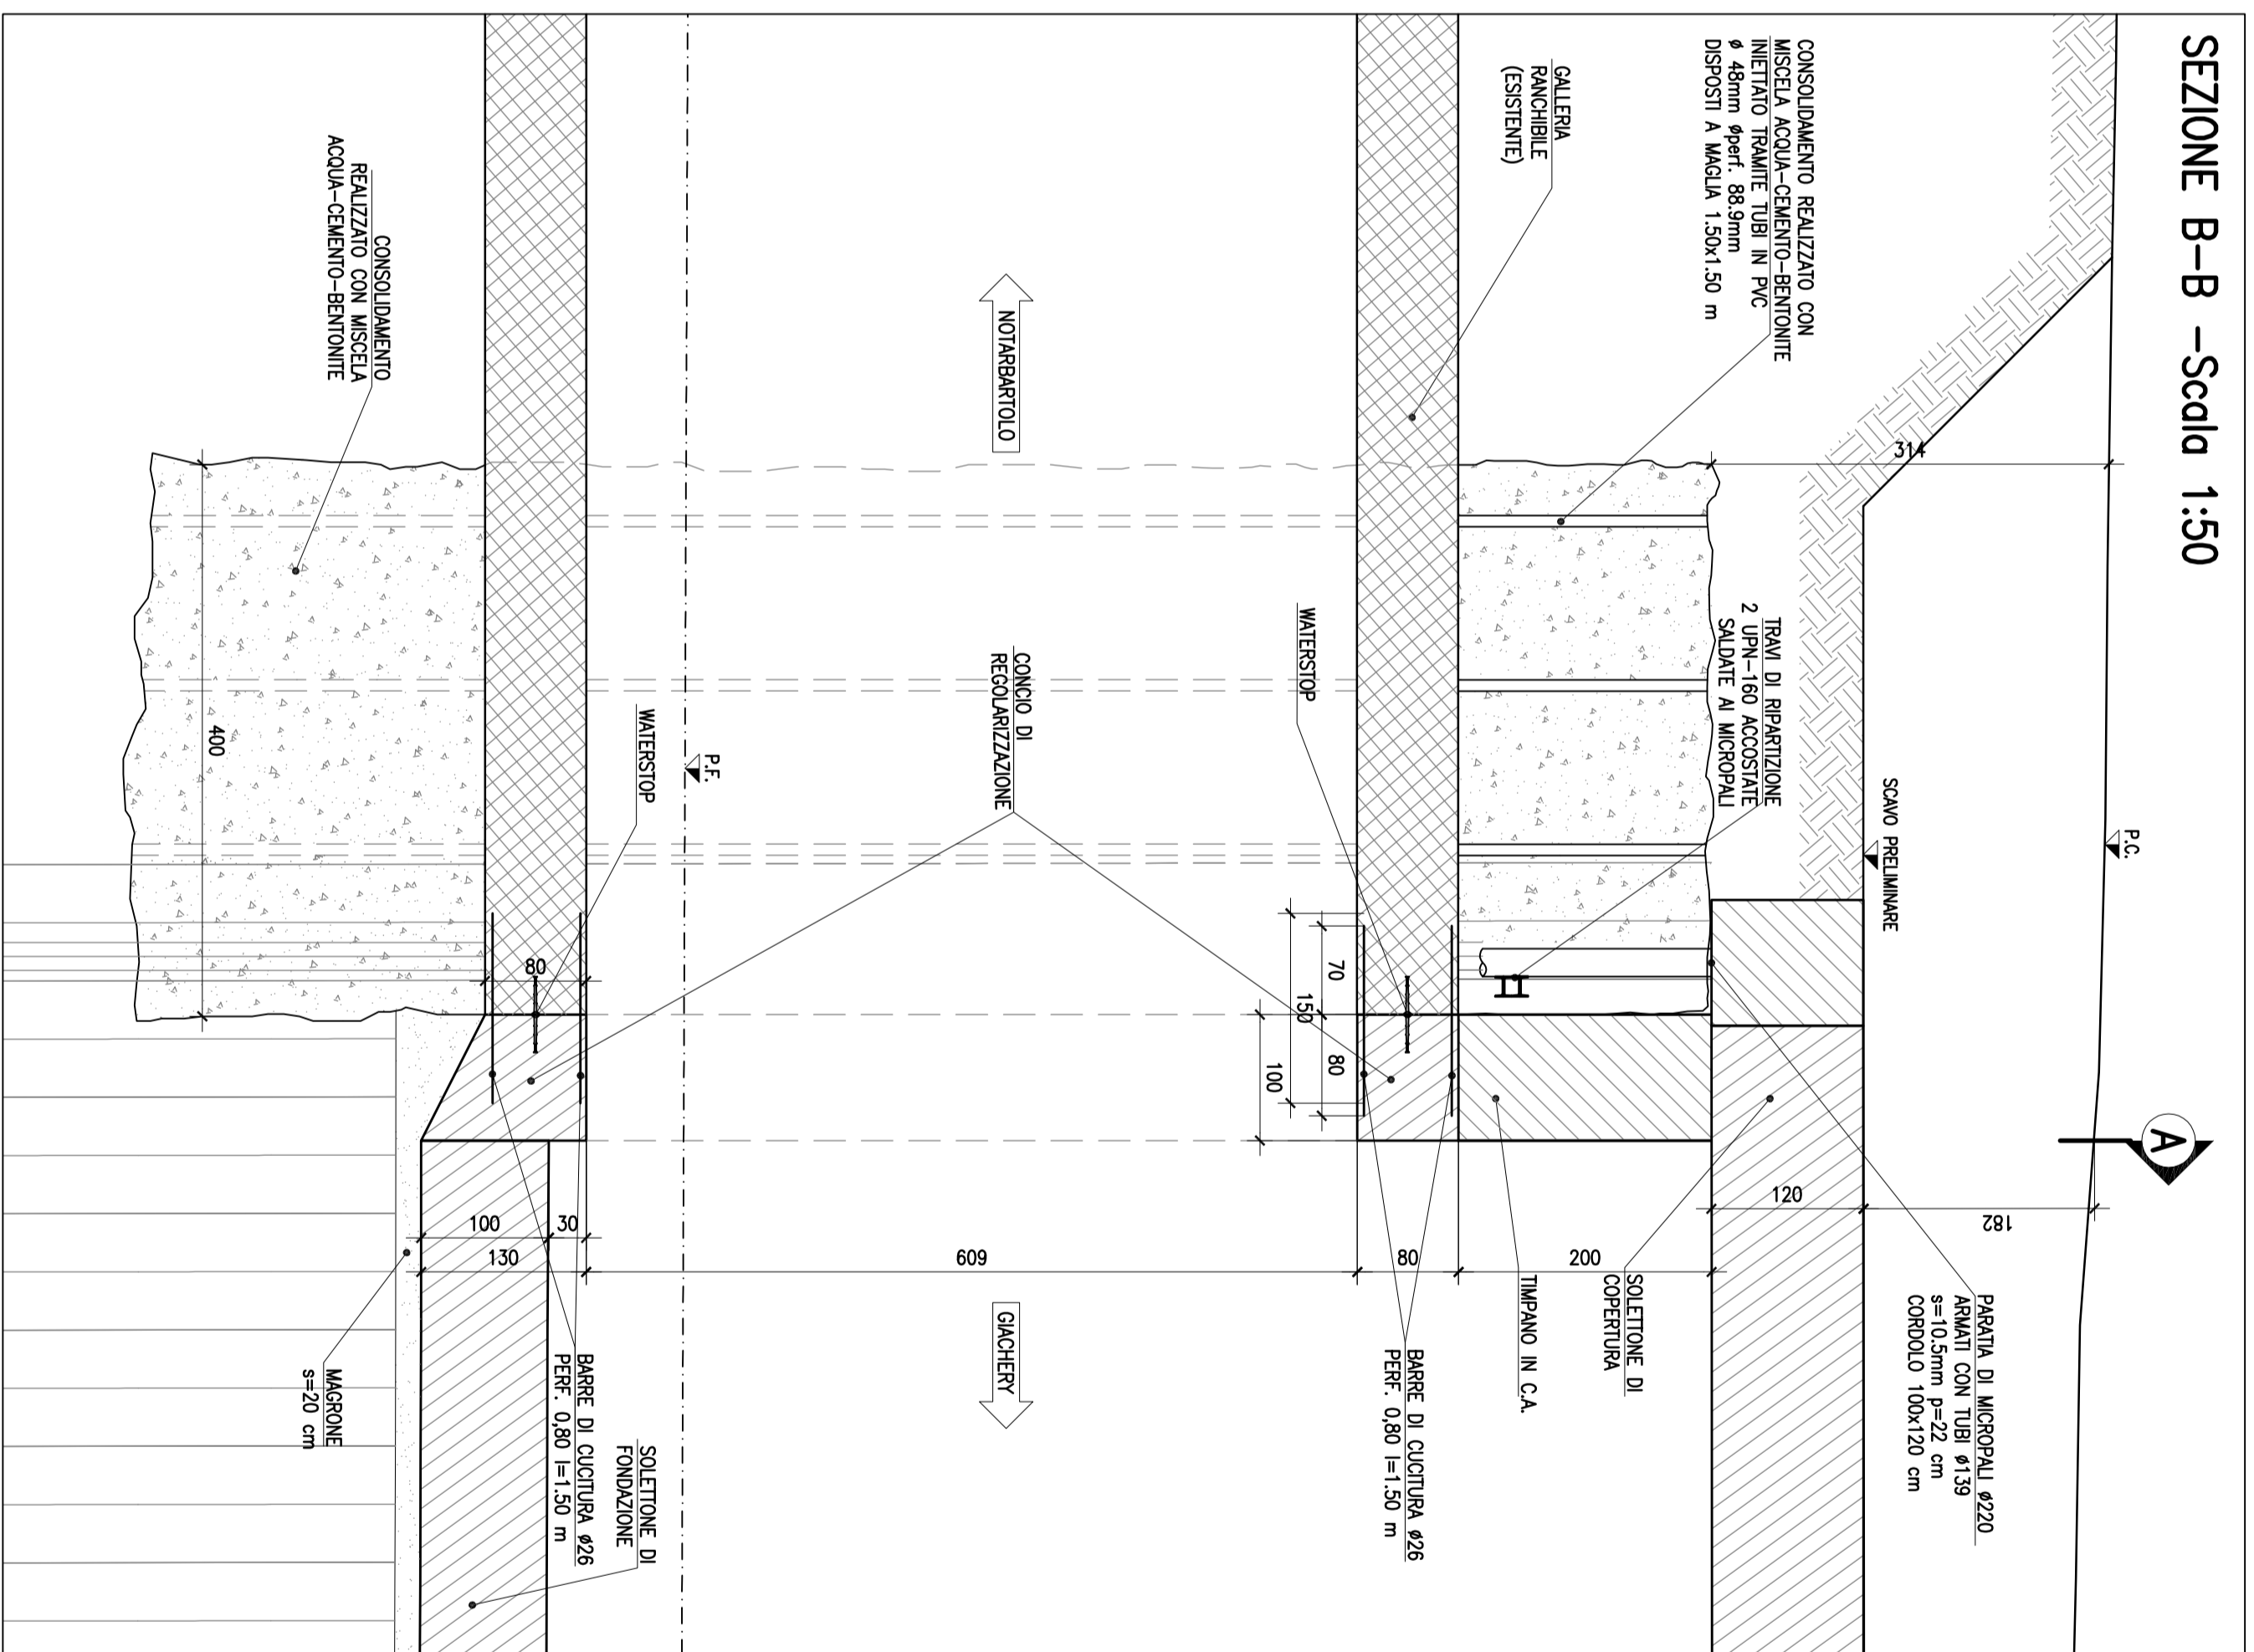

PARTICOLARE-Scala 1:20

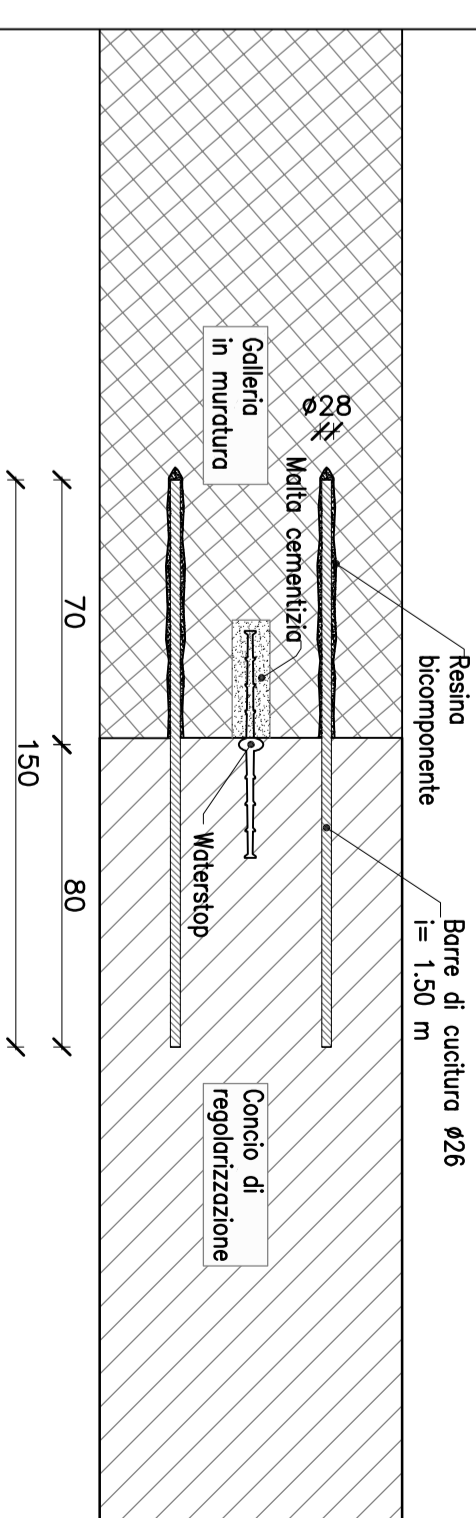


Tabella Materiali:

CAESTRIZZO STRUTTURALE

CAESTRIZZO NON STRUTTURALE

ACQUA per coperture e intonaci

ACQUA per C.A.

Intonaci tonne miscela cementizia con rapporto q/v= 0,5; additivo con bentonite (5% sul peso del cemento), resistenza media 5 MPa o 48 n e 25 MPa o 28 99.

Resina >=35 MPa
classi minima di consistenza S5
rapporto q/v= <=0,60
classi di esposizione XC2
tipo di cemento III, IV, V
Dmax inerti 25 mm

Res >=15 MPa

FA30 controllo in stabilimento
solidale

FA8 44K controllo in stabilimento
solidale

100 Kg/mc
100 Kg/mc

Carico di regolazione

Tabella Incidenze:

Elemento	Copriferro (cm)	Ø _{max} inerti (mm)
TIMPANO	4 (-0 +0,5) per getti c.t.	25
CONCO	4 (-0 +0,5) per getti c.t.	25

FAI ESECUTIVE

1)Scoffita superficiale di regolazione della galleria esistente a contatto con il conco di regolazione.
2)Perforazione della muratura esistente.
3)Realizzazione dell'ancoraggio, tramite iniezioni di resina bicomponente e borre di cicutura.
4)Realizzazione di un taglio continuo nella muratura, per allungamento del giunto waterstop, sigillato con della malta cementizia.

COMUNE DI PALERMO

COMITENTE:

RFI
RETE FERROVIARIA ITALIANA
GRUPPO FERROVIE DELLO STATO

DIREZIONE LAVORI:

ITALFERR
GRUPPO FERROVIE DELLO STATO

IMPRESA ESECUTRICE:

TECHNIS

PROGETTO ESECUTIVO

PRIMO LOTTO FUNZIONALE CHIUSURA DELL'ANELLO FERROVIARIO IN SOTTERRANEO NEL TRATTO DI LINEA TRA LE STAZIONI DI PALERMO NOTARBARTOLO E GIACHERY E PROSEGUIMENTO FINO A POLITEAMA FERMATA LIBERTÀ (GA11)

ELABORATI STRUTTURALI
CARPENTERIA TIMPANO DI TESTATA - LATO NOTARBARTOLO

COMMESSA LOTTO FASE ENTE TIPO DOC. OPERA/DISCIPLINA PROG. REV. SCALA

PROGETTAZIONE: ATI (Associazione Temporanea d'Imprese)

Rev.	Descrizione	Redatto	Data	Verificato	Data	Approvato	Data
A	Emisione	M. Perrino	16.09.10	R. Piscitello	16.09.10	S. Esposito	16.09.10
B	Revisione a seguito istruttoria RS72-RV-0/83	M. Perrino	15.09.11	R. Piscitello	15.09.11	S. Esposito	15.09.11

PROGETTAZIONE: (Gruppo Mandatarie)

PROGIN s.p.a.

sab gruppo spa (Mandatarie)