




PIANTA-Scala 1:50

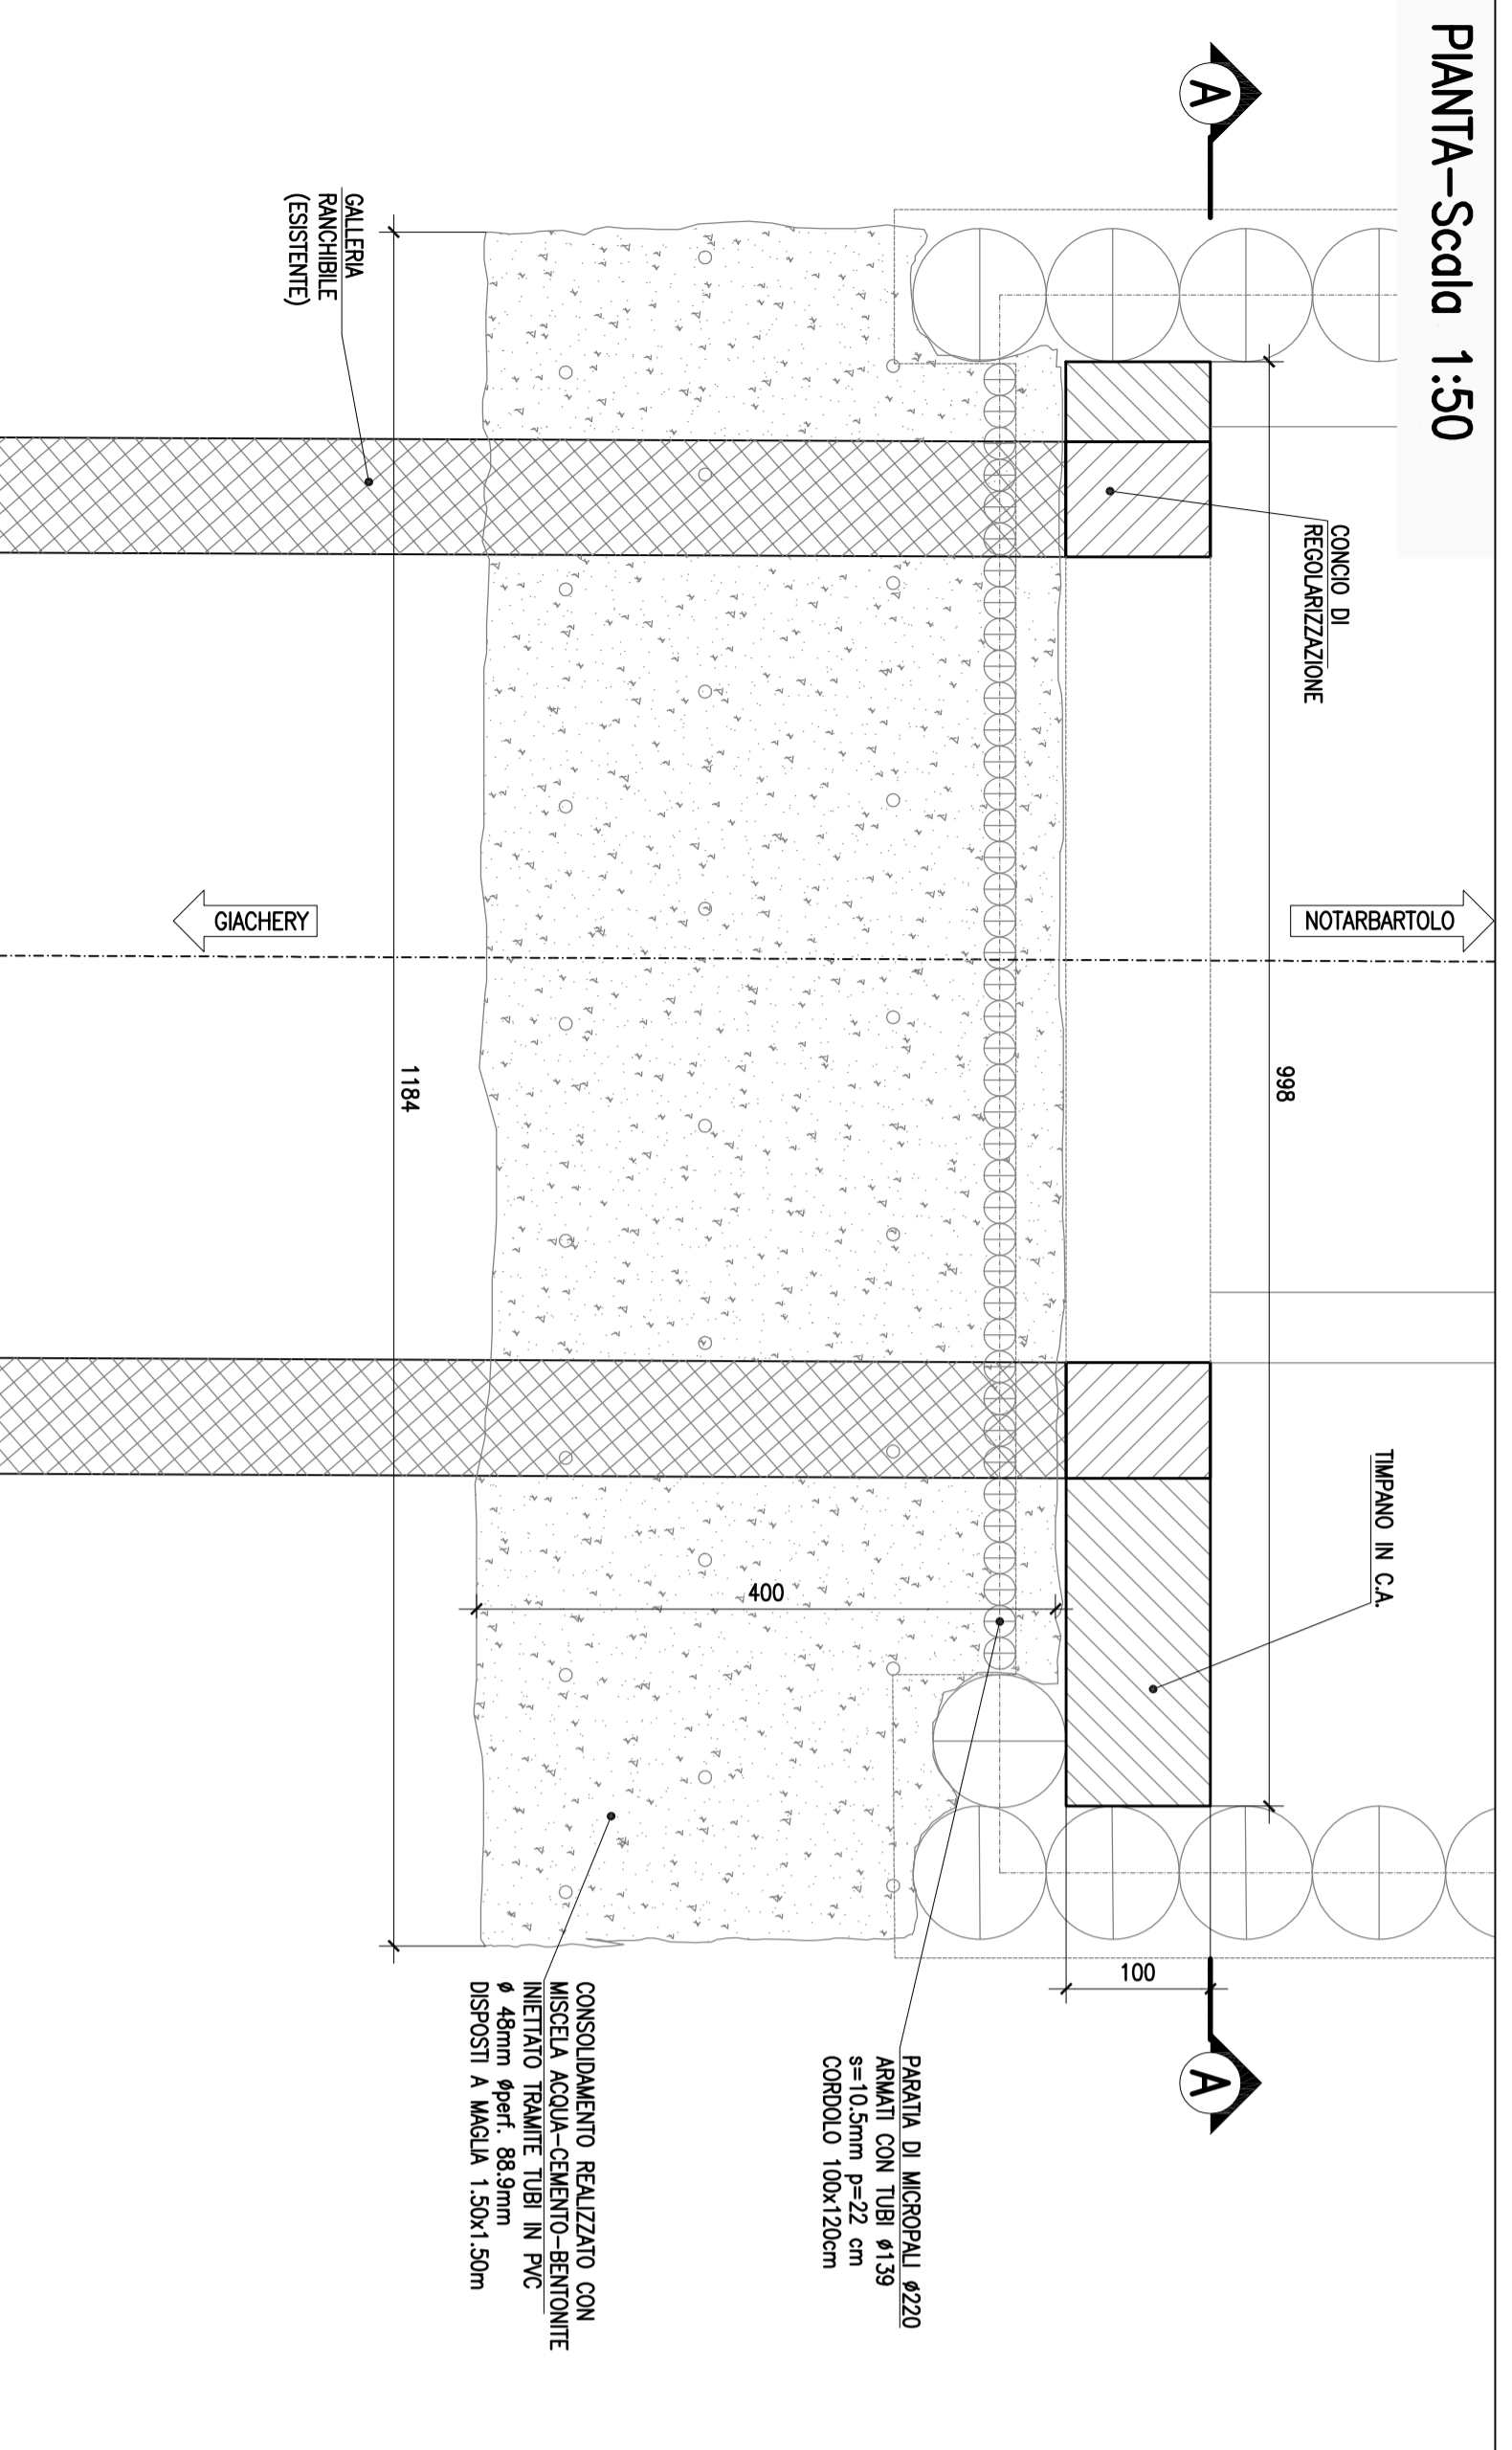


SEZIONE A-A -Scala 1:50

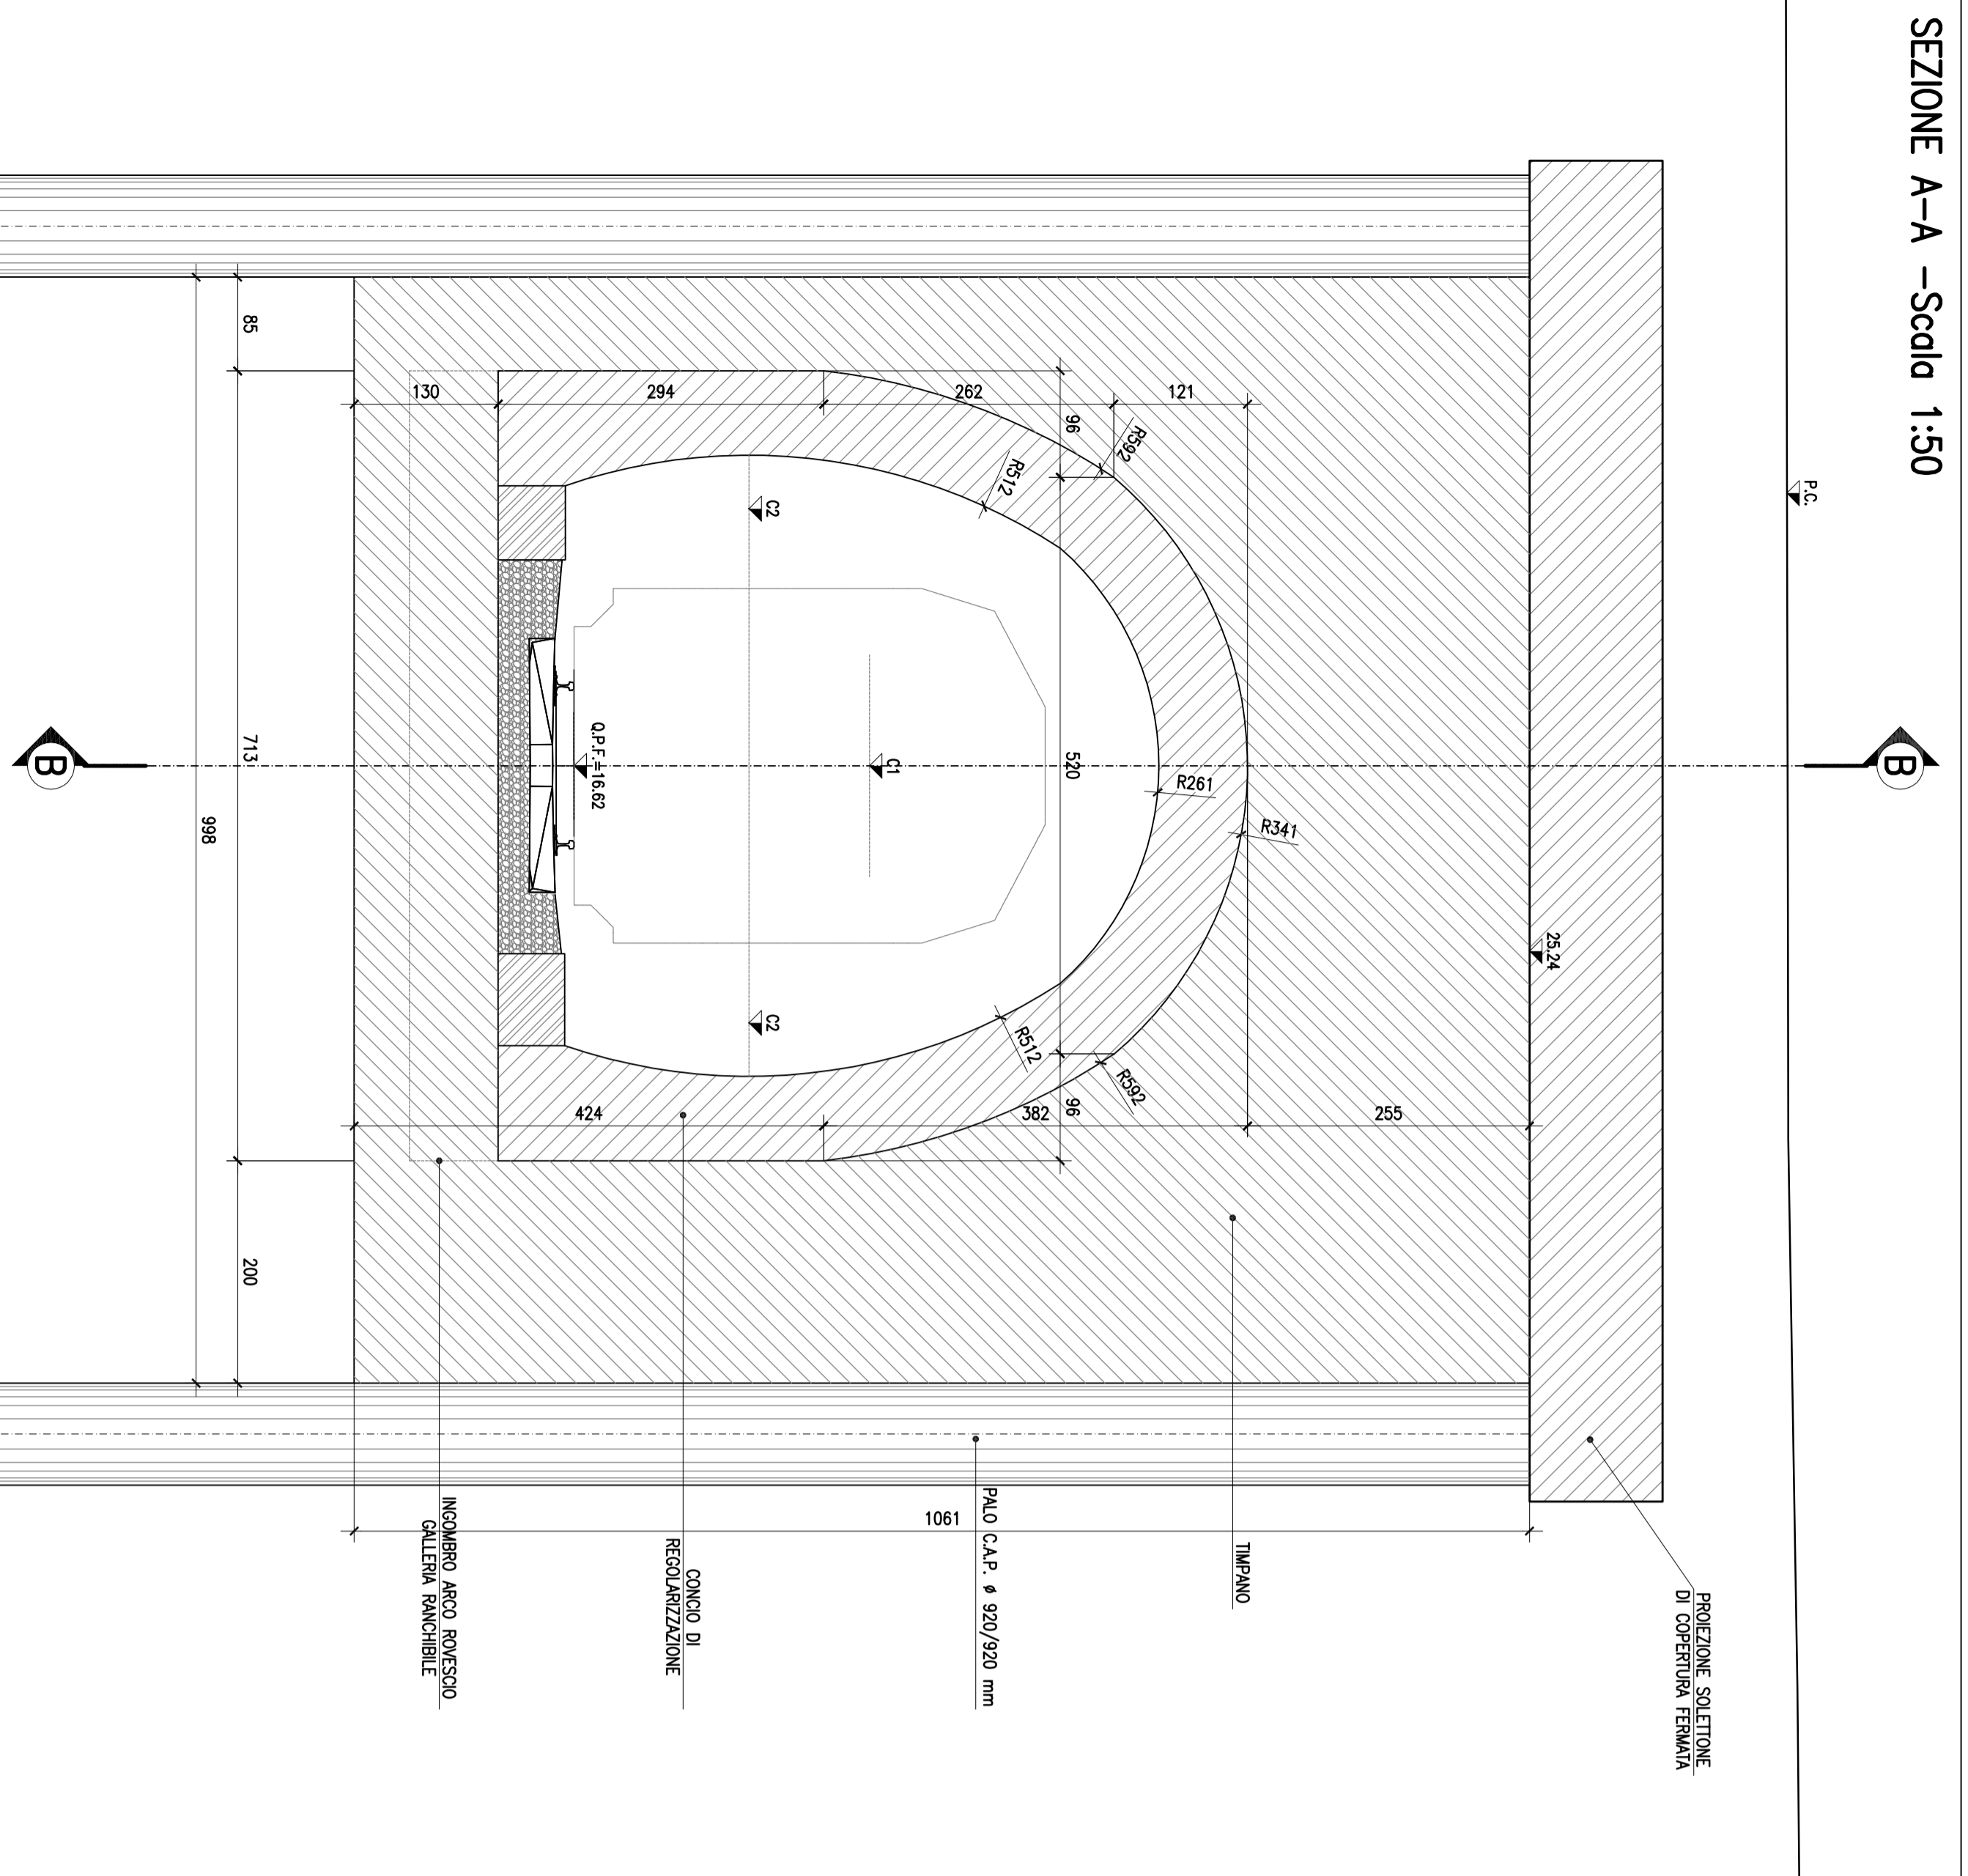


PIANIMETRIA DI INQUADRAMENTO SCALA 1:500

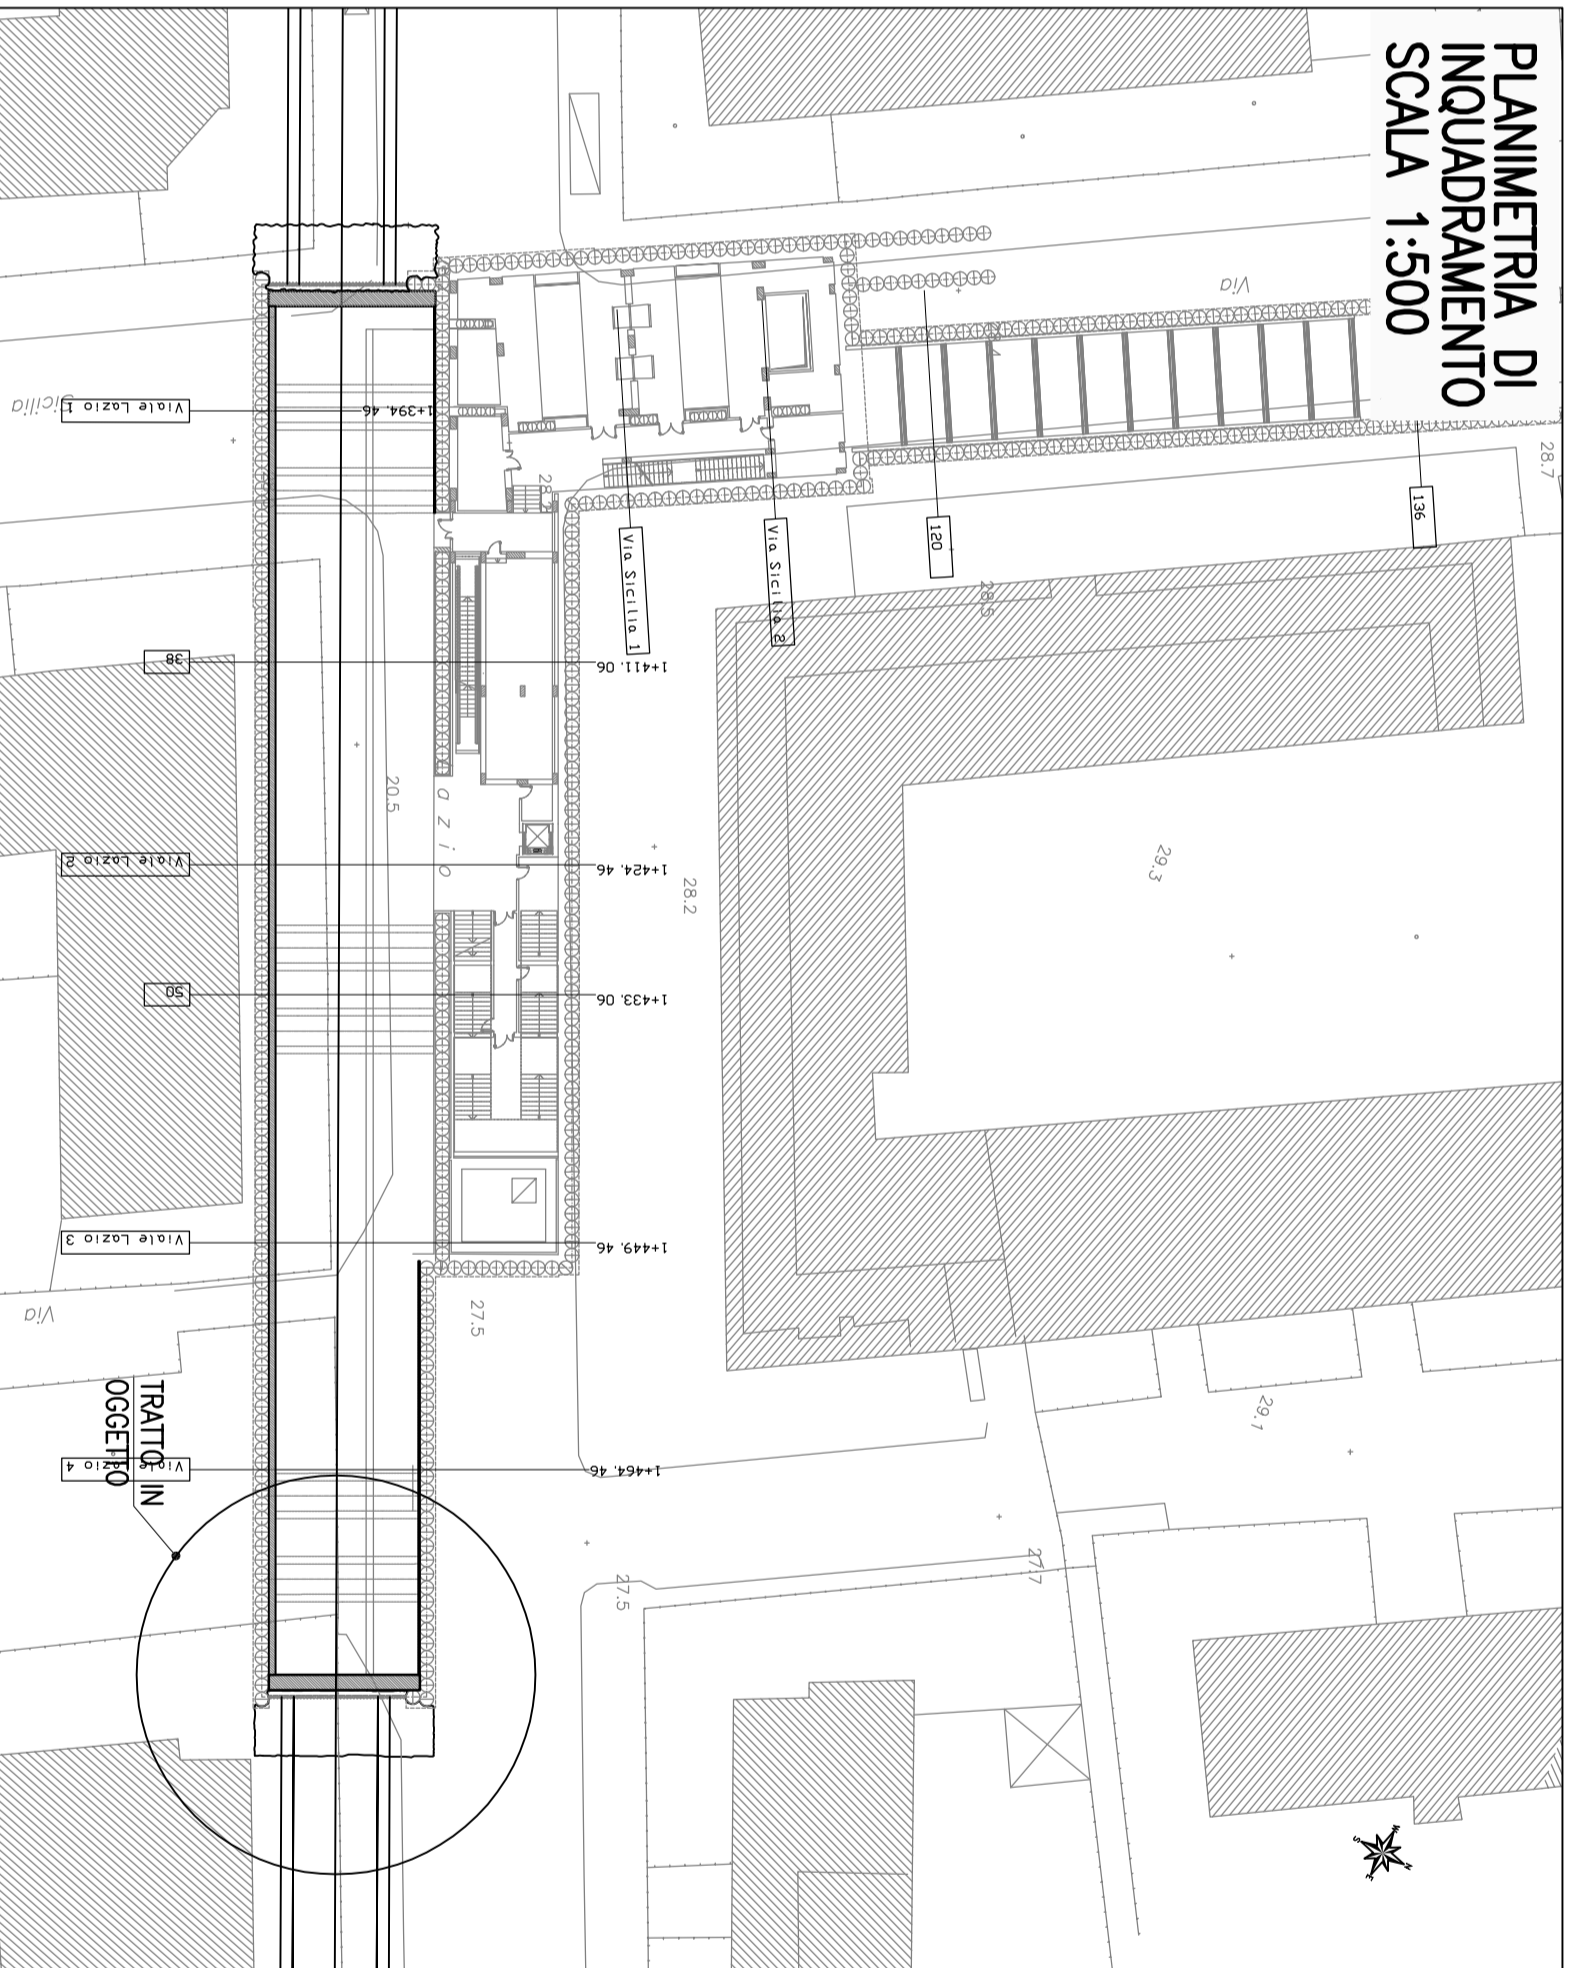

SEZIONE B-B -Scala 1:50

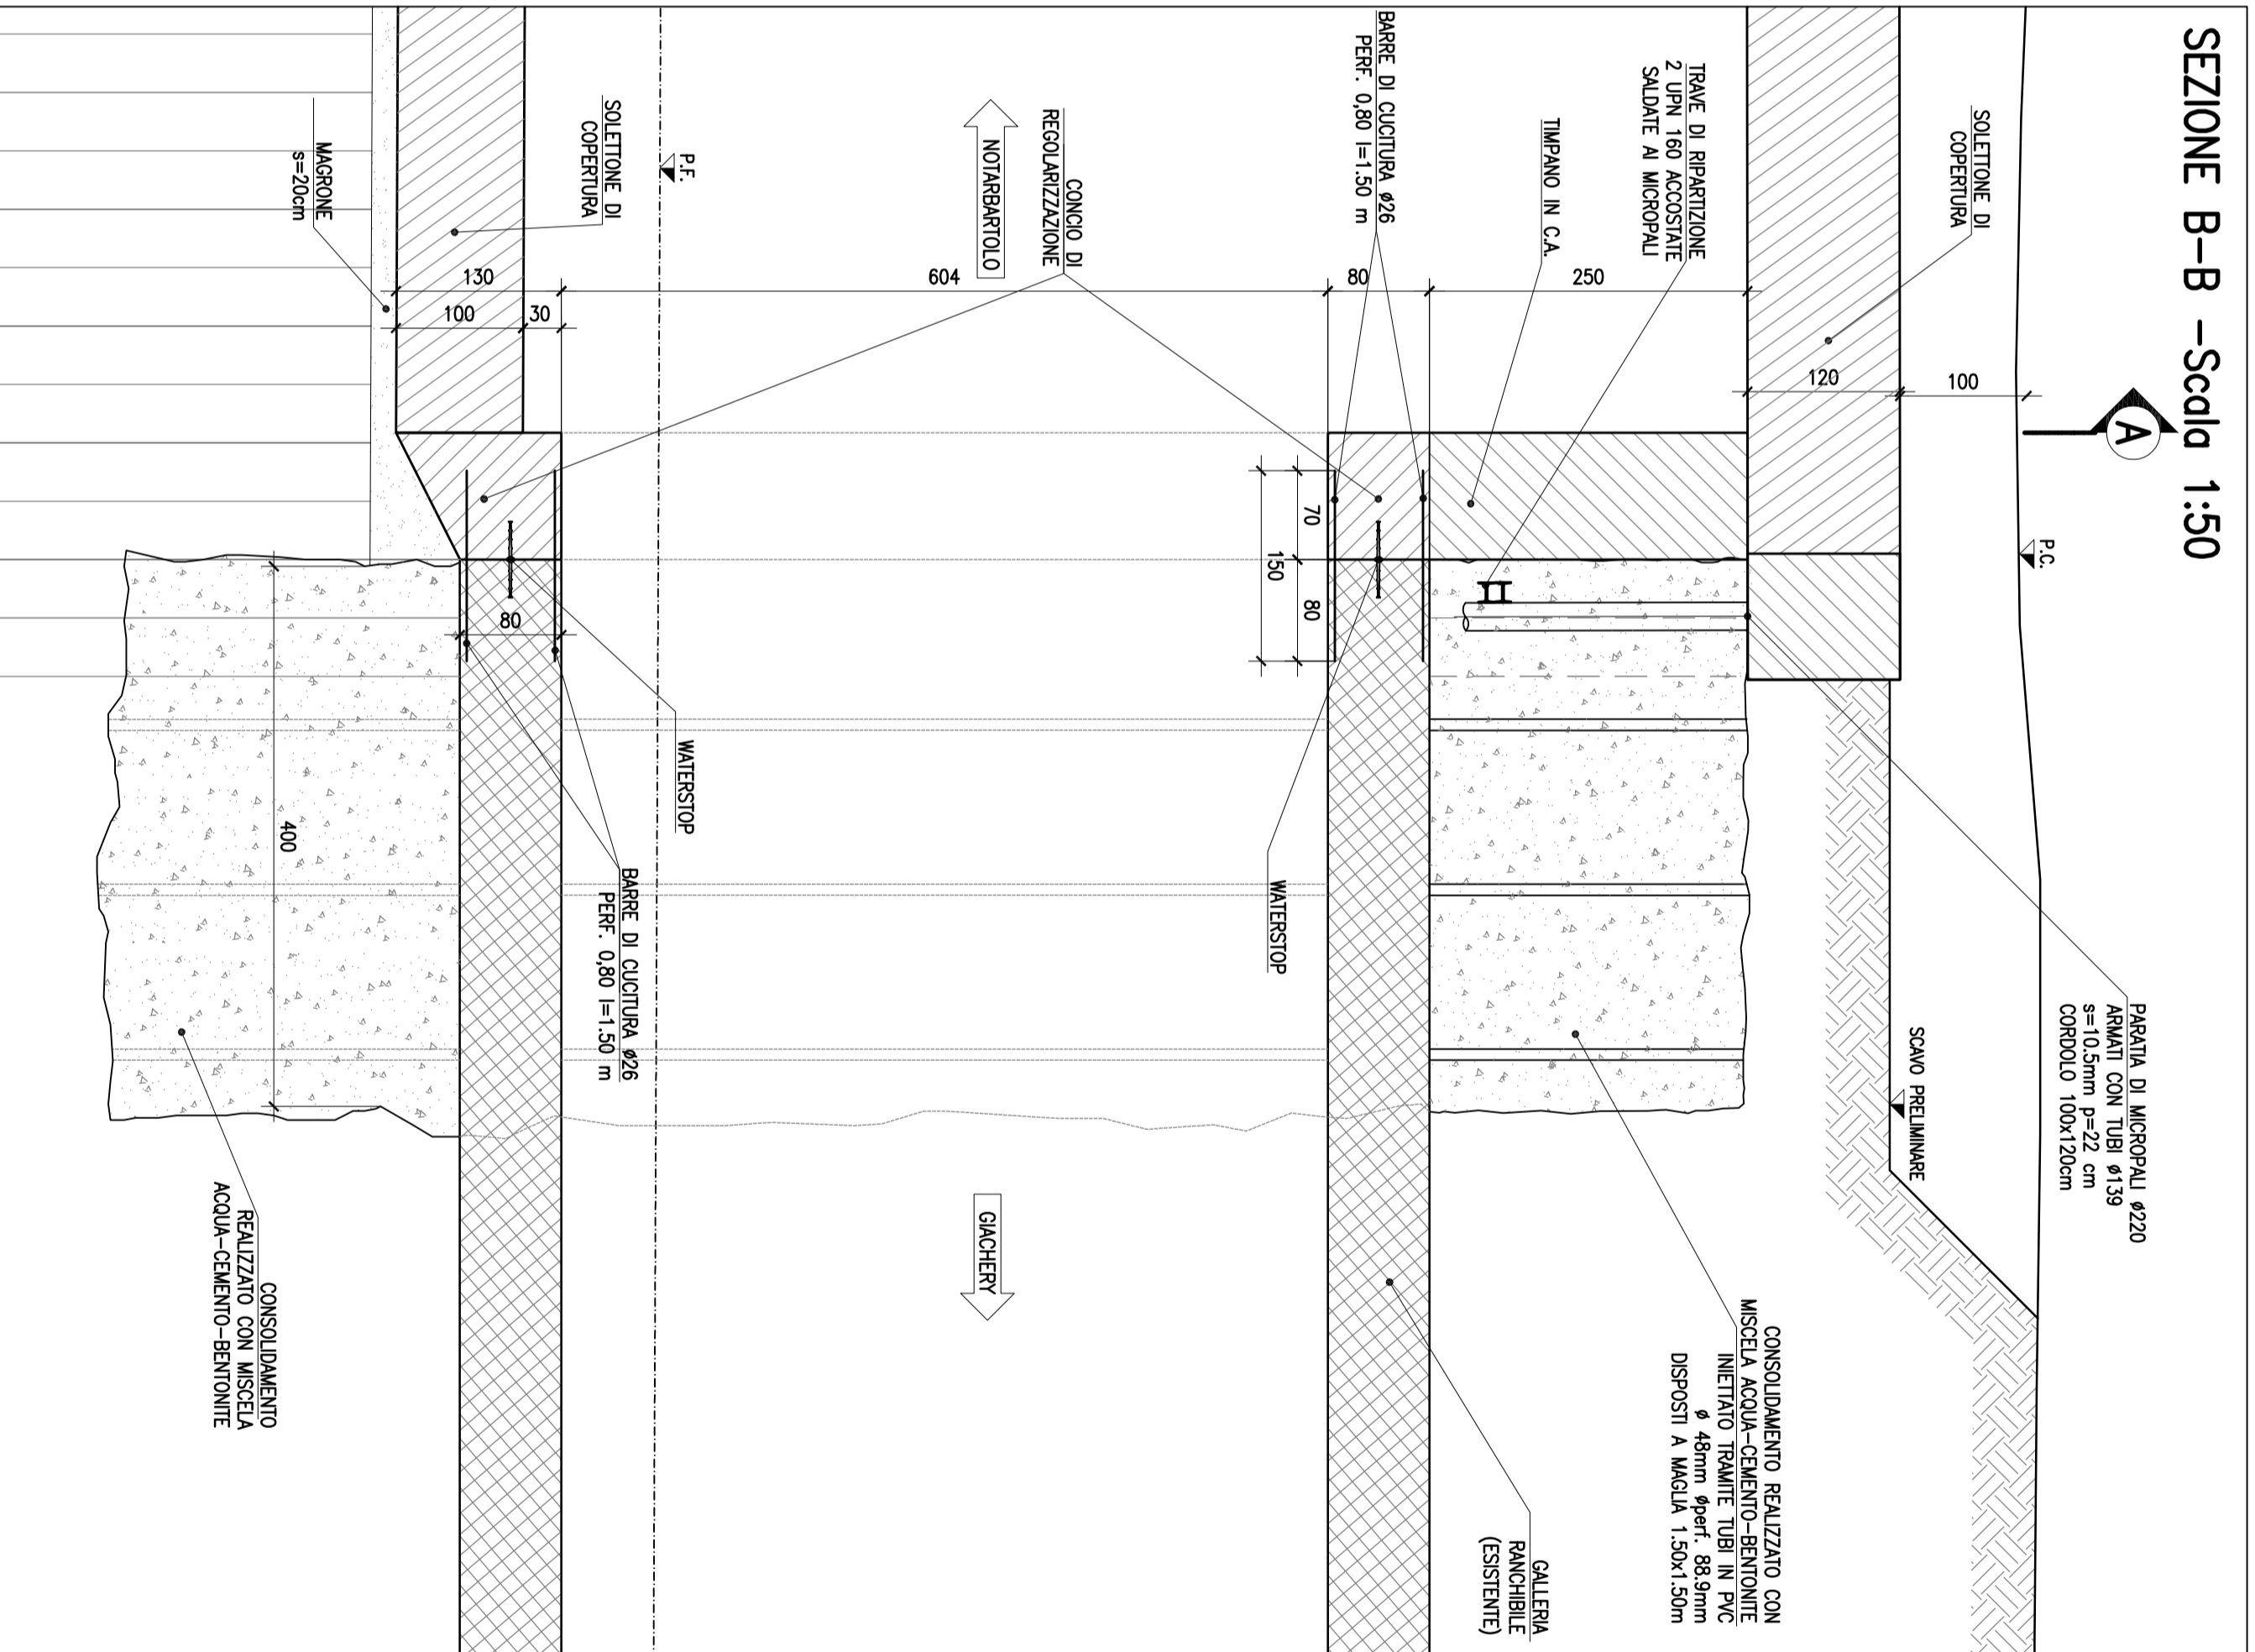

PARTICOLARE -Scala 1:20

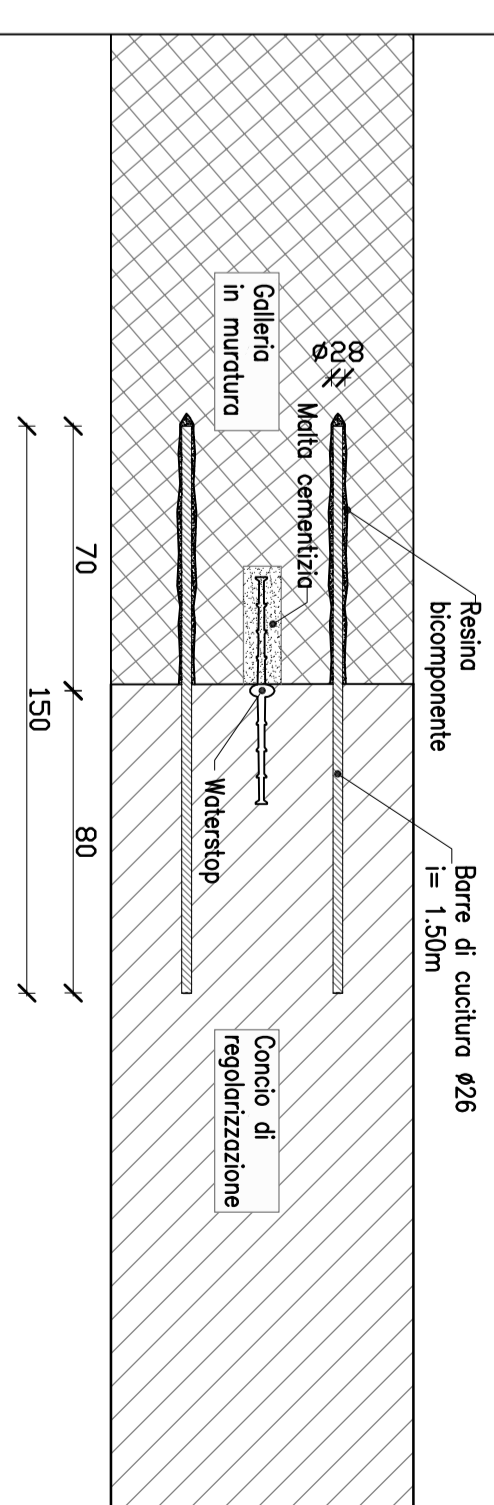

- FAI ESECUTIVE**
- 1)-Sondare superficie di regolazione della galleria esistente a contatto con il conco di regolazione.
 - 2)-Pulitura della muratura esistente.
 - 3)-Realizzazione dell'onoroglio, tramite iniezioni di resina bicomponente e barre d'acciaio.
 - 4)-Realizzazione di un foglio continuo nella muratura, per alloggiamento del giunto waterstop, sigillato con della malta cementizia.

COMUNE DI PALERMO
COMMITTENTE:
RFI
RETE FERROVIARIA ITALIANA
GRUPPO FERROVIE DELLO STATO
DIREZIONE LAVORI:

IMPRESA ESECUTRICE:
TECHINS
ITALEFERR
GRUPPO FERROVIE DELLO STATO

PROGETTO ESECUTIVO
PRIMO LOTTO FUNZIONALE CHIUSURA DELL'ANELLO FERROVIARIO IN SOTTERRANEO NEL TRATTO DI LINEA TRA LE STAZIONI DI PALERMO NOTARBARTOLO E GIACHERY E PROSEGUIMENTO FINO A POLITEAMA FERMATA LIBERTÀ (GA11)
ELABORATI STRUTTURALI
CARPENTERIA TIMPANO DI TESTATA - LATO GIACHERY

COMMESSA LOTTO FASE ENTE TIPO DOC. OPERADISCIPLINA PROG. REV. SCALA
R S T 2 0 1 E Z Z B A F V 0 1 0 0 0 1 1 B VARIE
PROGETTAZIONE: ATI (Associazione Temporanea d'Imprese)

PROGETTAZIONE: ATI (Associazione Temporanea d'Imprese)
PROGETTAZIONE: ATI (Associazione Temporanea d'Imprese)
PROGETTAZIONE: ATI (Associazione Temporanea d'Imprese)

| Rev. | Descrizione | Redatto | Data | Verificato | Data | Approvato | Data |
|------|-----------------------------------------|------------|----------|------------|----------|-------------|----------|
| A | Emblema | M. Perrino | 16.09.10 | R. Piccalò | 16.09.10 | S. Esposito | 16.09.10 |
| B | Realizza a seguito servizio RS72-RV-083 | M. Perrino | 15.09.11 | R. Piccalò | 15.09.11 | S. Esposito | 15.09.11 |