
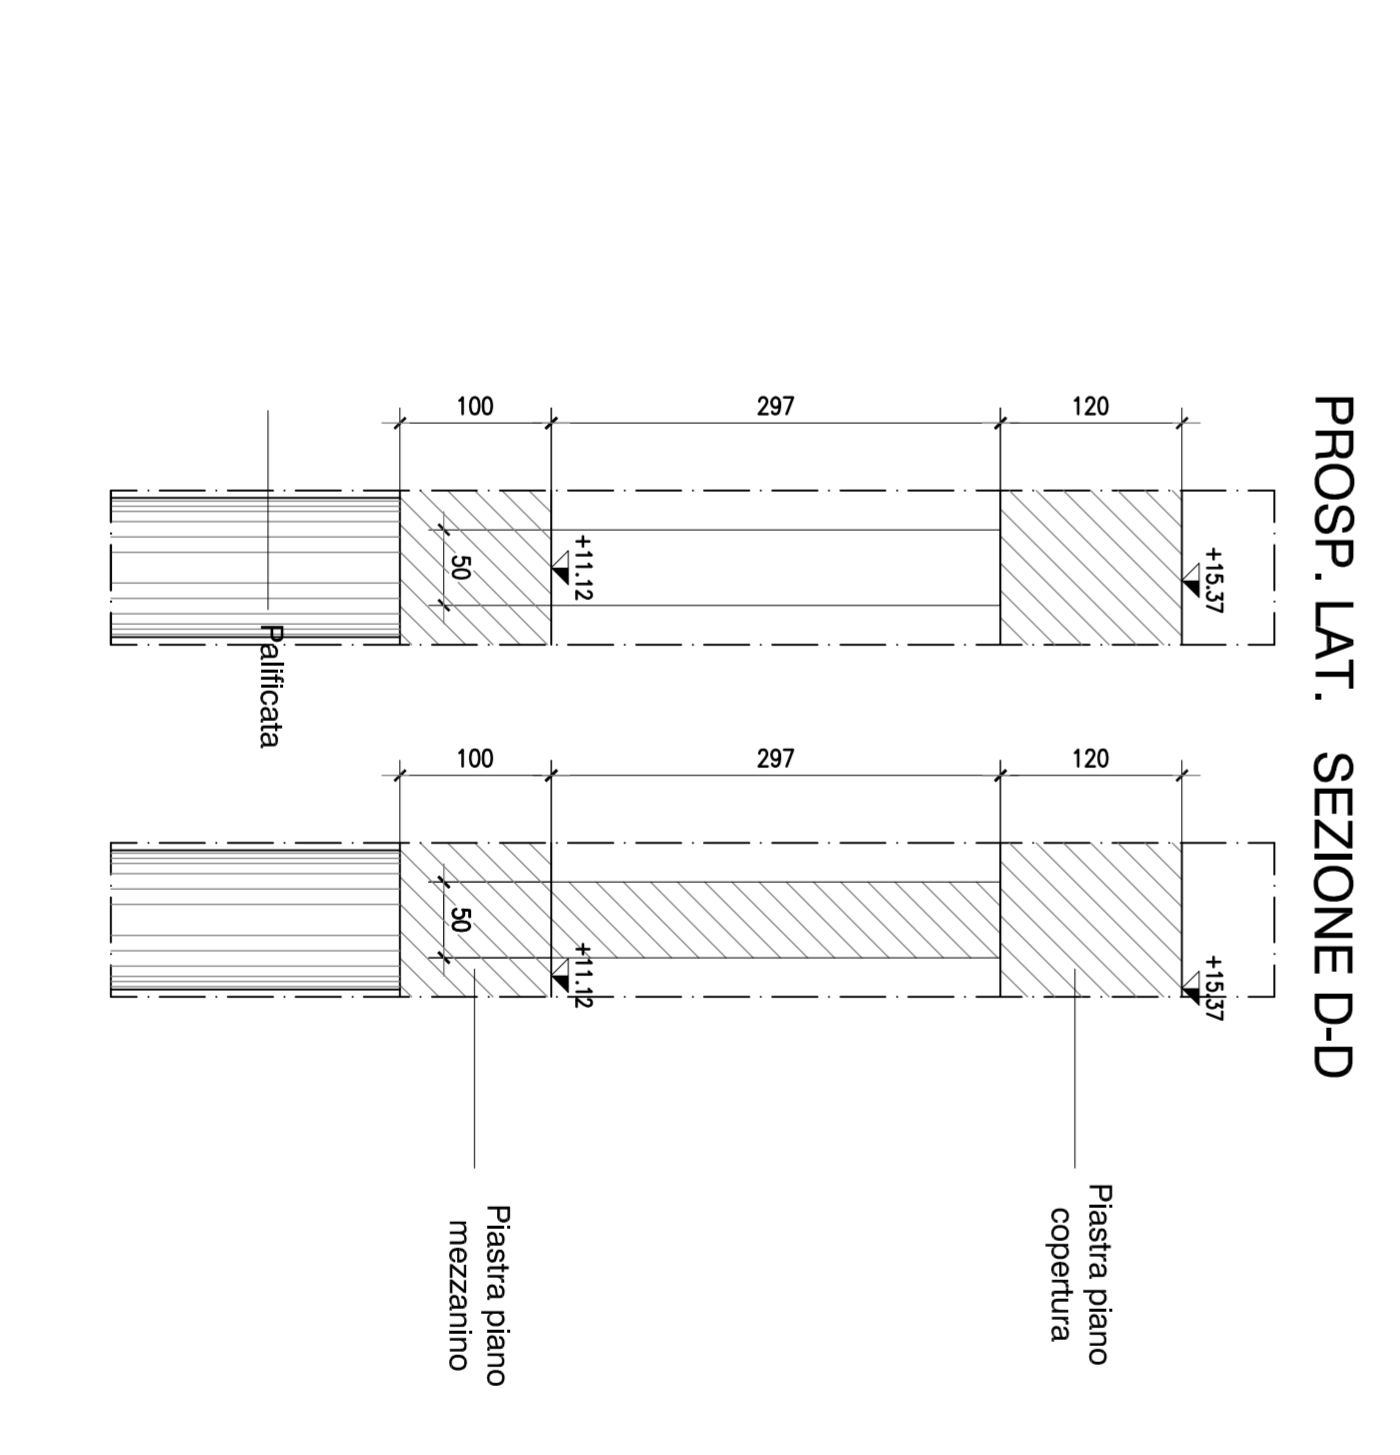
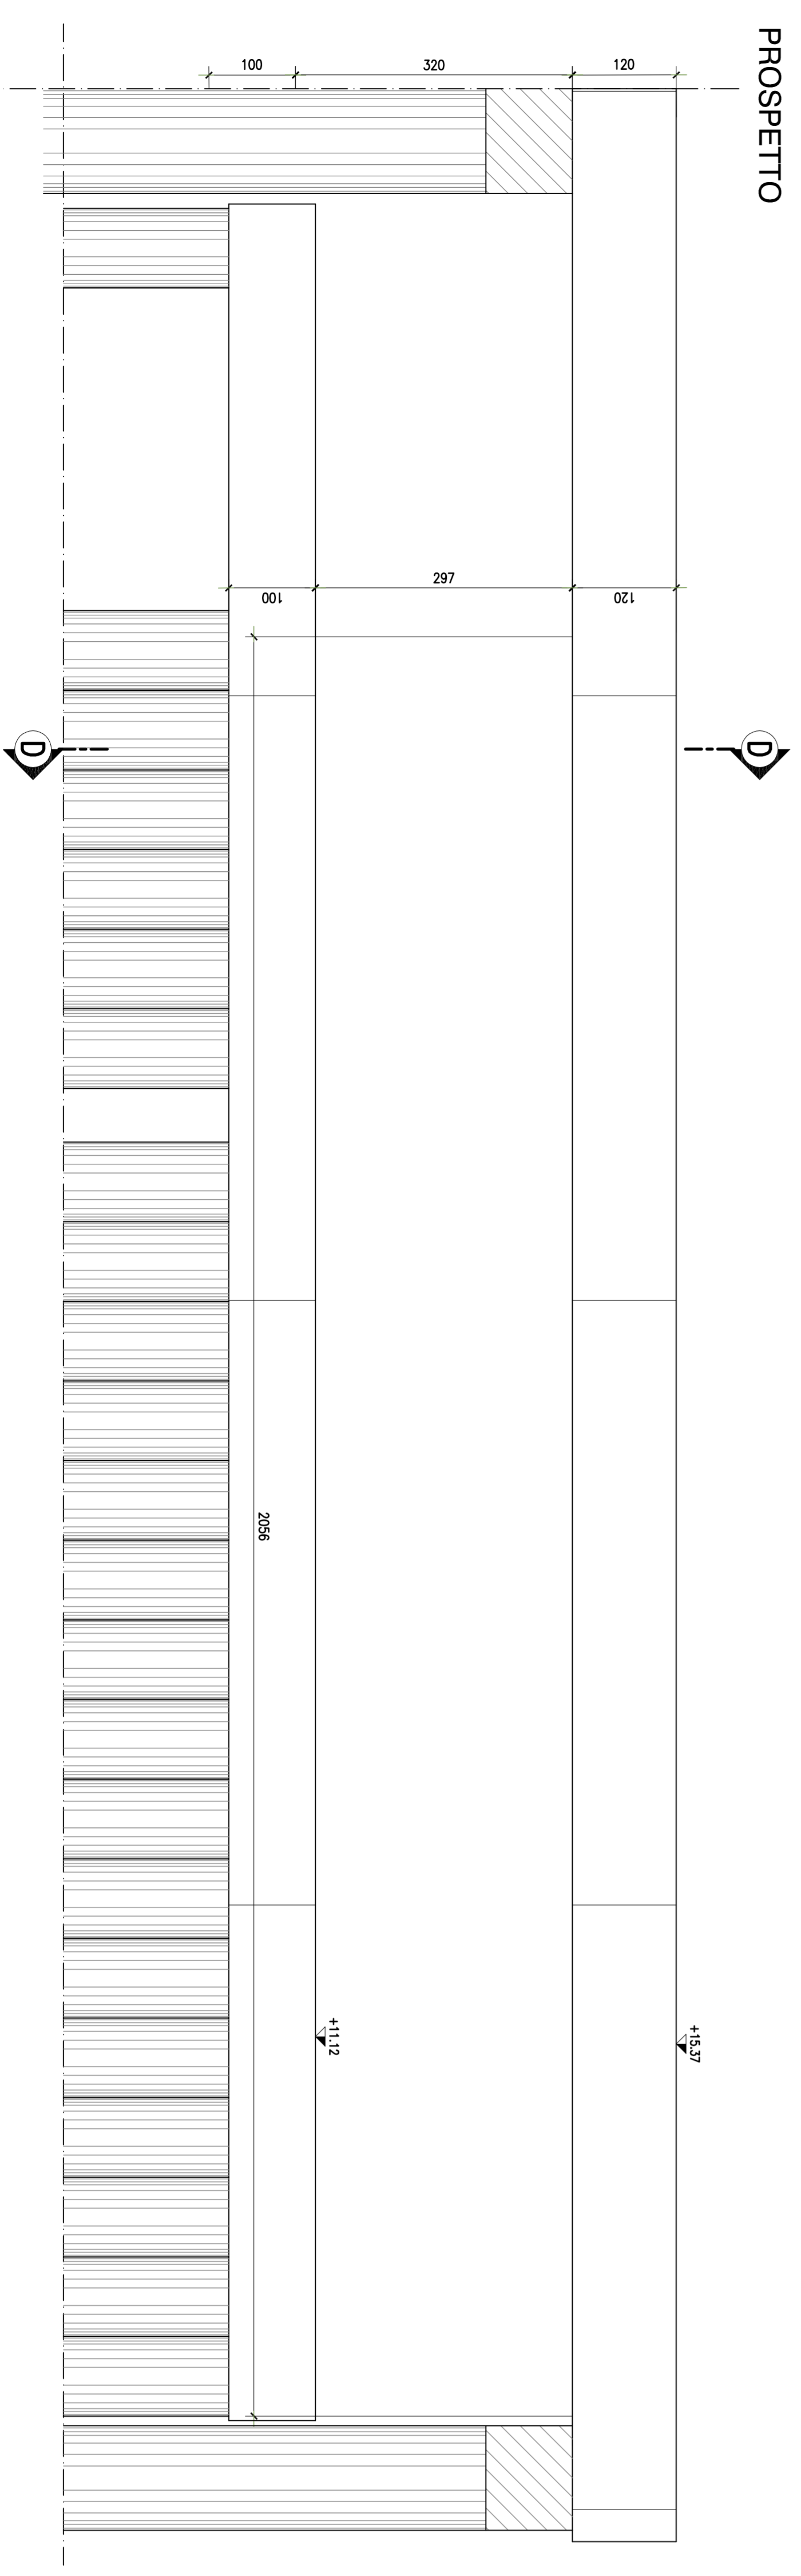
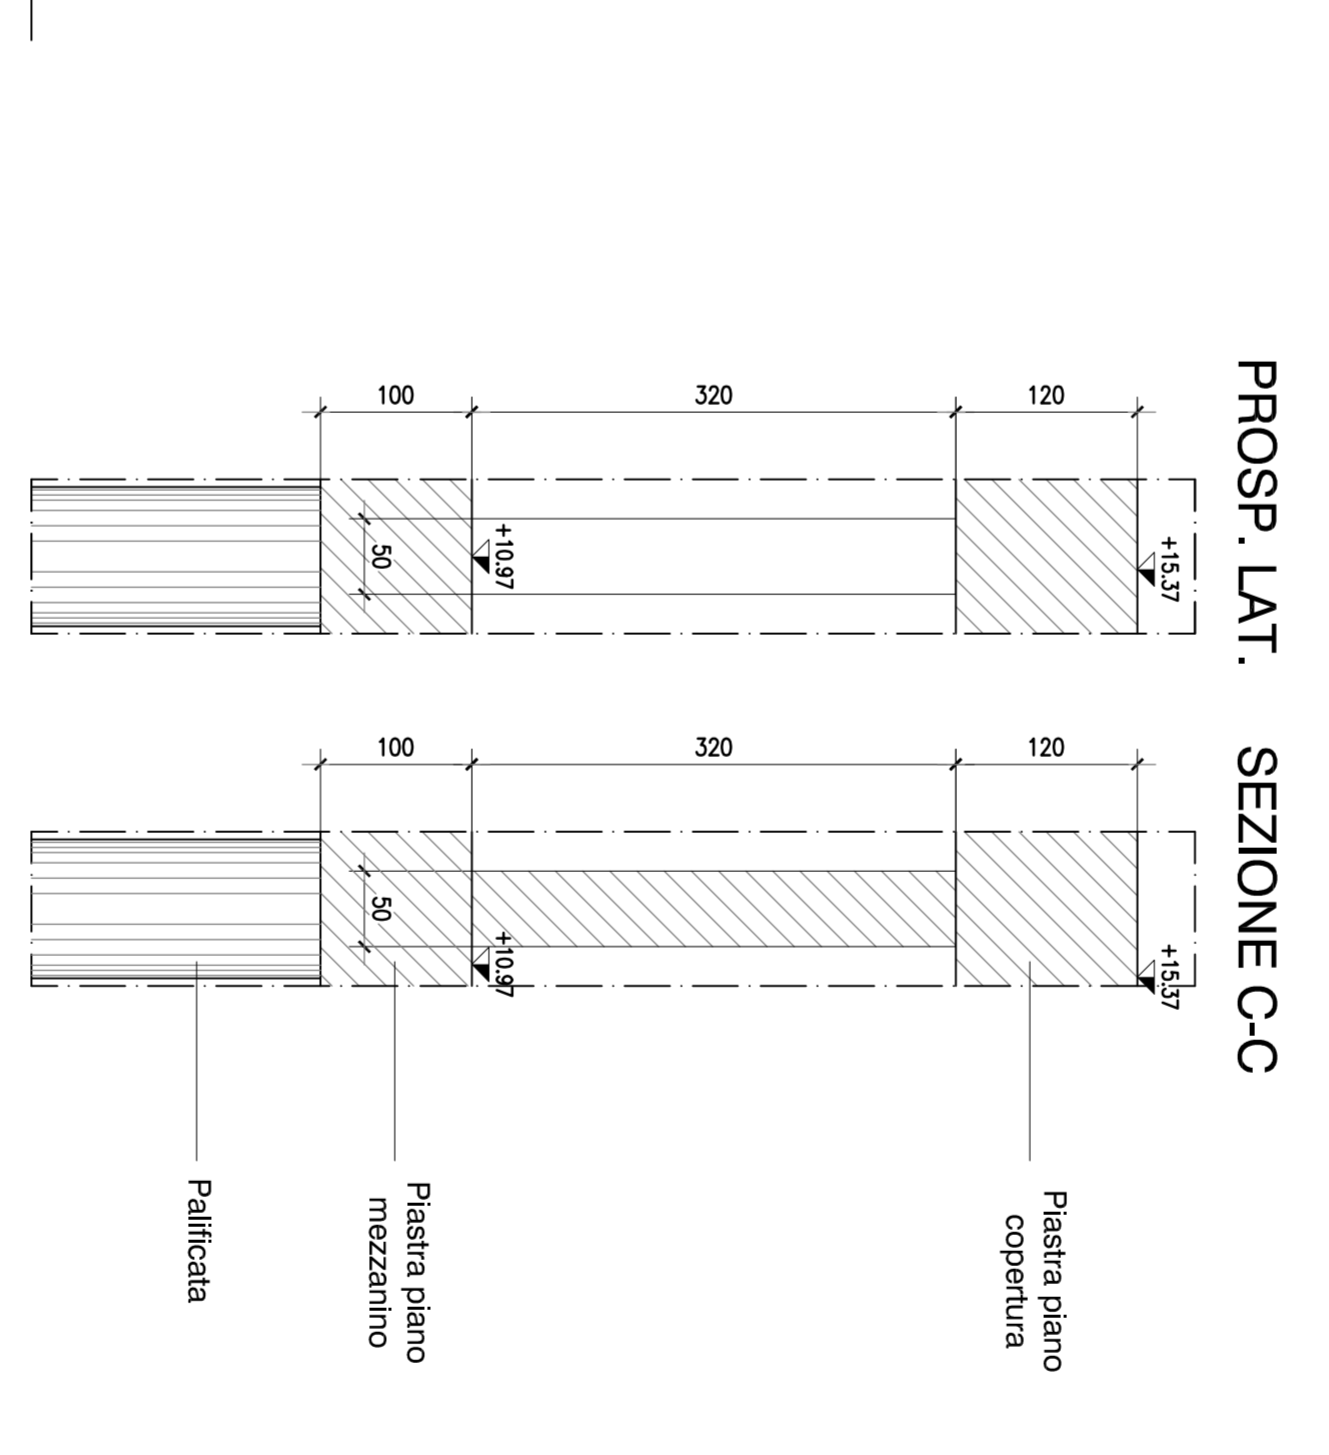


SETTO 1
SCALA 1:50

Tabella Materiali:

CALCESTRUZZO SETTI			Rok >=30 MPa classe minima di consistenza S4 rapporto A/C =0,6 classe di esposizione XC2 tipo di cemento III, IV, V D _{max} max 25 mm Fg3 44K controllato in stabilimento saldabile
Elemento	Copriferro (cm)	ϕ_{max} (inerti) (mm)	
SETTI	4 (-0 +0,5)	25	

Tabella Incidenza:
INCIDENZA SETTI 190 daV/mc

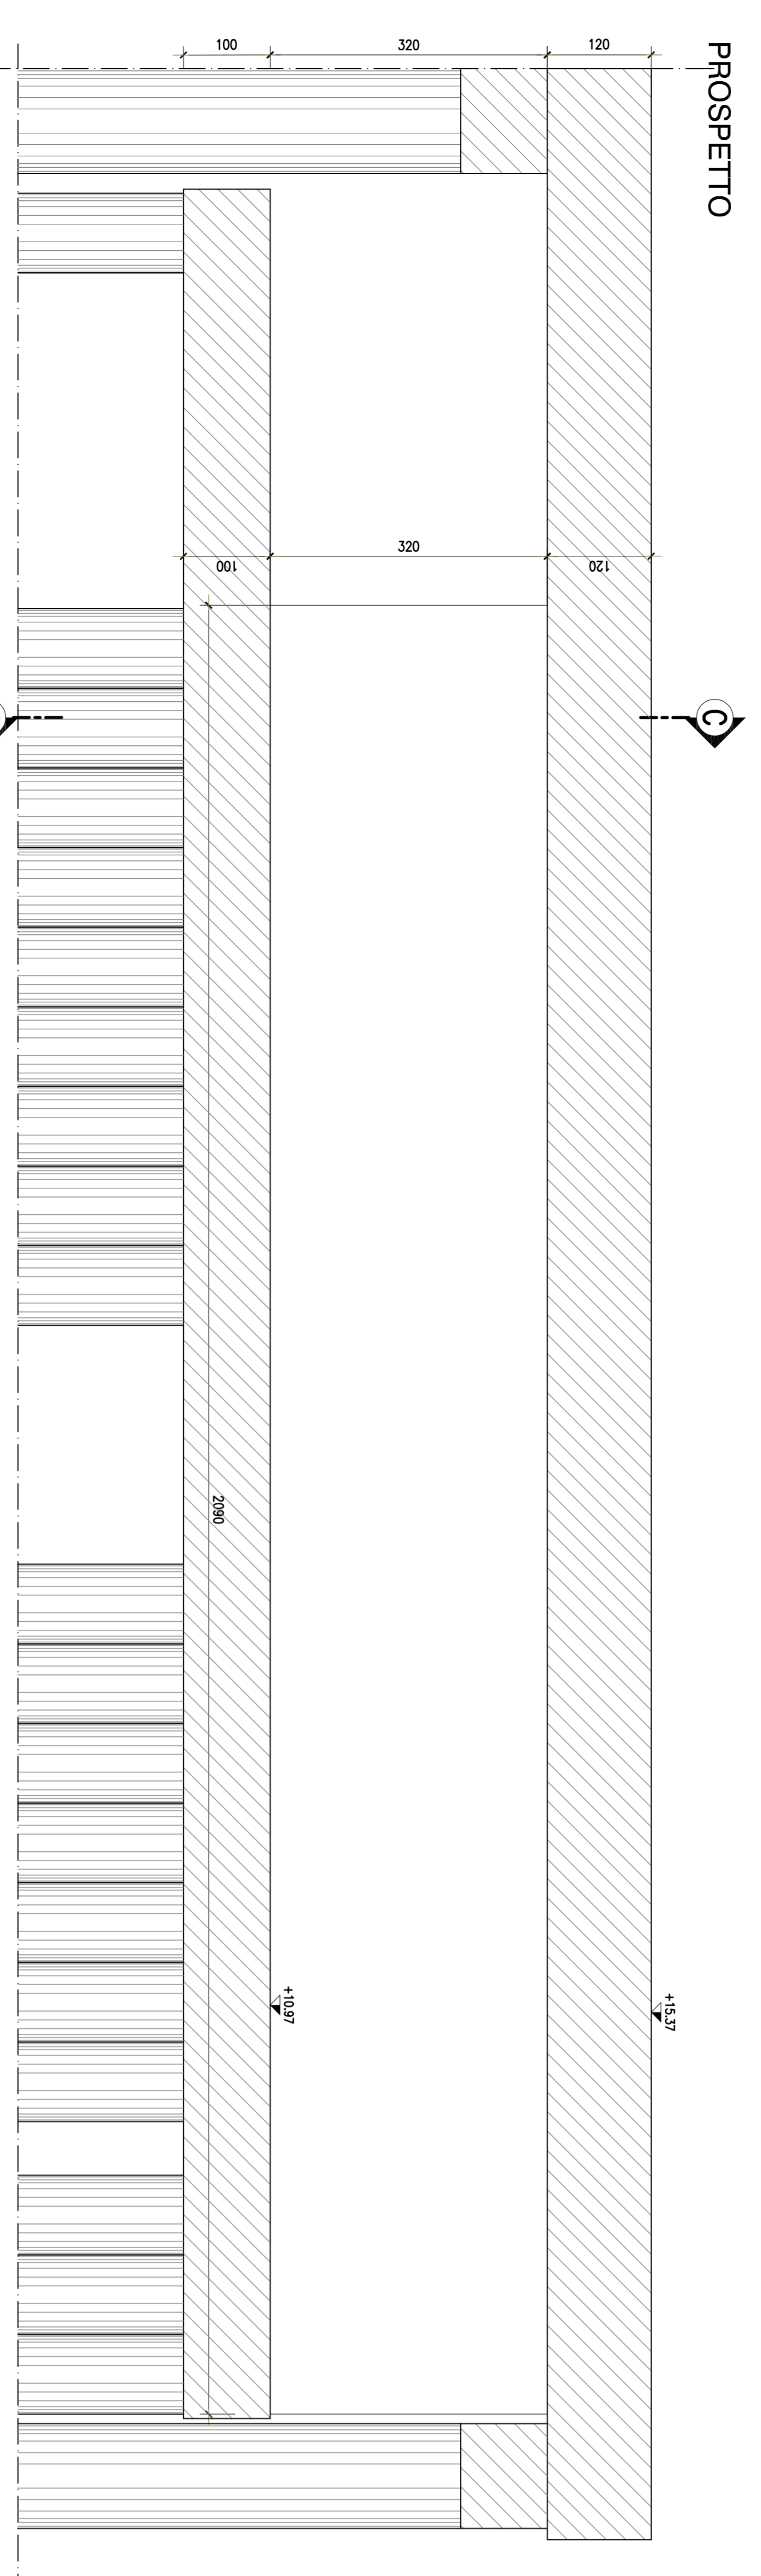

SETTO 3
SCALA 1:50

STALCIO PLANIMETRICO SCALA 1:200

COMUNE DI PALERMO

COMITENTE:
RFI RAI FERROVIARIA ITALIANA
GRUPPO FERROVIE DELLO STATO
DIREZIONE LAVORI:
ITALFERR GRUPPO FERROVIE DELLO STATO

IMPRESA ESECUTRICE:
TTC TECHNIS

PROGETTO ESECUTIVO

PRIMO LOTTO FUNZIONALE CHIUSURA DELL'ANELLO FERROVIARIO IN SOTTERRANEO NEL TRATTO DI LINEA TRA LE STAZIONI DI PALERMO NOTARBAROLO E GIACHERY E PROSEGUIMENTO FINO A POLTEAMA STAZIONE POLTEAMA (G413)

CARPENTERIA-SETTI PIANO MEZZANINO

COMMESSA LOTTO FASE ENTE TIPODOC. OPERADISCIPLINA PROG. REV. SCALA
R S 7 2 **0 1** **E Z Z** **B A** **F V 0 3 0 2** **0 0 4** **C** **V A R I E**

PROGETTAZIONE: ATI (Associazione Temporanea d'Impresa)

PROGIN s.p.a.
 (Capogruppo Mandatari)

 SAB s.p.a.
 (Mandatario)

Fili	Designazione	Profilato	Data	Venduto	Data	Approvato	Data
A	Enchioda	C. Triassid	06.08.10	R. Poscabo	06.08.10	S. Esposito	06.08.10
B	Enchioda a seguito revisione tecnica	M. Ferrino	01.10.10	R. Poscabo	01.10.10	S. Esposito	01.10.10
C	Revisione a seguito servizio STPZ-RI/GA/13P/103	M. Ferrino	29.07.11	R. Poscabo	29.07.11	S. Esposito	29.07.11

FIRMA: 01-E-ZZ-BK-140201-004-C