




PIANTA FONDAZIONI scala 1:50

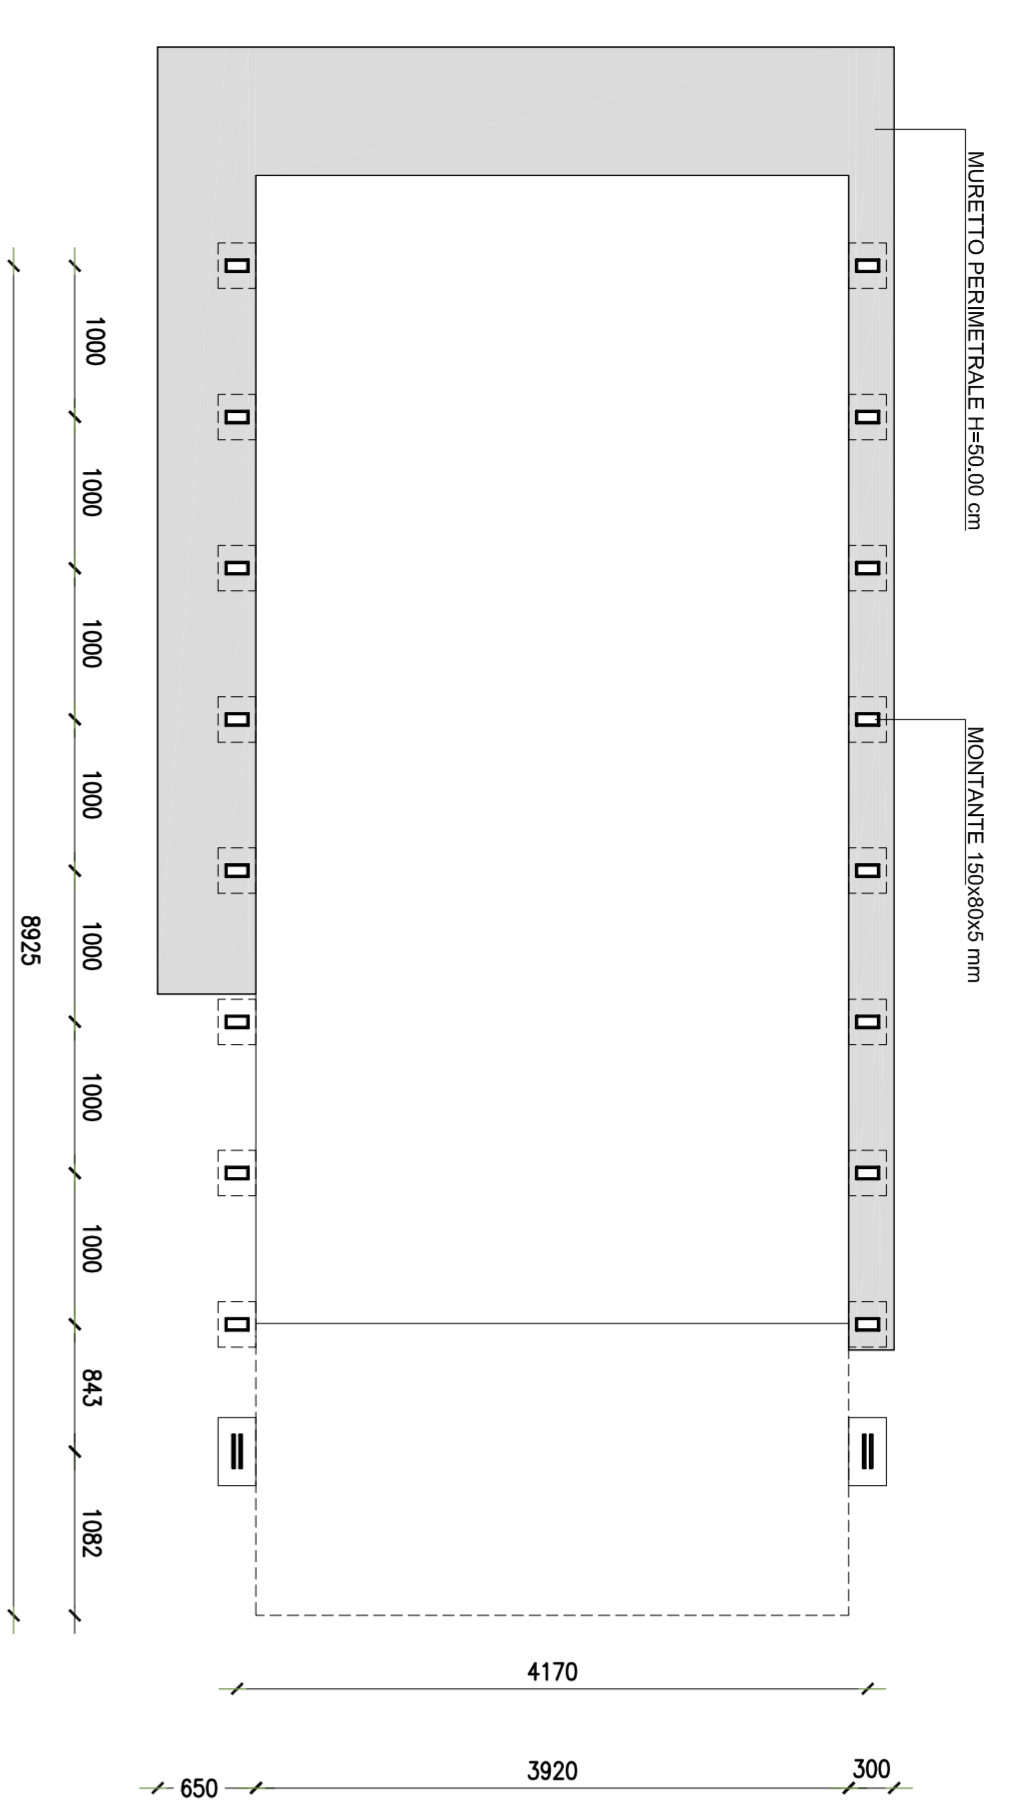


SEZIONE A-A scala 1:50

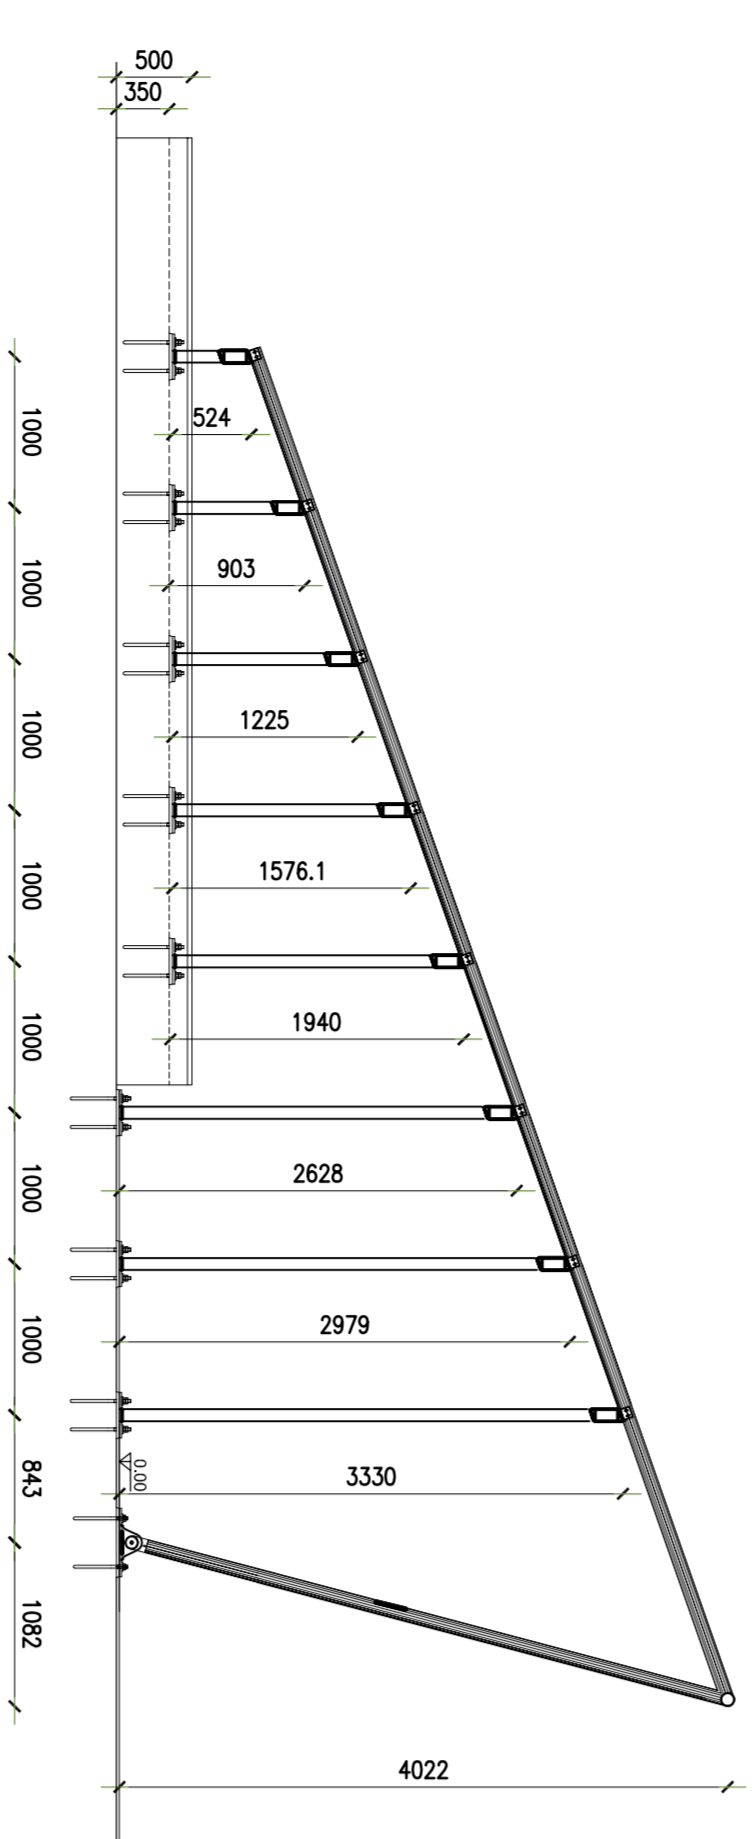


PIANTA COPERTURA scala 1:50

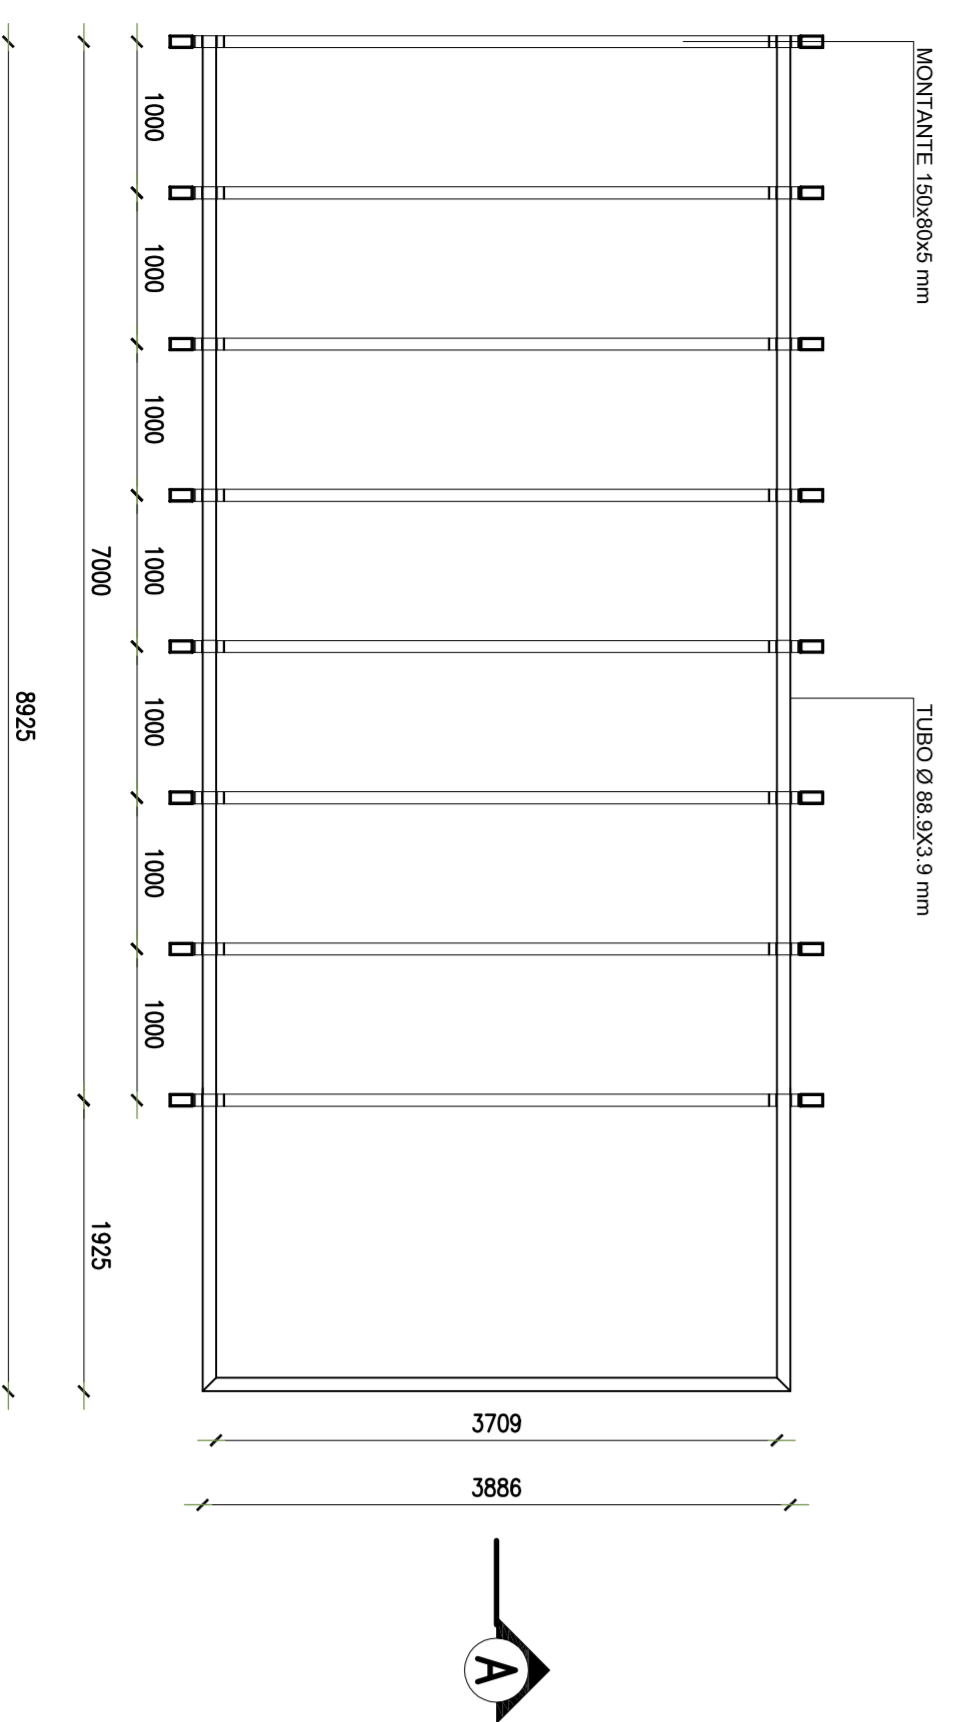


PARTICOLARE ANCORAGGIO COLONNA-TRAVE scala 1:10

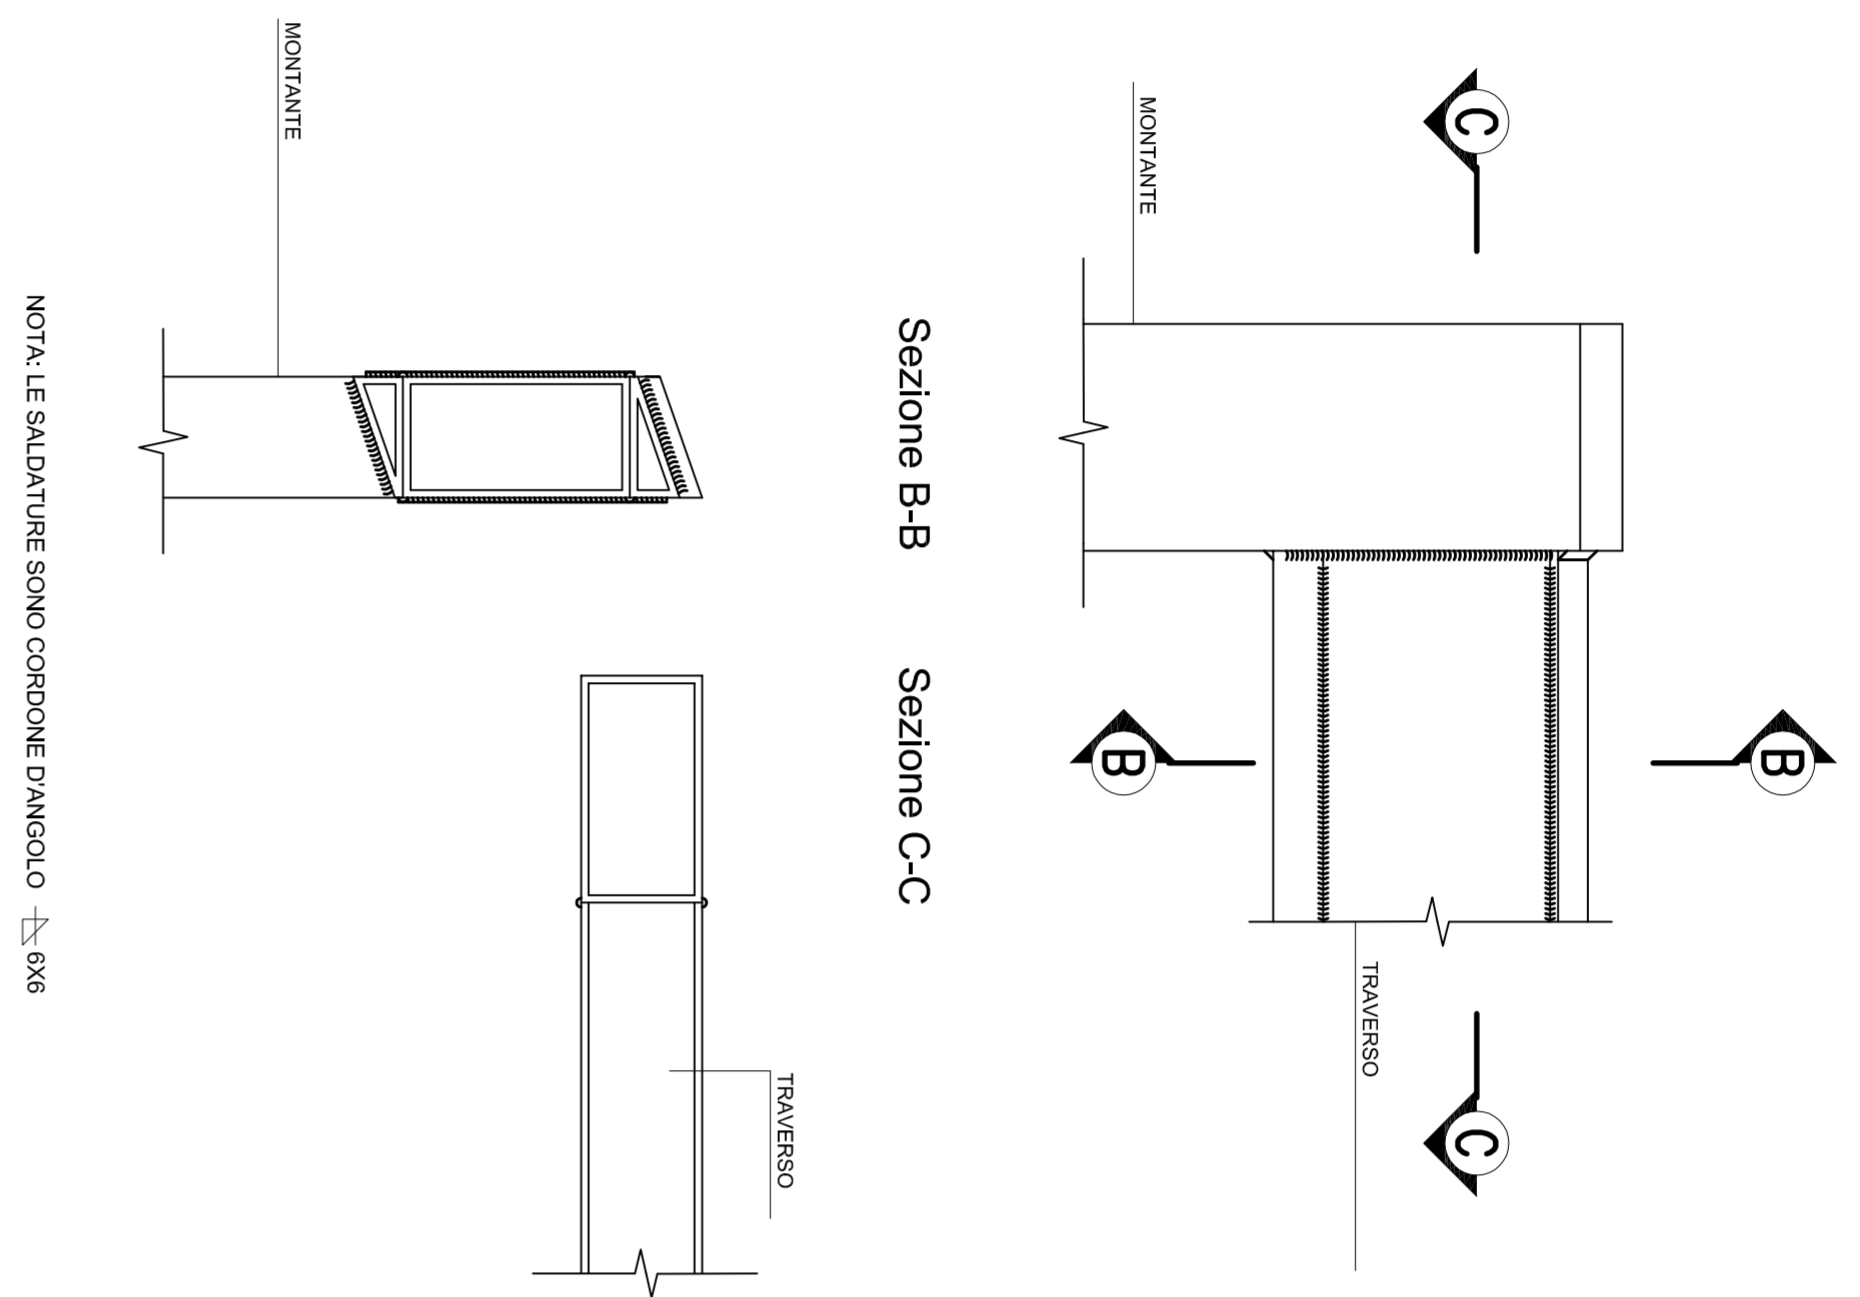


PARTICOLARE ANCORAGGIO TUBO diametro 88,9x 3,9 mm scala 1:5

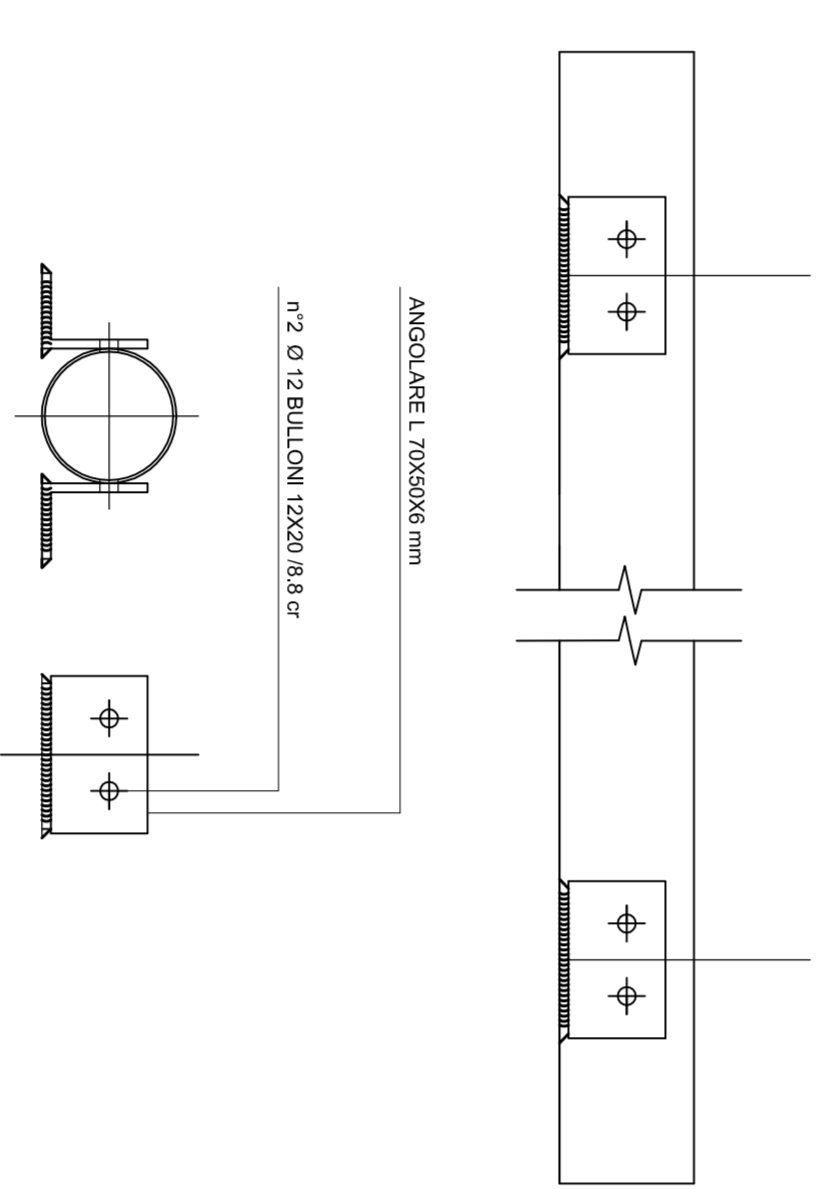


PROSPETTO FRONTALE PORTALI scala 1:20

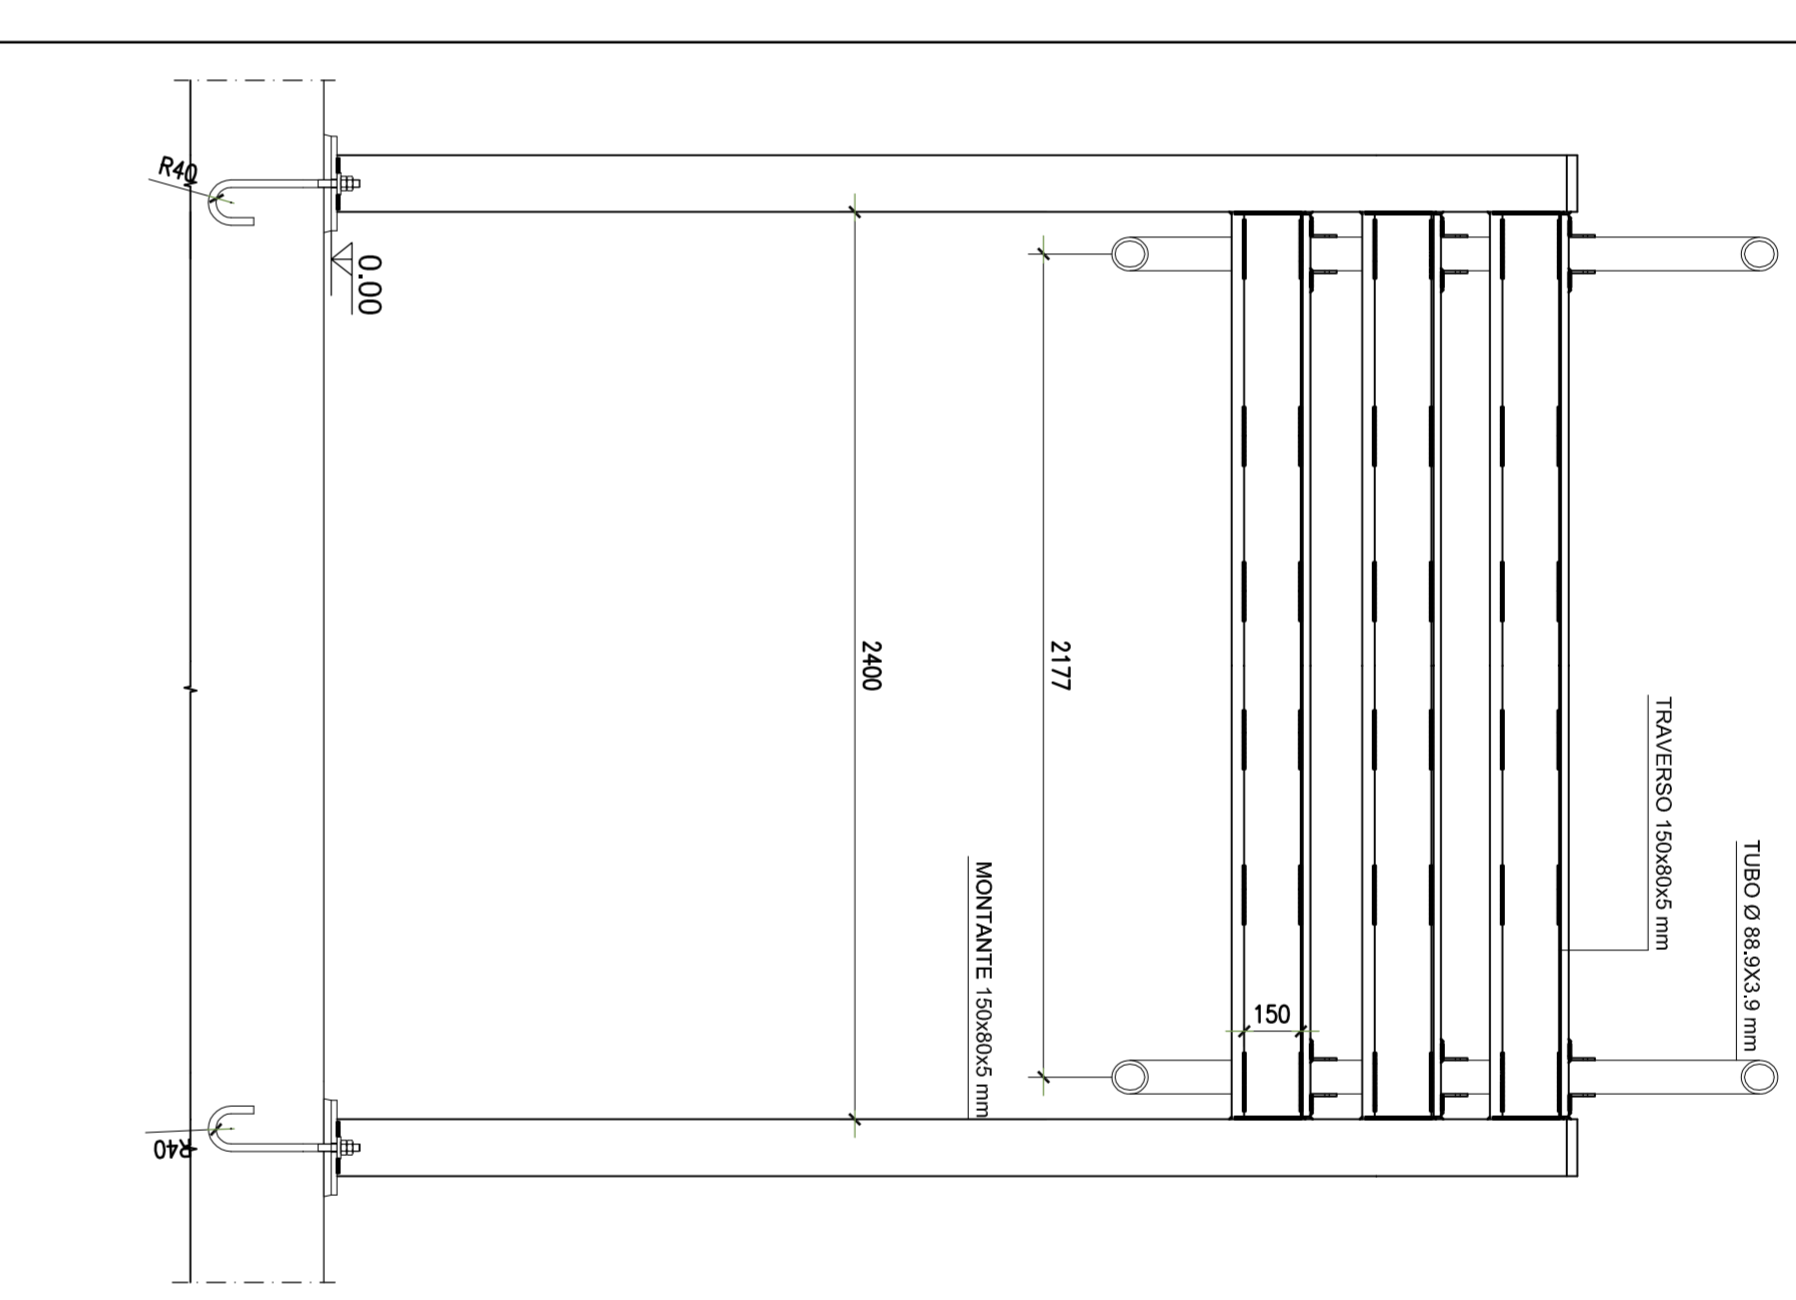

STRALCIO SEZIONE LATERALE scala 1:20

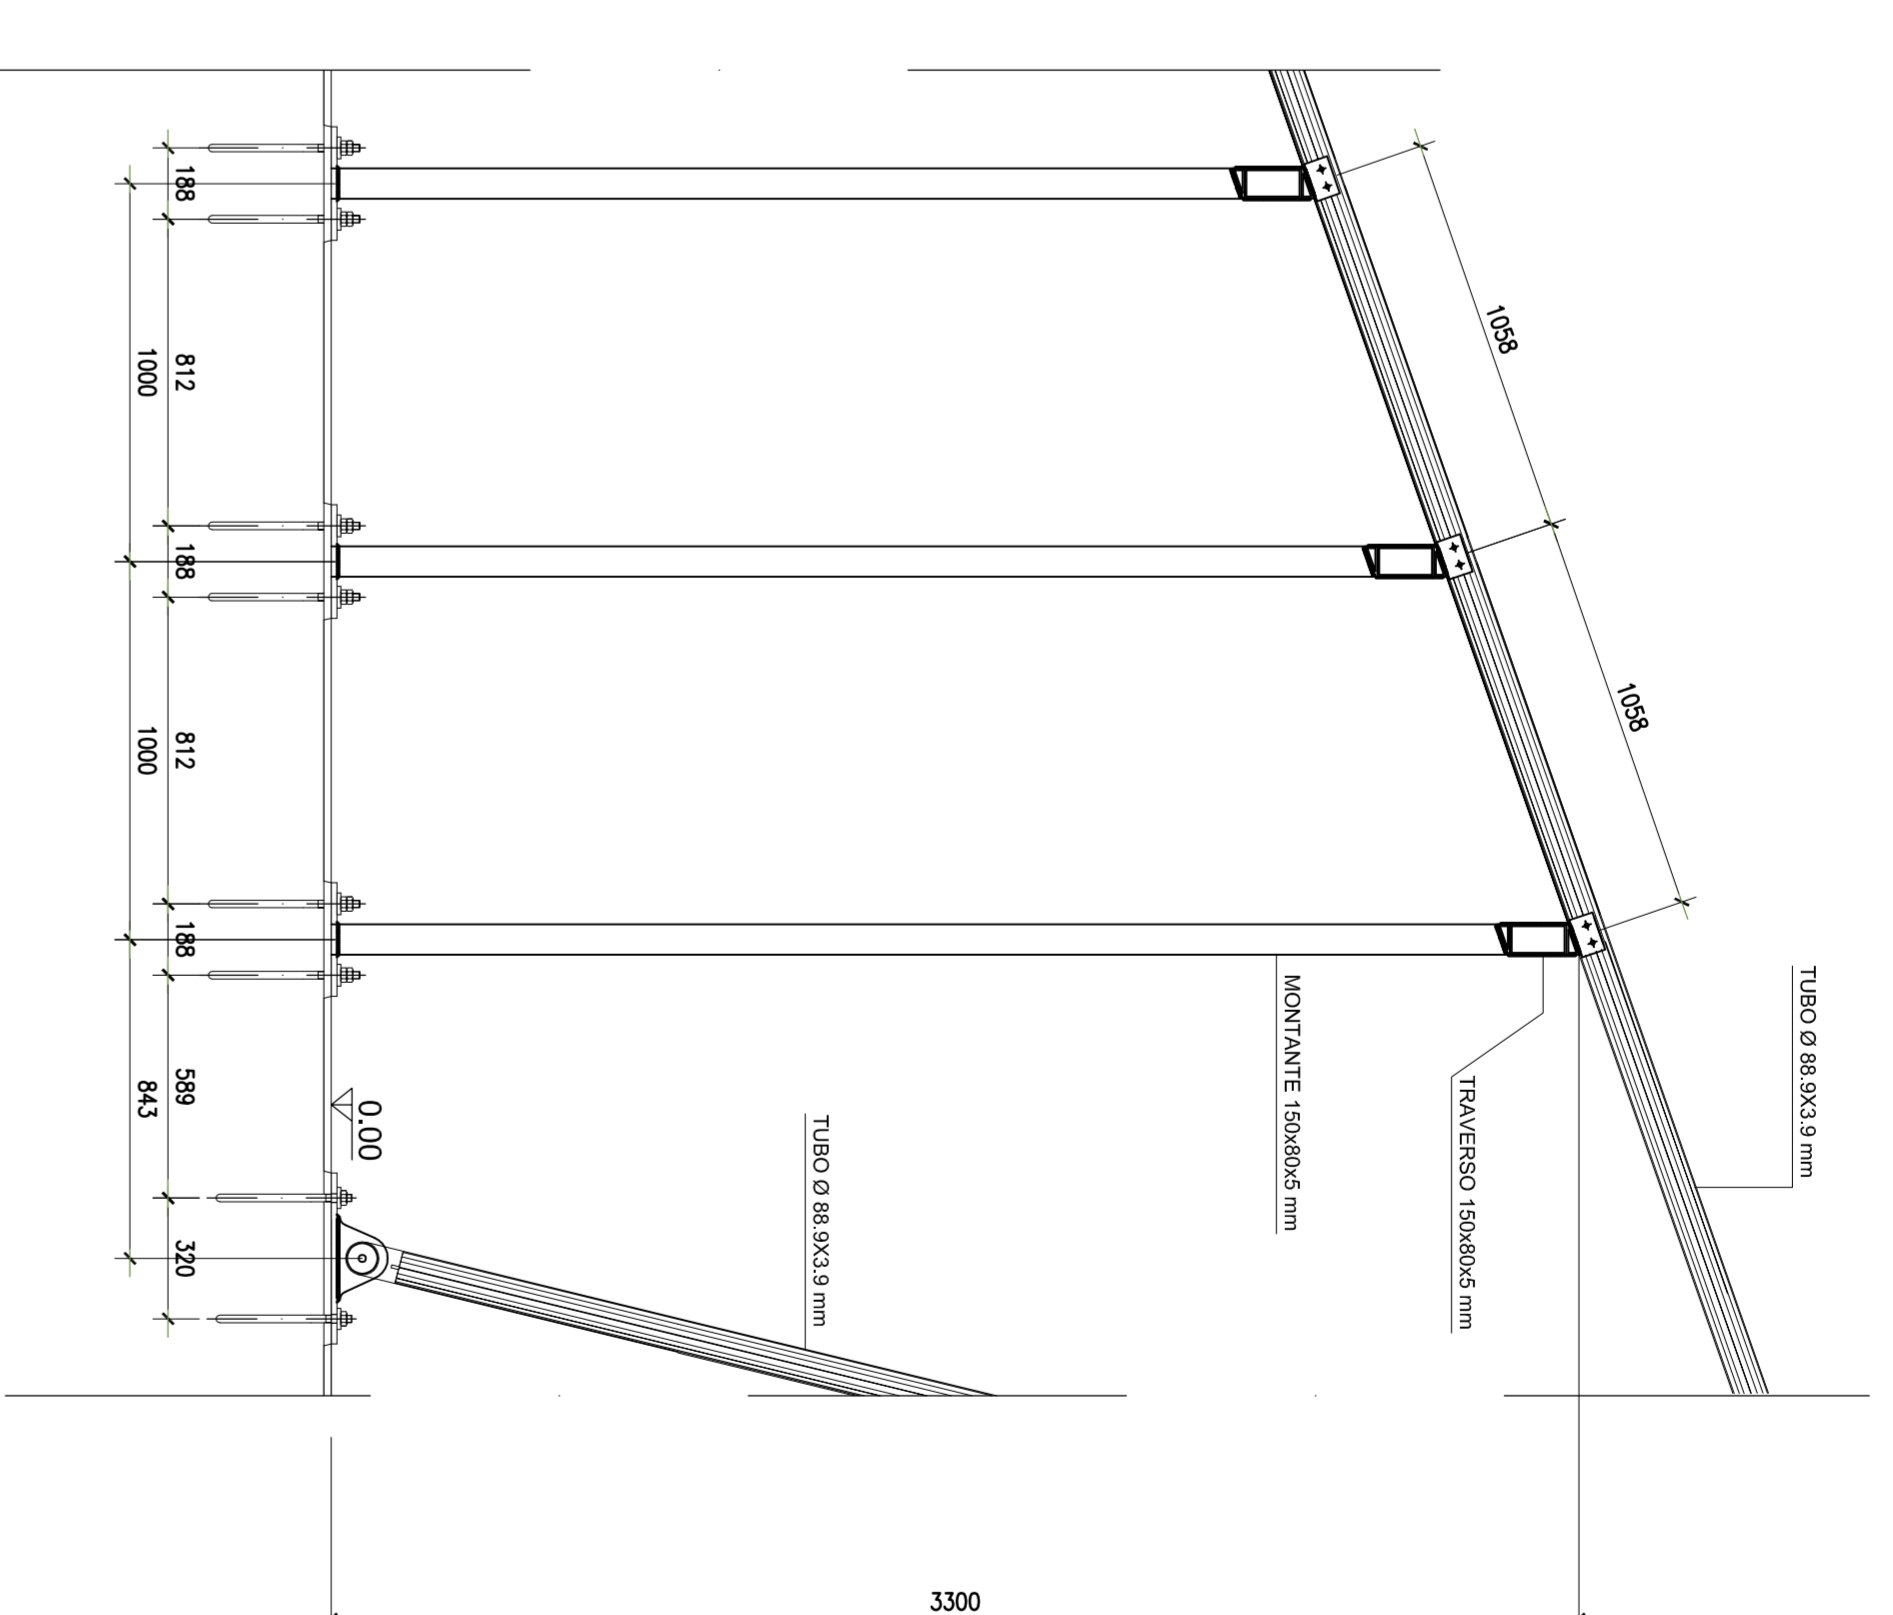

PARTICOLARE ANCORAGGIO COLONNA-FONDAZIONE scala 1:5

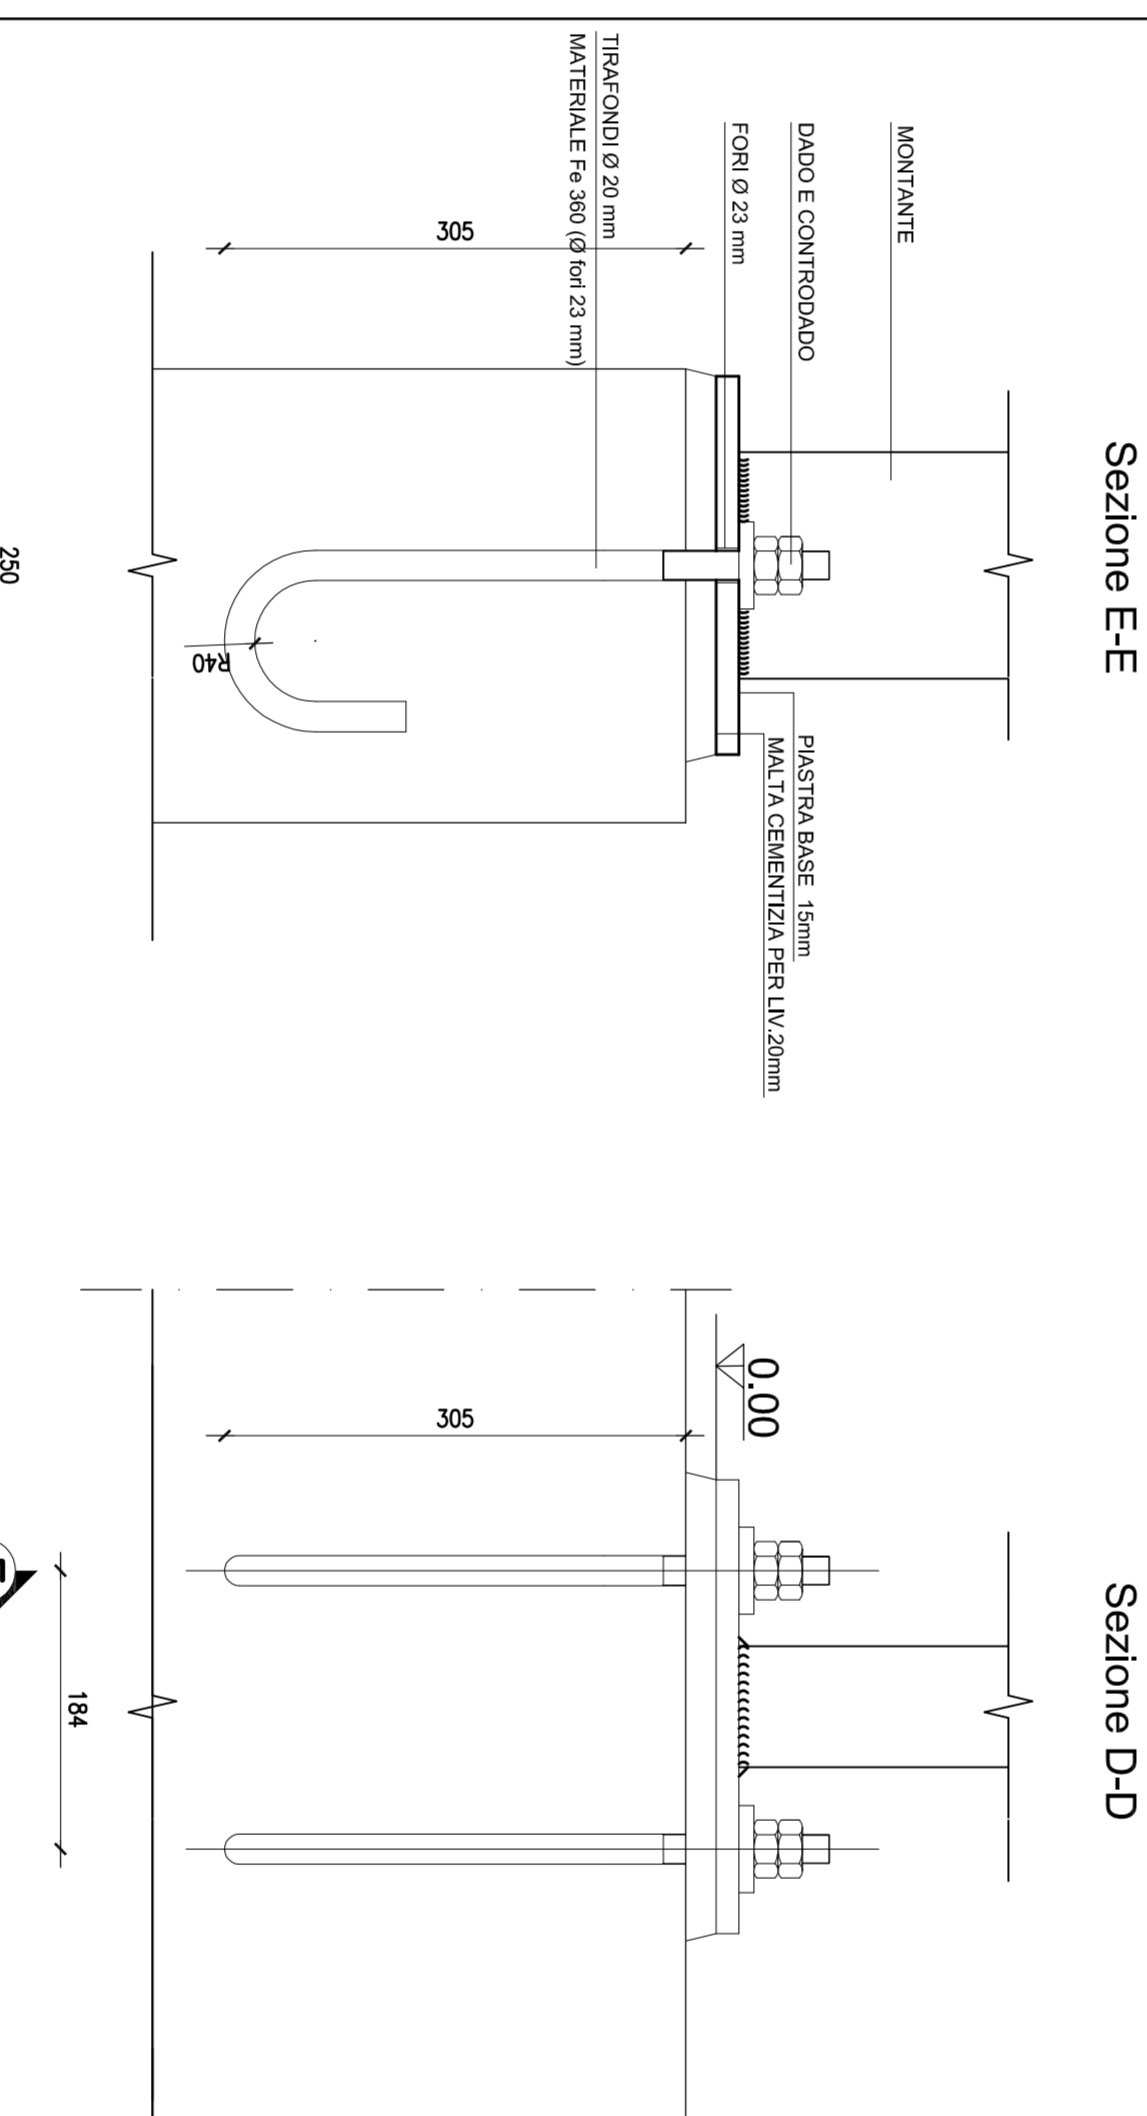

PARTICOLARE ANCORAGGIO CERNIERA-TUBO ∇ 88,9x3,9 mm scala 1:10

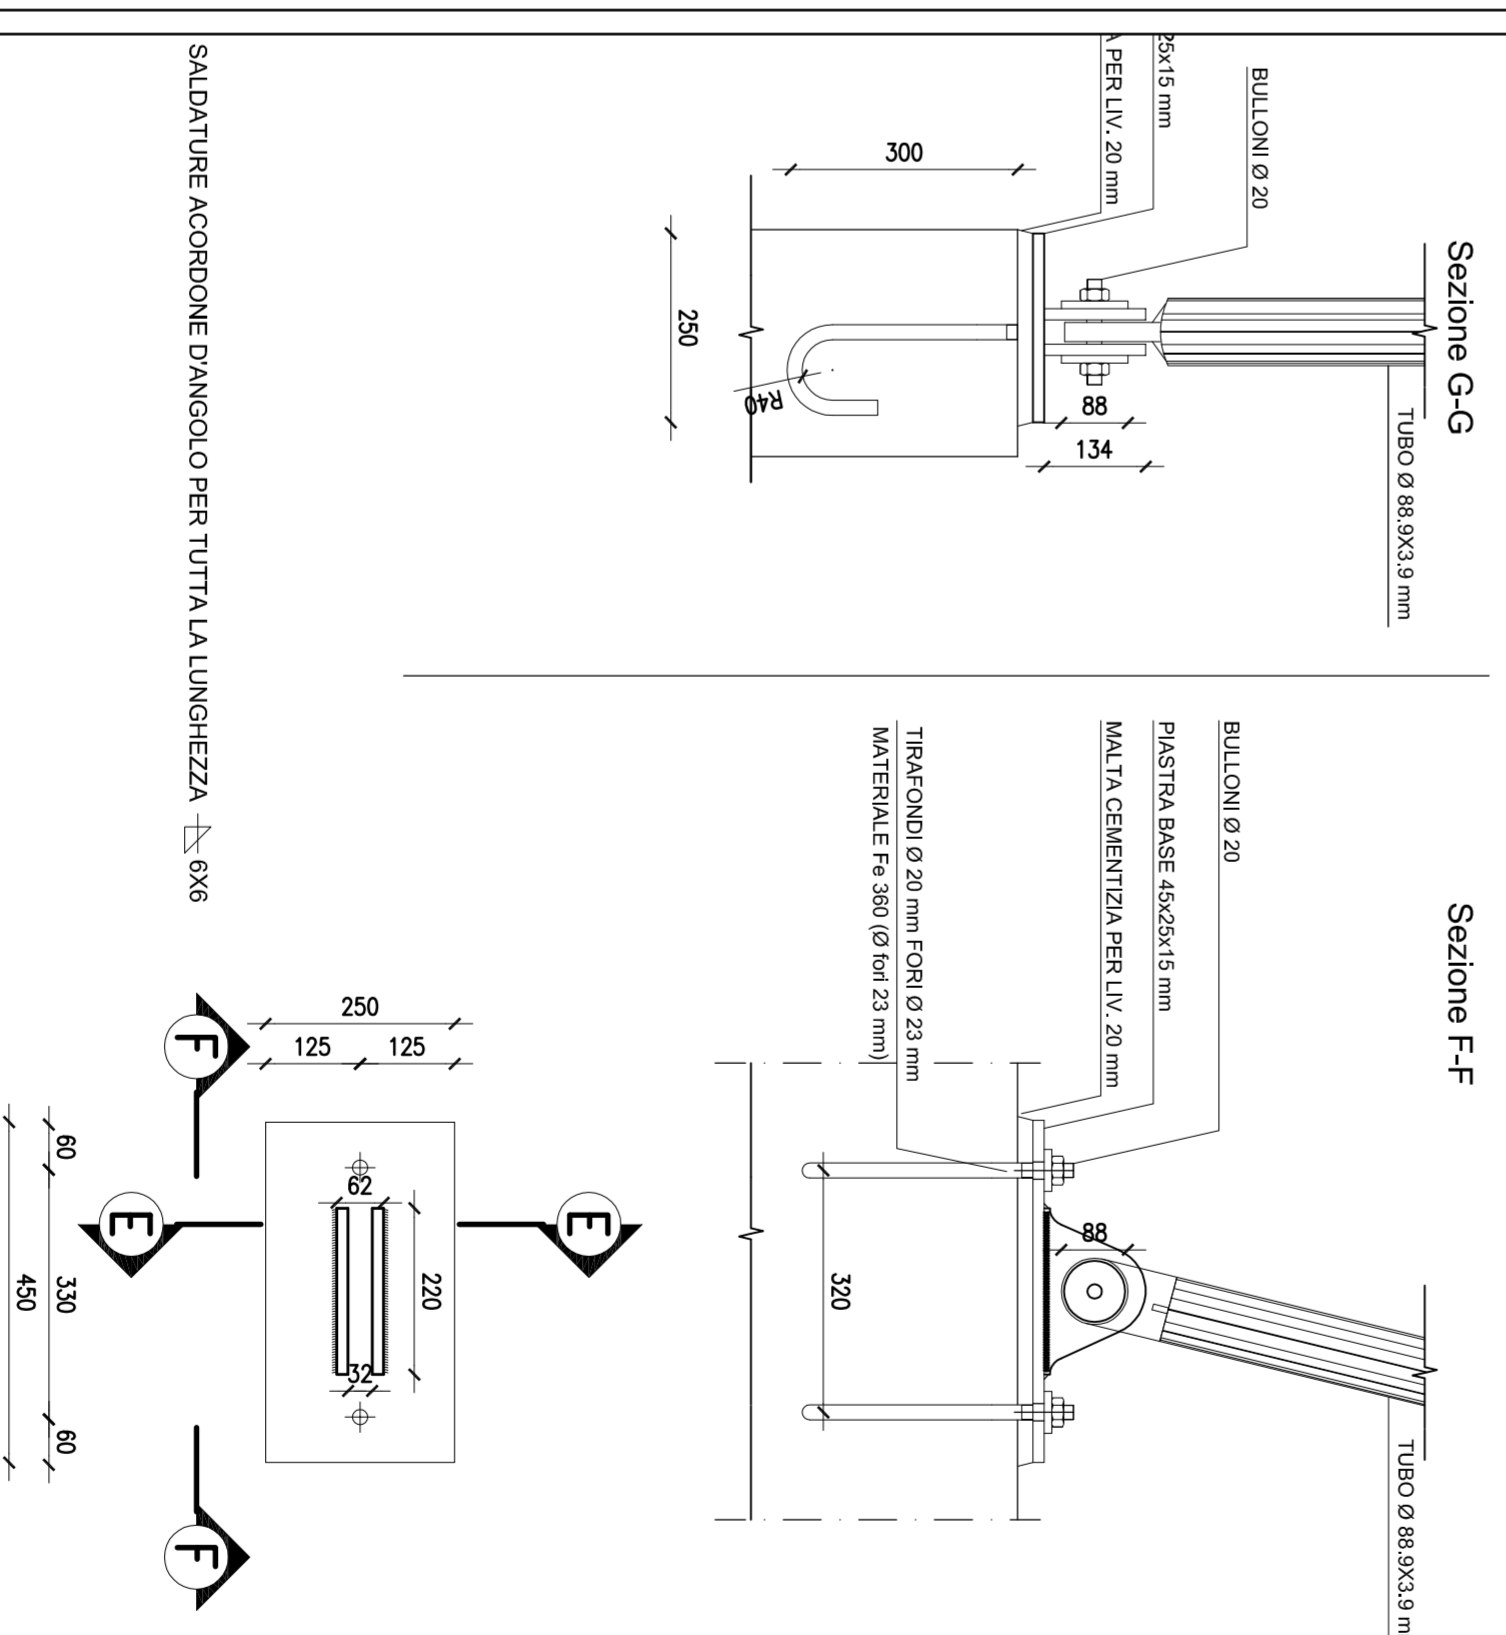


TABELLA MATERIALI

- ACCIAIO PER CARNIERA METALLICA S235JR (caratterizzazione meccanica) - TRAFONDINI S235JR (caratterizzazione meccanica) - SALDATURE S235JR (caratterizzazione meccanica)	- Acciaio per piastre strutturali tipo S235JR (caratterizzazione meccanica) - Trave di ferro tipo IPE 180 (caratterizzazione meccanica) - Acciaio per tubi tipo ERW 150x6x5 mm (caratterizzazione meccanica) - Acciaio per tubi tipo ERW 88,9x3,9 mm (caratterizzazione meccanica) - Acciaio per tubi tipo ERW 60x3,5 mm (caratterizzazione meccanica) - Acciaio per tubi tipo ERW 40x2,5 mm (caratterizzazione meccanica) - Acciaio per tubi tipo ERW 30x2,5 mm (caratterizzazione meccanica)
---	--

NOTA: Per il dimensionamento specificato le dimensioni si riferiscono sempre in mm.

COMUNE DI PALERMO

COMITENTE:

R.F.I. Ferrovie dello Stato Italiane
 GRUPPO FERROVIE DELLO STATO
 DIREZIONE LAVORI

IMPRESA ESECUTRICE:

TECHNIS

PROGETTO ESECUTIVO
 PRIMO LOTTO FUNZIONALE CHIUSURA DELL'ANELLO FERROVIARIO IN SOTTERRANEO NEL TRATTO DI LINEA TRA LE STAZIONI DI PALERMO NOTARBARTOLO E GIACHERY E PROSEGUIMENTO FINO A POLITEAMA STAZIONE POLITEAMA (FV03)
 CARPENTERIA-PENSILUNA USCITA VIA LIBERTÀ'

COMMESSA LOTTO FASE ENTE TIPO DOC. OPERAZIONE/SCALA. PROG. REV. SCALA
 R1S1712 01 E ZIZ B A FV10302 001 B VARE

PROGETTAZIONE: ATI (Associazione Temporanea d'Imprese)

PROGIN
 (Gruppo Mandatario)

sab
 (Mandatario)

Riv.	Descrizione	Redatto	Data	Verificato	Data	Approvato	Data
A	Emisione	C. Trivadi	05.08.10	R. Pisciotta	05.08.10	S. Episcopo	05.08.10
B	Revisione a seguito di incarico	M. Trivadi	29.07.11	R. Pisciotta	29.07.11	S. Episcopo	29.07.11
RIS1712-01-E-ZIZ-B-A-FV10302-001-A							