




PIANTA FONDAZIONI scala 1:50

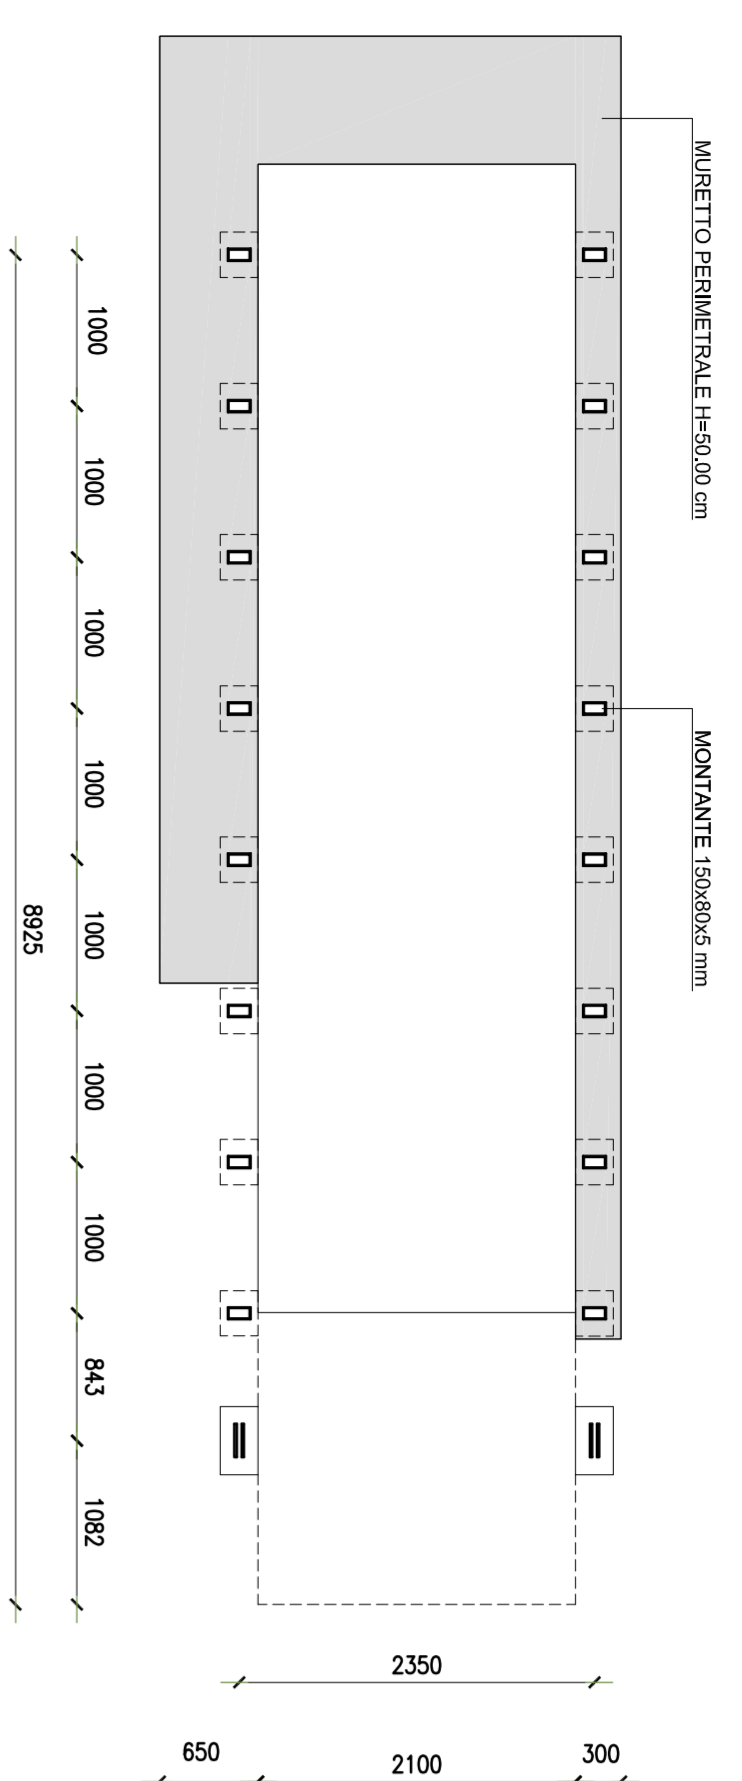


SEZIONE A-A scala 1:50

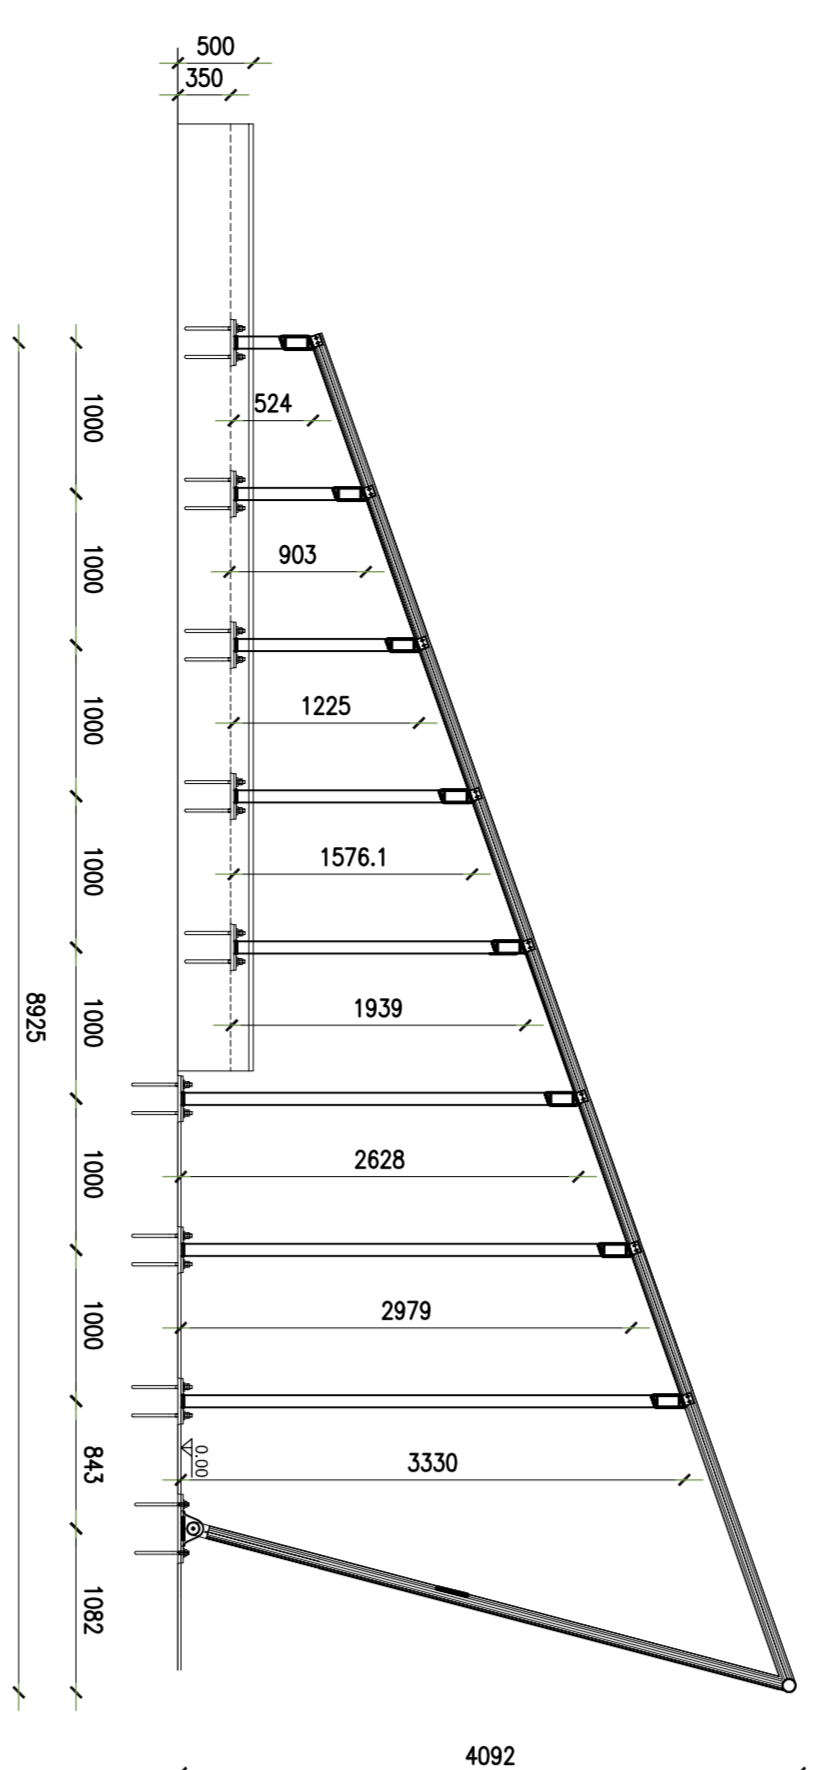


PIANTA COPERTURA scala 1:50

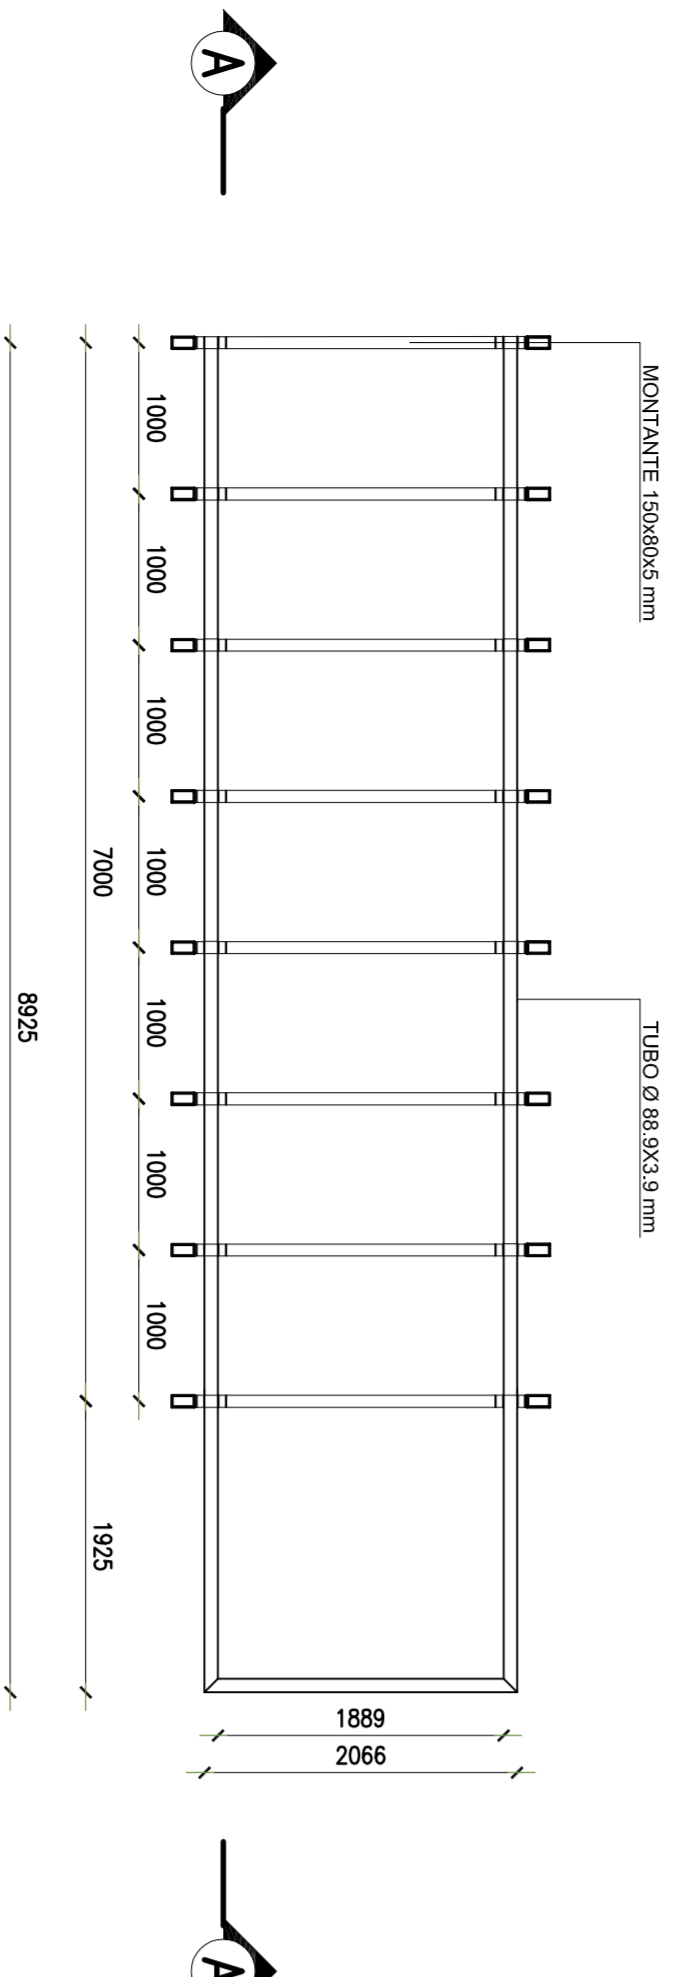


PARTICOLARE ANCORAGGIO COLONNA-TRAVE scala 1:10

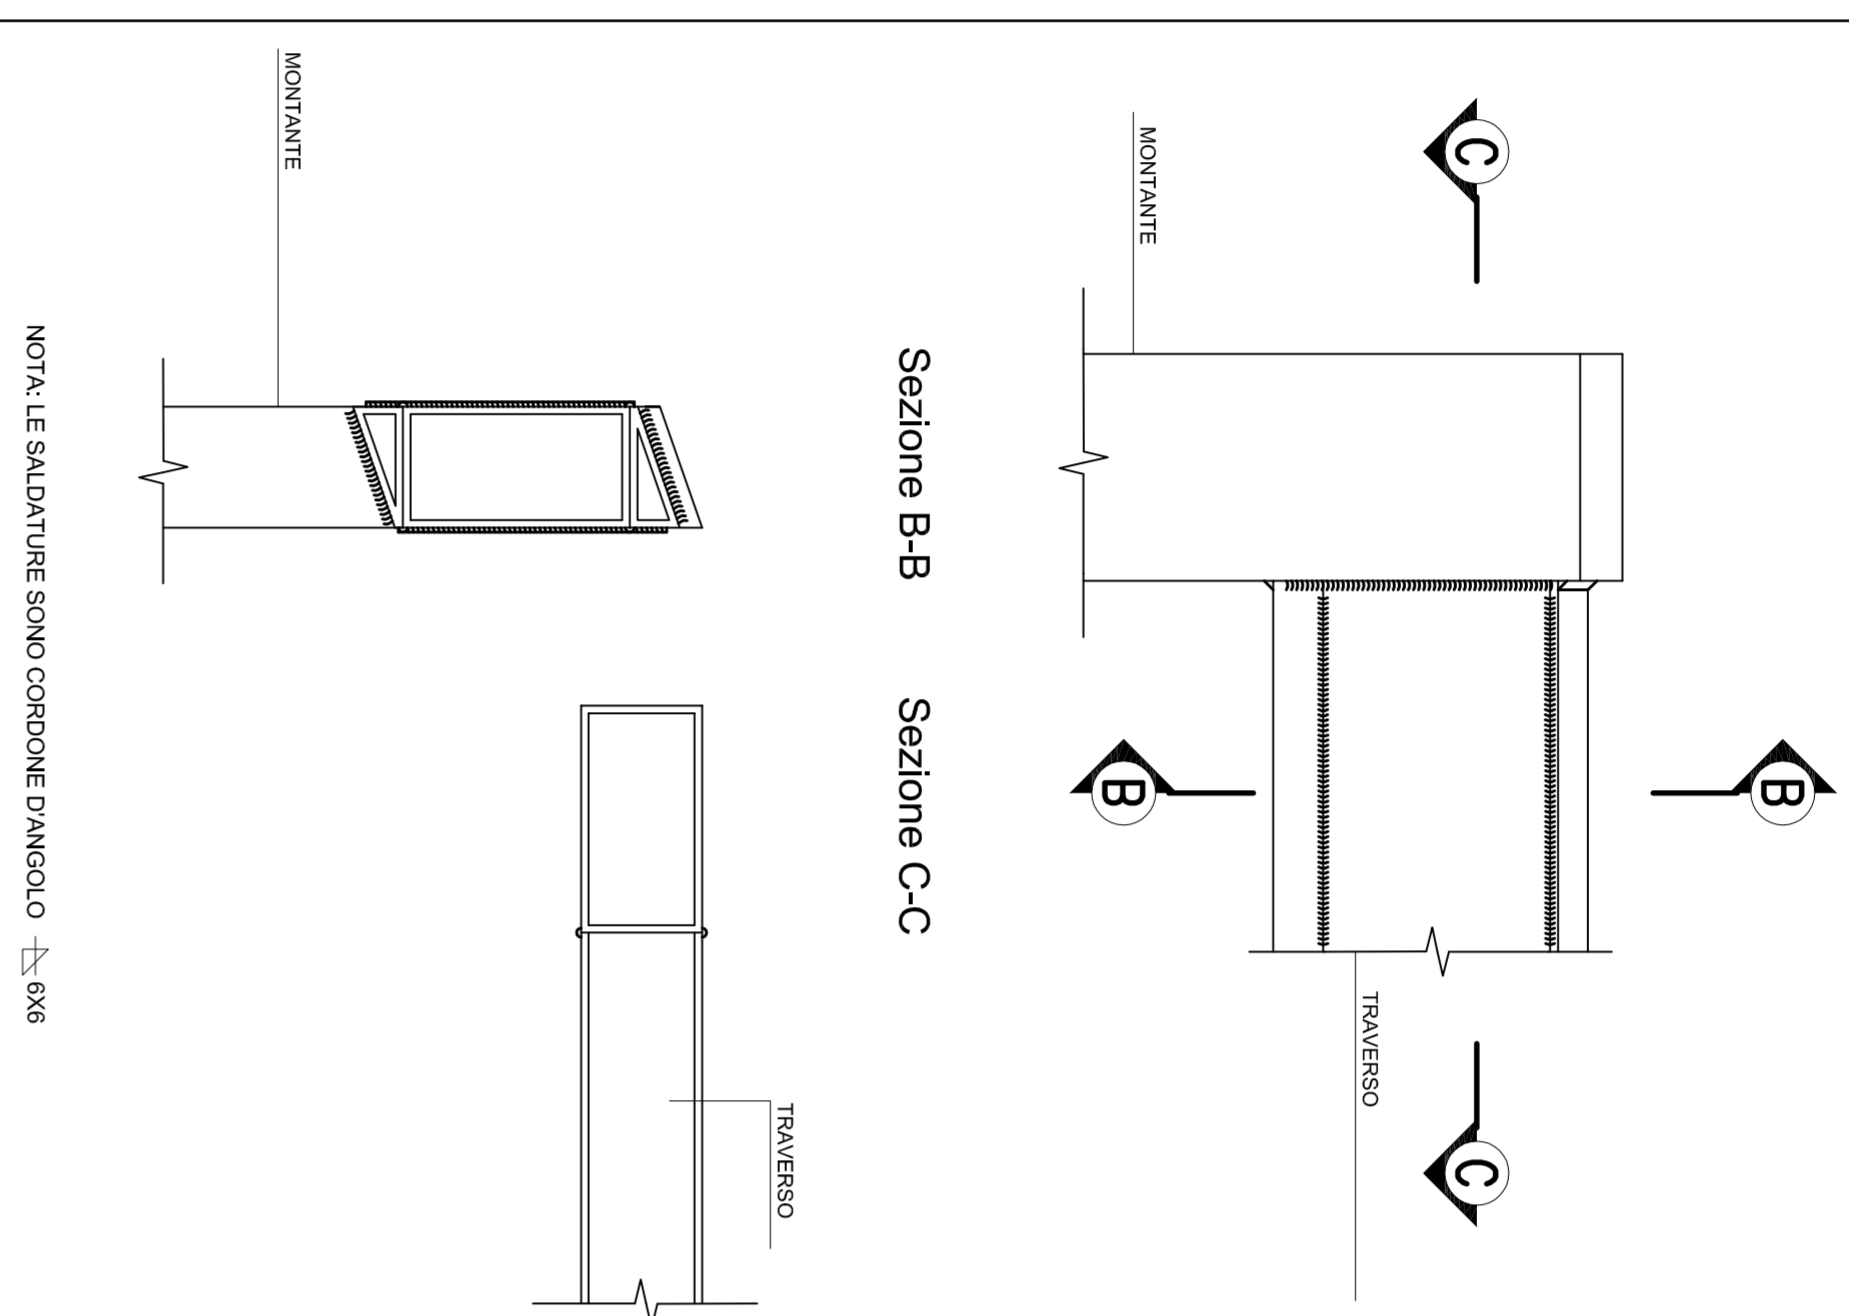


PARTICOLARE ANCORAGGIO TUBO diametro 88,9X 3,9 mm scala 1:5

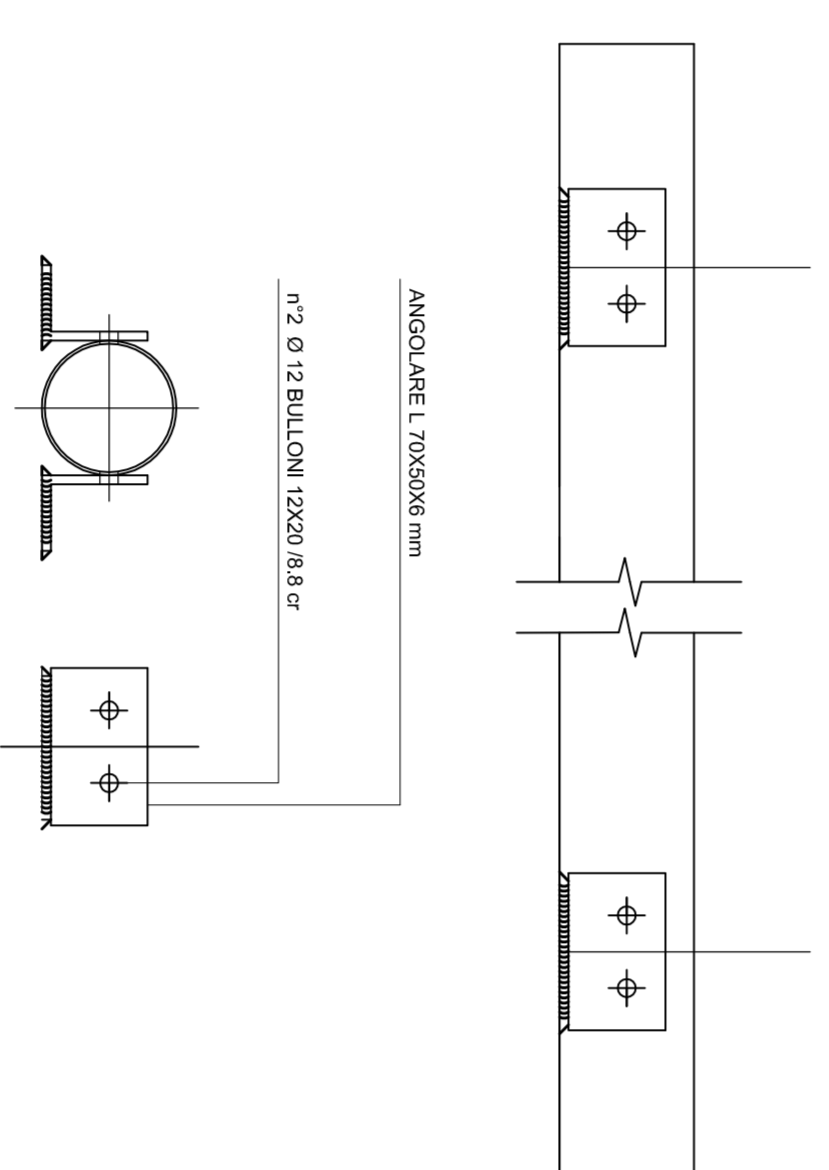


PROSPETTO FRONTALE PORTALI scala 1:20

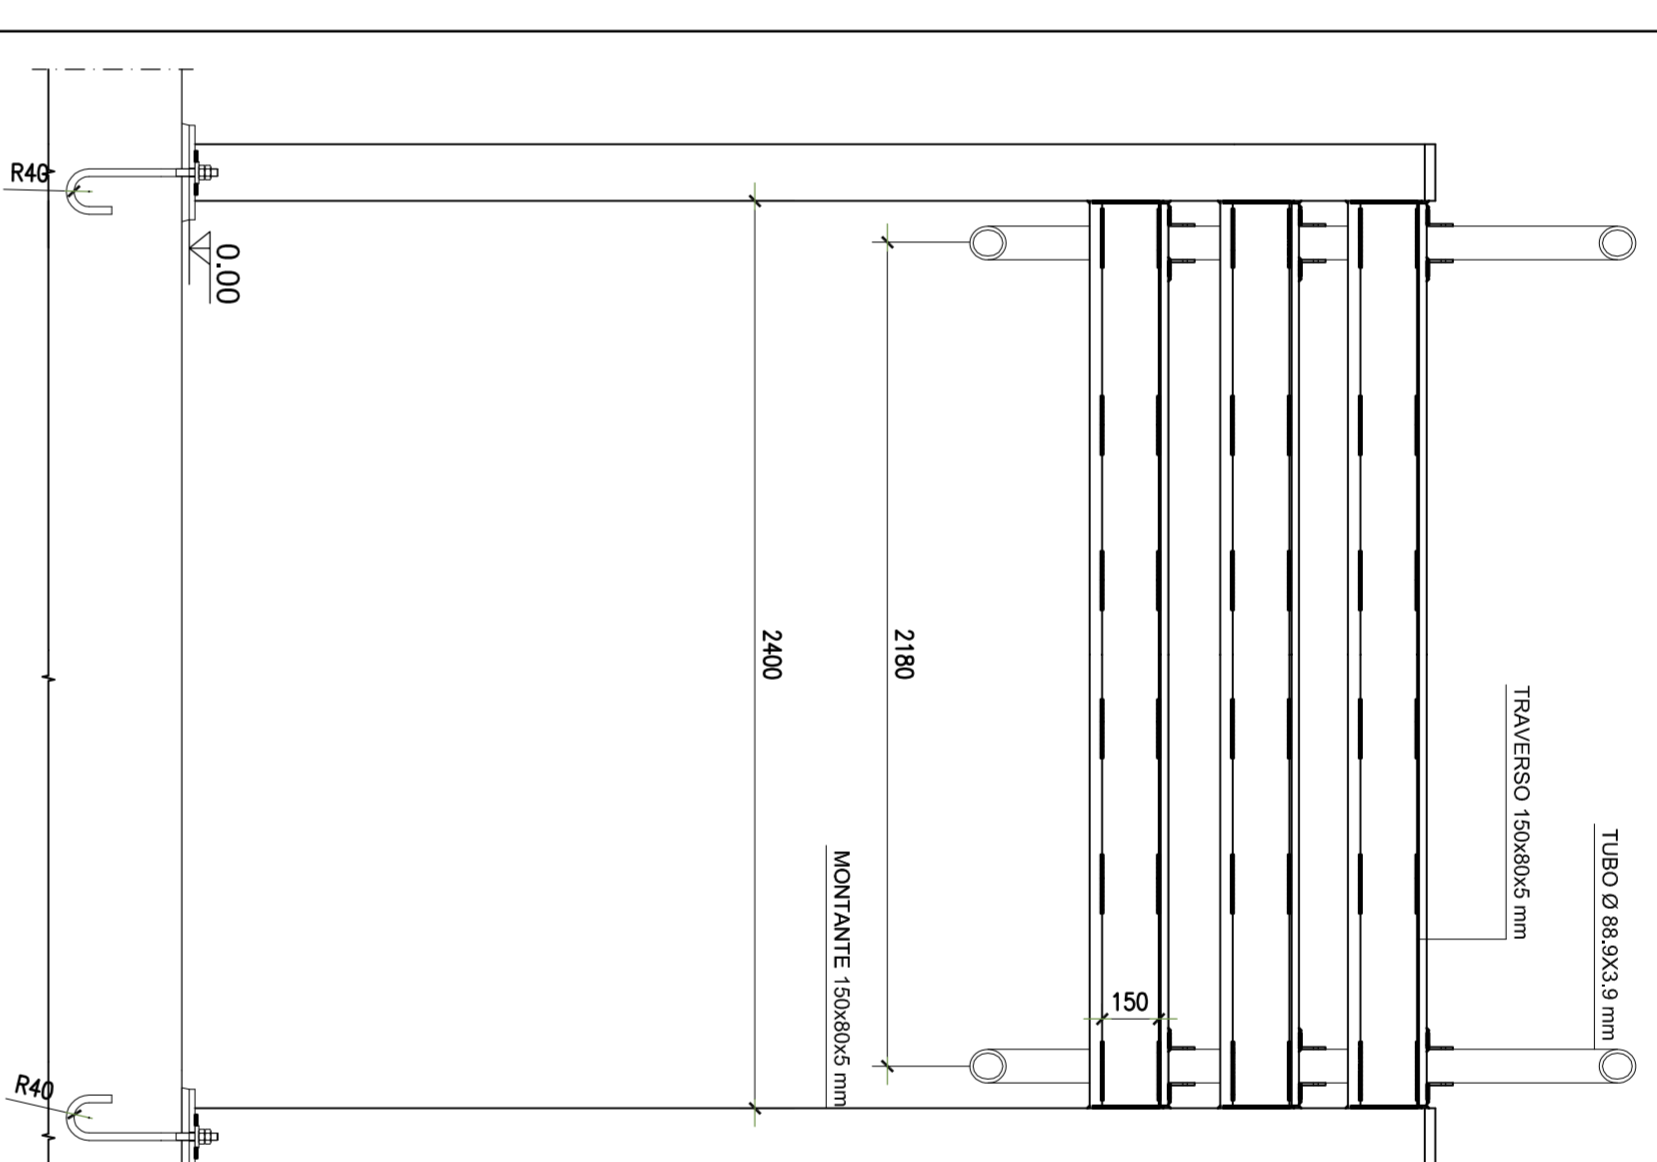

STRALCIO SEZIONE LATERALE scala 1:20

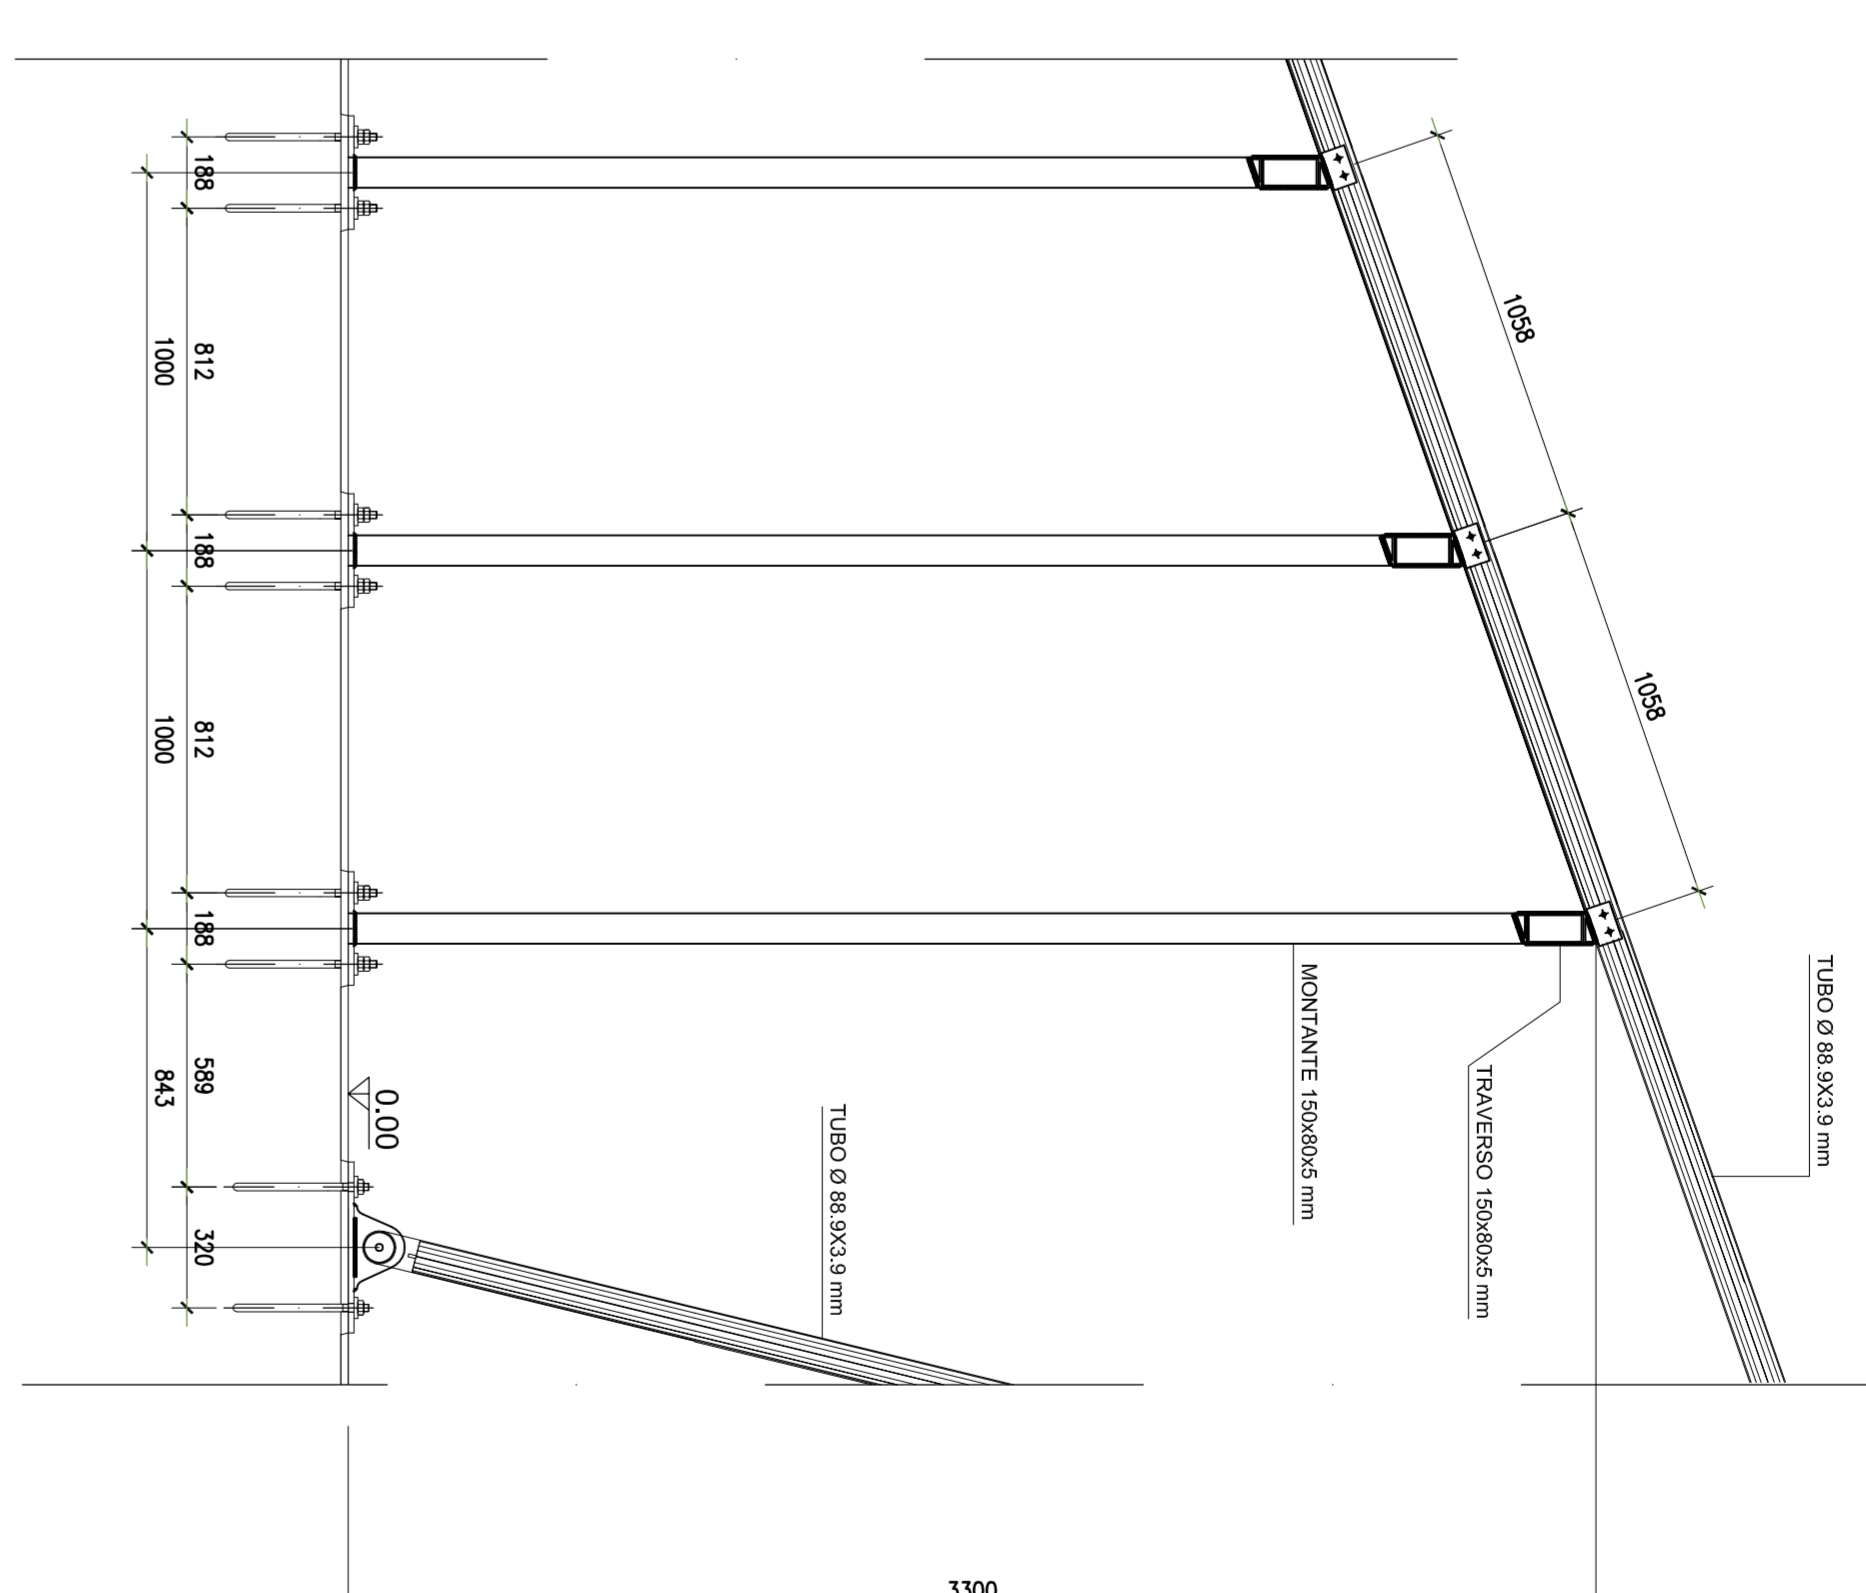

PARTICOLARE ANCORAGGIO COLONNA-FONDAZIONE scala 1:5

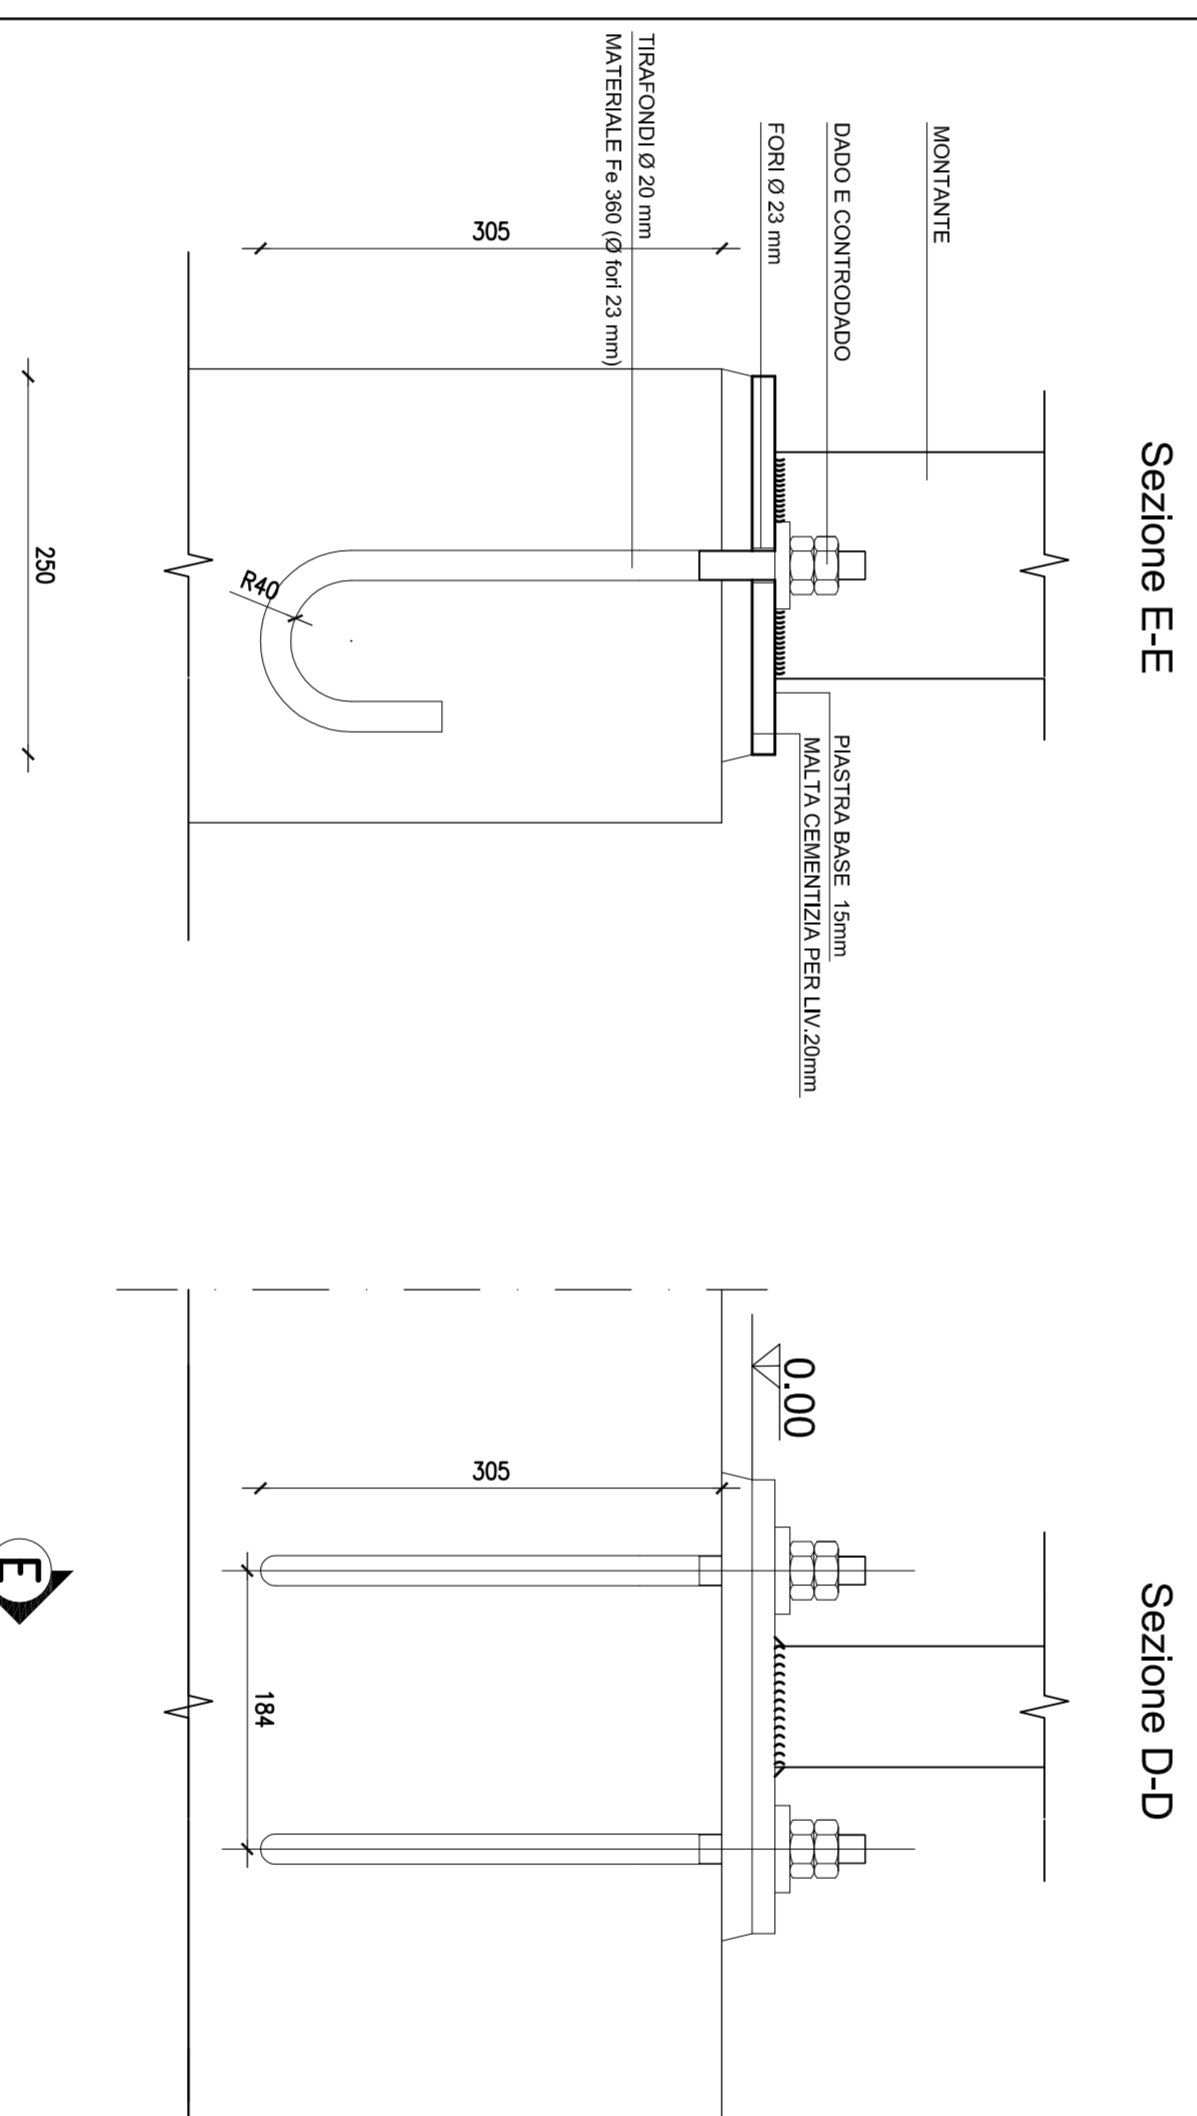

PARTICOLARE ANCORAGGIO CERNIERA-TUBO \varnothing 88,9X3,9 mm scala 1:10

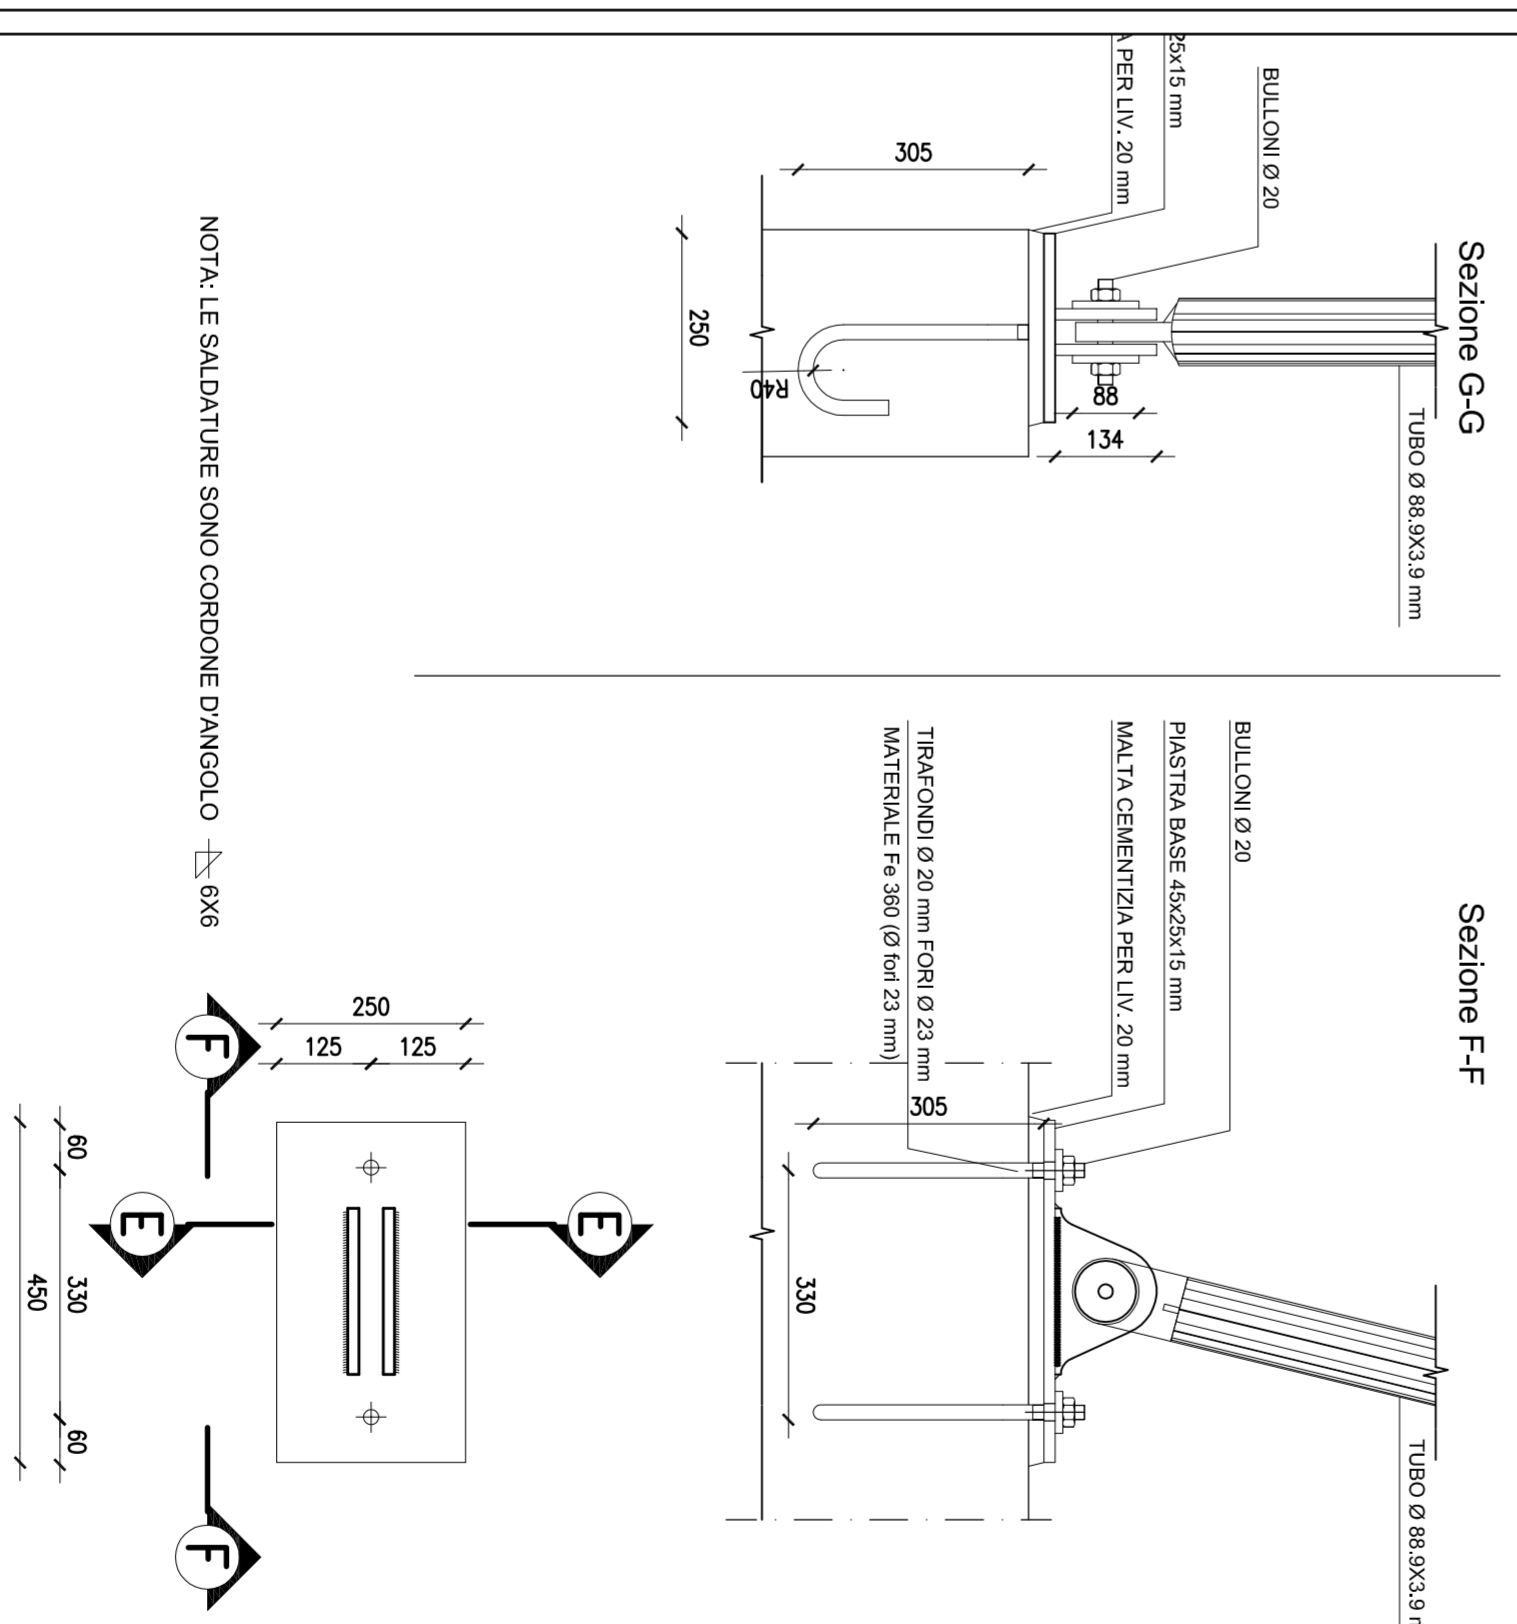


TABELLA MATERIALI

-ACCIAIO PER CARPENTERIA METALLICA: acciaio per impieghi strutturali tipo S235JR (caratteristiche meccaniche equivalenti all'acciaio S235JR secondo la tabella) Classe 46 secondo CNR UNI 10011/88	Secondo CNR UNI 10011/88 Saldature di 1° classe ove non diversamente specificato
-TRAFONDINI: Saldature a contorni dritti secondo il seguente schema k\leq 8	Saldature a completa penetrazione secondo il seguente schema b\leq 1,3 t
-SALDATURE: Saldature a contorni dritti secondo il seguente schema k\leq 8	Saldature a completa penetrazione secondo il seguente schema b\leq 1,3 t

PROFILI
Aluminati a Traversi del portal
Profilo metallico rettilineo 150x60x5 mm
- tubo \varnothing 88,9X3,9 mm

NOTA:
Tutti i materiali sono specificati secondo le norme
di riferimento stesse in mm.

COMUNE DI PALERMO



COMITENTE:



DIREZIONE LAVORI:



GRUPPO FERROVIE DELLO STATO

IMPRESA ESECUTRICE:



PROGETTO ESECUTIVO

PRIMO LOTTO FUNZIONALE CHIUSURA DELL'ANELLO FERROVIARIO IN SOTTERRANEO NEL TRATTO DI LINEA TRA LE STAZIONI DI PALERMO NOTARBARTOLO E GIACHERY E PROSEGUIMENTO FINO A POLITEAMA STAZIONE POLITEAMA (FV03)

CARPENTERIA-PENSILINA USCITA PARTE TERMINALE INTERVENTO

COMMESSA LOTTO FASE ENTE TIPO DOC. OPERANDISCIPLINA PROG. REV. SCALA

RIS/7/2 01 E ZI BA FV/03/02 00/2 B VARE

PROGETTAZIONE:ATI (Associazione Temporanea d'Imprese)



Rev.	Descrizione	Redatto	Data	Verificato	Data	Approvato	Data
A	Emissione	C. Trivadi	04.08.10	R. Piccolo	04.08.10	S. Esposto	04.08.10
B	Revisione a seguito sopralluogo	M. Russo	29.07.11	R. Piccolo	29.07.11	S. Esposto	29.07.11

FRS72-CZ-CZ-84-LV032-202-8