STRALCIO PLANIMETRICO–Scala 1:500

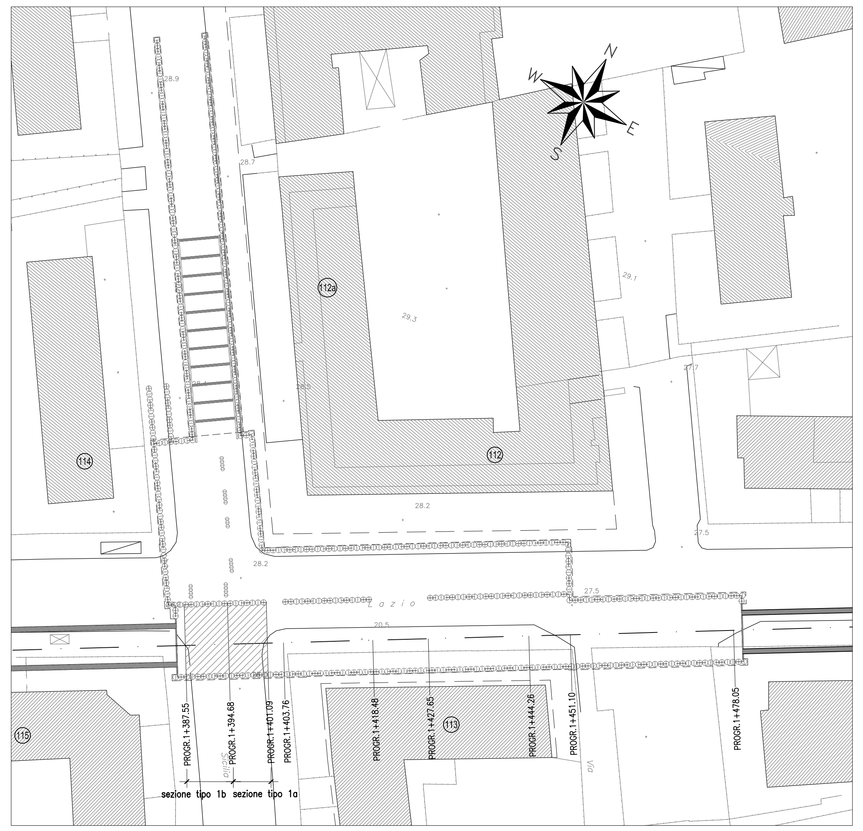

PROFILO LONGITUDINALE–Scala 1:200

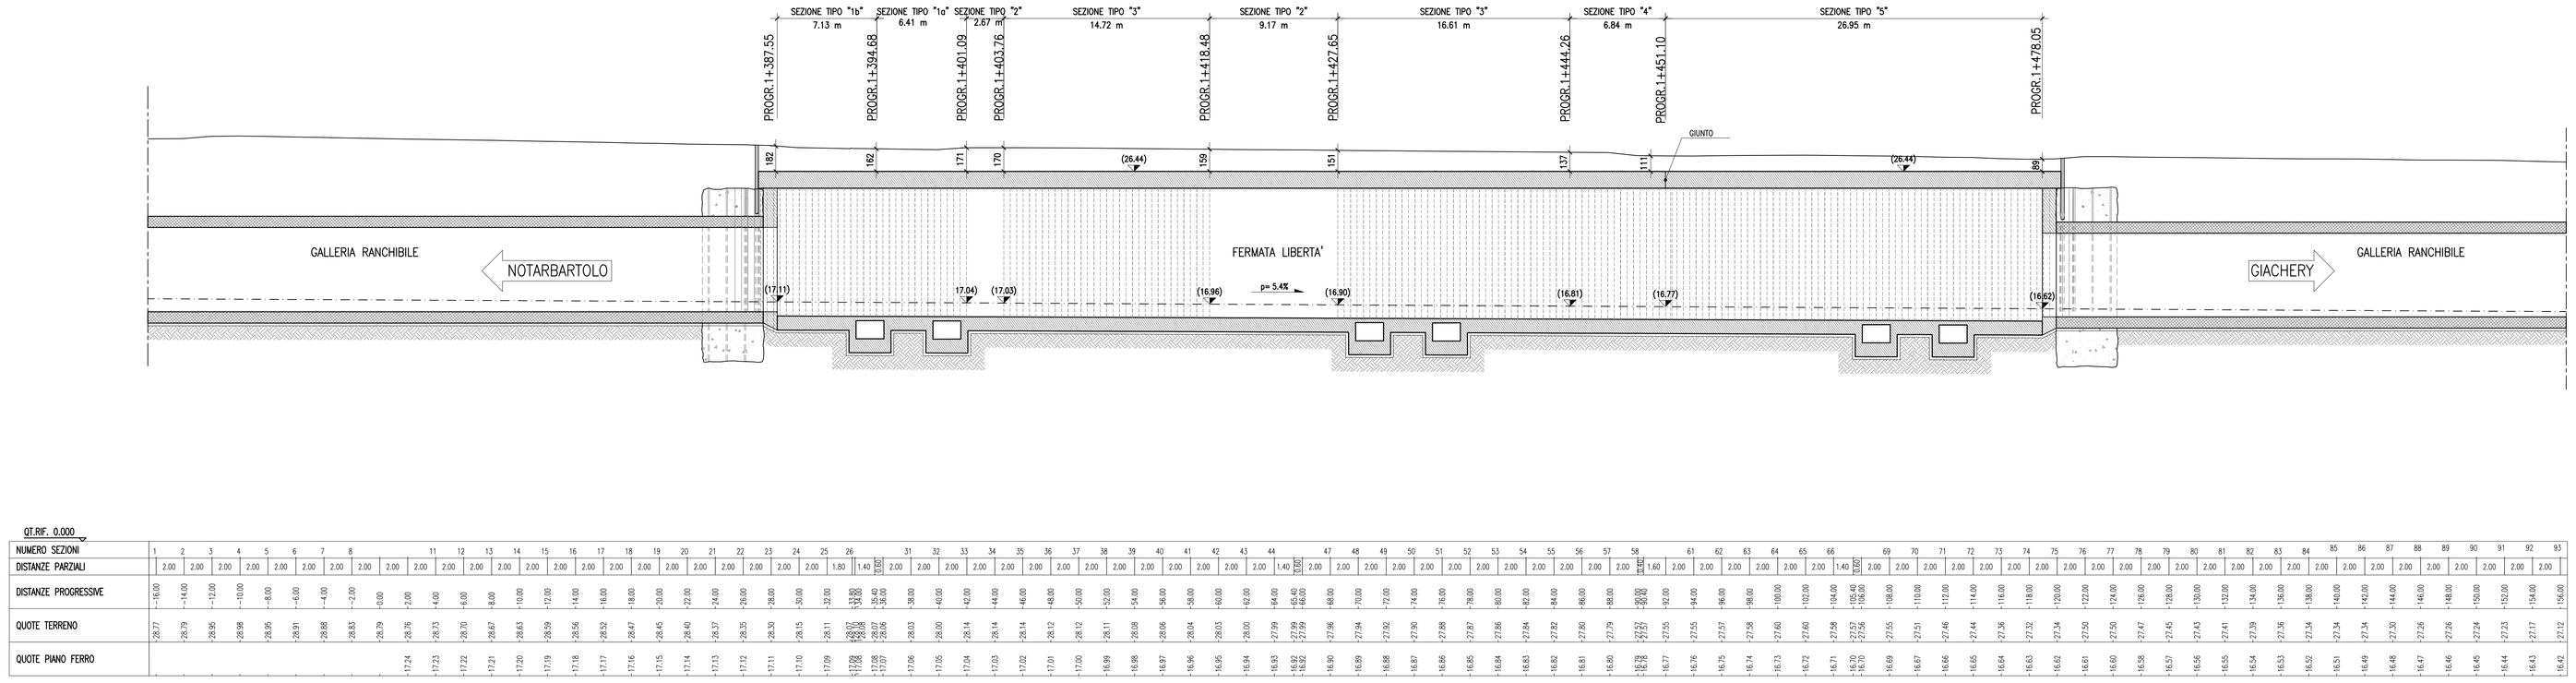

| CT RIF. 0.000 | | |