STRALCIO PLANIMETRICO–Scala 1:500

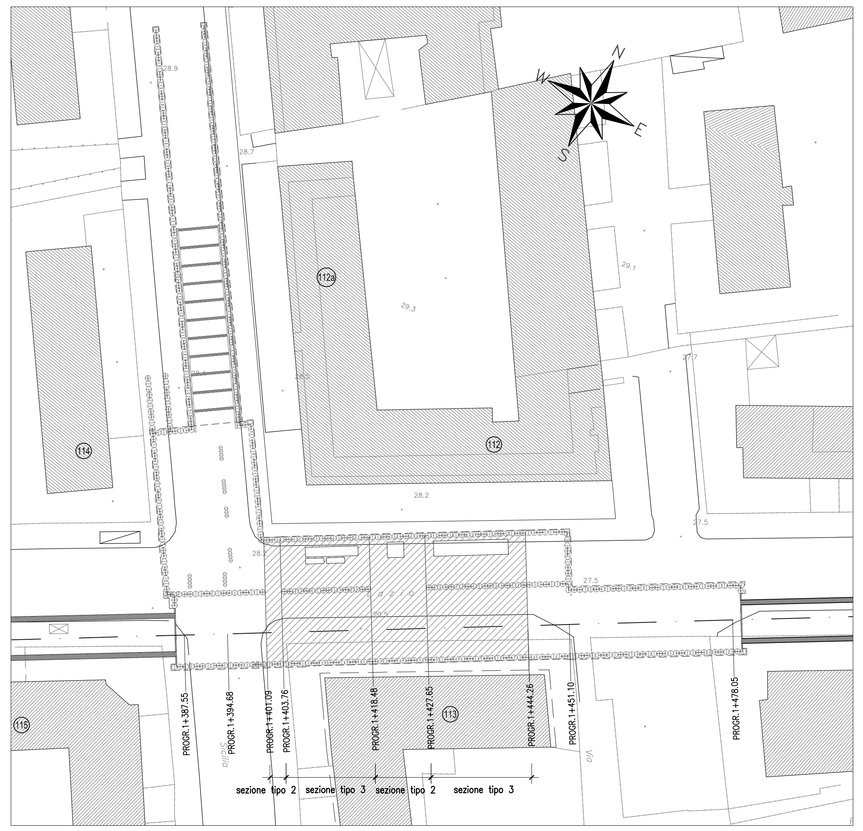

PROFILO LONGITUDINALE–Scala 1:200

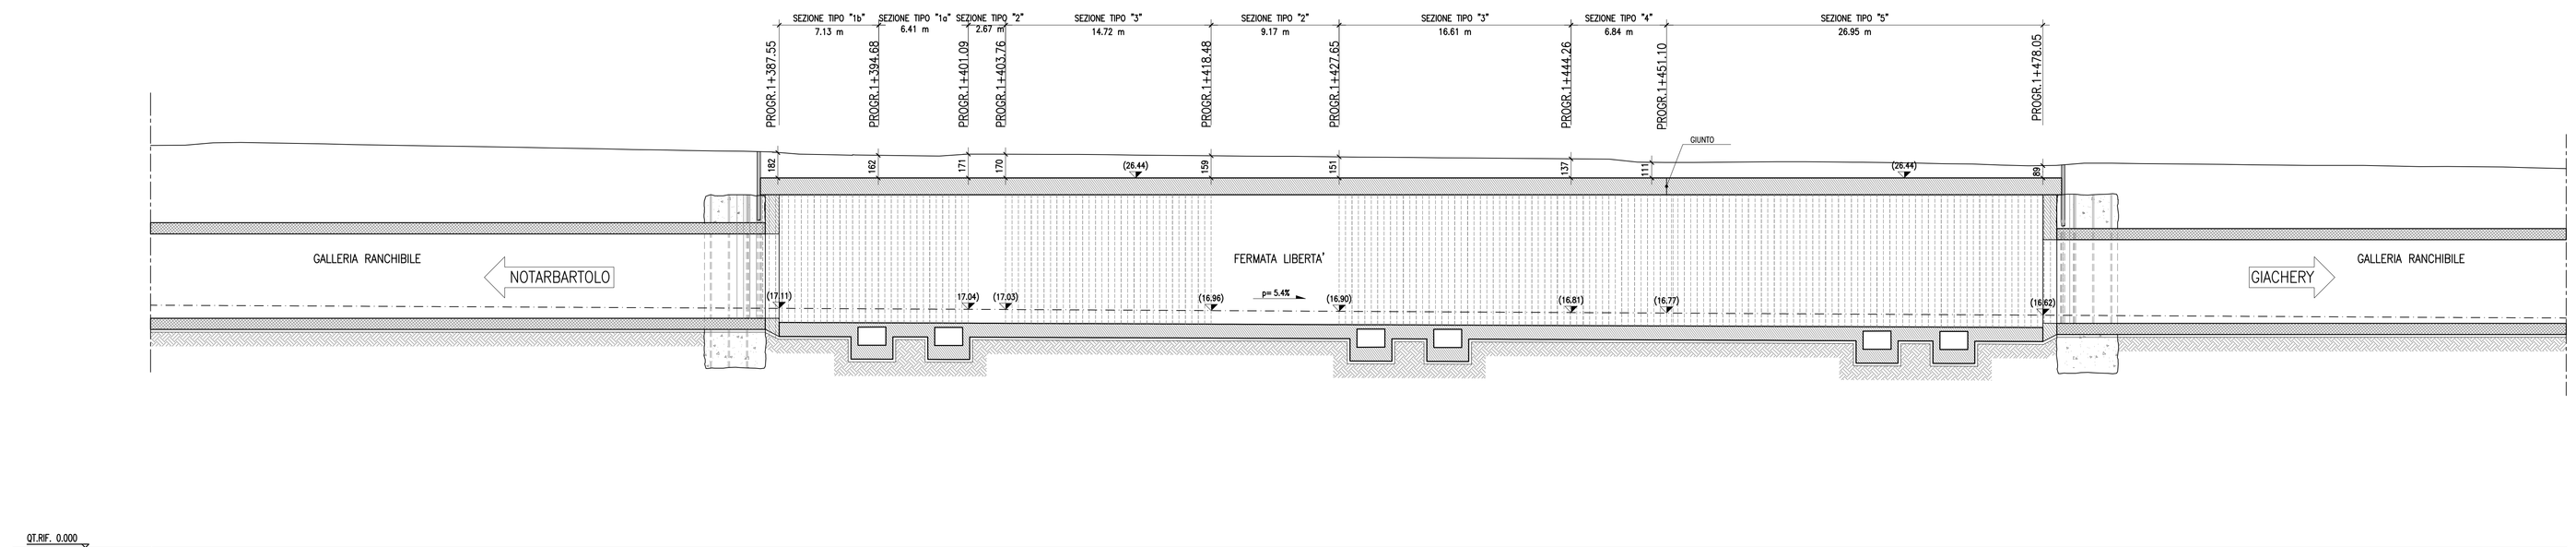

Tabella Materiali:

CALCESTRUZZO PALI AD ELICA CONTINUA ACCOSTATI	Rck >=35 MPa classe minima di consistenza S5 rapporto A/C =0.60 classe di esposizione XC2 tipo di cemento III, IV, V Dmax inerti 25 mm
CALCESTRUZZO SOLETTONE DI COPERTURA RIVESTIMENTO INTERNO SOLETTONE DI FONDO E CORDOLI	Rck >=35 MPa classe minima di consistenza S4 rapporto A/C =0.60 classe di esposizione XC2 tipo di cemento III, IV, V Dmax inerti 25 mm
CALCESTRUZZO NON STRUTTURALE	Rck >=20 MPa
CALCESTRUZZO MAGRO	Rck >=15 MPa
ACCIAIO per carpenterie	Fe430 controllato in stabilimento saldabile
ACCIAIO per C.A.	FeB 44K controllato in stabilimento saldabile

Elemento	Copriferro (cm)	ϕ_{max} inerti (mm)
PALI 920	6.0 (–0 +0.5) per getti c.t.	25
RIVESTIMENTO	4.0 (–0 +0.5)	25

Tabella Incidenze:

Incidenza solettone di copertura	125 Kg\mc	(Rif.1)
Incidenza solettone di fondazione corpo galleria artificiale	70 Kg\mc	(Rif.2)
Incidenza solettone di fondazione locali tecnici	125 Kg\mc	(Rif.1)
Incidenza parete 45 cm	80 Kg\mc	(Rif.1)
Incidenza cordolo coronamento 1\2 palo	100 Kg\mc	(Rif.2)
Incidenza cordolo coronamento palo	170 Kg\mc	(Rif.2)

Fare riferimento ai seguenti elaborati:
Rif.1: RS72–01–E–ZZ–CL–FV0101–001–B
Rif.2: RS72–01–E–ZZ–CL–GA110X–001–B

SEZIONE TIPO "2"–Scala 1:50

VALIDA da Progr.1+401.09 a Progr.1+403.76 da Progr.1+418.48 a Progr.1+427.85

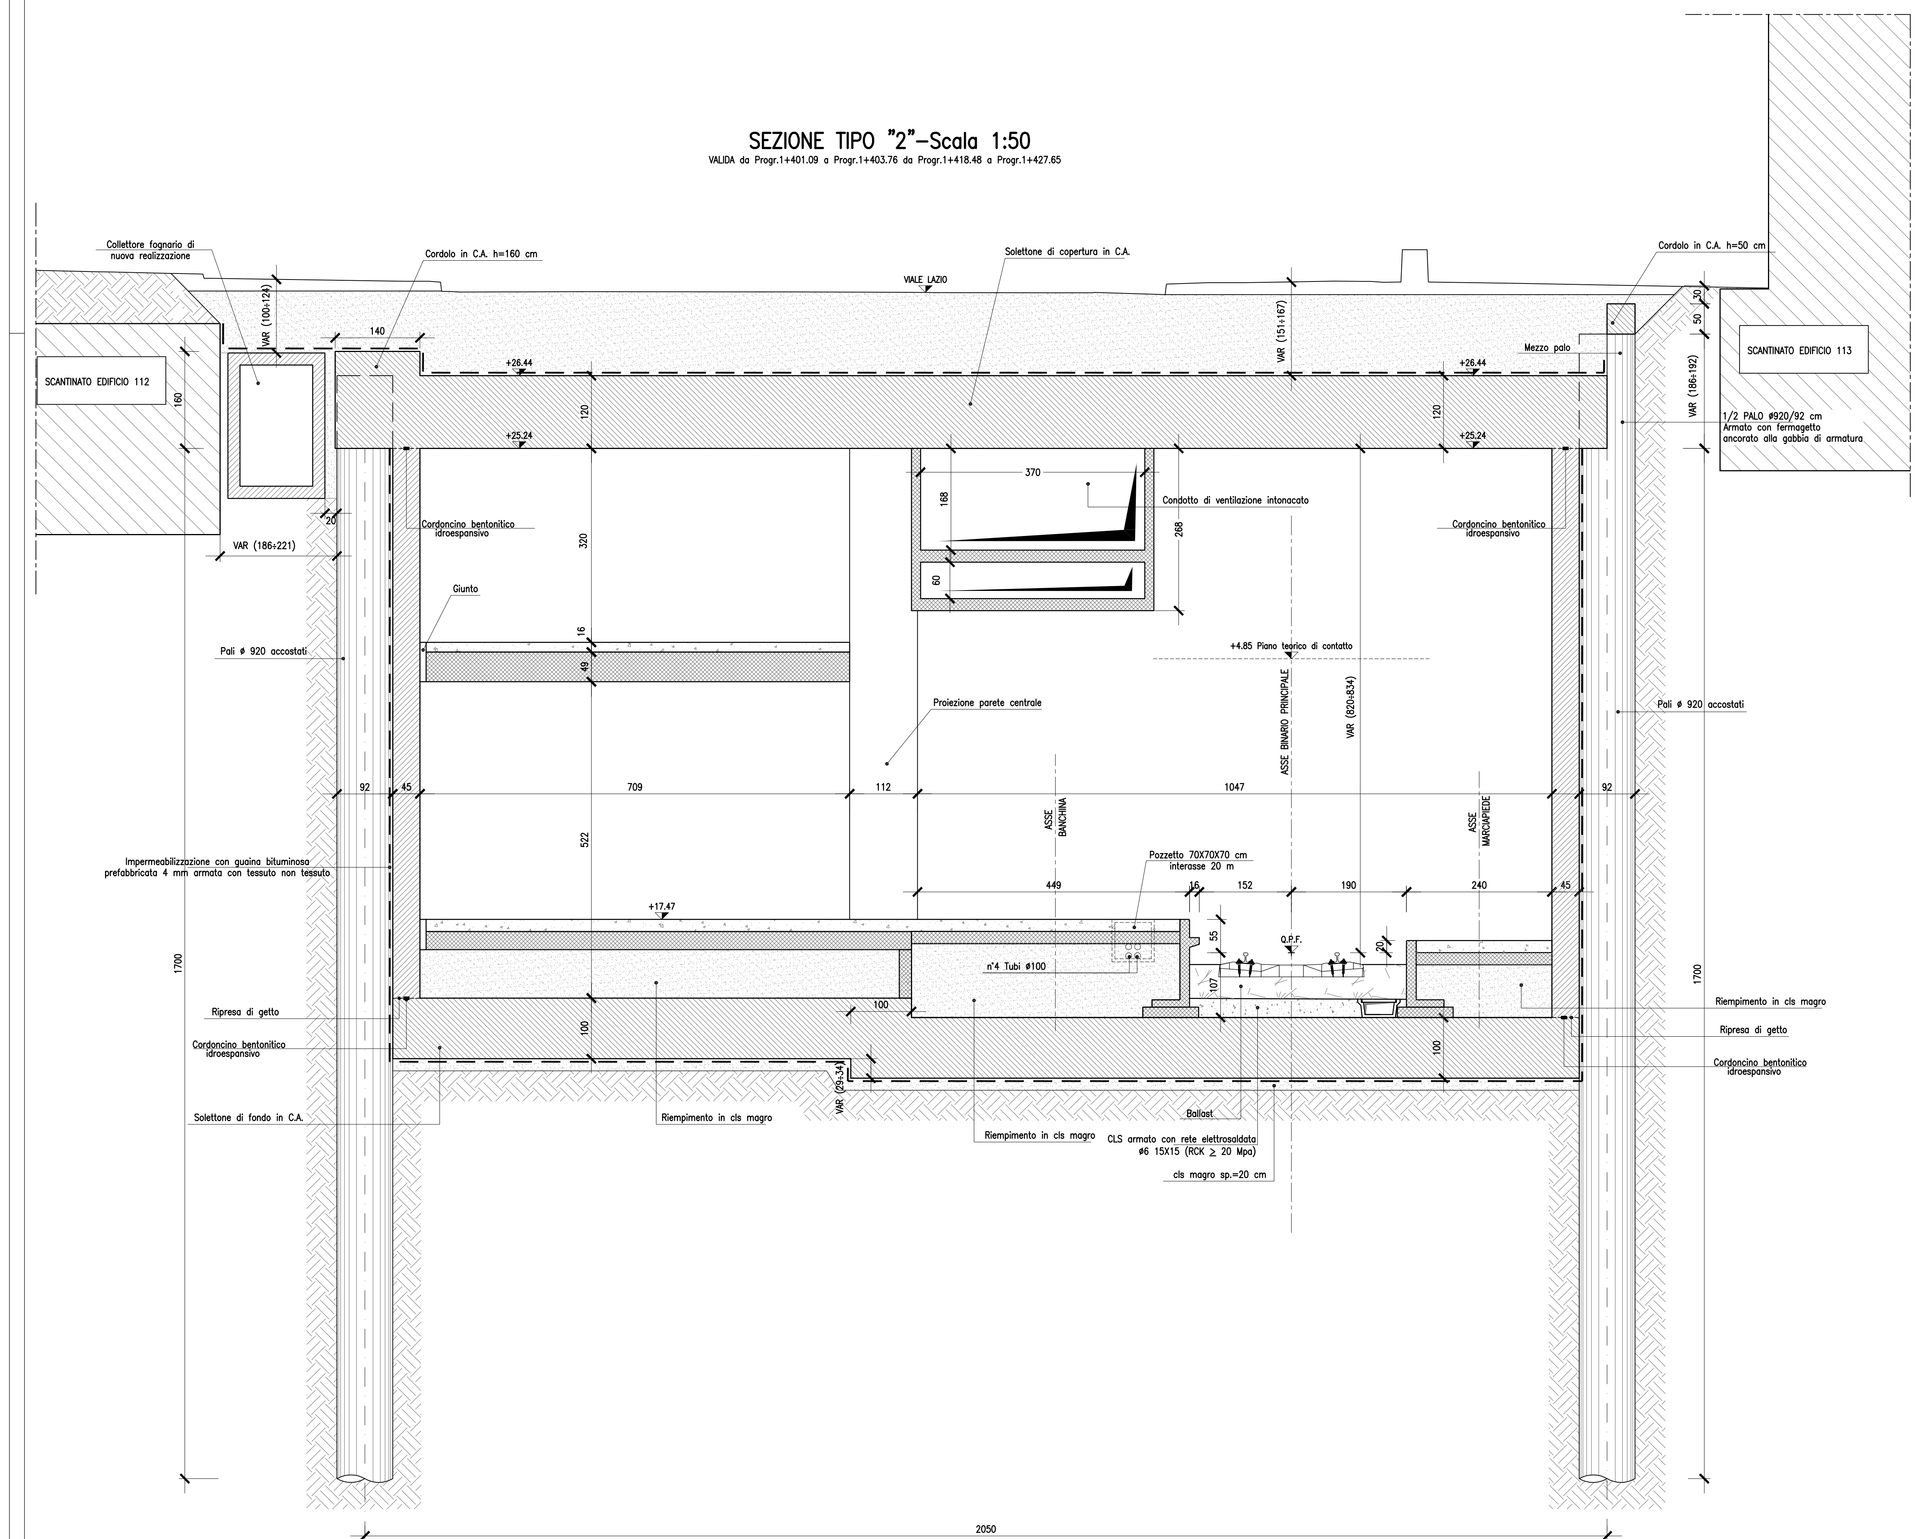

SEZIONE TIPO "3"–Scala 1:50

VALIDA da Progr.1+403.76 a Progr.1+418.48 da Progr.1+427.85 a Progr.1+444.26

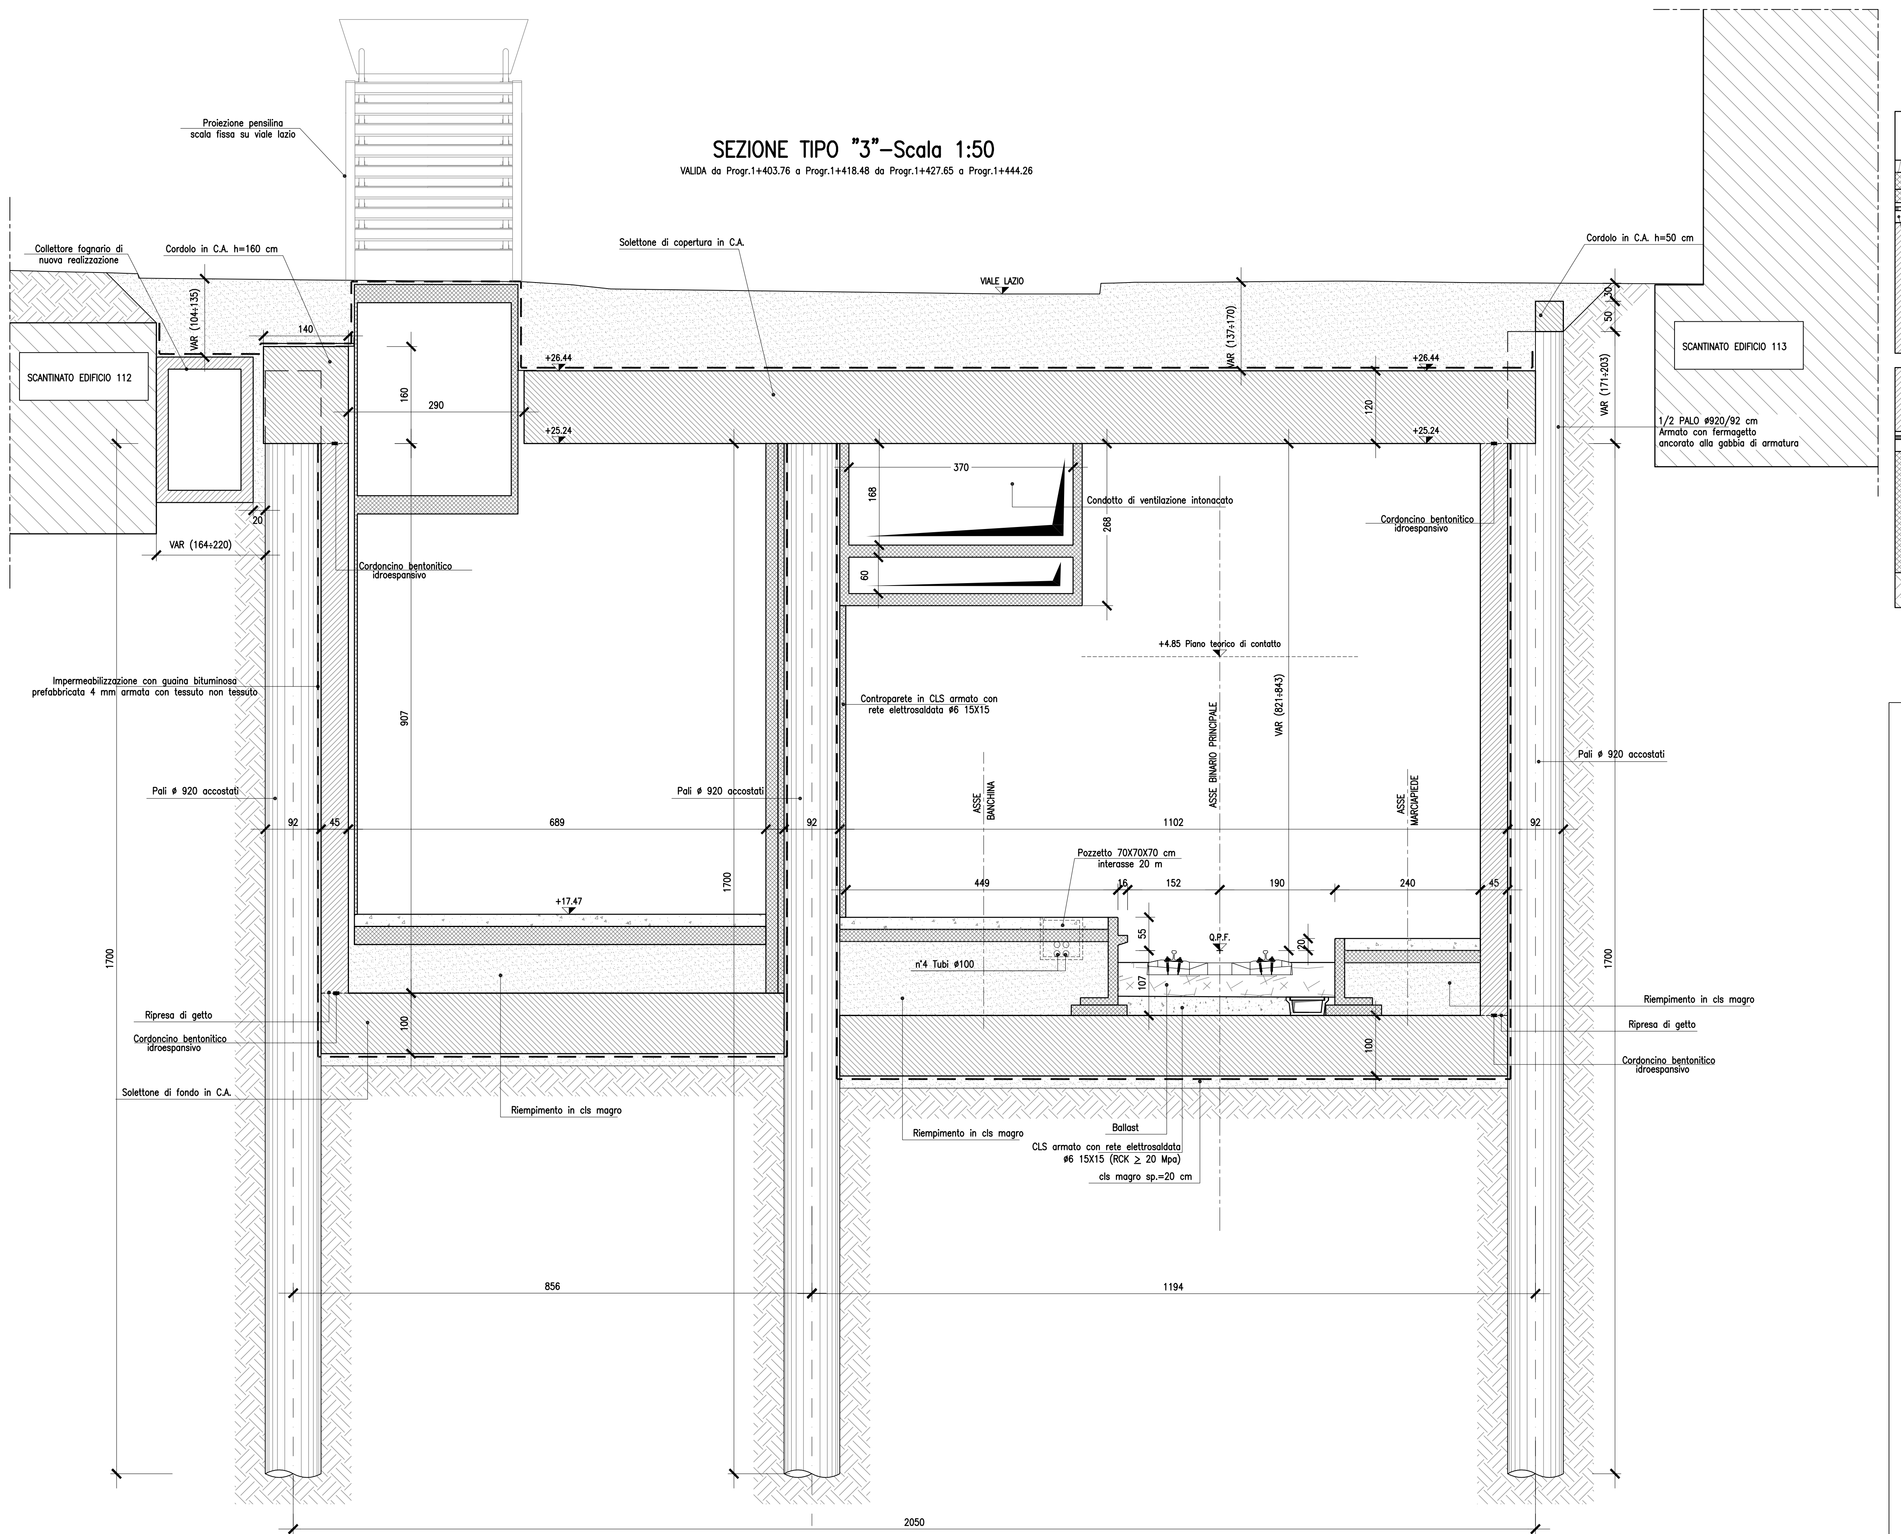

PARTICOLARI COSTRUTTIVI–Scala 1:5

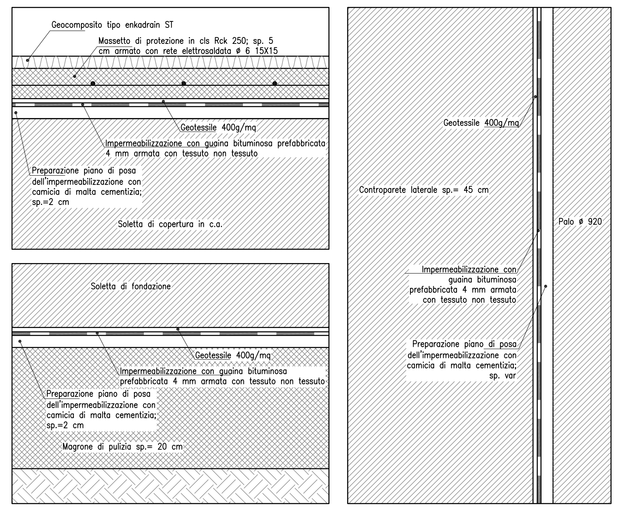

COMUNE DI PALERMO

COMMITTENTE:
RFI RETE FERROVIARIA ITALIANA
GRUPPO FERROVIE DELLO STATO

DIREZIONE LAVORI:
ITALFERR
GRUPPO FERROVIE DELLO STATO

IMPRESA ESECUTRICE:
TECNIS

PROGETTO ESECUTIVO

PRIMO LOTTO FUNZIONALE CHIUSURA DELL'ANELLO FERROVIARIO IN SOTTERRANEO NEL TRATTO DI LINEA TRA LE STAZIONI DI PALERMO NOTARBARTOLO E GIACHERY E PROSEGUIMENTO FINO A POLITEAMA

FERMATA LIBERTA' (GA11)

CARPENTERIE - SEZIONI 2/4

COMMESSA	LOTTO	FASE	ENTE	TIPO DOC.	OPERA/DISCIPLINA	PROGR.	REV.	SCALA
RS72	01	E	ZZ	BA	GA110X	002	B	VARIE

PROGETTAZIONE: ATI (Associazione Temporanea d'Imprese)

PROGETTAZIONE STUDI S.r.l. PROGIN S.r.l.
(Capogruppo Mandataria)

sab SYSTEM
(Mandante)

Rev.	Descrizione	Redatto	Data	Verificato	Data	Approvato	Data
A	Emissione	M. Perrino	16.09.10	R. Piccitillo	16.09.10	S. Esposito	16.09.10
B	Revisione a seguito istruttoria RS72-RIV-GA11	M. Perrino	29.07.11	R. Piccitillo	29.07.11	S. Esposito	29.07.11

FIeRS72–01–E–ZZ–BA–GA110X–002–B