CORPO SCALA SU PIAZZA CASTELNUOVO SEZIONE A-A SCALA 1:50

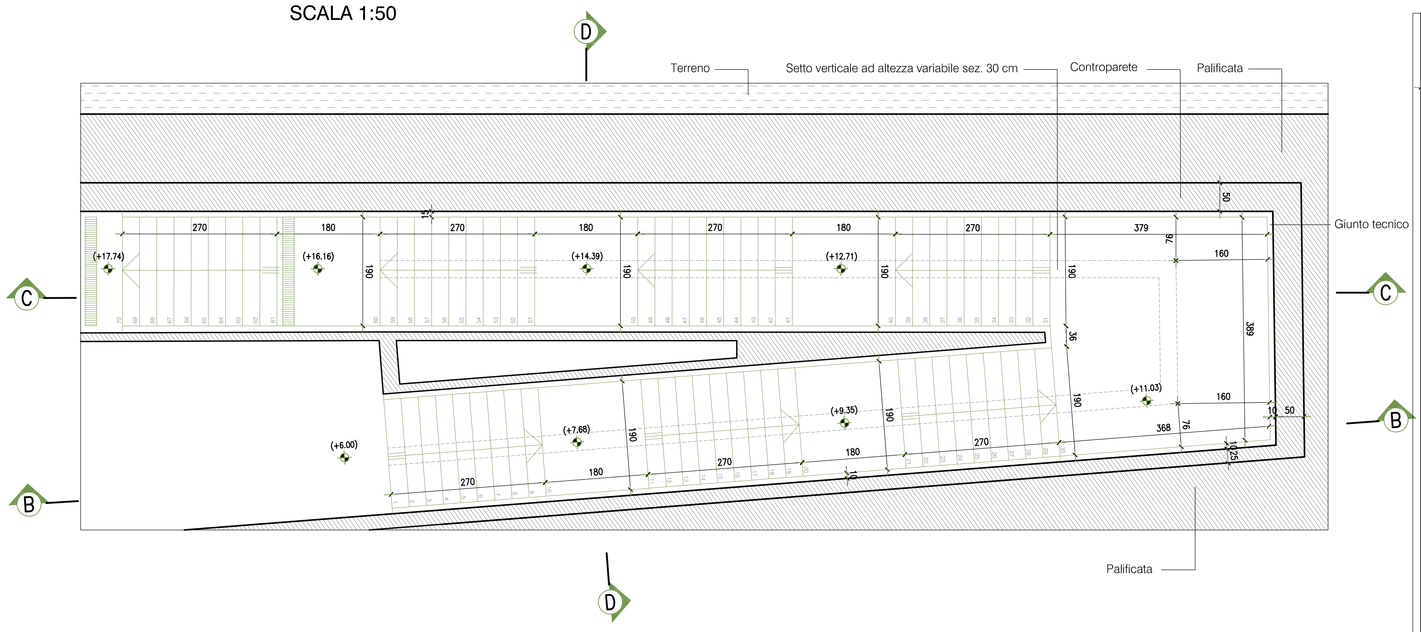

CORPO SCALA SU PIAZZA CASTELNUOVO SEZIONE D-D SCALA 1:50

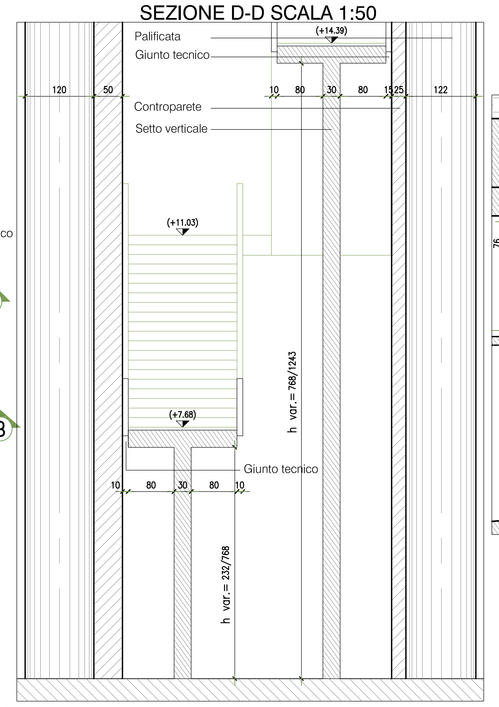

CORPO SCALA SU PIAZZA CASTELNUOVO SEZIONE E-E SCALA 1:50

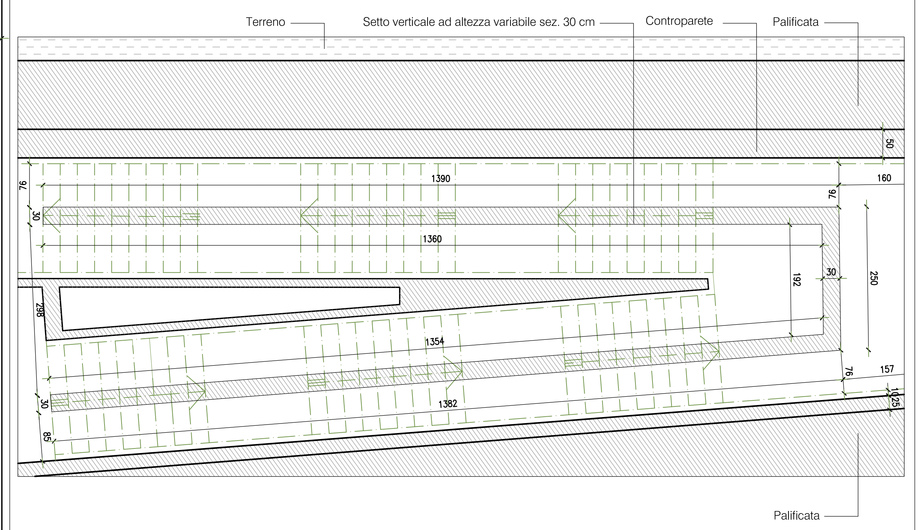

CORPO SCALA SU PIAZZA CASTELNUOVO SEZIONE B-B SCALA 1:50

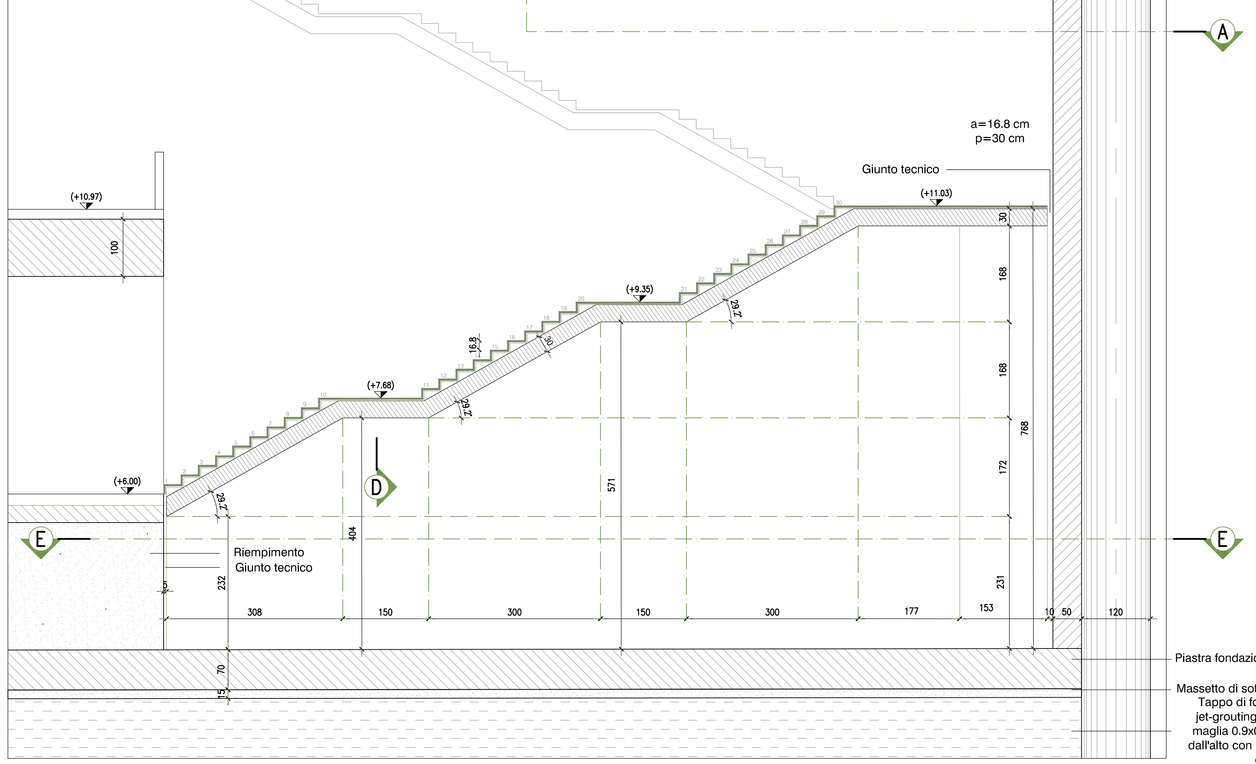

CORPO SCALA SU PIAZZA CASTELNUOVO SEZIONE C-C SCALA 1:50

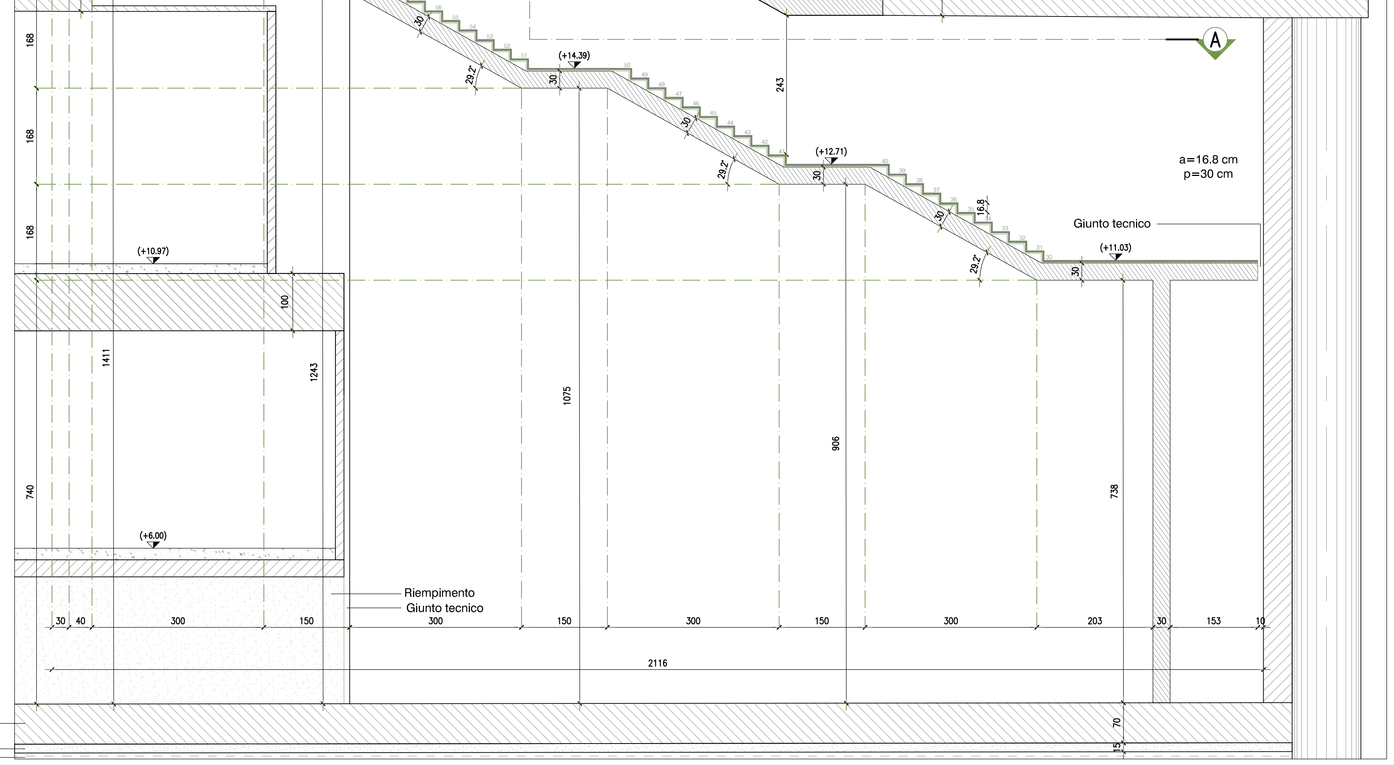

Tabella Materiali:

CALCESTRUZZO SCALE	Rck >=35 MPa classe minima di consistenza S4 rapporto A/C =0.6 classe di esposizione XC2 tipo di cemento III, IV, V Dmax inerti 25 mm
ACCIAIO per C.A.	FeB 44K controllato in stabilimento saldabile

Elemento	Copriferro (cm)	ϕ_{max}inerti (mm)
SETTI	4 (−0 +0.5)	25
PIANEROTTOLI	4 (−0 +0.5)	25
RAMPE	4 (−0 +0.5)	25

Tabella Incidenza:

INCIDENZA SETTI	90 daN/mc
INCIDENZA PIANEROTTOLI	205 daN/mc
INCIDENZA PIANEROTTOLO A q=11.03 m	180 daN/mc
INCIDENZA RAMPE	190 daN/mc

STRALCIO PLANIMETRICO SCALA 1:200

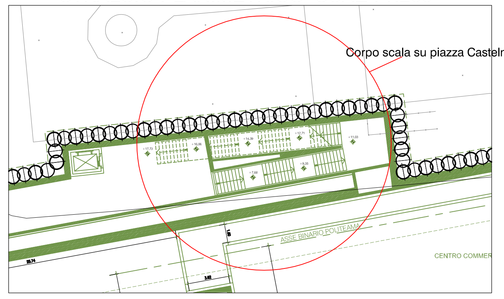

COMUNE DI PALERMO

COMMITTENTE: RFI RETE FERROVIARIA ITALIANA GRUPPO FERROVIE DELLO STATO

DIREZIONE LAVORI: ITALFERR GRUPPO FERROVIE DELLO STATO

IMPRESA ESECUTRICE: TECNIS

PROGETTO ESECUTIVO

PRIMO LOTTO FUNZIONALE CHIUSURA DELL'ANELLO FERROVIARIO IN SOTTERRANEO NEL TRATTO DI LINEA TRA LE STAZIONI DI PALERMO NOTARBARTOLO E GIACHERY E PROSEGUIMENTO FINO A POLITEAMA

STAZIONE POLITEAMA (FV03)

CARPENTERIA-SCALE FISSE-CORPO DI STAZIONE
PARTE TERMINALE DI INTERVENTO

COMMESSA	LOTTO	FASE	ENTE	TIPO DOC.	OPERA/DISCIPLINA	PROGR.	REV.	SCALA
RS72	01	E	ZZ	BB	FV0300	001	D	VARIE

PROGETTAZIONE: ATI (Associazione Temporanea d'Imprese)

PROGIN S.r.l. (Capogruppo Mandataria)

sab gruppo ass (Mandante)

Rev.	Descrizione	Redatto	Data	Verificato	Data	Approvato	Data
A	Emissione	C. Trimaldi	05.08.10	R. Piccirillo	05.08.10	S. Esposito	05.08.10
B	Emissione a seguito revisione interna	M. Perrino	01.10.10	R. Piccirillo	01.10.10	S. Esposito	01.10.10
C	Revisione a seguito istruttoria RS72-01.E.44.IS.FV0100.001.A	M. Perrino	29.07.11	R. Piccirillo	29.07.11	S. Esposito	29.07.11
D	Revisione a seguito modifiche al tappo di fondo	M. Perrino	05.10.11	R. Piccirillo	05.10.11	S. Esposito	05.10.11

File:RS72-01-E-ZZ-BB-FV0300-001 D