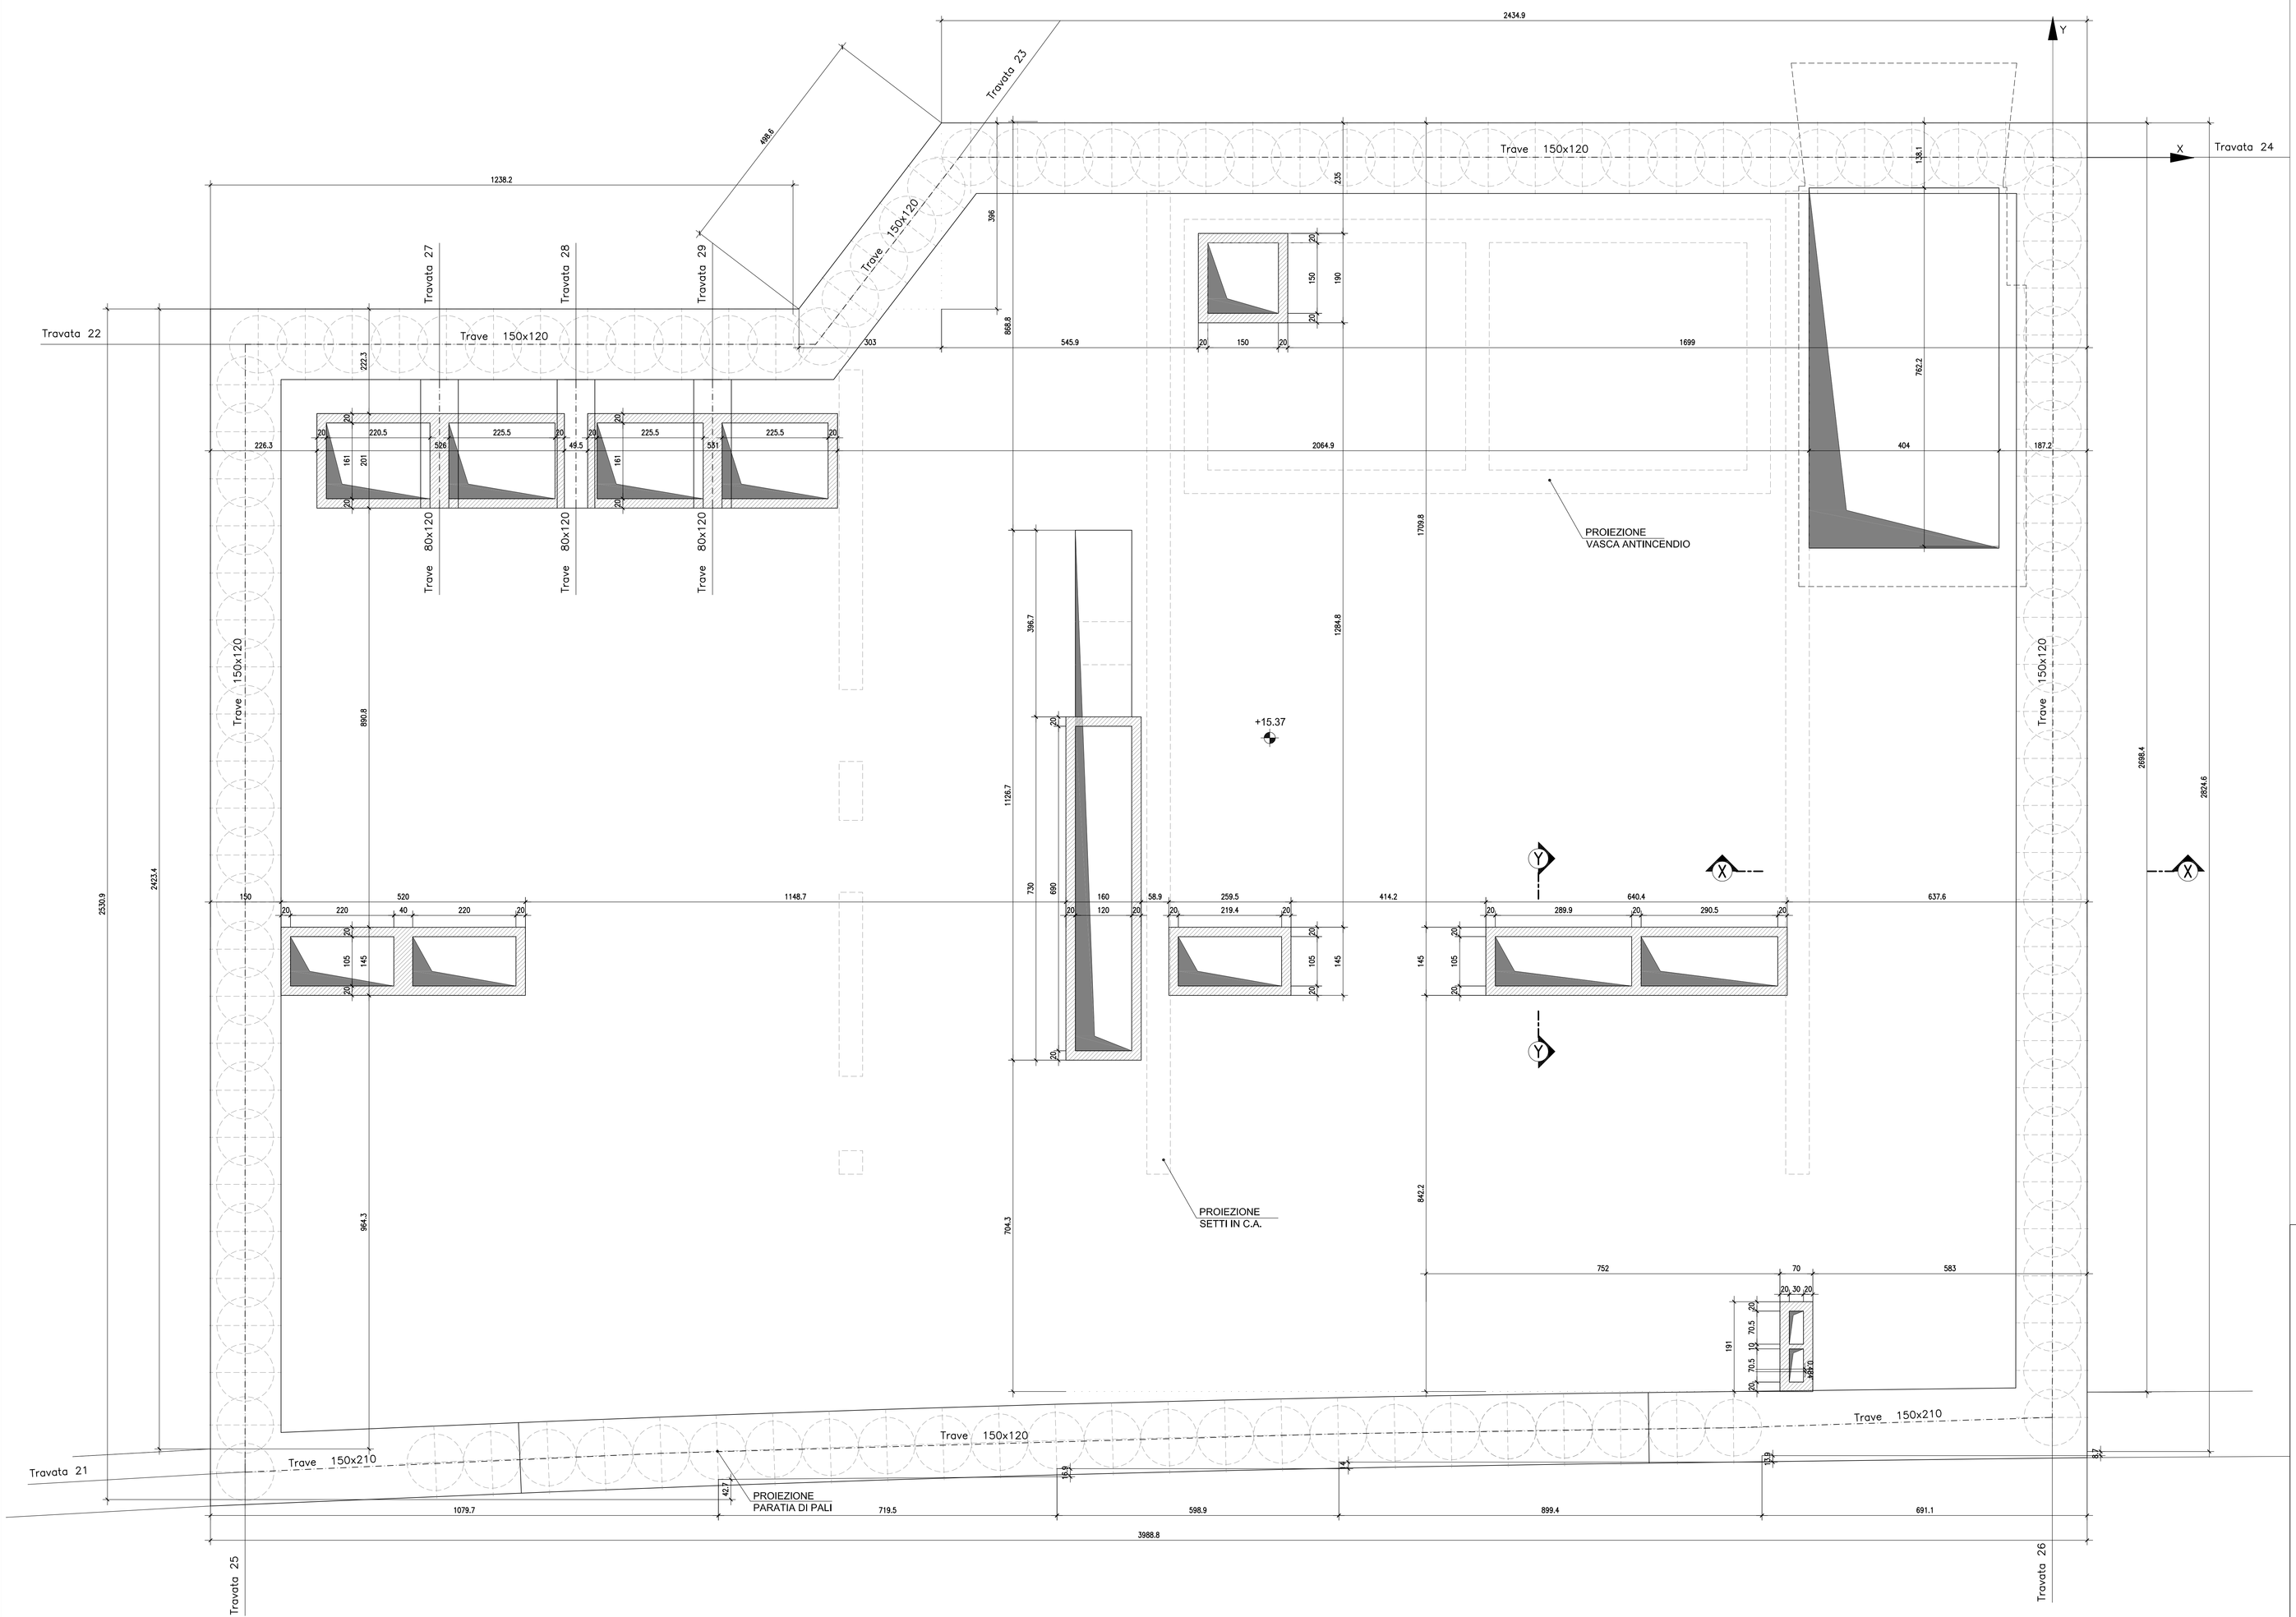

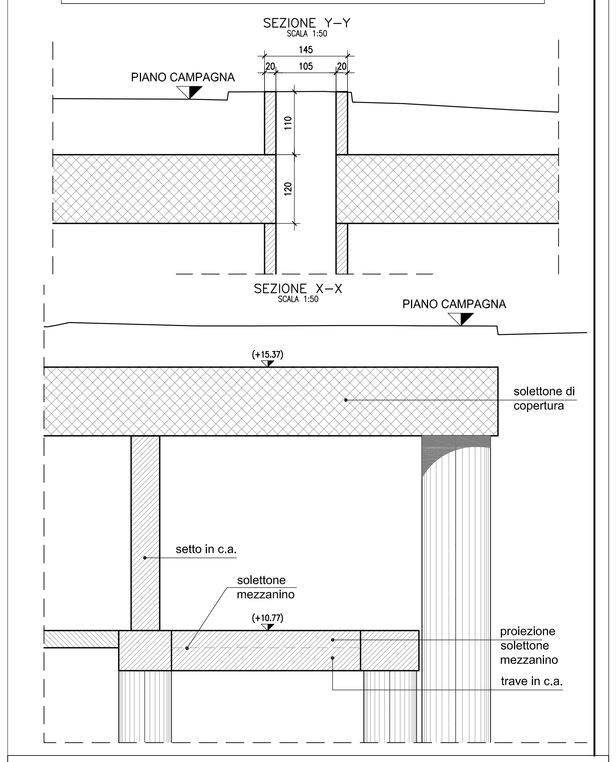

Tabella Materiali:

CALCESTRUZZO PALI	Rck >=35 MPa classe minima di consistenza S5 rapporto A/C =0.60 classe di esposizione XC2 tipo di cemento III, IV, V Dmax inerti 25 mm
CALCESTRUZZO SOLAI GETTATI IN OPERA	Rck >=35 MPa classe minima di consistenza S4 rapporto A/C =0.6 classe di esposizione XC2 tipo di cemento III, IV, V Dmax inerti 25 mm
CALCESTRUZZO SETTI	Rck >=35 MPa classe minima di consistenza S4 rapporto A/C =0.6 classe di esposizione XC2 tipo di cemento III, IV, V Dmax inerti 25 mm
CALCESTRUZZO SCALE	Rck >=35 MPa classe minima di consistenza S4 rapporto A/C =0.6 classe di esposizione XC2 tipo di cemento III, IV, V Dmax inerti 25 mm
ACCIAIO per C.A.	FeB 44K controllato in stabilimento saldabile

Elemento	Copriferro (cm)	ϕ_{max}inerti (mm)
PALI Ø20	6 (–0 +0.5) per getti c.t.	30
TRAVI E SETTI	4 (–0 +0.5)	25
SOLETTA	3.5 (–0 +0.5)	25

Tabella Incidenza:

INCIDENZA SETTI	190 kg/mc
INCIDENZA SOLETTONE SUPERIORE	120 kg/mc
INCIDENZA TRAVATE 21–24–25–26–29	70 kg/mc
INCIDENZA TRAVE 22	75 kg/mc
INCIDENZA TRAVE 23	85 kg/mc
INCIDENZA TRAVATE 27–28	90 kg/mc

COMUNE DI PALERMO

COMMITTENTE: RFI RETE FERROVIARIA ITALIANA – GRUPPO FERROVIE DELLO STATO

DIREZIONE LAVORI: ITALFERR – GRUPPO FERROVIE DELLO STATO

IMPRESA ESECUTRICE: TECNIS

PROGETTO ESECUTIVO

PRIMO LOTTO FUNZIONALE CHIUSURA DELL'ANELLO FERROVIARIO IN SOTTERRANEO NEL TRATTO DI LINEA TRA LE STAZIONI DI PALERMO NOTARBARTOLO E GIACHERY E PROSEGUIMENTO FINO A POLITEAMA

STAZIONE POLITEAMA (GA13)

ELABORATI STRUTTURALI

CARPENTERIA LOCALI TECNICI - LIVELLO ACCESSI

COMMESSA	LOTTO	FASE	ENTE	TIPO DOC.	OPERA/DISCIPLINA	PROGR.	REV.	SCALA
RS72	01	E	ZZ	BB	FV0300	006	C	1:50

PROGETTAZIONE: ATI (Associazione Temporanea d'Imprese)

PROGIN S.r.l. (Capogruppo Mandataria)

sab gruppo eos (Mandante)

Rev.	Descrizione	Redatto	Data	Verificato	Data	Approvato	Data
A	Emissione	M. Perrino	28.07.10	R. Piccirillo	28.07.10	S. Esposito	28.07.10
B	Emissione a seguito revisione interna	M. Perrino	01.10.10	R. Piccirillo	01.10.10	S. Esposito	01.10.10
C	Revisione a seguito istruttoria RS72-RV-GA13FV03	M. Perrino	29.07.11	R. Piccirillo	29.07.11	S. Esposito	29.07.11

File:RS72-01-E-ZZ-BB-FV0300-006-C