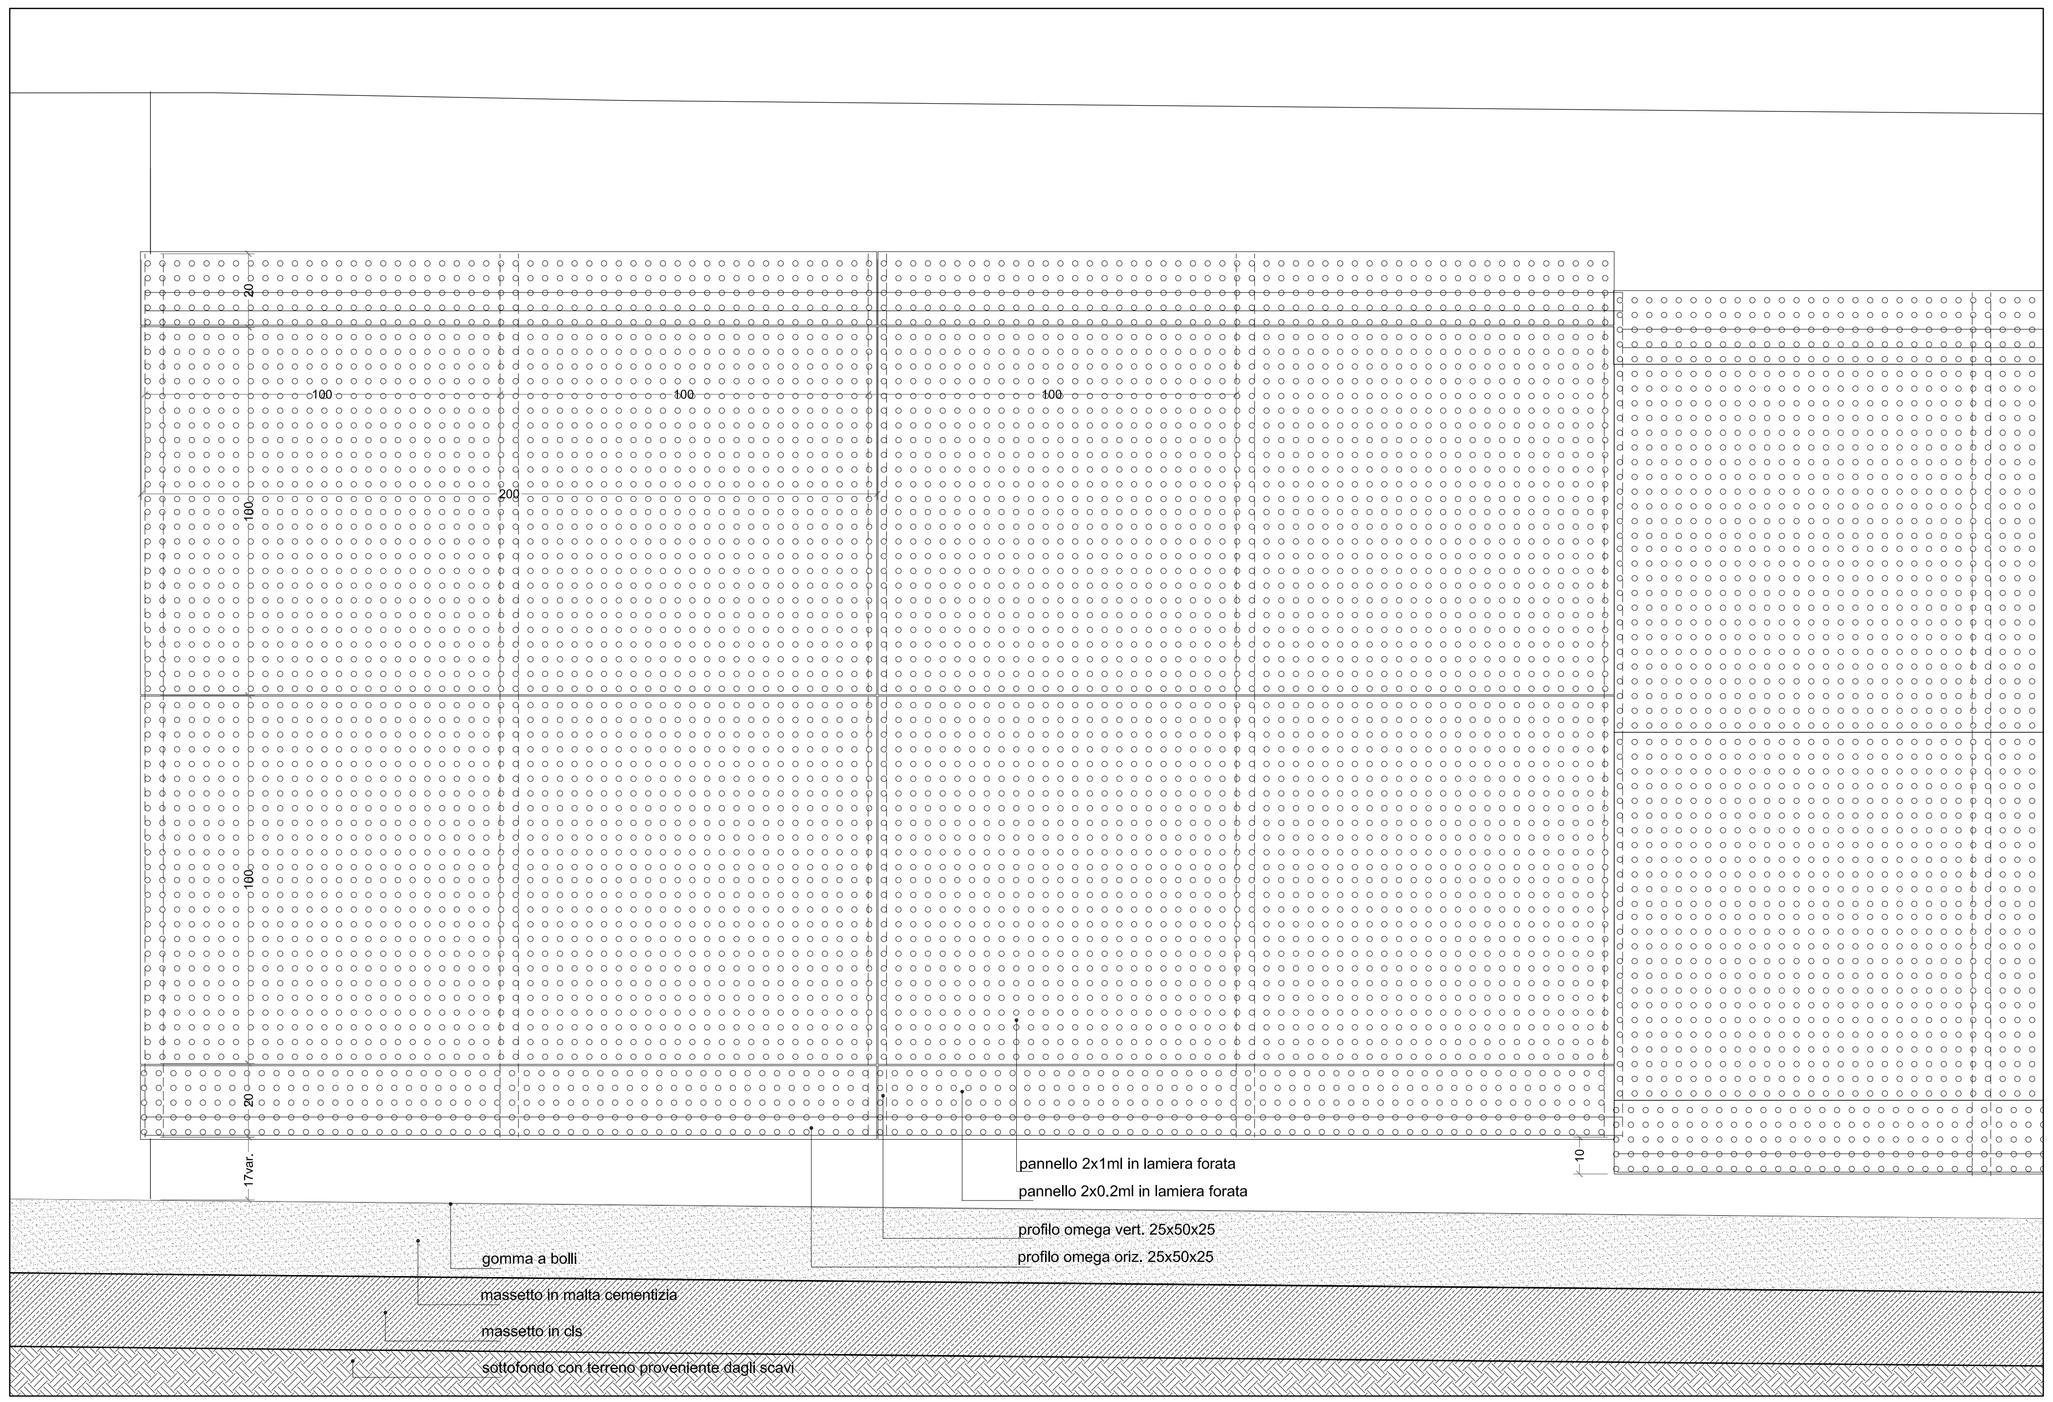

PARTICOLARE DEL RIVESTIMENTO CON PANNELLI IN LAMIERA FORATA - Prospetto scala 1:10

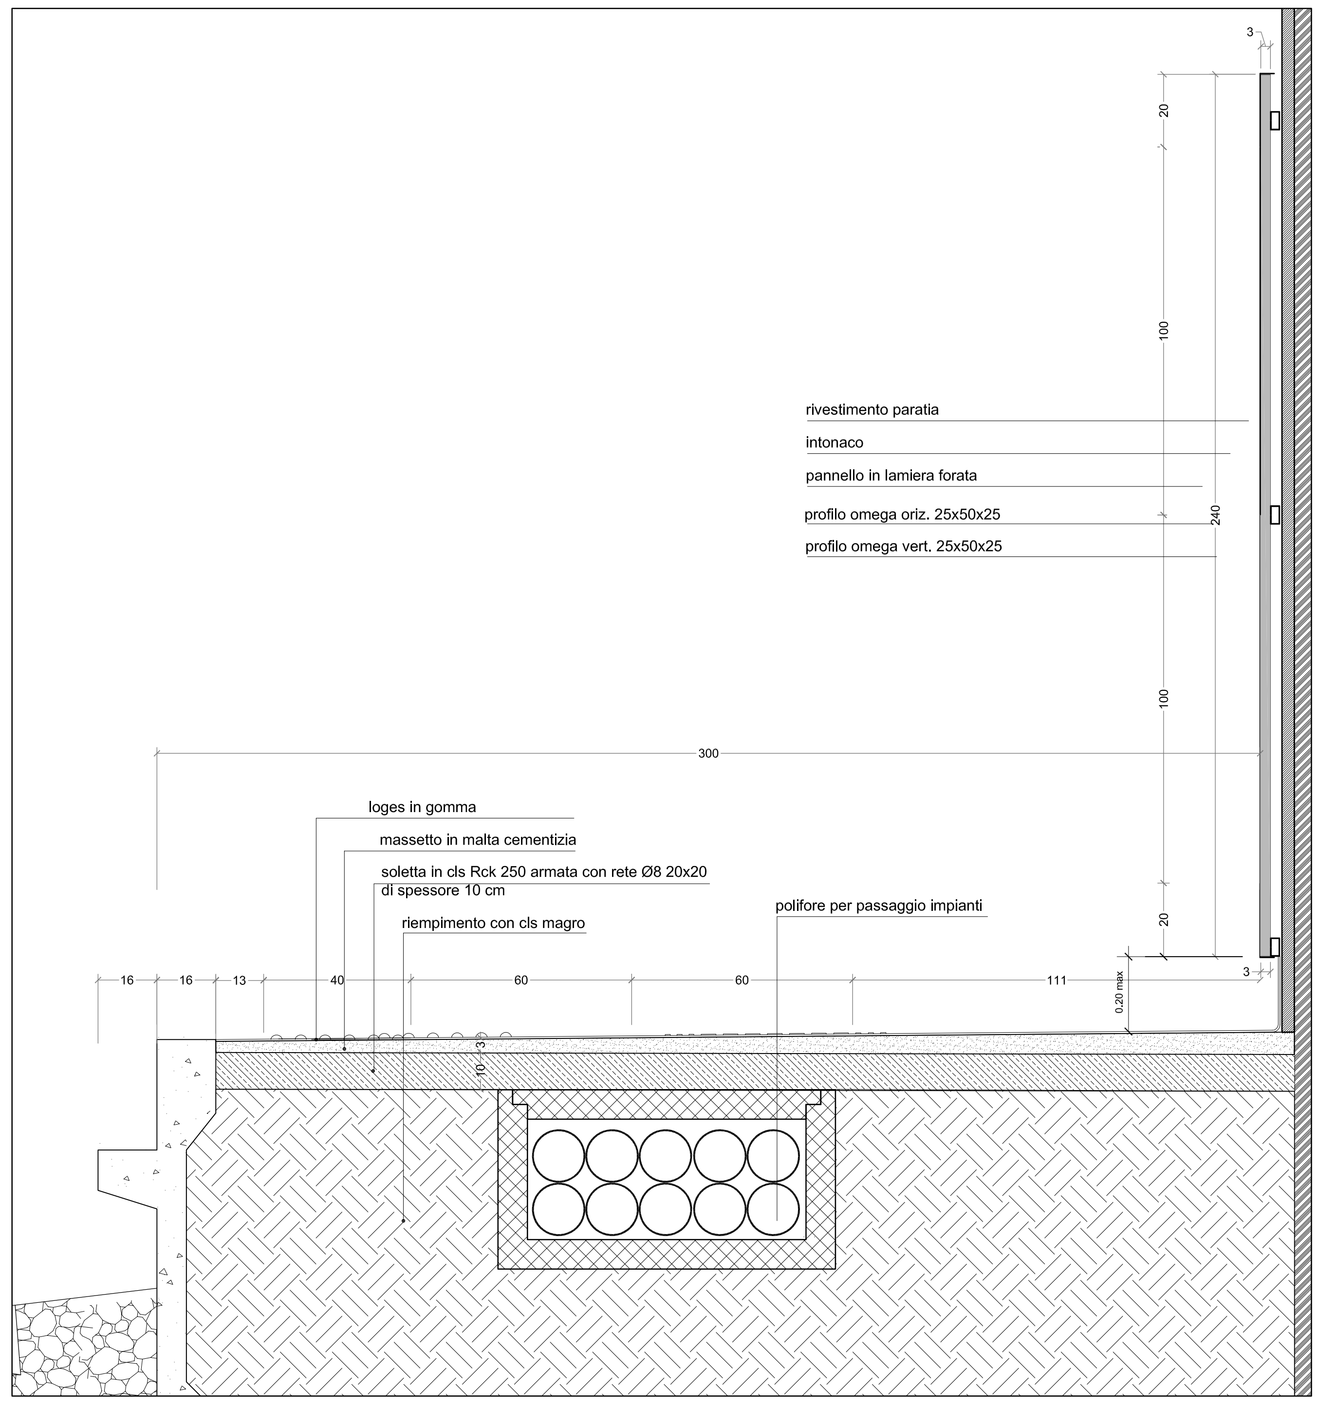

PARTICOLARE DEL RIVESTIMENTO CON PANNELLI IN LAMIERA FORATA - Sezione scala 1:10

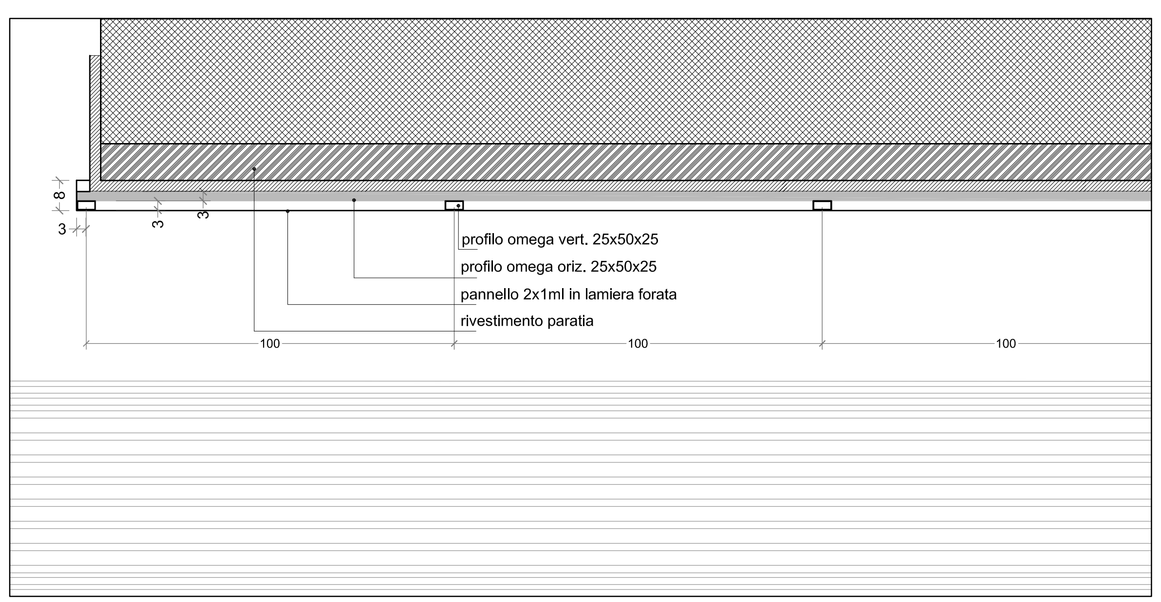

PARTICOLARE DEL RIVESTIMENTO CON PANNELLI IN LAMIERA FORATA - Pianta scala 1:10

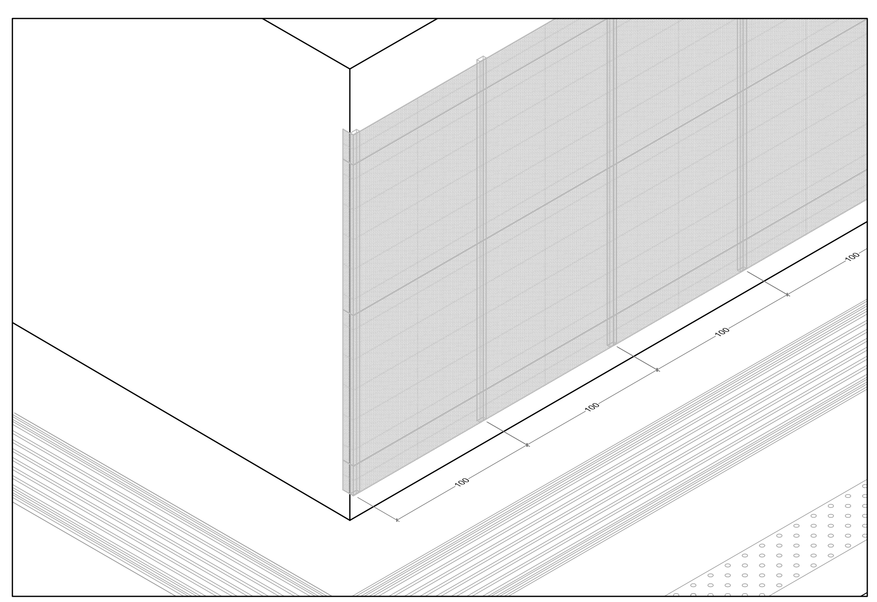

RIVESTIMENTO CON PANNELLI IN LAMIERA FORATA - Vista assonometrica 1:20

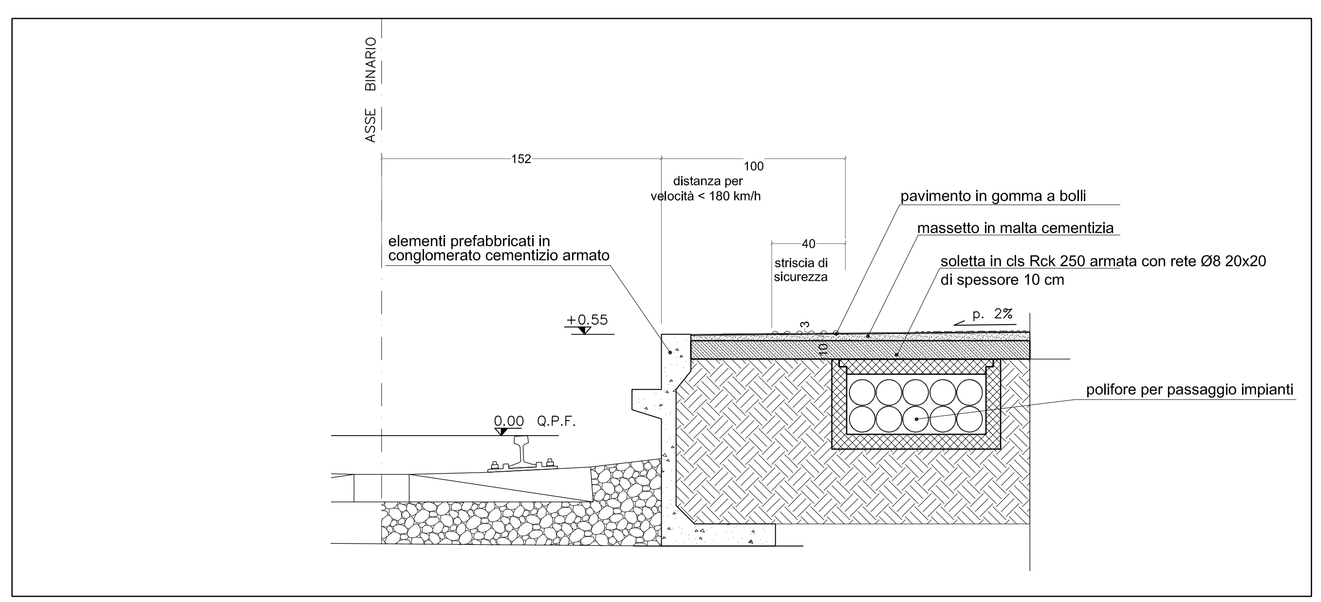

PARTICOLARTE BANCHINA scala 1:20

MATERIALI BANCHINA

GOMMA A BOLLI

LAMIERA INOX FORATA

COMUNE DI PALERMO

COMMITTENTE: RFI RETE FERROVIARIA ITALIANA GRUPPO FERROVIE DELLO STATO

DIREZIONE LAVORI: ITALFERR GRUPPO FERROVIE DELLO STATO

IMPRESA ESECUTRICE: TECNIS

PROGETTO ESECUTIVO

PRIMO LOTTO FUNZIONALE CHIUSURA DELL'ANELLO FERROVIARIO IN SOTTERRANEO NEL TRATTO DI LINEA TRA LE STAZIONI DI PALERMO NOTARBARTOLO E GIACHERY E PROSEGUIMENTO FINO A POLITEAMA

STAZIONI E FERMATE-ELABORATI GENERALI

TIPOLOGICO PARTICOLARI COSTRUTTIVI E FINITURE

COMMESSA	LOTTO	FASE	ENTE	TIPO DOC.	OPERA/DISCIPLINA	PROGR.	REV.	SCALA
RS72	01	E	ZZ	BC	FV0000	001	A	1:10/1:20

PROGETTAZIONE: ATI (Associazione Temporanea d'Imprese)

PROGIN... (Capogruppo Mandataria)

sab gruppo sab (Mandante)

Rev.	Descrizione	Redatto	Data	Verificato	Data	Approvato	Data
A	Emissione	M. Perrino	21.10.10	R. Piccirillo	22.10.10	S. Esposito	22.10.10

File:RS72-01-E-ZZ-BC-FV0000-001-A

n. Elab.: