PROFILO LONGITUDINALE–Scala 1:200

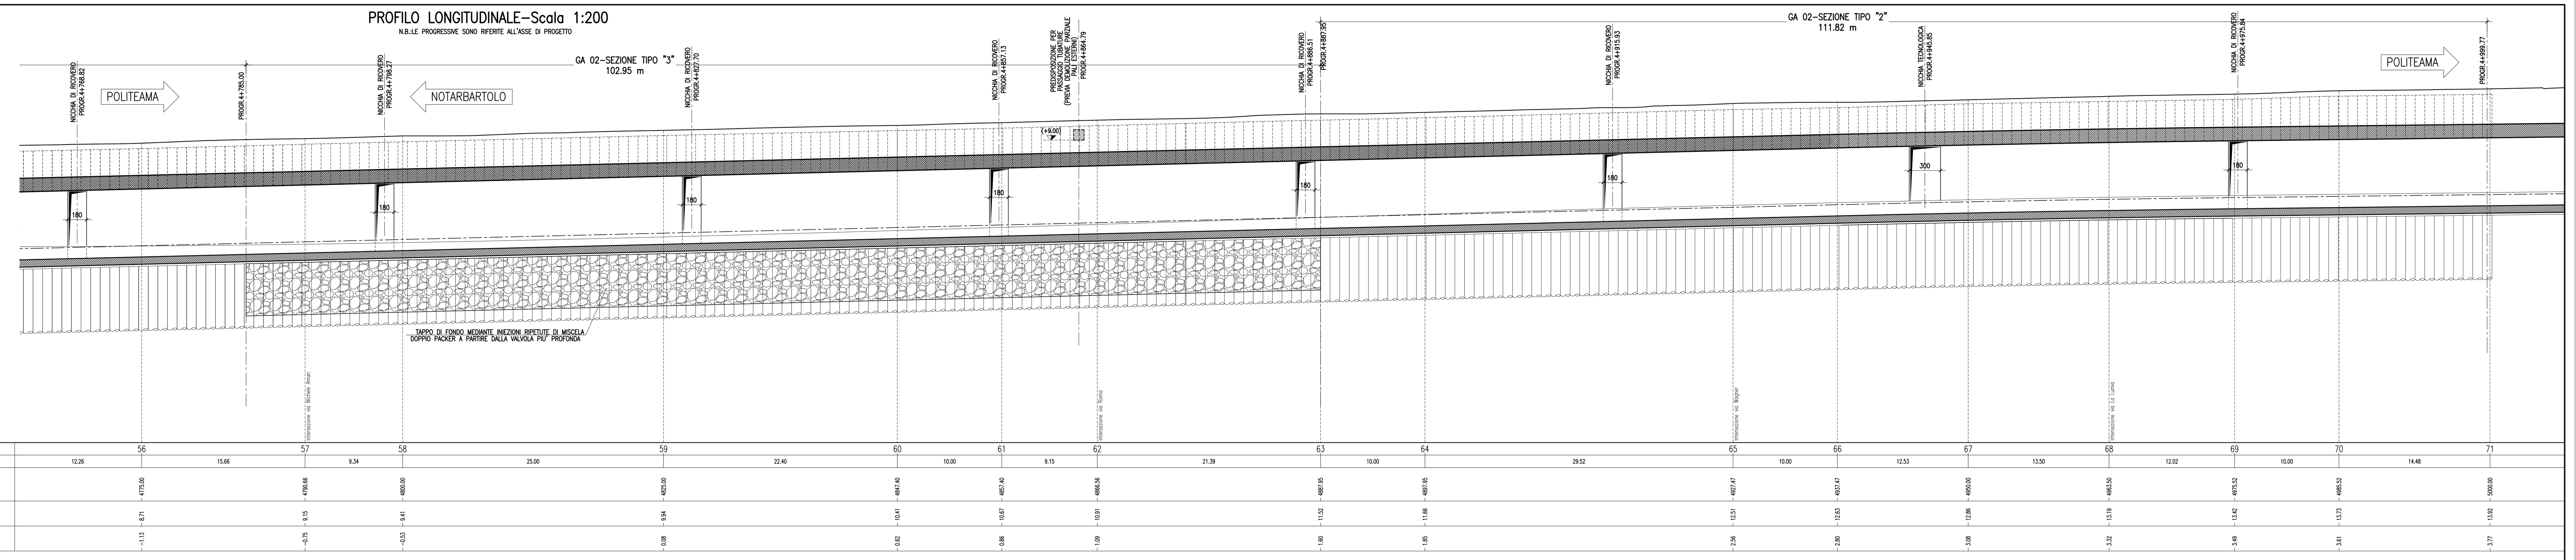

SEZIONE TIPO "3"–Scala 1:50

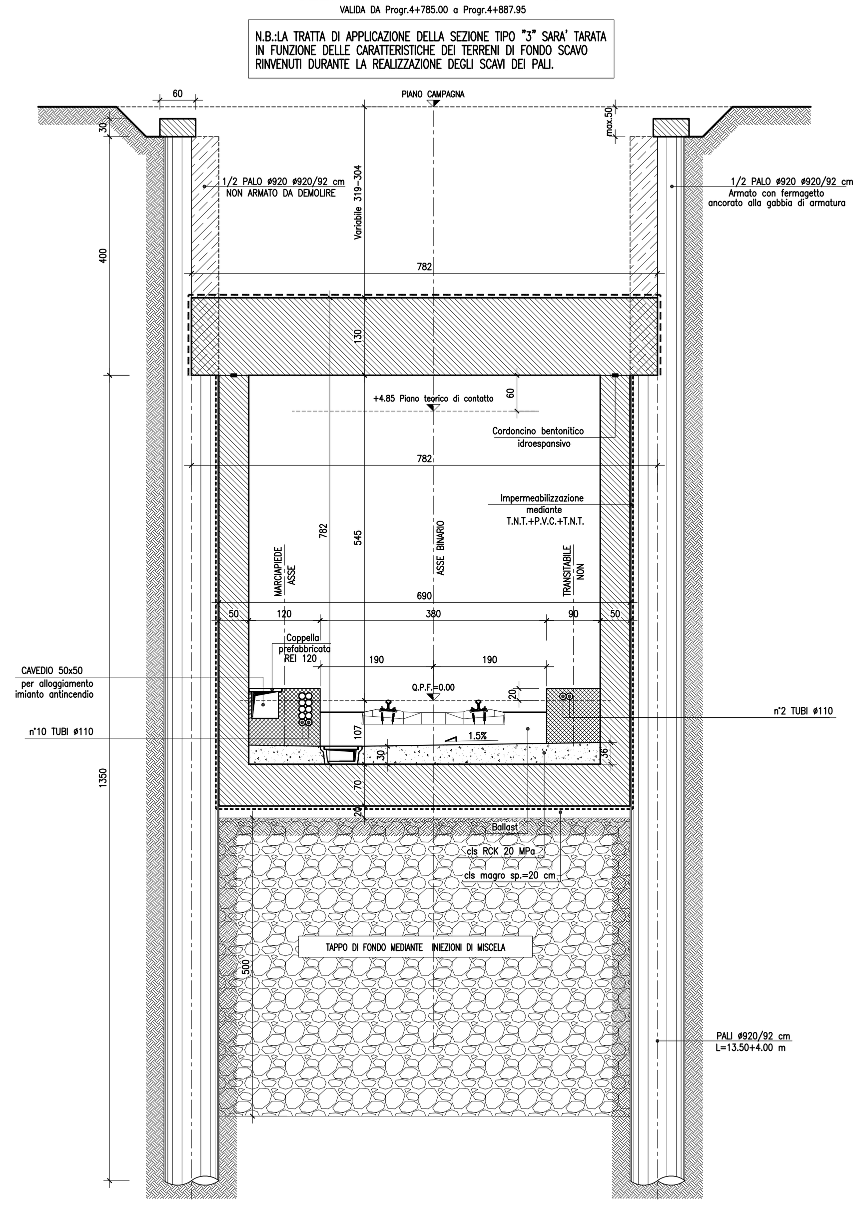

PIANTA DISPOSIZIONE TAPPO DI FONDO–Scala 1:50

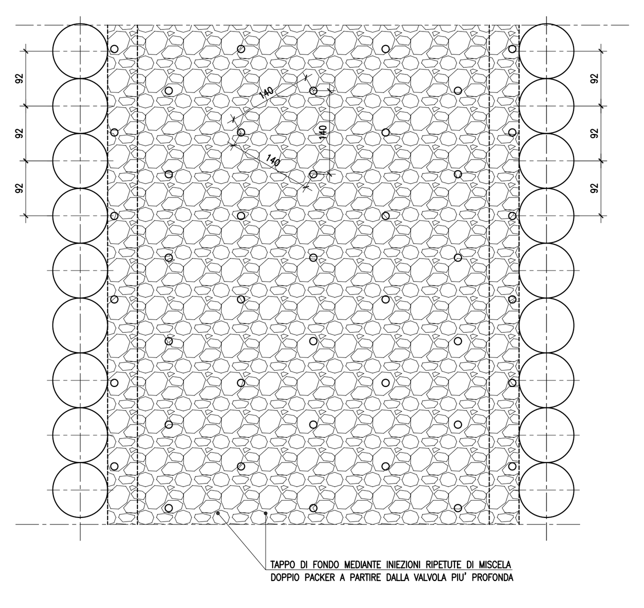

Tabella Incidenza armature–SEZIONE TIPO "3":

_PALI + 1/2 PALO	210 Kg/mc
_SOLETTONE DI FONDO	120 Kg/mc
_SOLETTONE DI COPERTURA	80 Kg/mc
_CORDOLO	100 Kg/mc
_PARETI	115 Kg/mc

Tabella Materiali:

CALCESTRUZZO MAGRONE	Rcm >=15 MPa
CALCESTRUZZO PALI AD ELICA CONTINUA SECANTI (PRIMARI E SECONDARI)	Rck >=40 MPa classe minima di consistenza S5 rapporto A/C =0.45 classe di esposizione XS1 tipo di cemento III, IV, V Dmax inerti 30 mm
CALCESTRUZZO PALI AD ELICA CONTINUA SECANTI (PRIMARI E SECONDARI) CORTINA ESTERNA	Rck >=35 MPa classe minima di consistenza S5 rapporto A/C =0.60 classe di esposizione XC2 tipo di cemento III, IV, V Dmax inerti 25 mm
CALCESTRUZZO PALI AD ELICA CONTINUA ACCOSSTATI	Rck >=35 MPa classe minima di consistenza S5 rapporto A/C =0.60 classe di esposizione XC2 tipo di cemento III, IV, V Dmax inerti 25 mm
CALCESTRUZZO SOLETTONE DI COPERTURA RIVESTIMENTO INTERNO E SOLETTONE DI FONDO	Rck >=35 MPa classe minima di consistenza S4 rapporto A/C =0.6 classe di esposizione XC2 tipo di cemento III, IV, V Dmax inerti 25 mm
ACCIAIO per C.A.	FeB 44K controllato in stabilimento saldabile

Elemento	Copriferro (cm)	ϕ_{max}inerti (mm)
PALI 920	6 (−0 +0.5) per getti c.t.	30
RIVESTIMENTO INTERNO	4. (−0 +0.5) per getti c.t.	25
INTR.SOLETTA SUP.	4.5 (−0 +0.5)	25
ESTR.SOLETTA SUP.	4.0 (−0 +0.5) per getti c.t.	25

COMUNE DI PALERMO

COMMITTENTE: RFI RETE FERROVIARIA ITALIANA GRUPPO FERROVIE DELLO STATO

DIREZIONE LAVORI: ITALFERR GRUPPO FERROVIE DELLO STATO

IMPRESA ESECUTRICE: TECNIS

PROGETTO ESECUTIVO

PRIMO LOTTO FUNZIONALE CHIUSURA DELL'ANELLO FERROVIARIO IN SOTTERRANEO NEL TRATTO DI LINEA TRA LE STAZIONI DI PALERMO NOTARBARTOLO E GIACHERY E PROSEGUIMENTO FINO A POLITEAMA

G.A. CRISPI/AMARI A SINGOLO BINARIO (GA02)

CARPENTERIA (Tav.3 di 3)

COMMESSA	LOTTO	FASE	ENTE	TIPO DOC.	OPERA/DISCIPLINA	PROGR.	REV.	SCALA
RS72	01	E	ZZ	BZ	GA020X	003	C	1:200

PROGETTAZIONE: ATI (Associazione Temporanea d'Imprese)

PROGETTAZIONE GRANDI INFRASTRUTTURE PROGIN S.p.A. (Capogruppo Mandataria)

sab gruppo esc (Mandante)

Rev.	Descrizione	Redatto	Data	Verificato	Data	Approvato	Data
A	Emissione	M. Perrino	16.07.10	R. Piccirillo	19.07.10	S. Esposito	19.07.10
B	Emissione a seguito istruttoria Italferr	M. Perrino	22.10.10	R. Piccirillo	25.10.10	S. Esposito	25.10.10
C	Revisione a seguito istruttoria Italferr	M. Perrino	05.09.11	R. Piccirillo	05.09.11	S. Esposito	05.09.11

File: RS72-01-E-ZZ-BZ-GA020X-003-C | n. Elab.: