




- FASE 1:**
- Realizzazione del traliccio;
 - Posa in opera delle corone di guida;
 - Esecuzione dei pali #30/75 cm L=13,50 m;
 - Realizzazione del tetto di fondo;

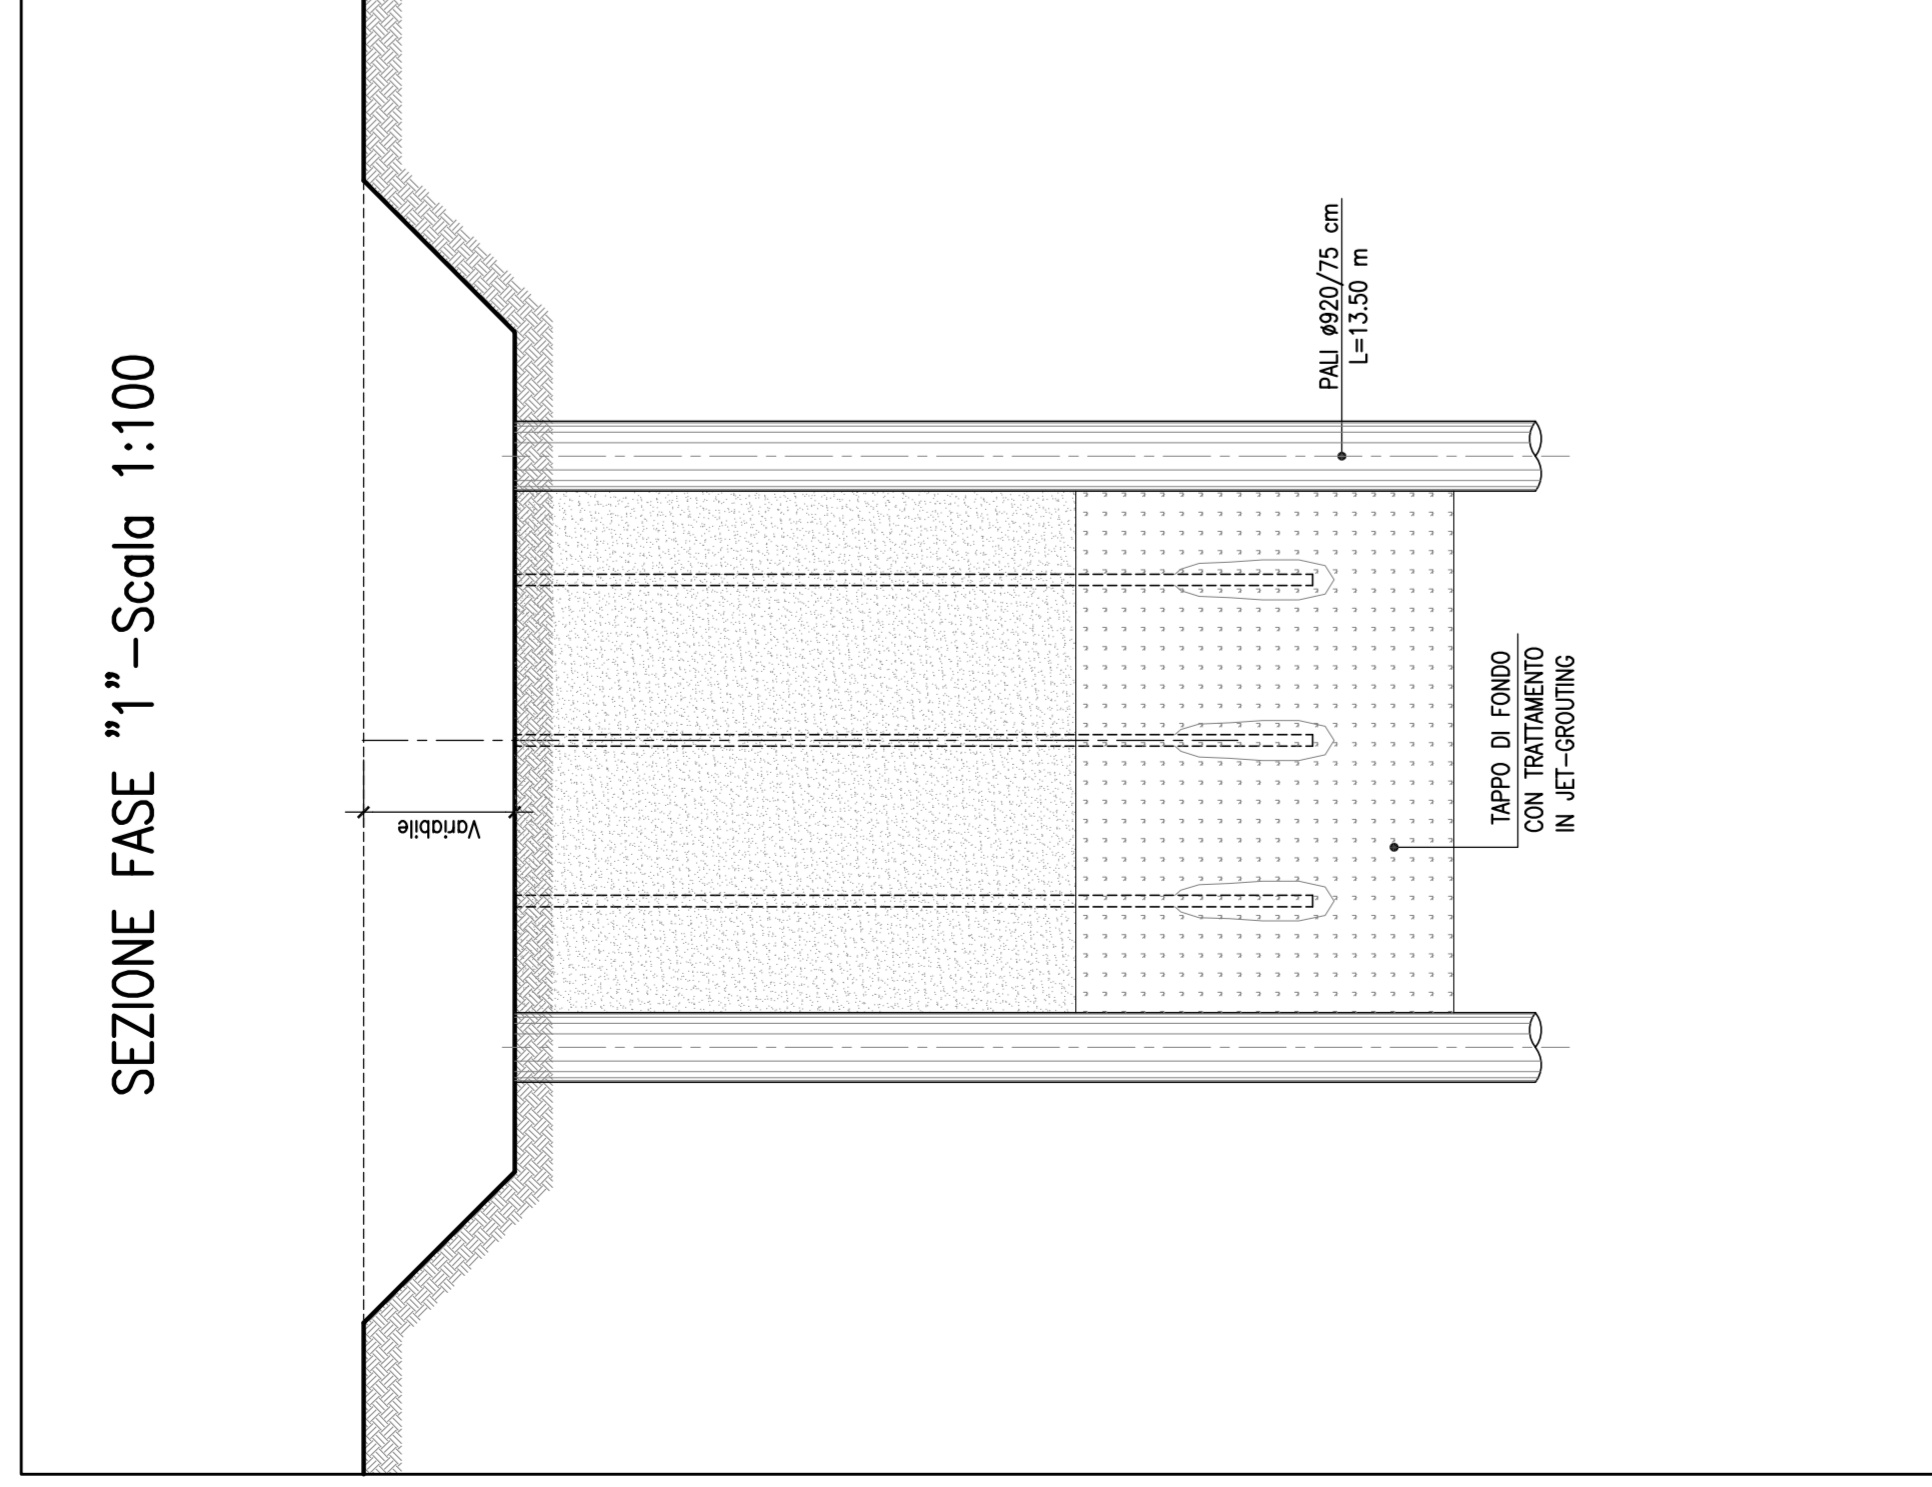


- FASE 3:**
- Posa in opera della impermeabilizzazione;
 - Posa in opera della impermeabilizzazione;
 - Ripristino della situazione superficiale secondo la configurazione esistente;

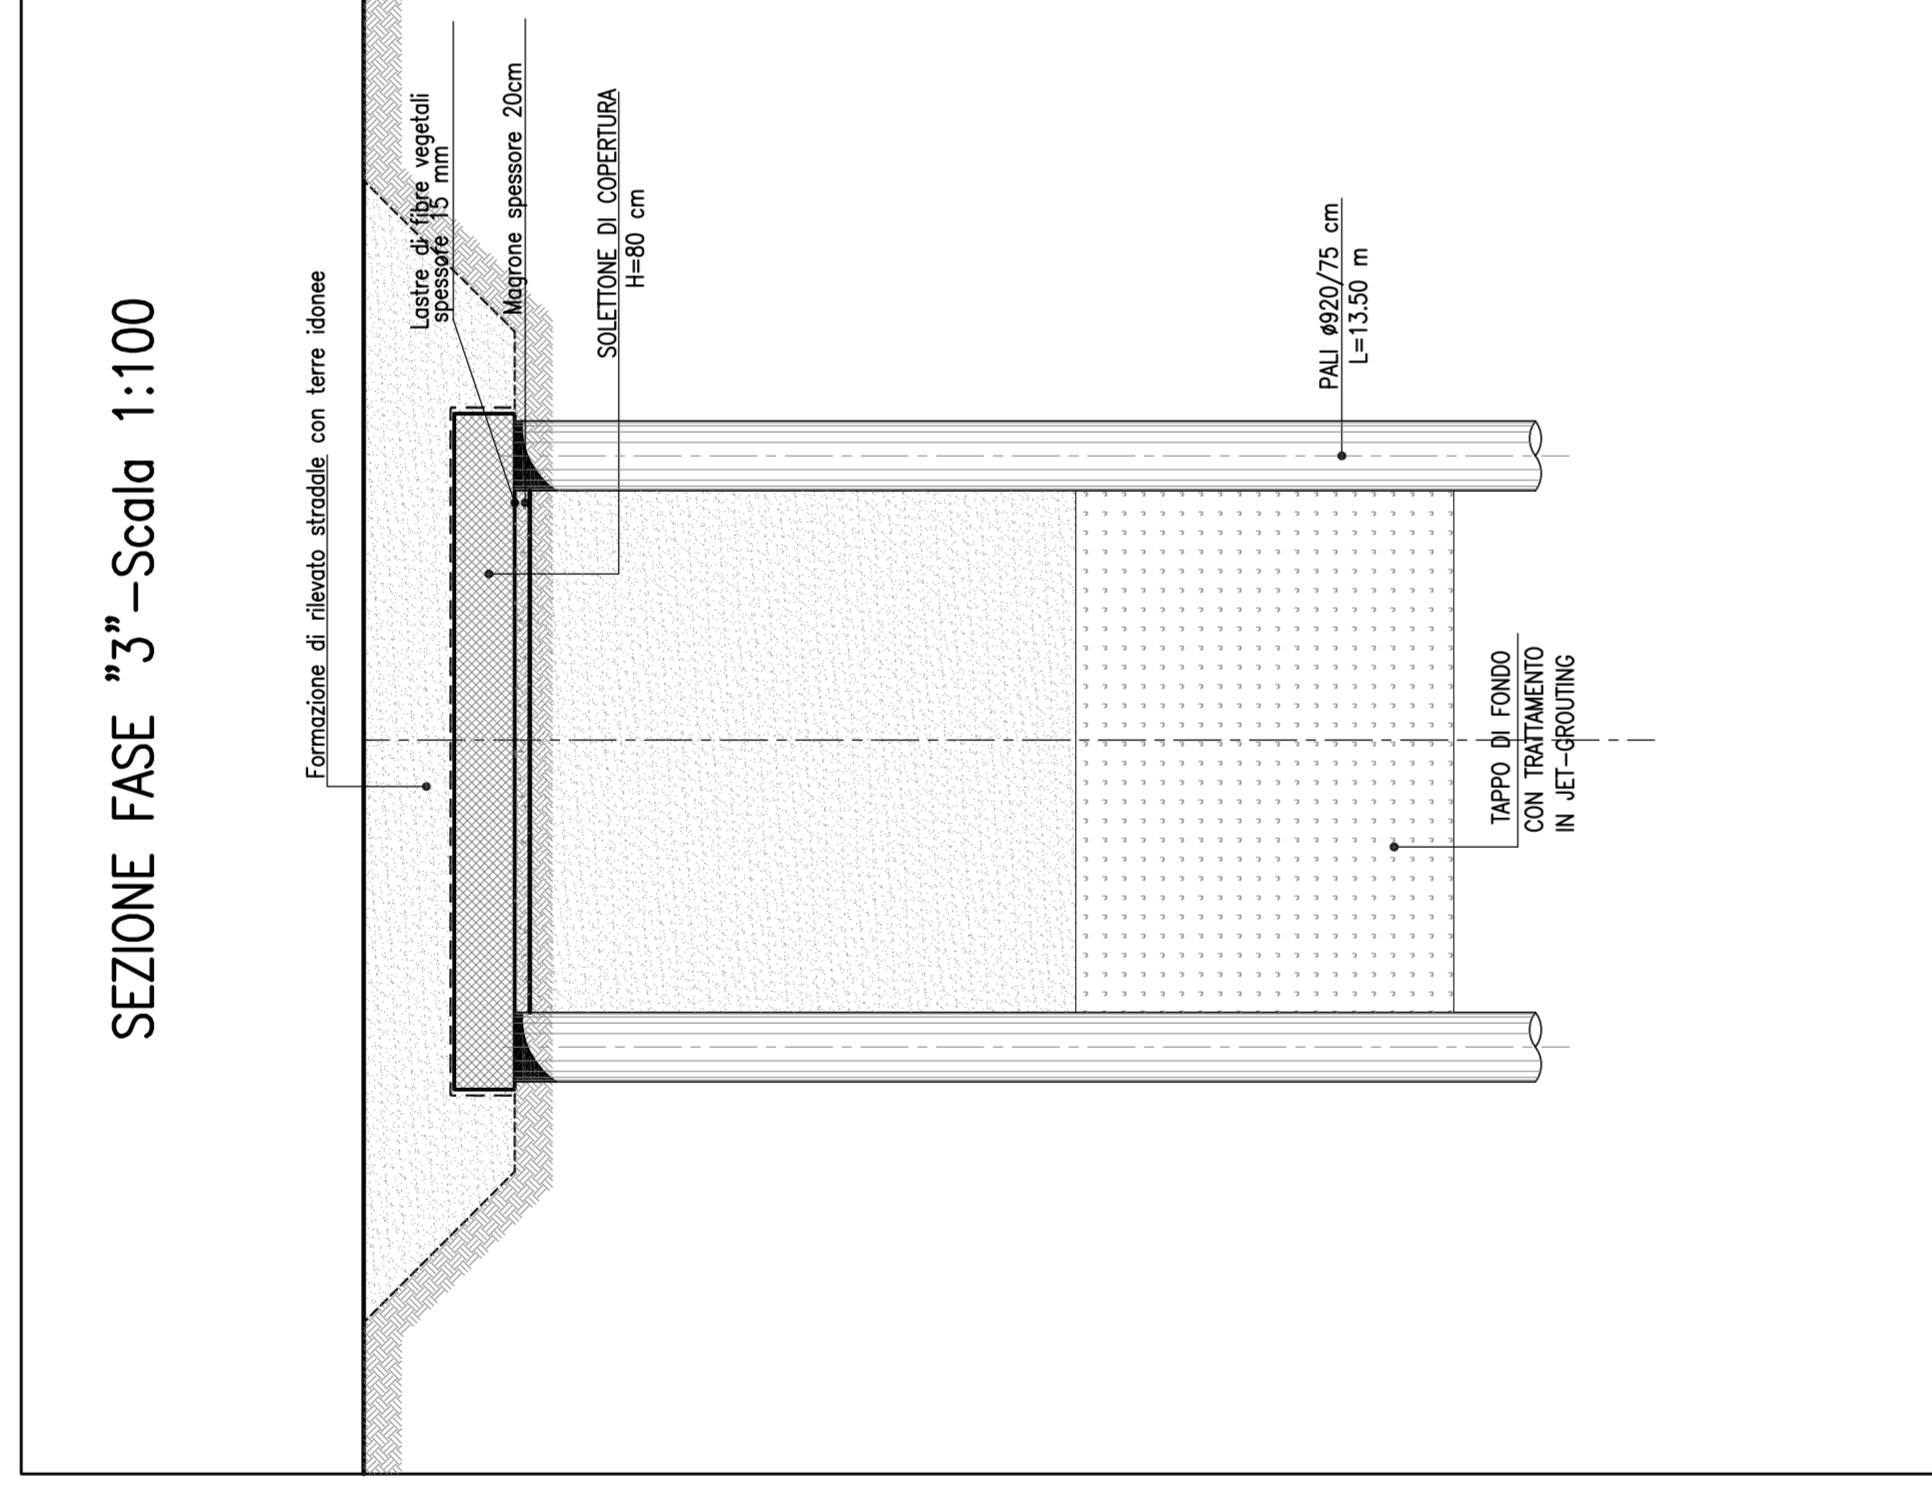


- FASE 5:**
- Posa in opera dell'armamento di progetto;
 - Realizzazione delle opere di finitura;

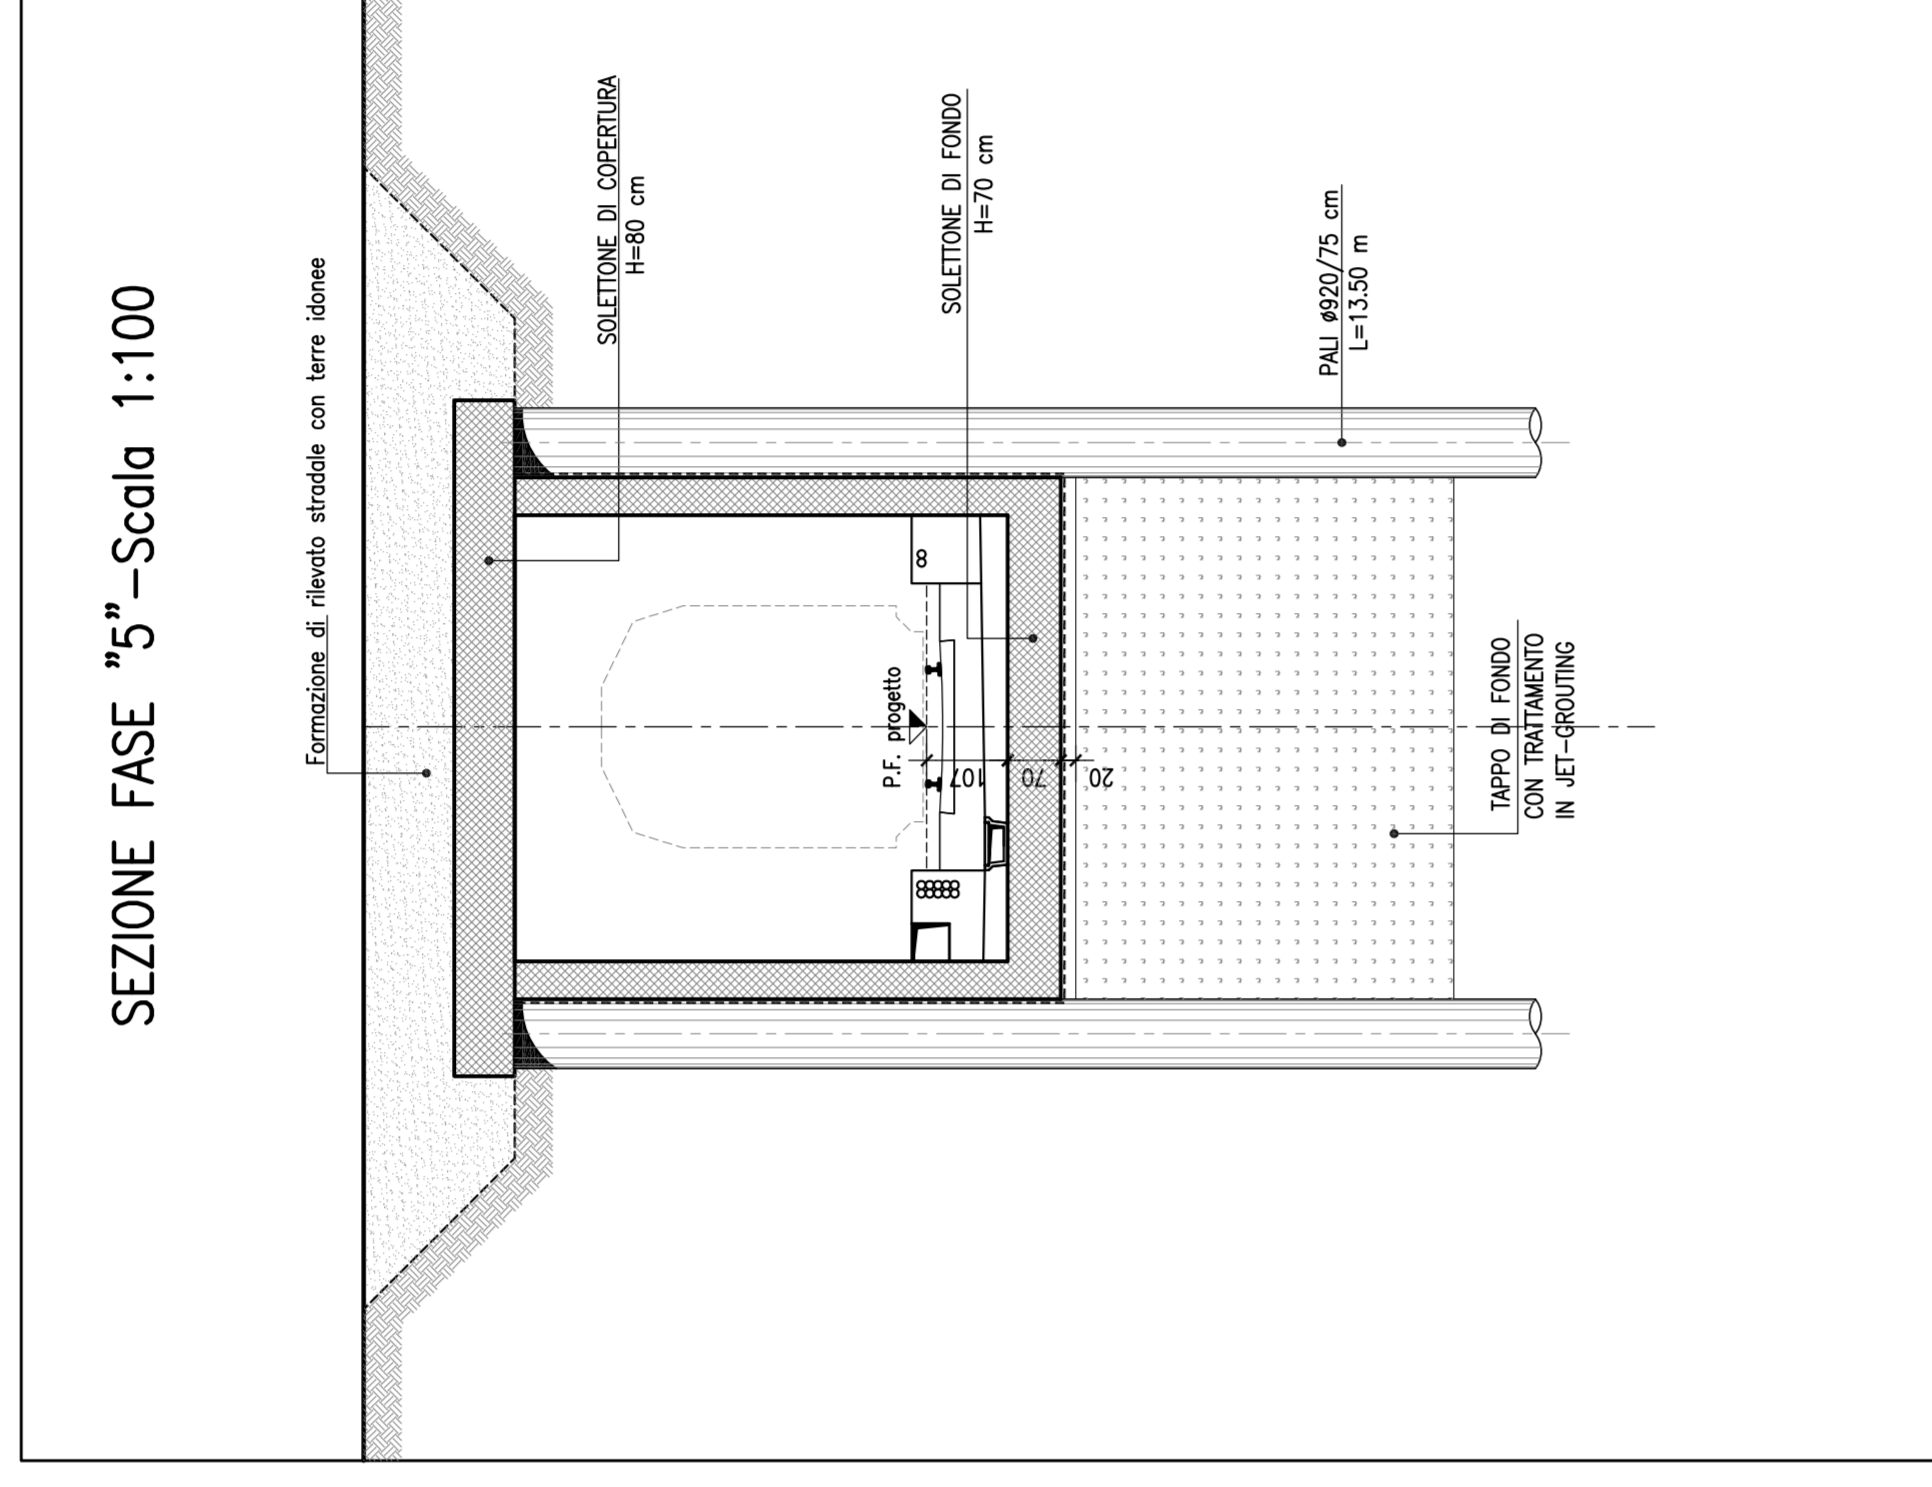

- FASE 2:**
- Scavo a fondo: circa fino a q. magrone;
 - Posa in opera della impermeabilizzazione del solettone di fondo e delle pareti laterali;
 - Posa in opera della impermeabilizzazione del solettone di fondo e delle pareti laterali;
 - Realizzazione del solettone di fondo;
 - Realizzazione delle pareti laterali;

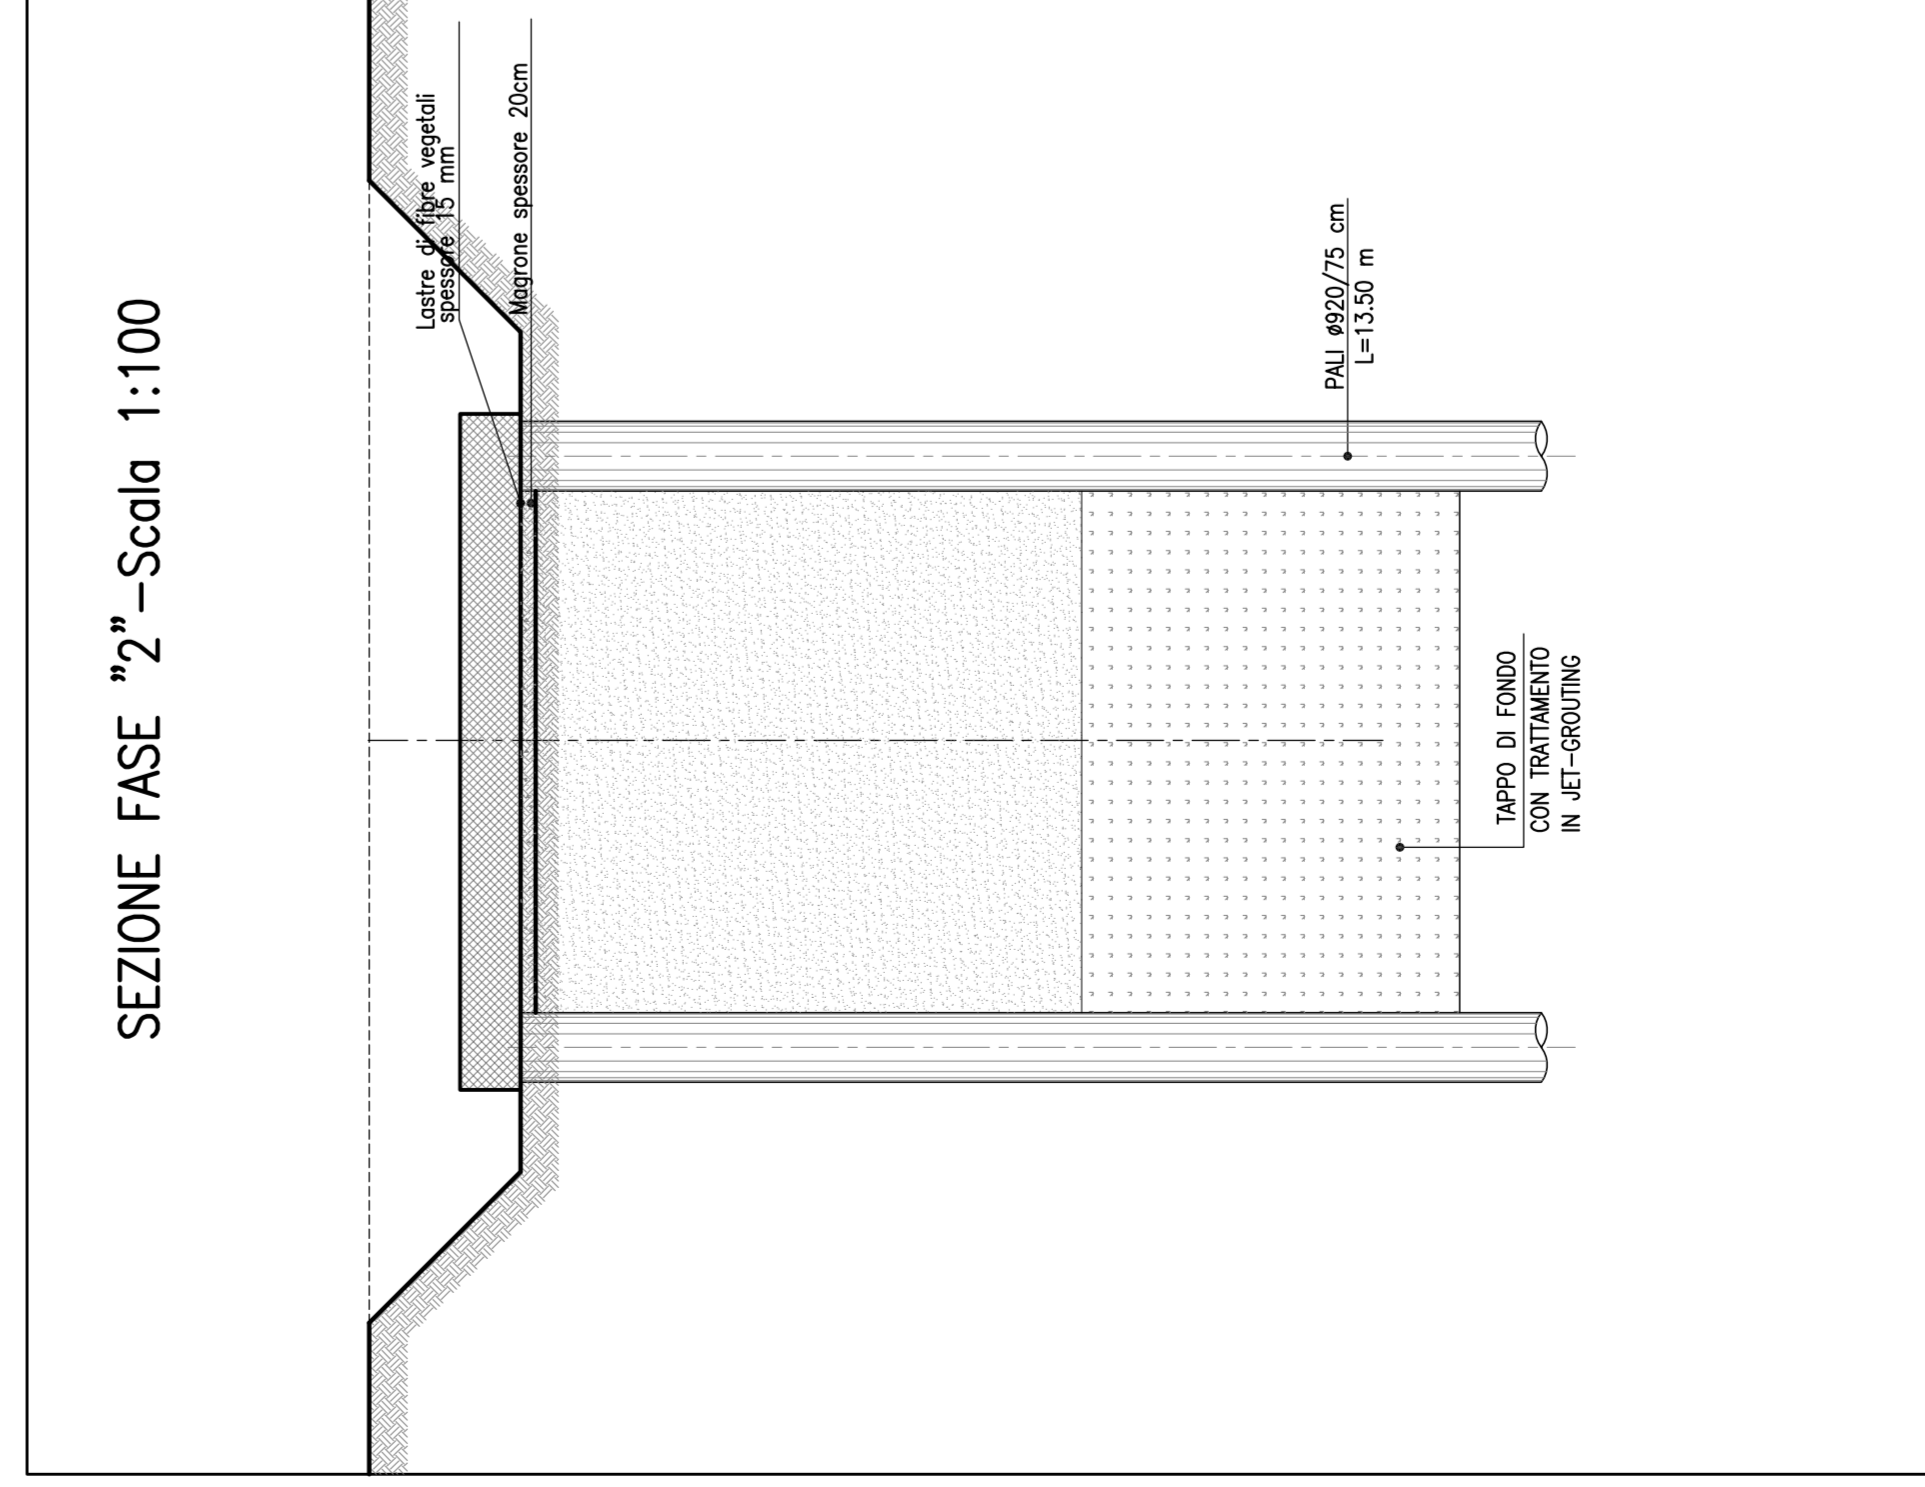

- FASE 4:**
- Scavo a fondo: circa fino a q. magrone;
 - Posa in opera della impermeabilizzazione del solettone di fondo e delle pareti laterali;
 - Posa in opera della impermeabilizzazione del solettone di fondo e delle pareti laterali;
 - Realizzazione del solettone di fondo;
 - Realizzazione delle pareti laterali;

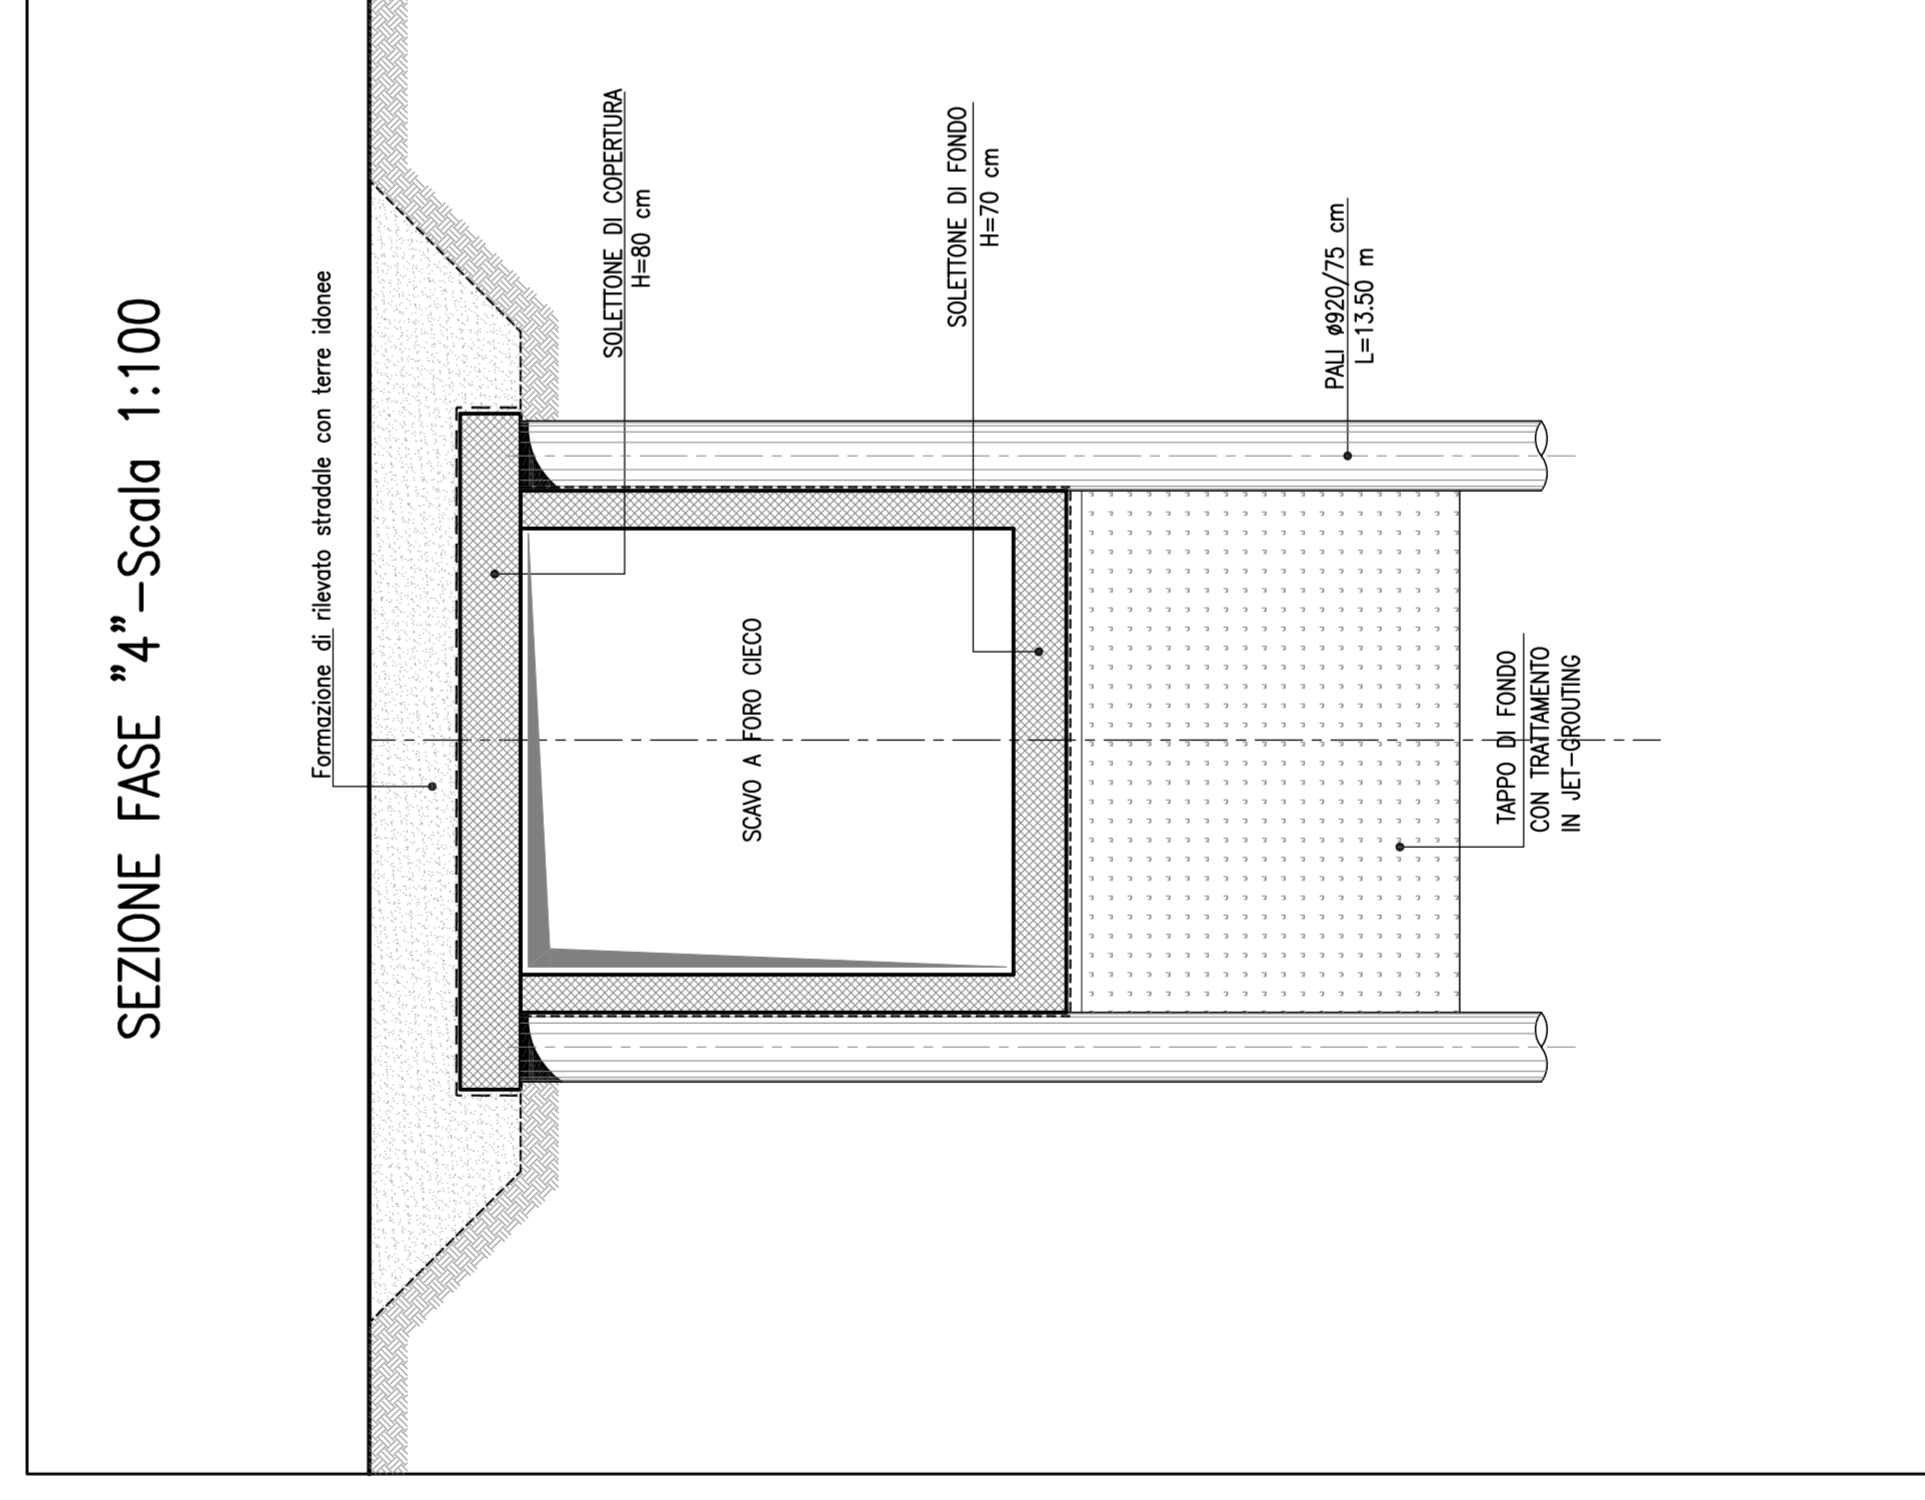

COMITENTE:
COMUNE DI PALERMO
 GRUPPO FERROVIE BILLO STATO

IMPRESA ESECUTRICE:
ITALFERR
 GRUPPO FERROVIE BILLO STATO

OPERAZIONE LAVORI:
ITALFERR
 GRUPPO FERROVIE BILLO STATO

PROGETTO ESECUTIVO
 PRIMO LOTTO FUNZIONALE CHIUSURA DELL'ANELLO FERROVIARIO IN SOTTERRANEO NEL TRATTO DI LINEA TRA LE STAZIONI DI PALERMO NOTARBARTOLO E GIACHERY E PROSEGUIMENTO FINO A POLITEAMA

G.A. CRISPI A SINGOLO BINARIO (GA01)
 FASI COSTRUTTIVE SEZIONE TIPO 1A-1B

COMMESSA LOTTO FASE ENTE TIPO DOC. OPERA/DISCIPLINA PROGR. REV. SCALA
 RS72 01 EZZ DA GA010X 001 C 1:100

PROGETTAZIONE/ATTI (Associazione Temporanea d'Imprese)

PROG. (Gruppo Mandatari)

Rev.	Descrizione	Redatto	Data	Verificato	Data	Approvato	Data
A	Emersione	M. Puccio	03.08.10	R. Puccio	04.08.10	S. Esposito	04.08.10
B	Revisione a pagina tecnica 3/6/01	M. Puccio	05.09.11	R. Puccio	05.09.11	S. Esposito	05.09.11
C	Revisione a pagina tecnica 3/6/01	M. Puccio	30.11.11	R. Puccio	30.11.11	S. Esposito	30.11.11

PROG. (Gruppo Mandatari)

PROG. (Gruppo Mandatari)