


AREA n.1

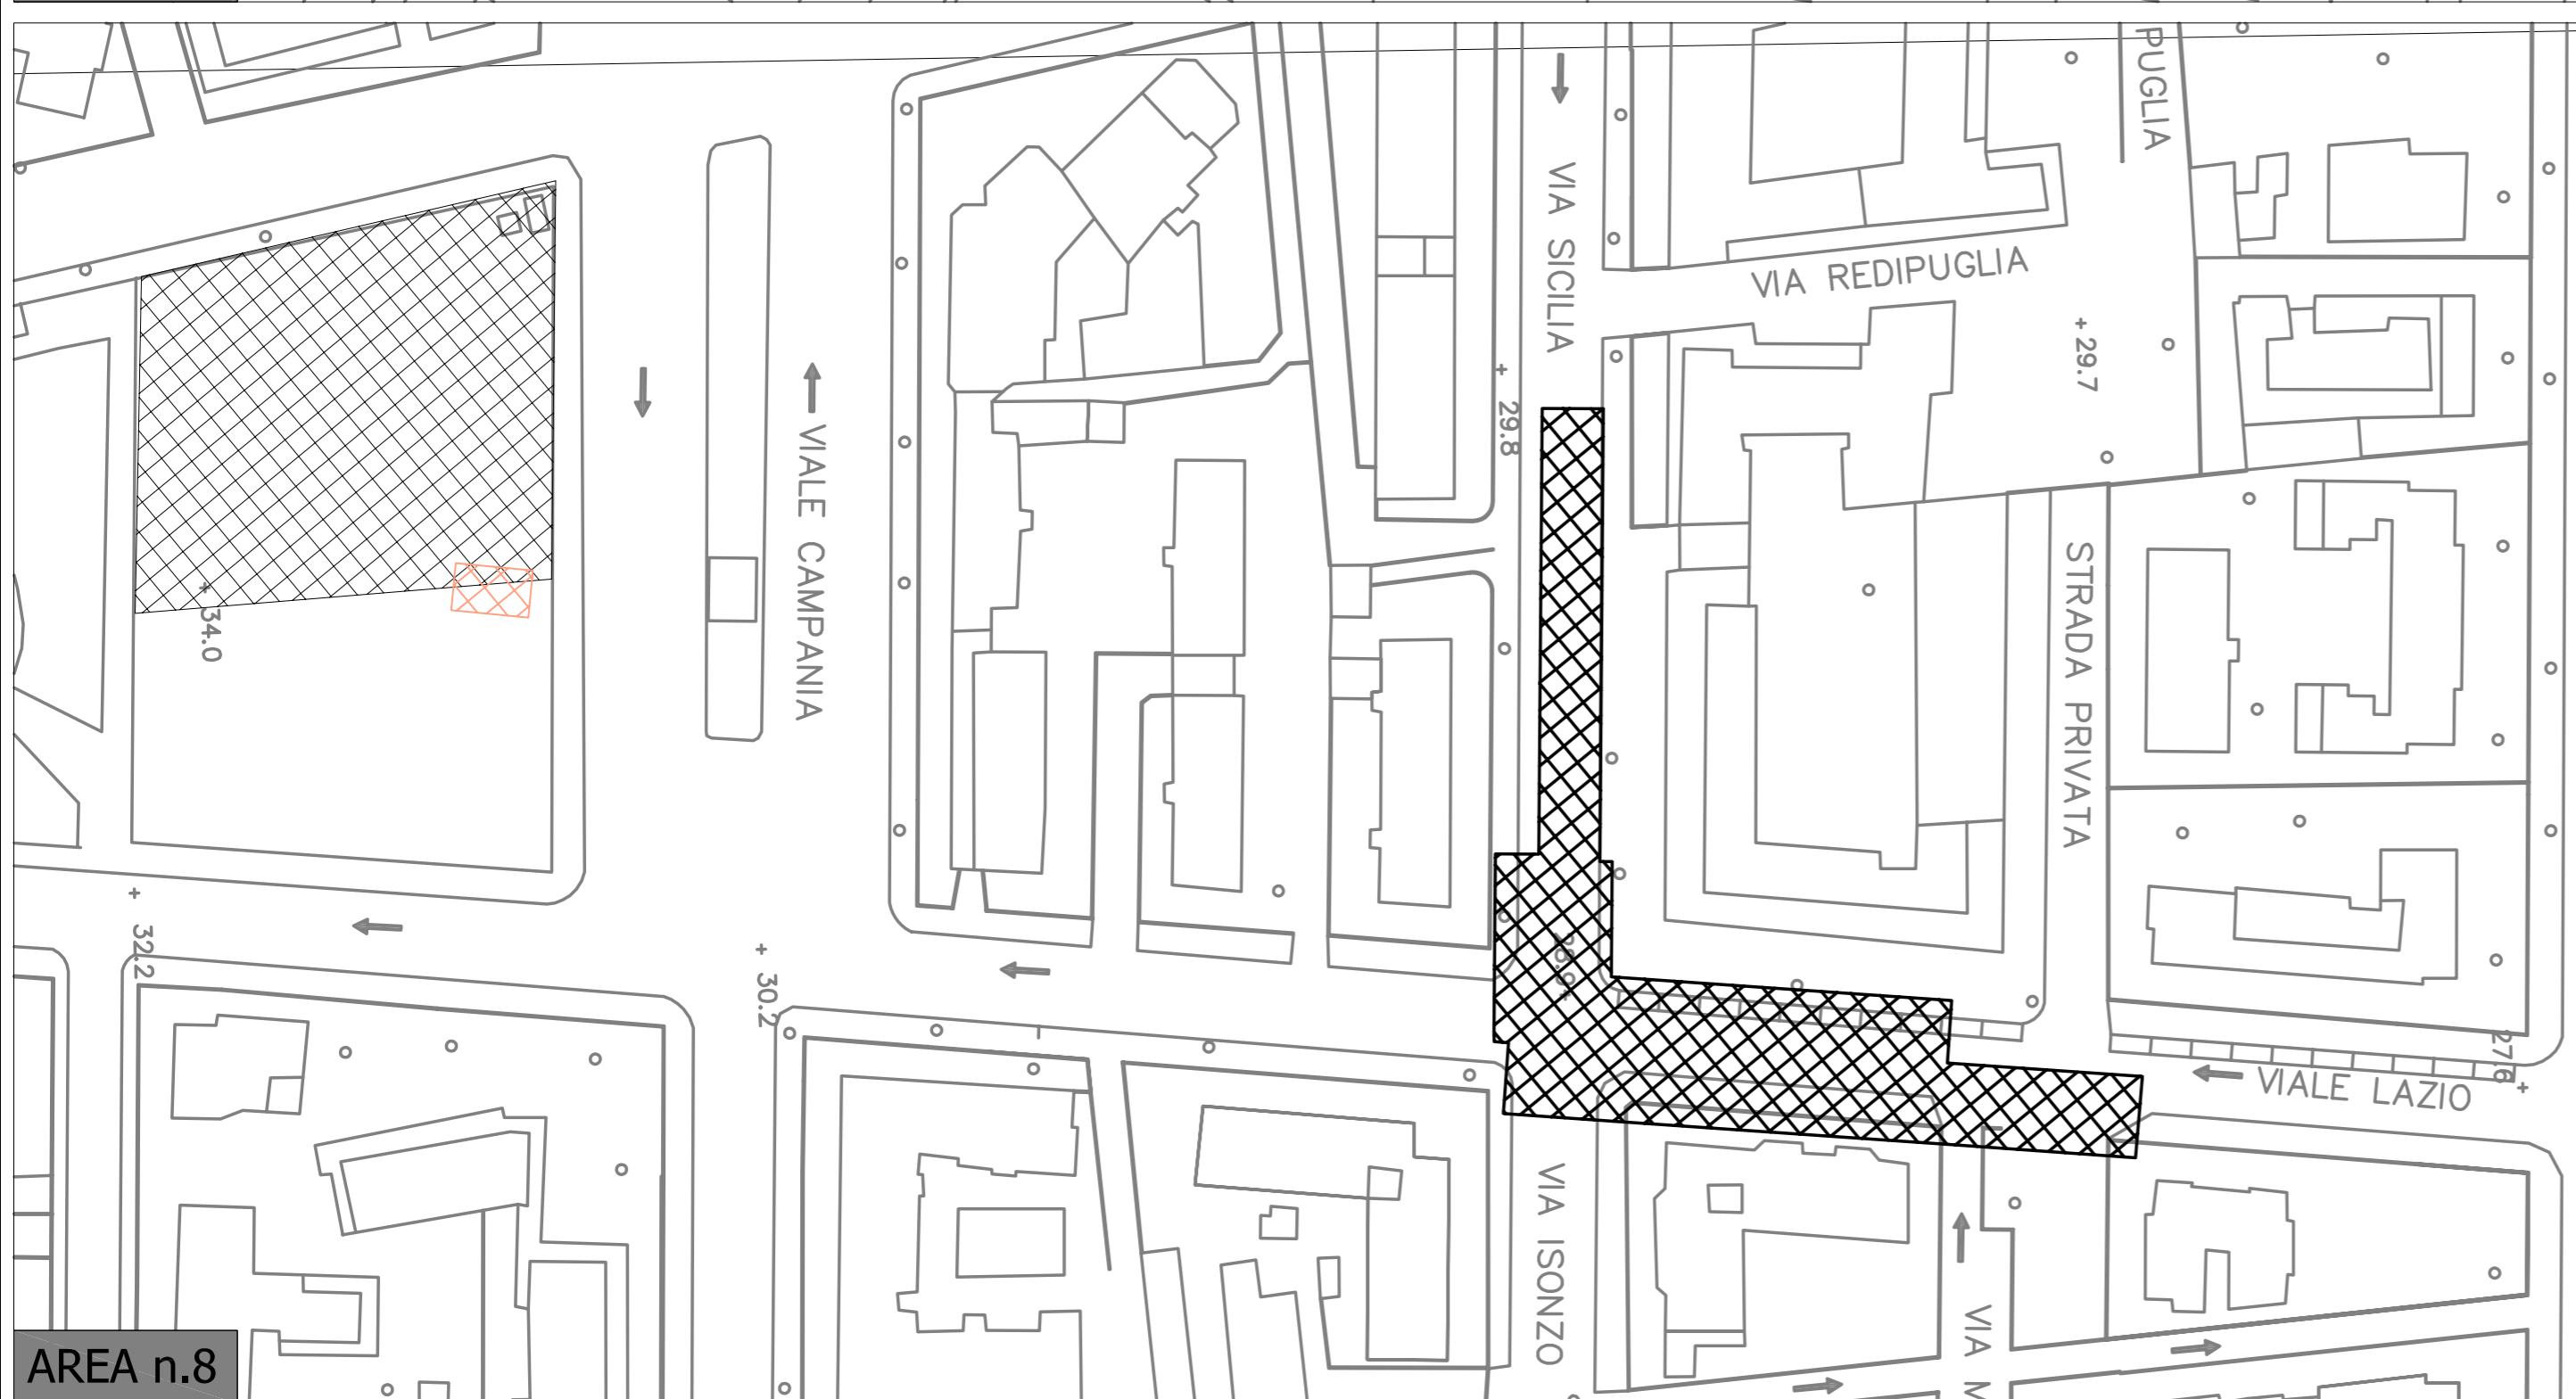

AREA n.8

# LEGENDA

LOCALIZZAZIONE SORGENTI RUMOROSE	
	Pala Gommata/Autocarro
	Escavatore/Autocarro
	Generatore/Compressore
	Perforatrice R-625 Pompa calcestruzzo P6.80
	Perforatrice R-825 Pompa calcestruzzo P6.110

— Barriere Acustiche

COMUNE DI PALERMO



COMMITTENTE:



DIREZIONE LAVORI:



IMPRESA ESECUTRICE:



## PROGETTO ESECUTIVO

**PRIMO LOTTO FUNZIONALE CHIUSURA DELL'ANELLO FERROVIARIO IN SOTTERRANEO NEL TRATTO DI LINEA TRA LE STAZIONI DI PALERMO NOTARBARTOLO E GIACHERY E PROSEGUIMENTO FINO A POLITEAMA**

## PROGETTO AMBIENTALE DELLA CANTIERIZZAZIONE

### COMPONENTE RUMORE

Mappa Acustica fase di cantiere con mitigazione periodo diurno 4 di 4

COMMESSA	LOTTO	FASE	ENTE	TIPO DOC.	OPERA/DISCIPLINA	PROGR.	REV.	SCALA
RS72	01	E	ZZ	DX	CA000X	012	B	1:100

PROGETTAZIONE: ATI (Associazione Temporanea d'Imprese)



(Capogruppo Mandataria)



(Mandante)

Rev.	Descrizione	Redatto	Data	Verificato	Data	Approvato	Data
A	Emissione	F. Petrelli	13/09/2010	R. Piccirillo	15/09/2010	S. Esposito	16/09/2010
B	A seguito Istruttoria	F. Petrelli	luglio 2011	R. Piccirillo	luglio 2011	S. Esposito	luglio 2011