
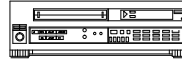
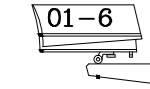

 

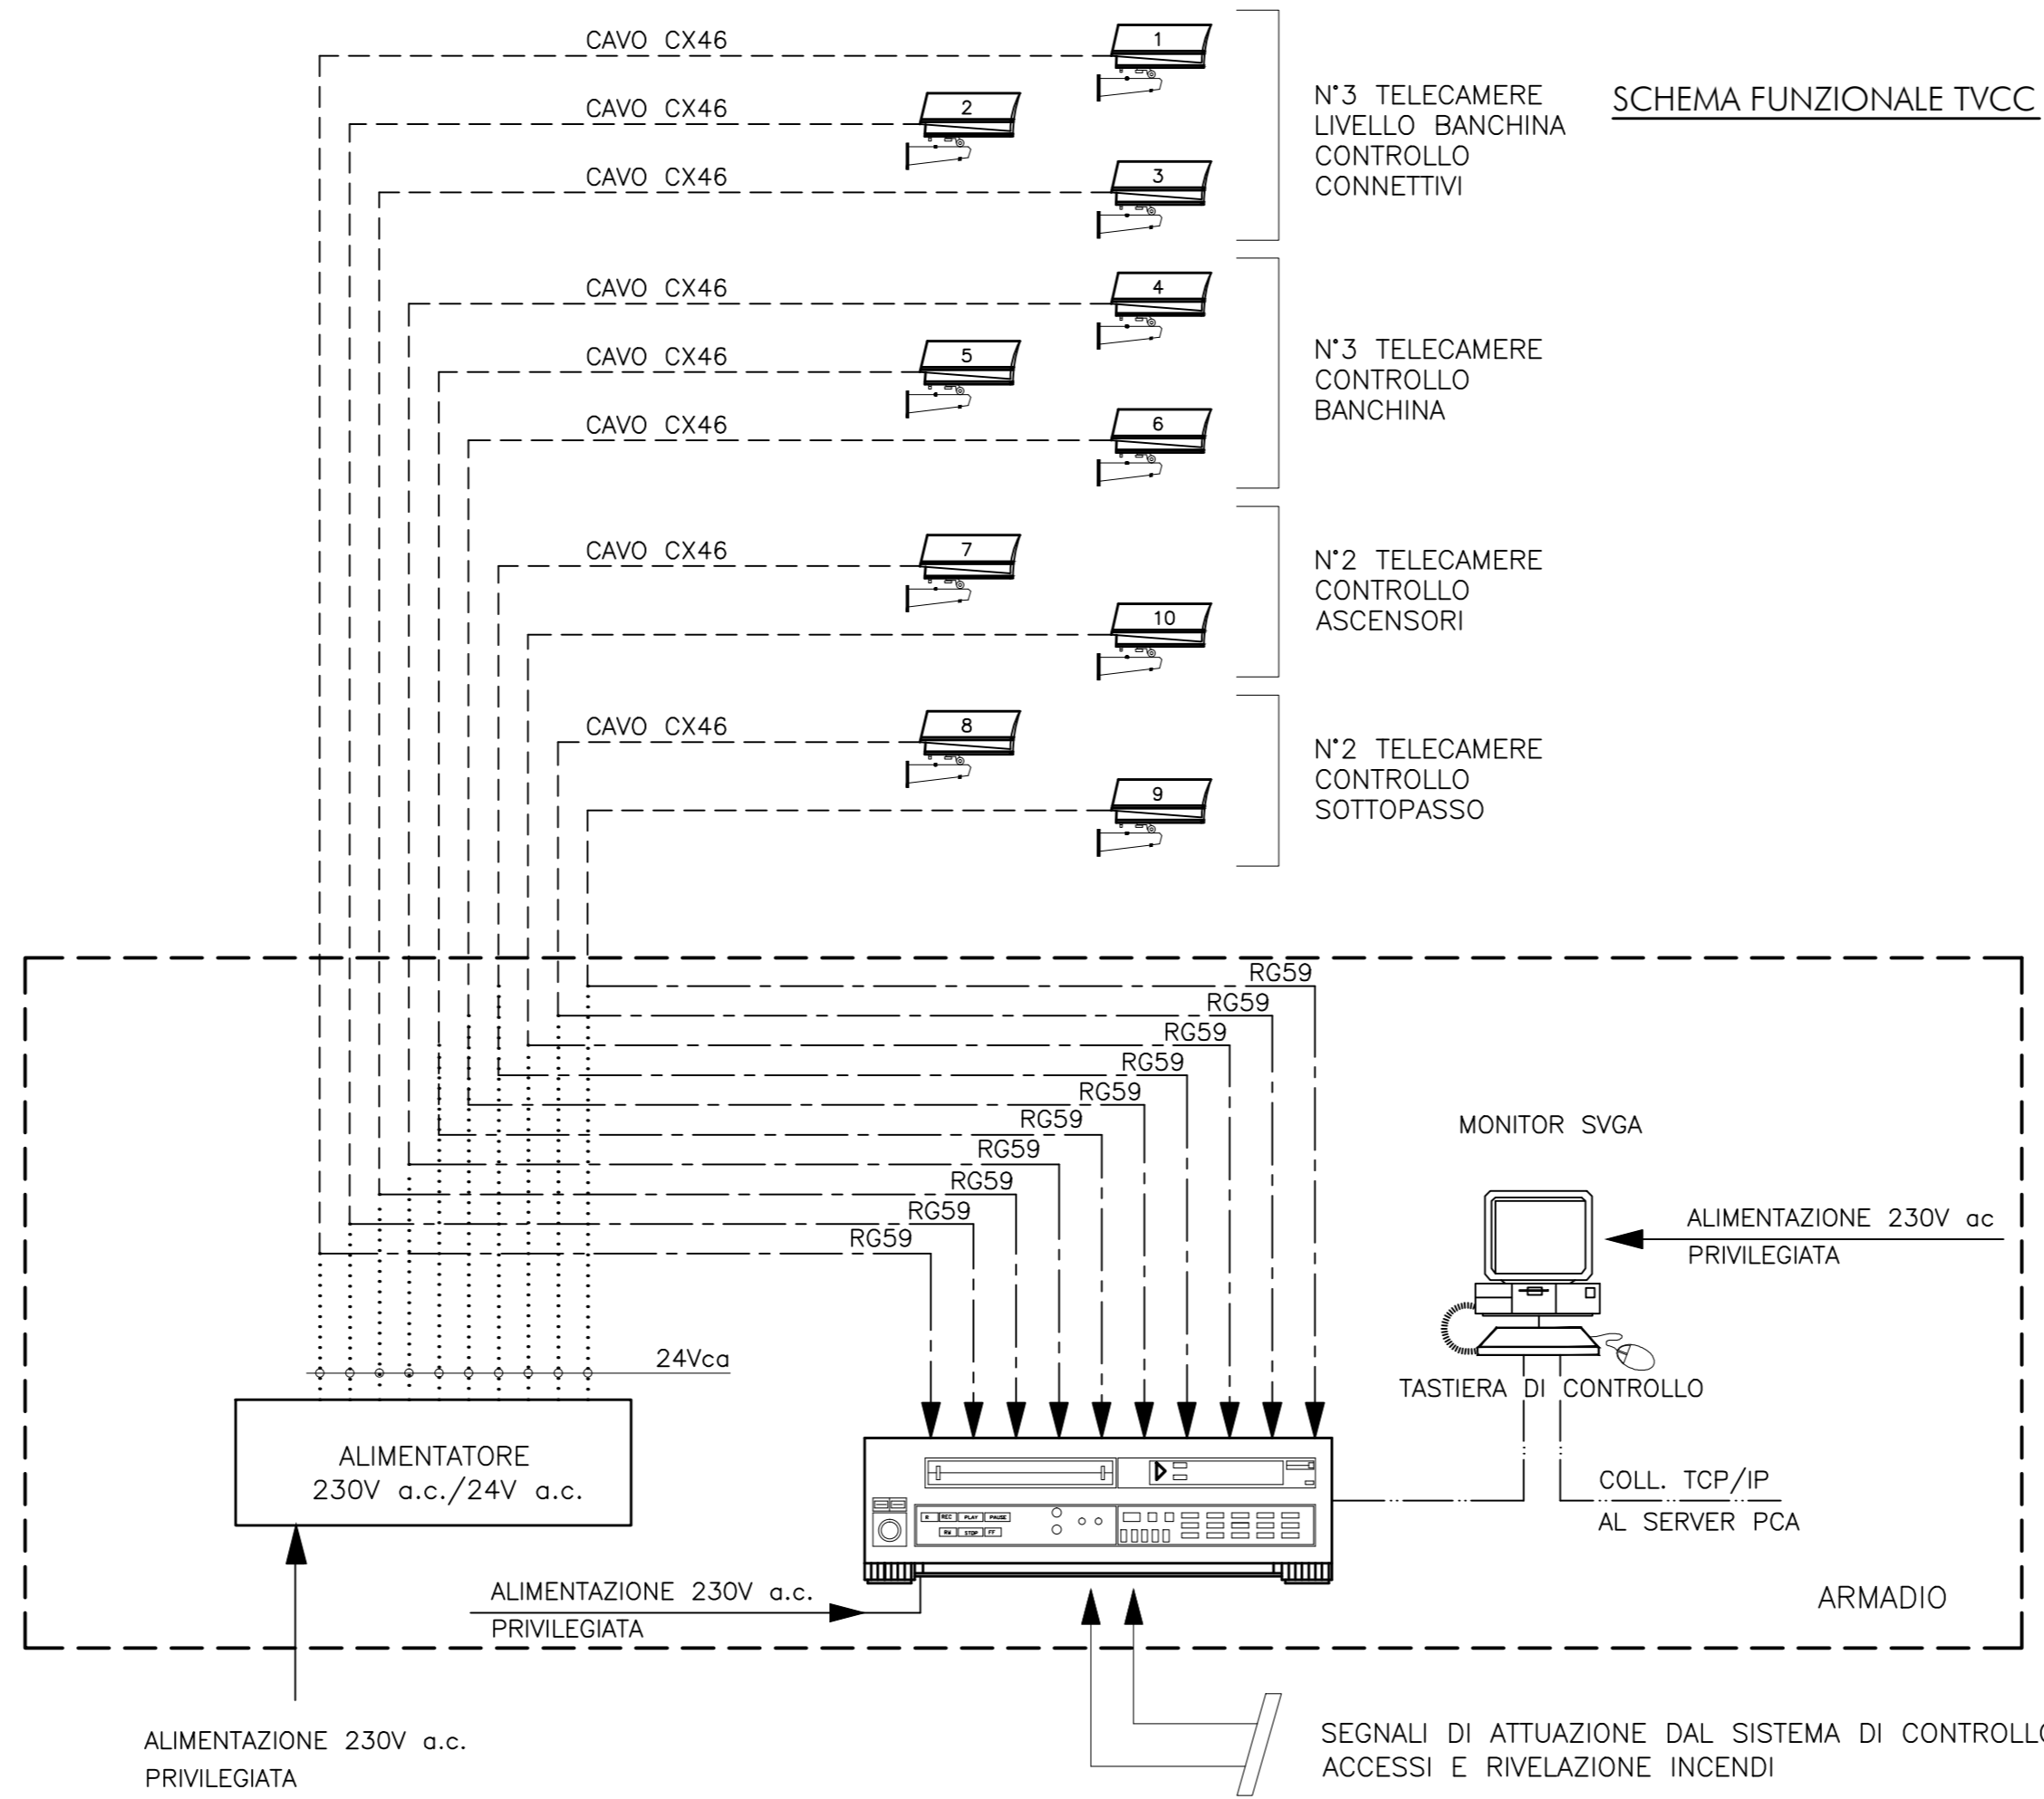


LEGENDA

-  Monitor
-  Videoregistratore digitale 16 In
-  Telecamera con custodia da esterno
-  Cavo composito CX46 - Video RG59 - alimentazione 2x2mmq - sincronismo 2x0.5mmq
-  Cavo segnale video RG59 + sincronismo 2x0.5mmq
-  Cavo alimentazione 24Vca 2x2mmq

NOTA:
Le centrali degli impianti TVCC, CONTROLLO ACCESSI ANTINTRUSIONE, E RIVELAZIONE INCENDI, saranno installate in un unico armadio RACK 19", come indicato nella tavola di progetto

NOTA:
Le centrali degli impianti TVCC, CONTROLLO ACCESSI ANTINTRUSIONE, E RIVELAZIONE INCENDI saranno installate in un unico armadio RACK 19".



COMUNE DI PALERMO



COMMITTENTE:



GRUPPO FERROVIE DELLO STATO

DIREZIONE LAVORI:



GRUPPO FERROVIE DELLO STATO

IMPRESA ESECUTRICE:



PROGETTO ESECUTIVO
PRIMO LOTTO FUNZIONALE CHIUSURA DELL'ANELLO FERROVIARIO IN SOTTERRANEO NEL TRATTO DI LINEA TRA LE STAZIONI DI PALERMO NOTARBARTOLO E GIACHERY E PROSEGUIMENTO FINO A POLITEAMA

FERMATA PORTO
IMPIANTI SECURITY
IMPIANTO TVCC
SCHEMA A BLOCCHI

COMMESSA	LOTTO	FASE	ENTE	TIPO DOC.	OPERA/DISCIPLINA	PROGR.	REV.	SCALA
RS72	01	E	ZZ	DX	FV020X	001	C	/


PROGETTAZIONE: ATI (Associazione Temporanea d'Imprese)

PROGETTAZIONE



INFRASTRUTTURE

(Capogruppo Mandataria)



gruppo esc

(Mandante)

Rev.	Descrizione	Redatto	Data	Verificato	Data	Approvato	Data
A	Emissione	R. Giannattasio	07.09.10	R. Piccirillo	08.09.10	S. Esposito	12.09.10
B	Emesso a seguito istruttoria ITALFERR	R. Giannattasio	19.09.11	R. Piccirillo	19.09.11	S. Esposito	19.09.11
C	Rev. a seguito istruttoria n. RS07-1W01_11_298	R. Giannattasio	09.11.11	R. Piccirillo	09.11.11	S. Esposito	09.11.11