



LEGENDA SIMBOLI


- ① - BOMBOLA PILOTA AZOTO 3 lt
- ② - BOMBOLA 140 lt CARICA ARGON A 300 bar
- ③ - SOSTA DI RIFERIMENTO
- ④ - SOSTA DI RIFERIMENTO
- ⑤ - INTERRUTTORE A PRESSIONE A 2 CONTATTI IP 54
- ⑥ - ORIFIZIO CALIBRATO
- ⑦ - STAFFE A PARETE PER BOMBOLE

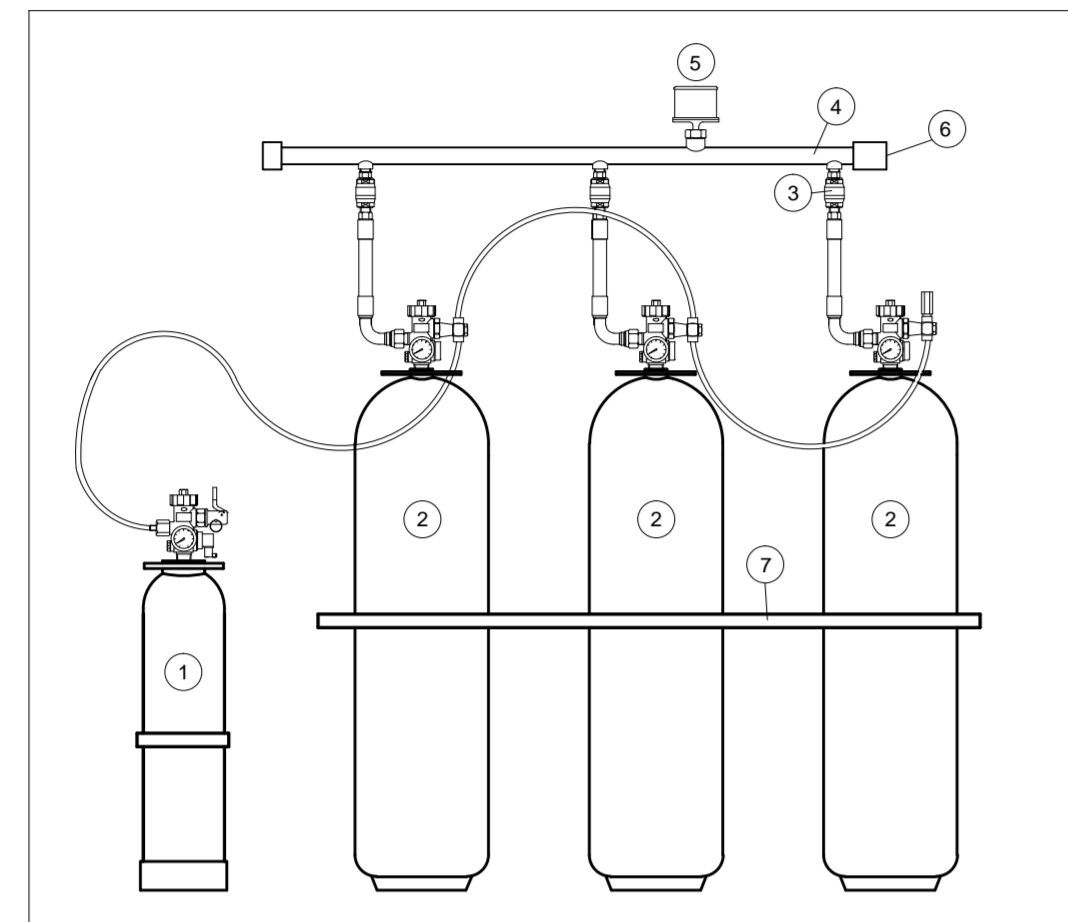


SALA ELETTRONICA

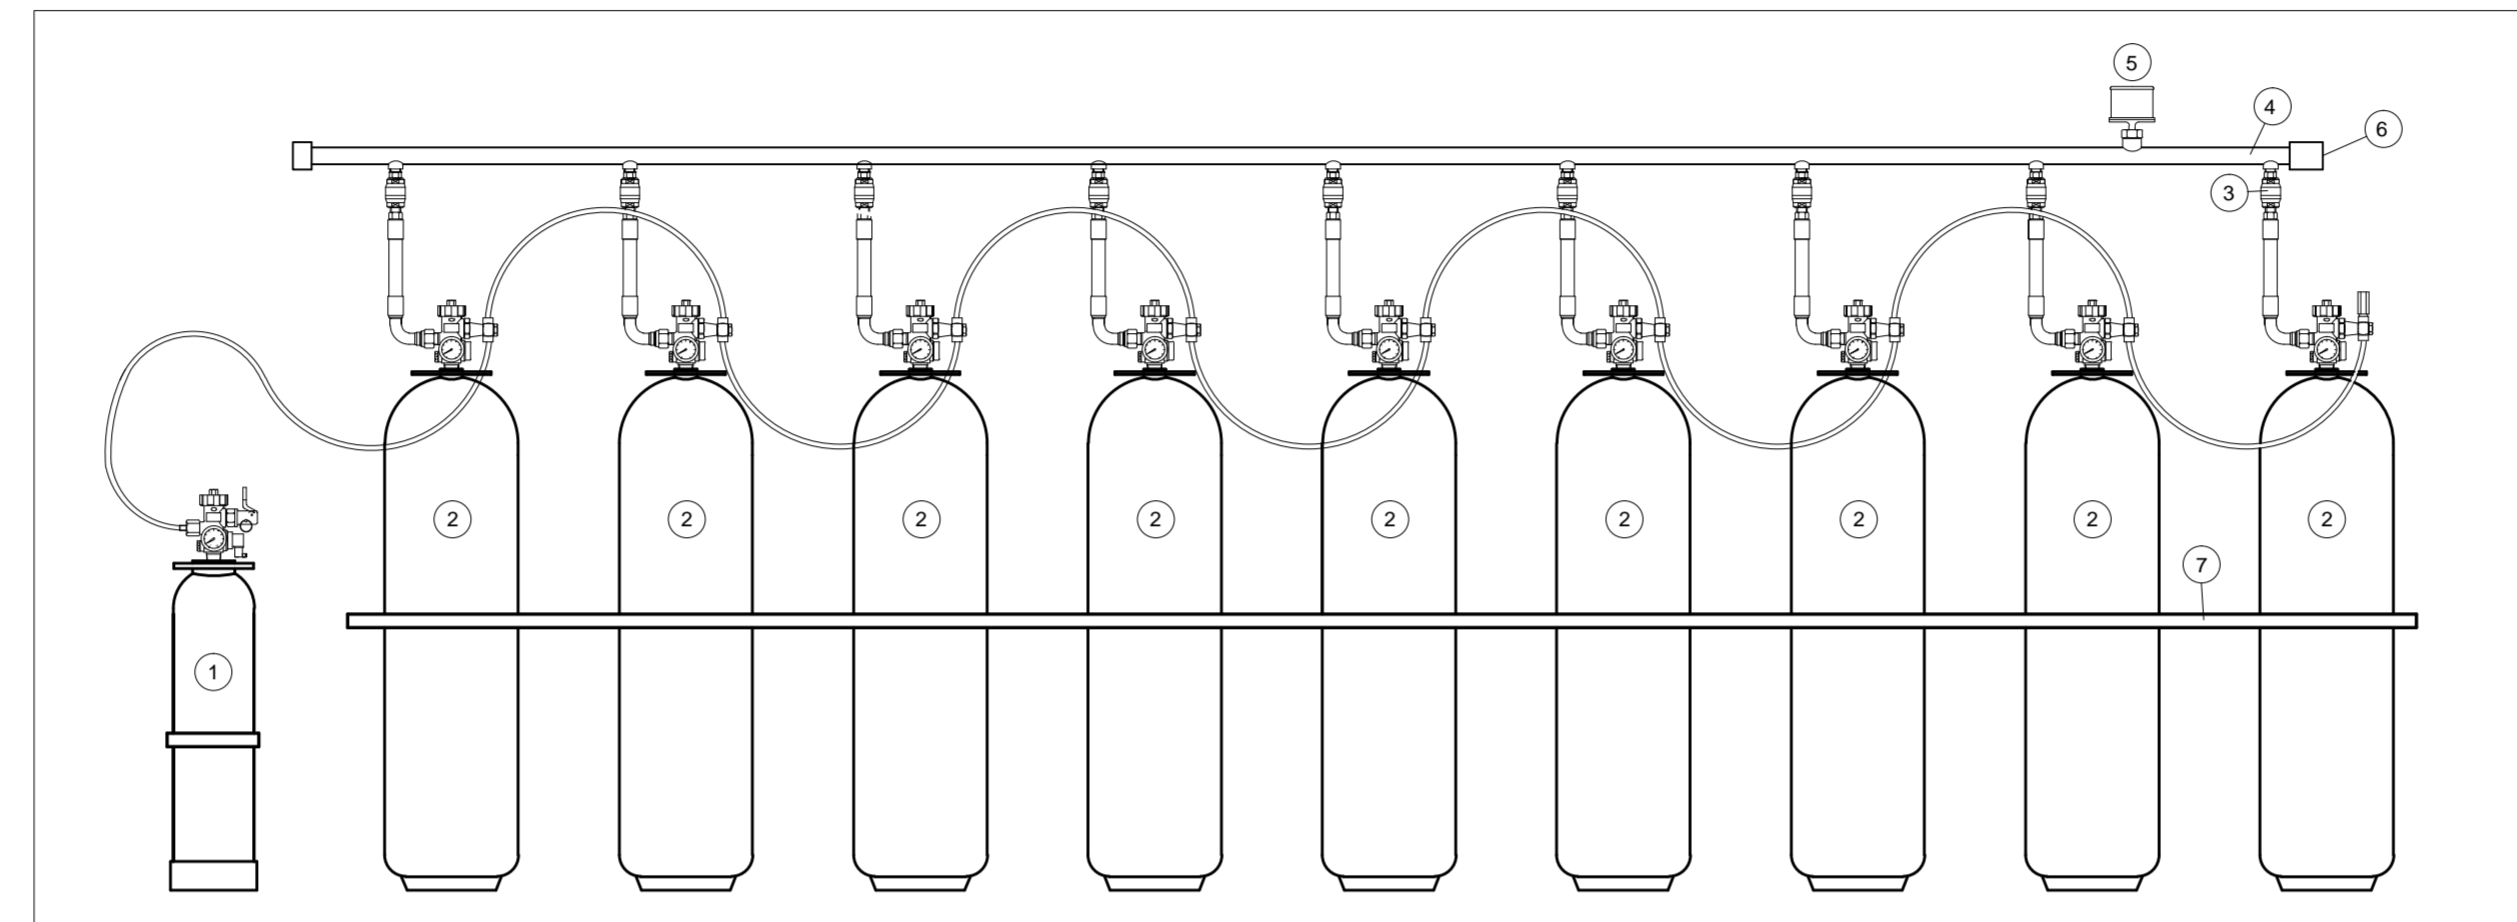

SALA RELE'

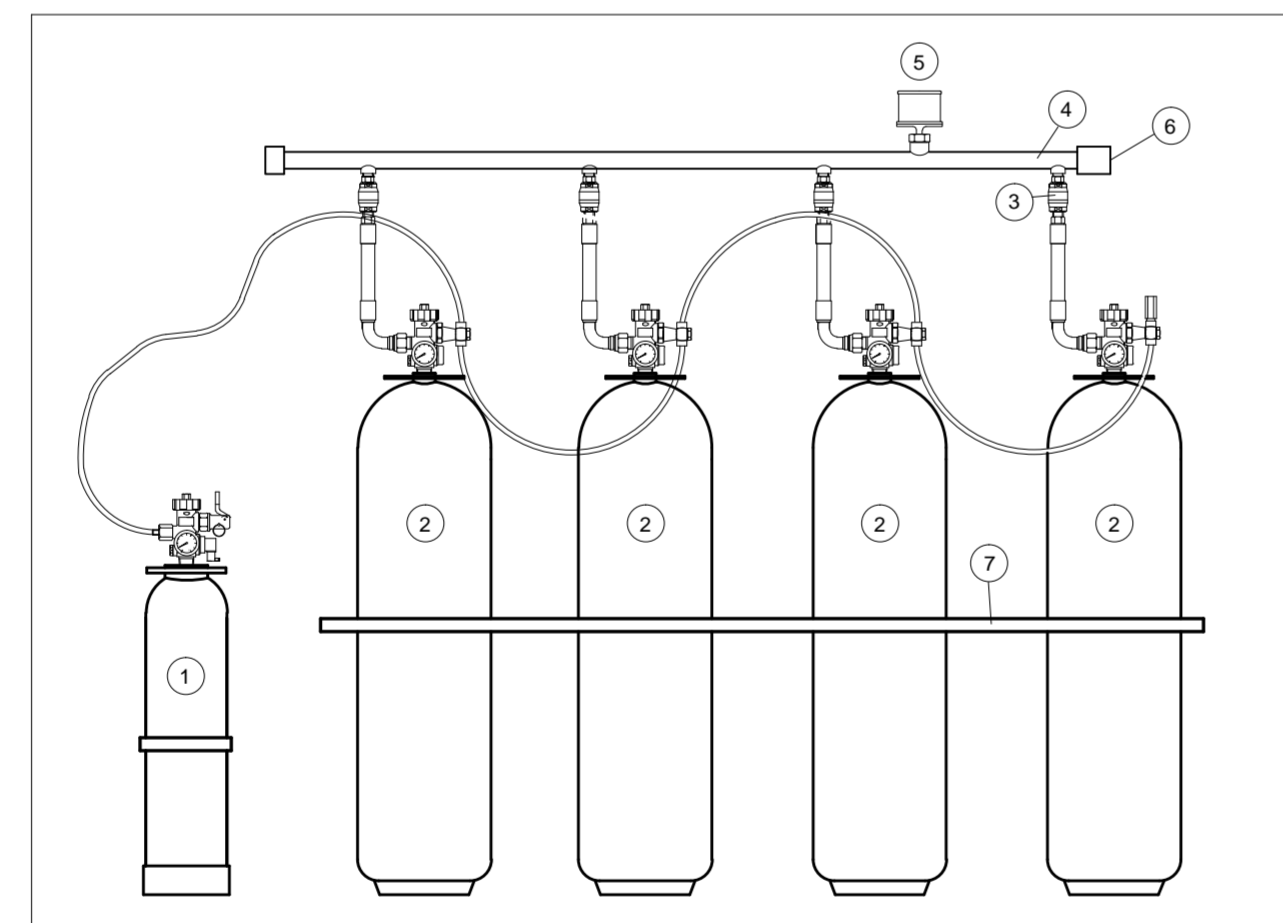

SALA SECURITY

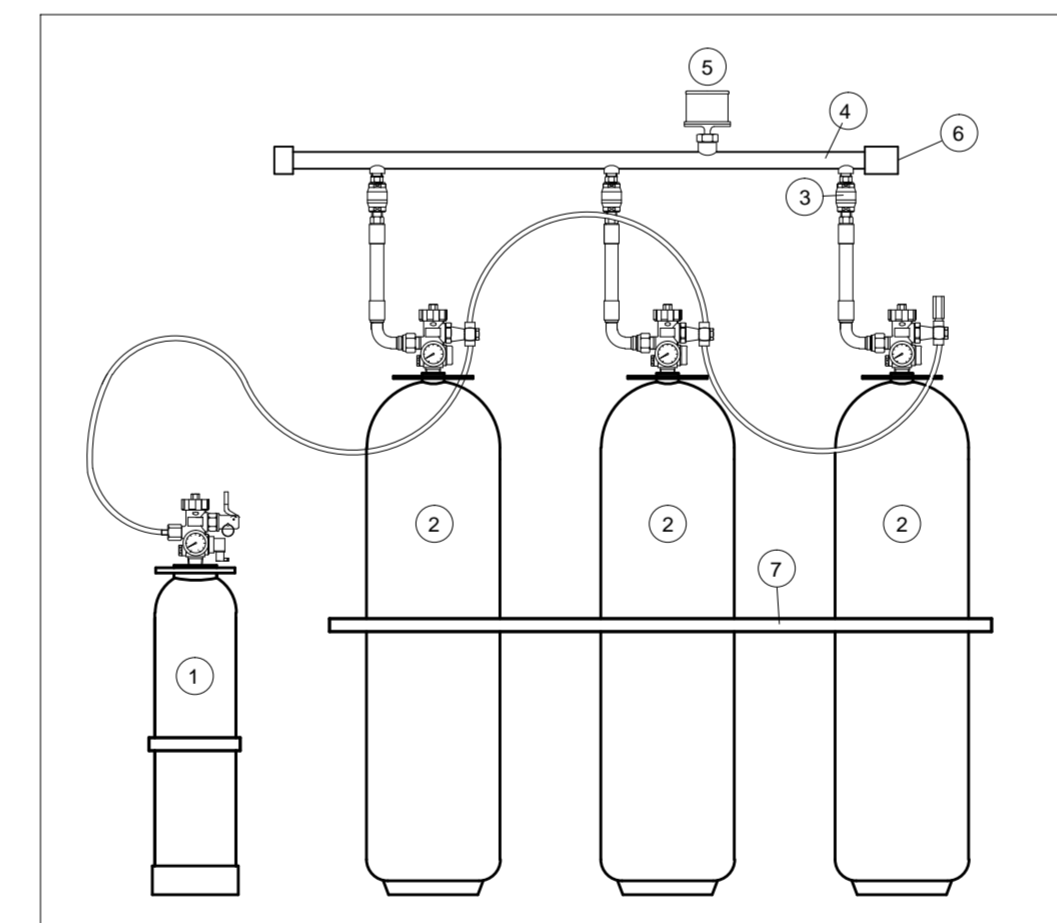

LOCALE UPS

	UD	ID	IA	UA	ELEMENTO IN CAMPO
	COMANDO 0-1	STATO 0-1	LOCALEREM.	ALARMIE	TEMPERATURA
	VARIE	STATO 0-1	LOCALEREM.	ALARMIE	TEMPERATURA
STAZIONE POLITEAMA					
ELENCO PUNTI DI CONTROLLO IMPIANTI SPEGNIMENTO A GAS					
IMPIANTO SPEGNIMENTO A GAS SALA UPS					
Scarica in atto			1		Sistema spegnim.
Porta aperta			1		Microswitch porta
Spegnimento escluso		1			Sistema spegnim.
Guasto generale			1		Sistema spegnim.
IMPIANTO SPEGNIMENTO A GAS SALA RELE'					
Scarica in atto			1		Sistema spegnim.
Porta aperta			1		Microswitch porta
Spegnimento escluso		1			Sistema spegnim.
Guasto generale			1		Sistema spegnim.
IMPIANTO SPEGNIMENTO A GAS SALA SECURITY					
Scarica in atto			1		Sistema spegnim.
Porta aperta			1		Microswitch porta
Spegnimento escluso		1			Sistema spegnim.
Guasto generale			1		Sistema spegnim.
IMPIANTO SPEGNIM. A GAS SALA ELETTRONICA					
Scarica in atto			1		Sistema spegnim.
Porta aperta			1		Microswitch porta
Spegnimento escluso		1			Sistema spegnim.
Guasto generale			1		Sistema spegnim.
TOTALE PUNTI CONTROLLATI	12	4	12		
SPEGNIMENTO A GAS					

COMUNE DI PALERMO



COMMITTENTE:



DIREZIONE LAVORI:



IMPRESA ESECUTRICE:



PROGETTO ESECUTIVO

PRIMO LOTTO FUNZIONALE CHIUSURA DELL'ANELLO FERROVIARIO IN SOTTERRANEO NEL TRATTO DI LINEA TRA LE STAZIONI DI PALERMO NOTARBARTOLO E GIACHERY E PROSEGUIMENTO FINO A POLITEAMA

STAZIONE POLITEAMA
 IMPIANTI TECNOLOGICI
 IMPIANTO SPEGNIMENTO A GAS ARGON
 SCHEMA FUNZIONALE

COMMESSA LOTTO FASE ENTE TIPO DOC. OPERA/DISCIPLINA Progr. REV. SCALA

RS 72 01 E ZZ DX FV 0307 002 A --

PROGETTAZIONE: ATI (Associazione Temporanea d'Imprese)



(Capogruppo Mandataria)



(Mandante)

Rev.	Descrizione	Redatto	Data	Verificato	Data	Approvato	Data
A	Emissione	M. Perrino	07.01.10	R. Piccirillo	08.01.10	S. Esposito	12.01.10