
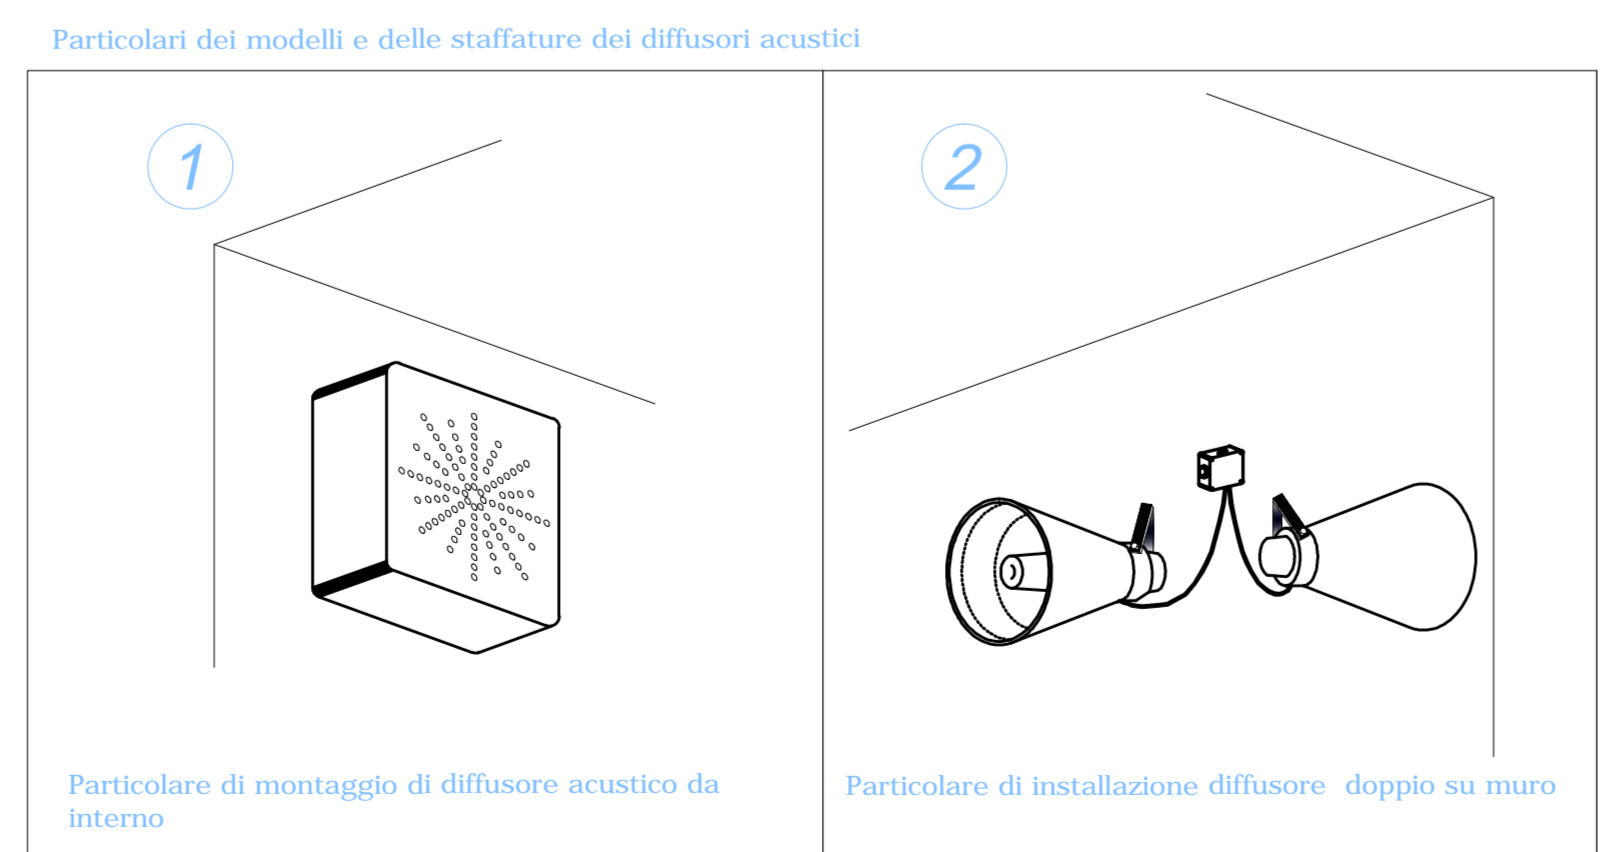


LEGENDA

SIMBOLI	DESCRIZIONE
	Coppia diffusori acustici a tromba da 20 Watt.
	Diffusore Acustico da Interno 4 Watt.
	Zona di appartenenza Linea diffusione acustica
	Linea diffusione sonora 2x2.5

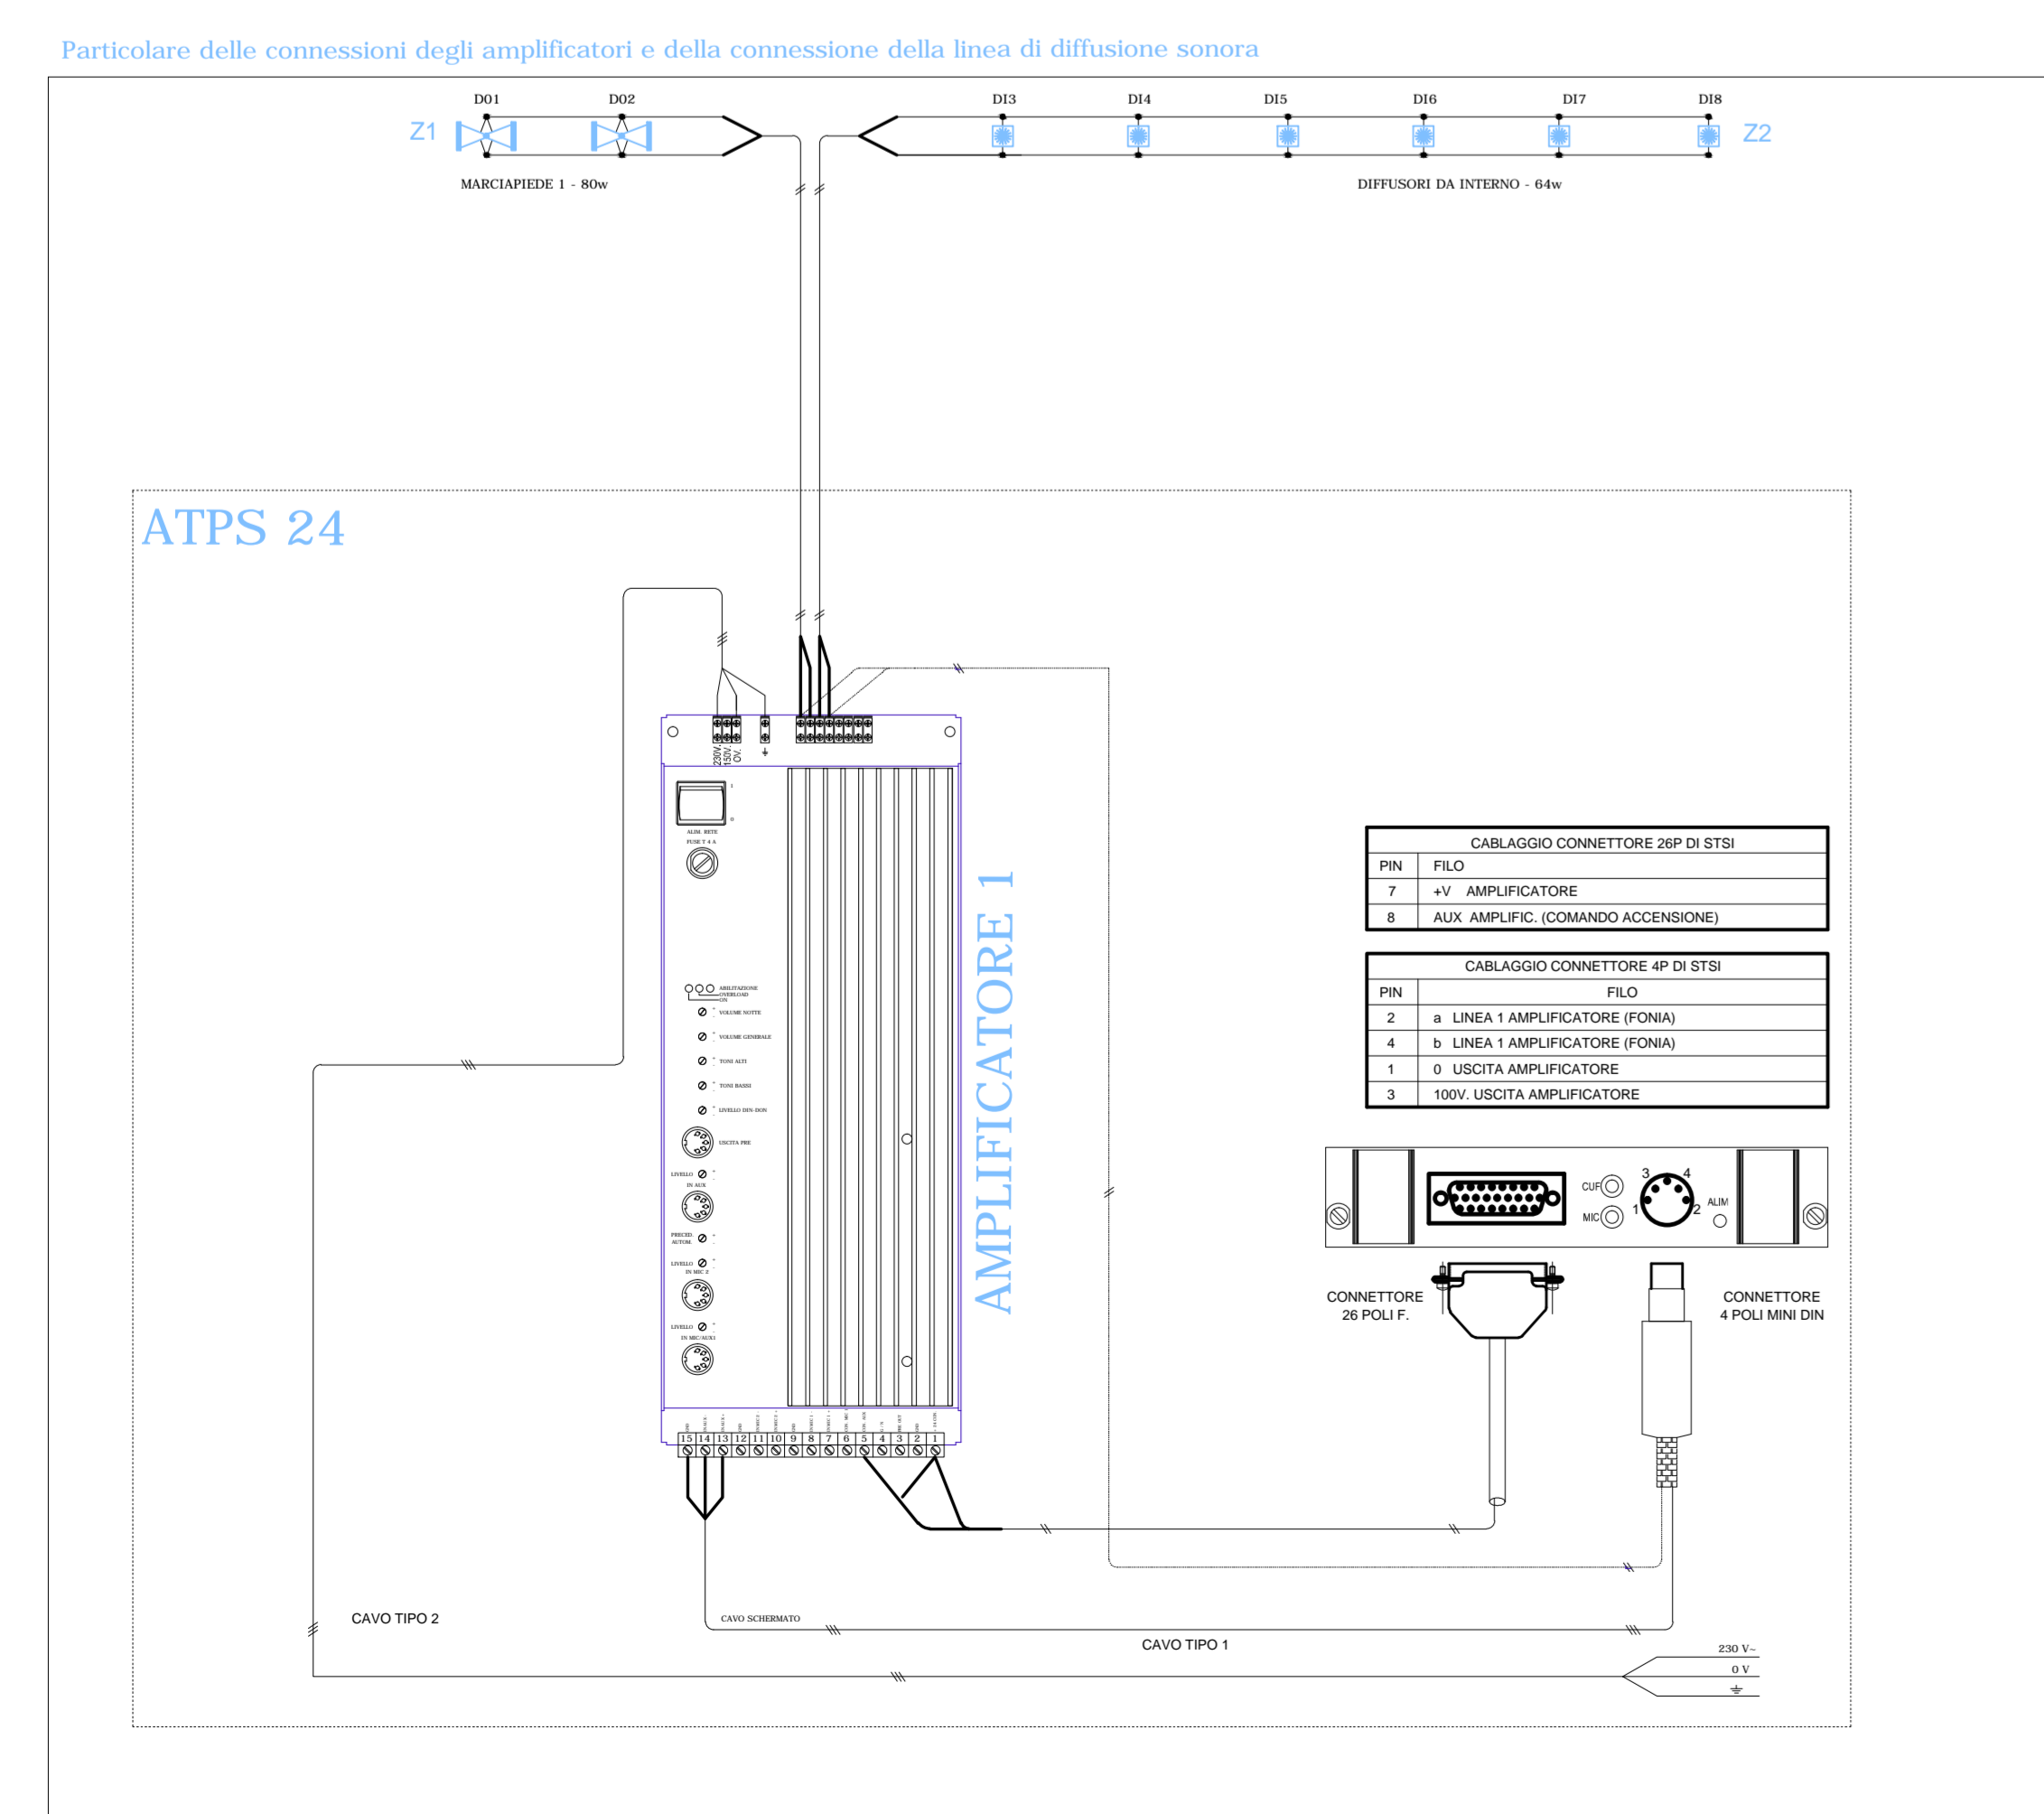

COMUNE DI PALERMO

COMITENTE: **RFI** R.F.I. FERROVIARIA ITALIANA GRUPPO FERROVIE DELLO STATO

DIREZIONE LAVORI: **ITALFERR** GRUPPO FERROVIE DELLO STATO

IMPRESA ESECUTRICE: **TECNIS**

PROGETTO ESECUTIVO
PRIMO LOTTO FUNZIONALE CHIUSURA DELL'ANELLO FERROVIARIO IN SOTTERRANEO NEL TRATTO DI LINEA TRA LE STAZIONI DI PALERMO NOTARBARTOLO E GIACHERY E PROSEGUIMENTO FINO A POLITEAMA

ADEGUAMENTO STS1
IMPIANTO DI DIFFUSIONE SONORA E RELATIVI CAVI DI ALIMENTAZIONE FERMATA PORTO

COMMESSA	LOTTO	FASE	ENTE	TIPO DOC.	OPERA/DISCIPLINA	PROGR.	REV.	SCALA
RS172	01	E	ZZ	DX	IP0001	005	B	1

PROGETTAZIONE: ATI (Associazione Temporanea d'Imprese)

PROGIN (Capogruppo Mandataria)

sab (Mandataria)

Rev.	Descrizione	Redatto	Data	Verificato	Data	Approvato	Data
A	Emissione	M. Perrino	07.01.10	R. Piccirilli	08.01.10	S. Esposito	12.01.10
B	EMISSO A SEGUITO ISTRUTTORIA ITALFERR	M. Perrino	19.09.11	R. Piccirilli	19.09.11	S. Esposito	19.09.11