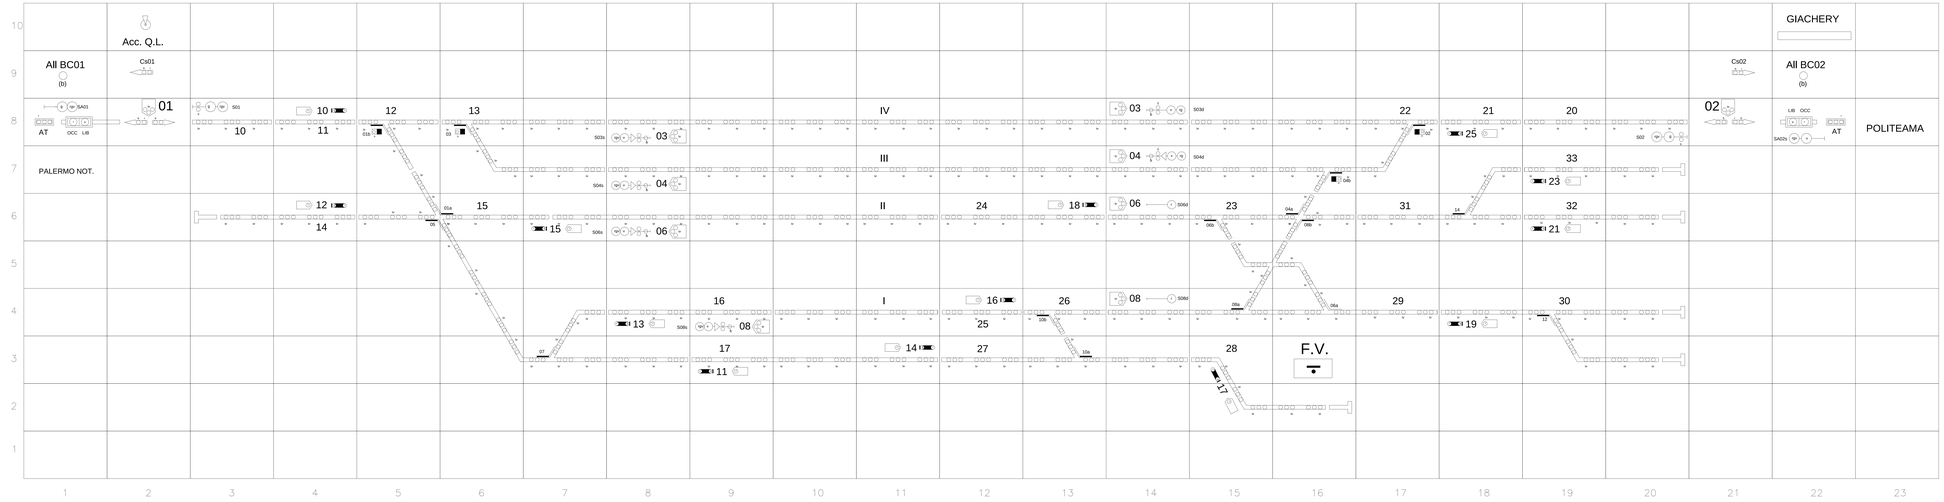

numero tessere = 10x23 =230 ==> cmq 22,68 ==> 22,68x230=circa 5372cmq= 0,054mq
n. tessere semigrafate=95 ==> cmq 22,68x95 circa 2218cmq
n. tessere non semigrafate=230-95=135 ==> cmq 22,68x95 circa 3154cmq

ENTE	TIPO	ALTEZZA	COLORE
STAZIONI	GRDTESK	7 0	NERO
SCUDETTI ITINERARIO	GRDTESK	7 0	ROSSO
S. DI	GRDTESK	3 5	VERDE
S. DI L	GRDTESK	3 5	VERDE
STAZIONI LIMITROFE, PL. AT	GRDTESK	4 5	NERO
DEVIATOI, Cm.avv, Cpm	GRDTESK	4 5	NERO
OCC. L/B	GRDTESK	3 2	NERO

COMUNE DI PALERMO

COMMITTENTE:

RFI RETE FERROVIARIA ITALIANA
GRUPPO FERROVIE DELLO STATO

DIREZIONE LAVORI:

ITALFERR
GRUPPO FERROVIE DELLO STATO

IMPRESA ESECUTRICE:

TECHNIS

PROGETTO ESECUTIVO

PRIMO LOTTO FUNZIONALE CHIUSURA DELL'ANELLO FERROVIARIO IN SOTTERRANEO NEL TRATTO DI LINEA TRA LE STAZIONI DI PALERMO NOTARBARTOLO E GIACHERY E PROSEGUIMENTO FINO A POLITEAMA

FIERA SAMPOLO

QUADRO LUMINOSO

COMMESSA	LOTTO	FASE	ENTE	TIPO DOC.	OPERA/DISCIPLINA	PROGR.	REV.	SCALA
R S 7 2	0 1	E	Z Z	D X	I S 0 2 0 2	0 0 3	A	

PROGETTAZIONE: ATI (Associazione Temporanea d'Imprese)

PROGETTI (Capogruppo Mandataria)

sab (Mandante)

Rev.	Descrizione	Redatto	Data	Verificato	Data	Approvato	Data
A	Emissione	A.Bel'	20.07.10	M.Maccherani	22.07.10	S. Esposito	12.01.10
B	Emissione	A.Bel'	19.09.11	M.Maccherani	19.09.11	S. Esposito	19.09.11

File: IS0202D26G03IA0003.dwg

IL Ellab.