I cavi di linea sono scelti ai sensi della riorma sui cavi IS 201 rev.c del 18.01.08

2 cavi di linea: 1x(16X1) per il loca e 1x(16x1) per le relazioni di linea

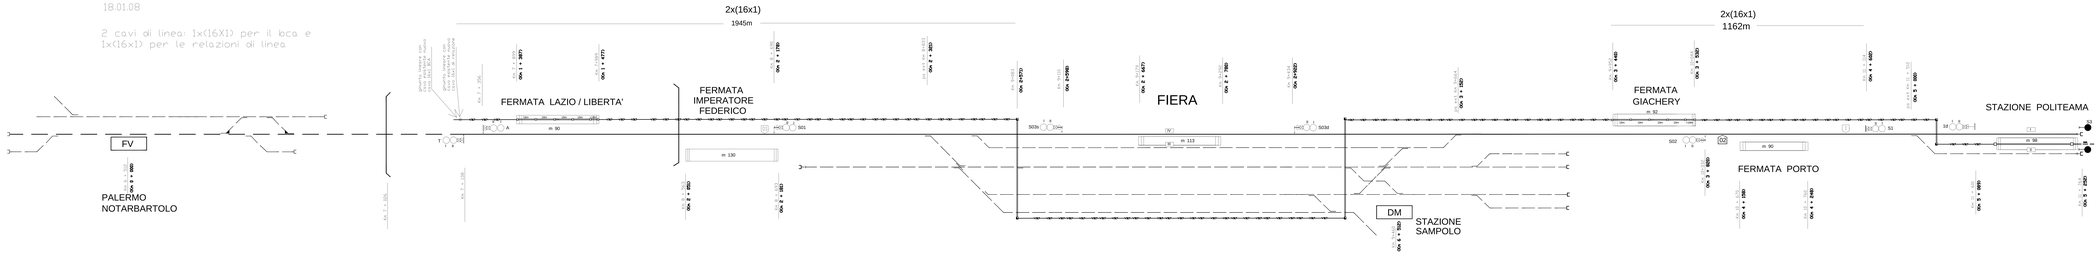

PZ2E7T0 :05x05x045 Tipo A

PZ2E7T0 :05x05x045 Tipo B

PZ2E7T0 :05x06x045 Tipo C

TUB: ø110

COMUNE DI PALERMO

COMMITTENTE:

RFI RETE FERROVIARIA ITALIANA
GRUPPO FERROVIE DELLO STATO

DIREZIONE LAVORI:

ITALFERR
GRUPPO FERROVIE DELLO STATO

IMPRESA ESECUTRICE:

TECHNIS

PROGETTO ESECUTIVO

PRIMO LOTTO FUNZIONALE CHIUSURA DELL'ANELLO FERROVIARIO IN SOTTERRANEO NEL TRATTO DI LINEA TRA LE STAZIONI DI PALERMO NOTARBARTOLO E GIACHERY E PROSEGUIMENTO FINO A POLITEAMA

FIERA SAMPOLO

PIANO CAVI E CANALIZZAZIONI DI LINEA

COMMESSA	LOTTO	FASE	ENTE	TIPO DOC.	OPERA/DISCIPLINA	PROGR.	REV.	SCALA
R S 1 L	0 1	E	Z Z	D X	I S 0 2 0 5	0 0 2	A	-

PROGETTAZIONE: ATI (Associazione Temporanea d'Imprese)

PROGE

(Capofila)

sab

(Mandante)

Rev.	Descrizione	Redatto	Data	Verificato	Data	Approvato	Data
A	Emissione	A.Dell'	26.07.10	M.Maschietto	27.07.10	S. Esposito	12.01.10
B	Emissione	A.Dell'	19.09.11	M.Maschietto	19.09.11	S. Esposito	19.09.11

File: RS1L01E0ZDXIS0205002A.dwg

n. Elab.: