

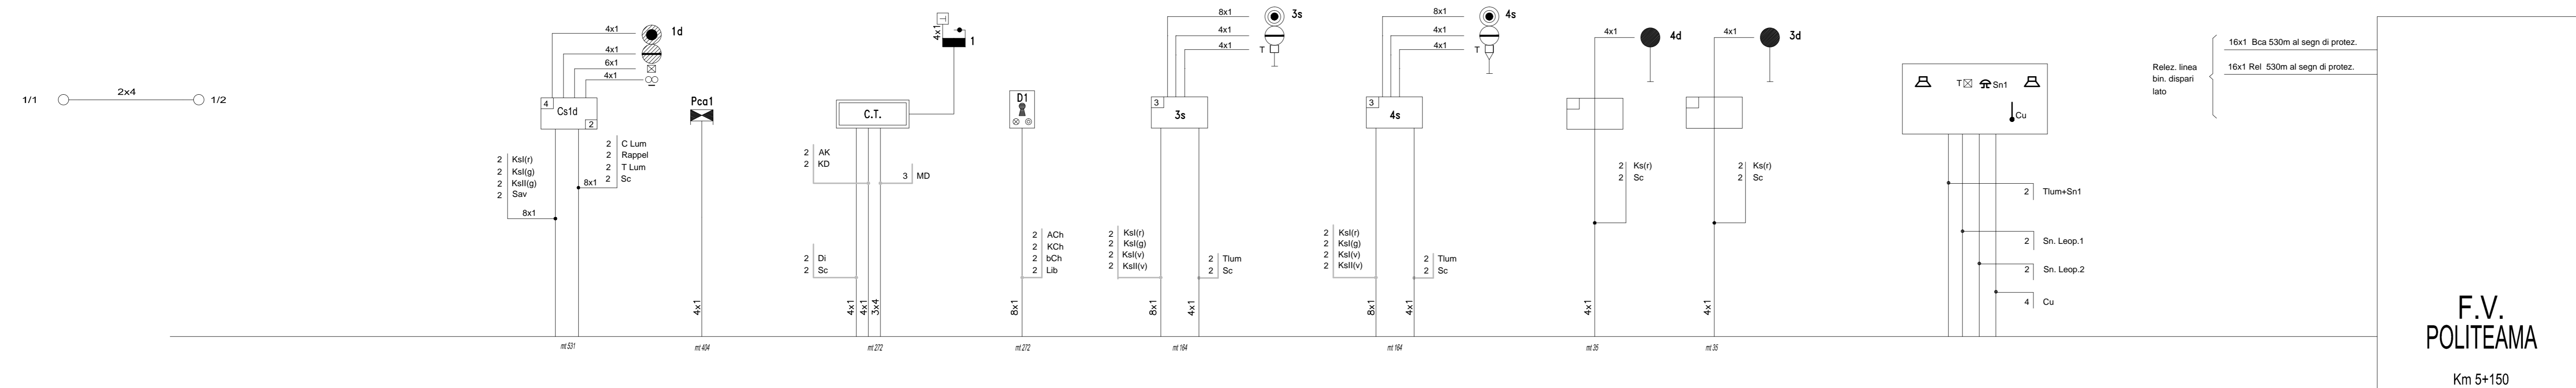
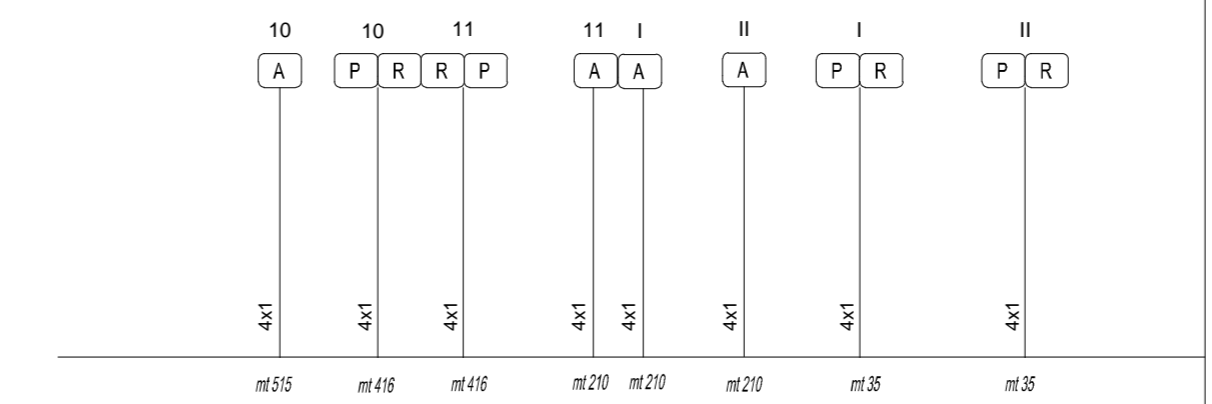
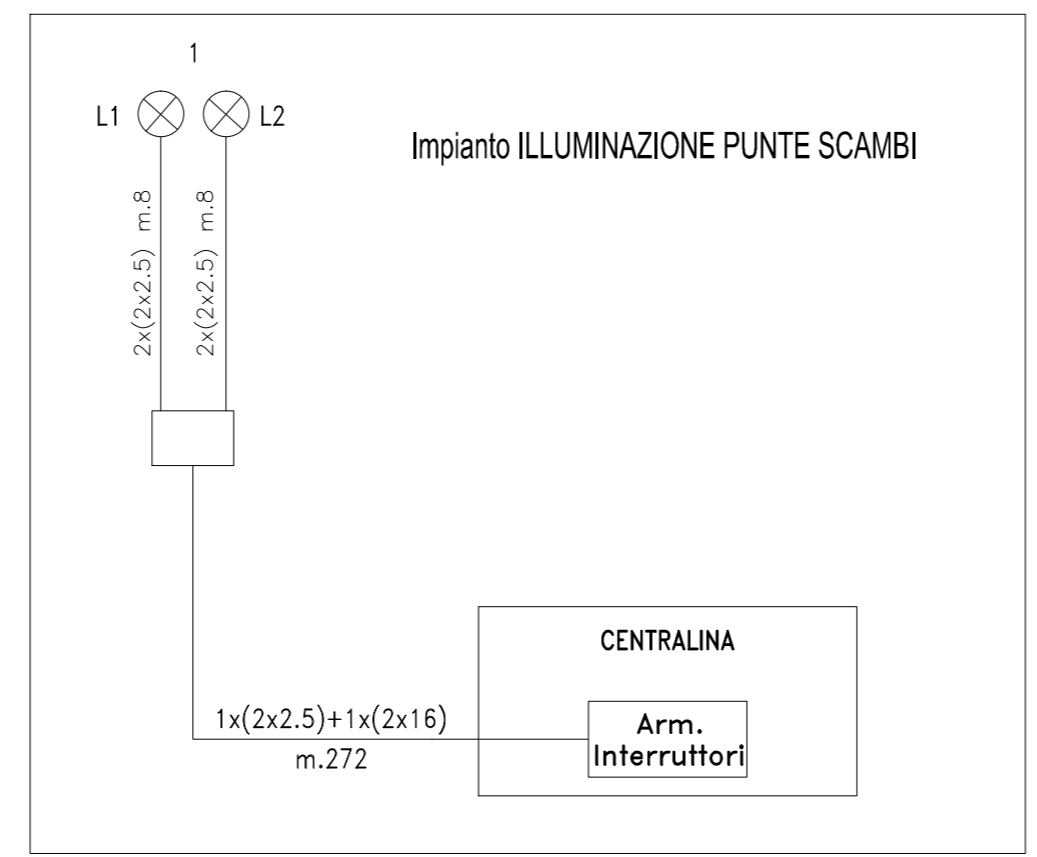


I cavi di segnalamento sono scelti ai sensi della norma sui cavi IS201 rev.c del 18.01.08

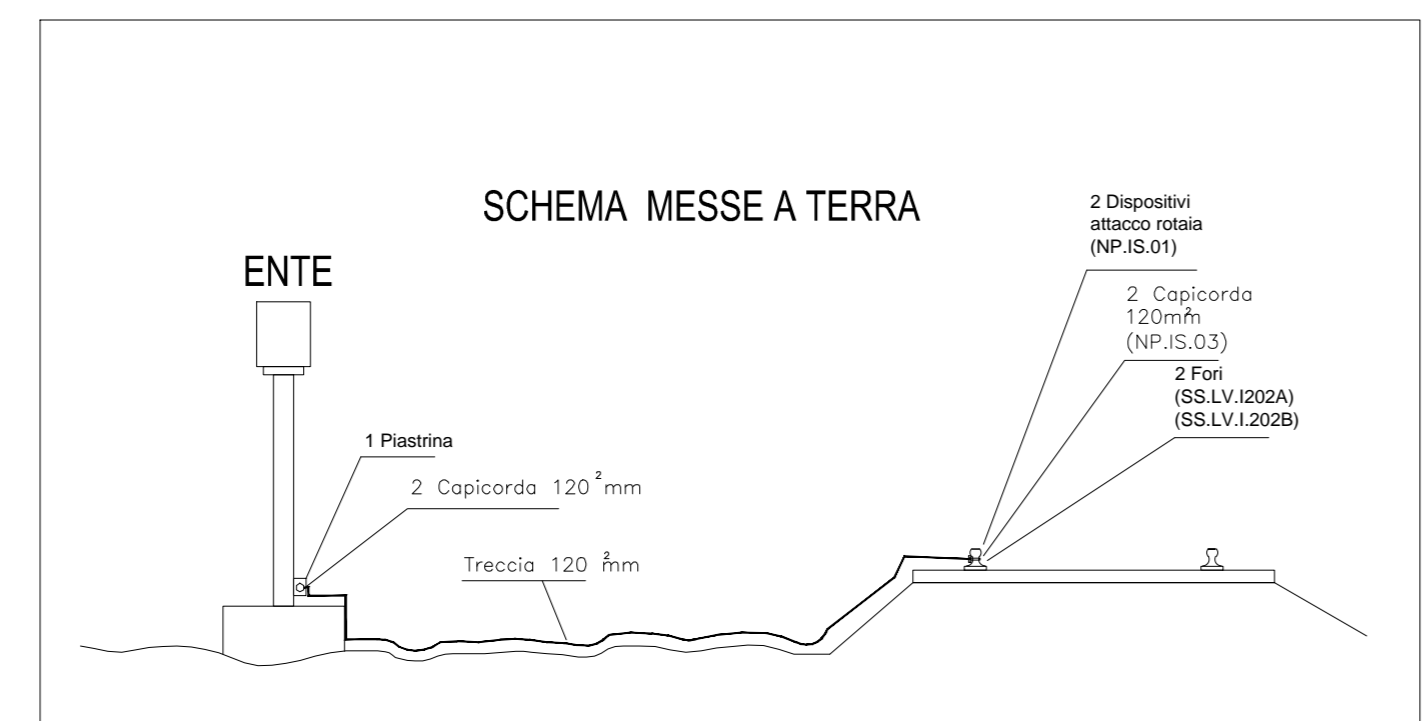

F.V.  
POLITEAMA  
Km 5+150

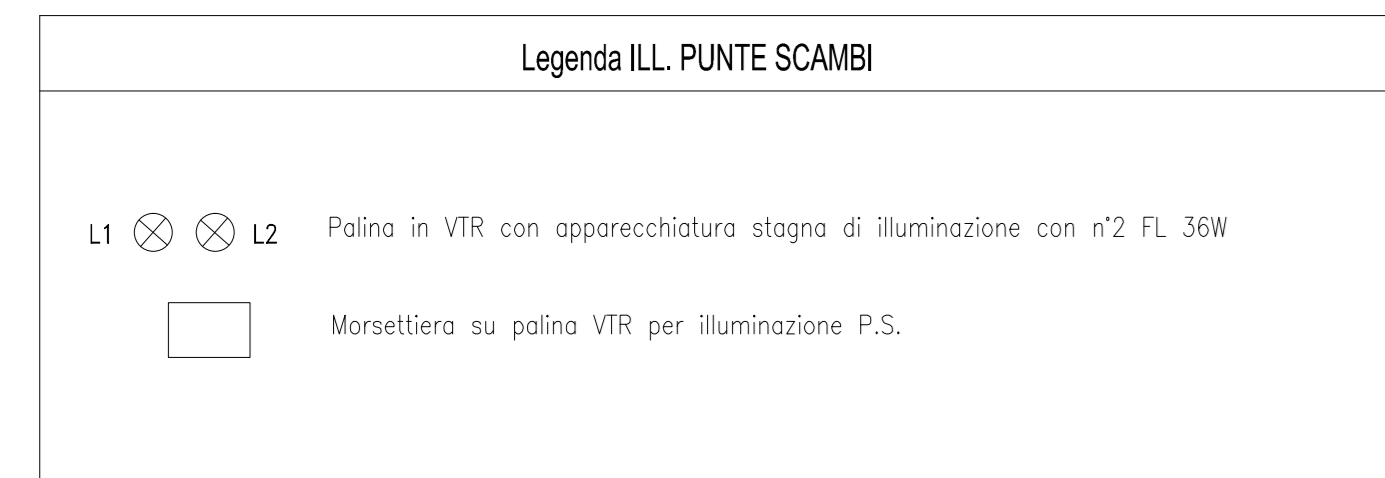

**PROGETTO ESECUTIVO**  
**PRIMO LOTTO FUNZIONALE CHIUSURA DELL'ANELLO FERROVIARIO IN SOTTERRANEO NEL TRATTO DI LINEA TRA LE STAZIONI DI PALERMO NOTARBARTOLO E GIACHERY E PROSEGUIMENTO FINO A POLITEAMA**

POLITEAMA  
 PIANO CAVI

COMMESSA	LOTTO	FASE	ENTE	TIPO DOC.	OPERA/DISCIPLINA	PROGR.	REV.	SCALA
RS1L	01	EZZDX	IS0302	001	B			

PROGETTAZIONE: ATI (Associazione Temporanea d'Imprese)

PROGETTAZIONE: (Capogruppo Mandataria)

(Mandante)

Rev.	Descrizione	Redatto	Data	Verificato	Data	Approvato	Data
A	Emissione	A.Belà	20.07.10	R. Piccirillo	22.07.10	S. Esposito	12.01.10
B	Emissione	A.Belà	19.09.11	R. Piccirillo	19.09.11	S. Esposito	19.09.11