
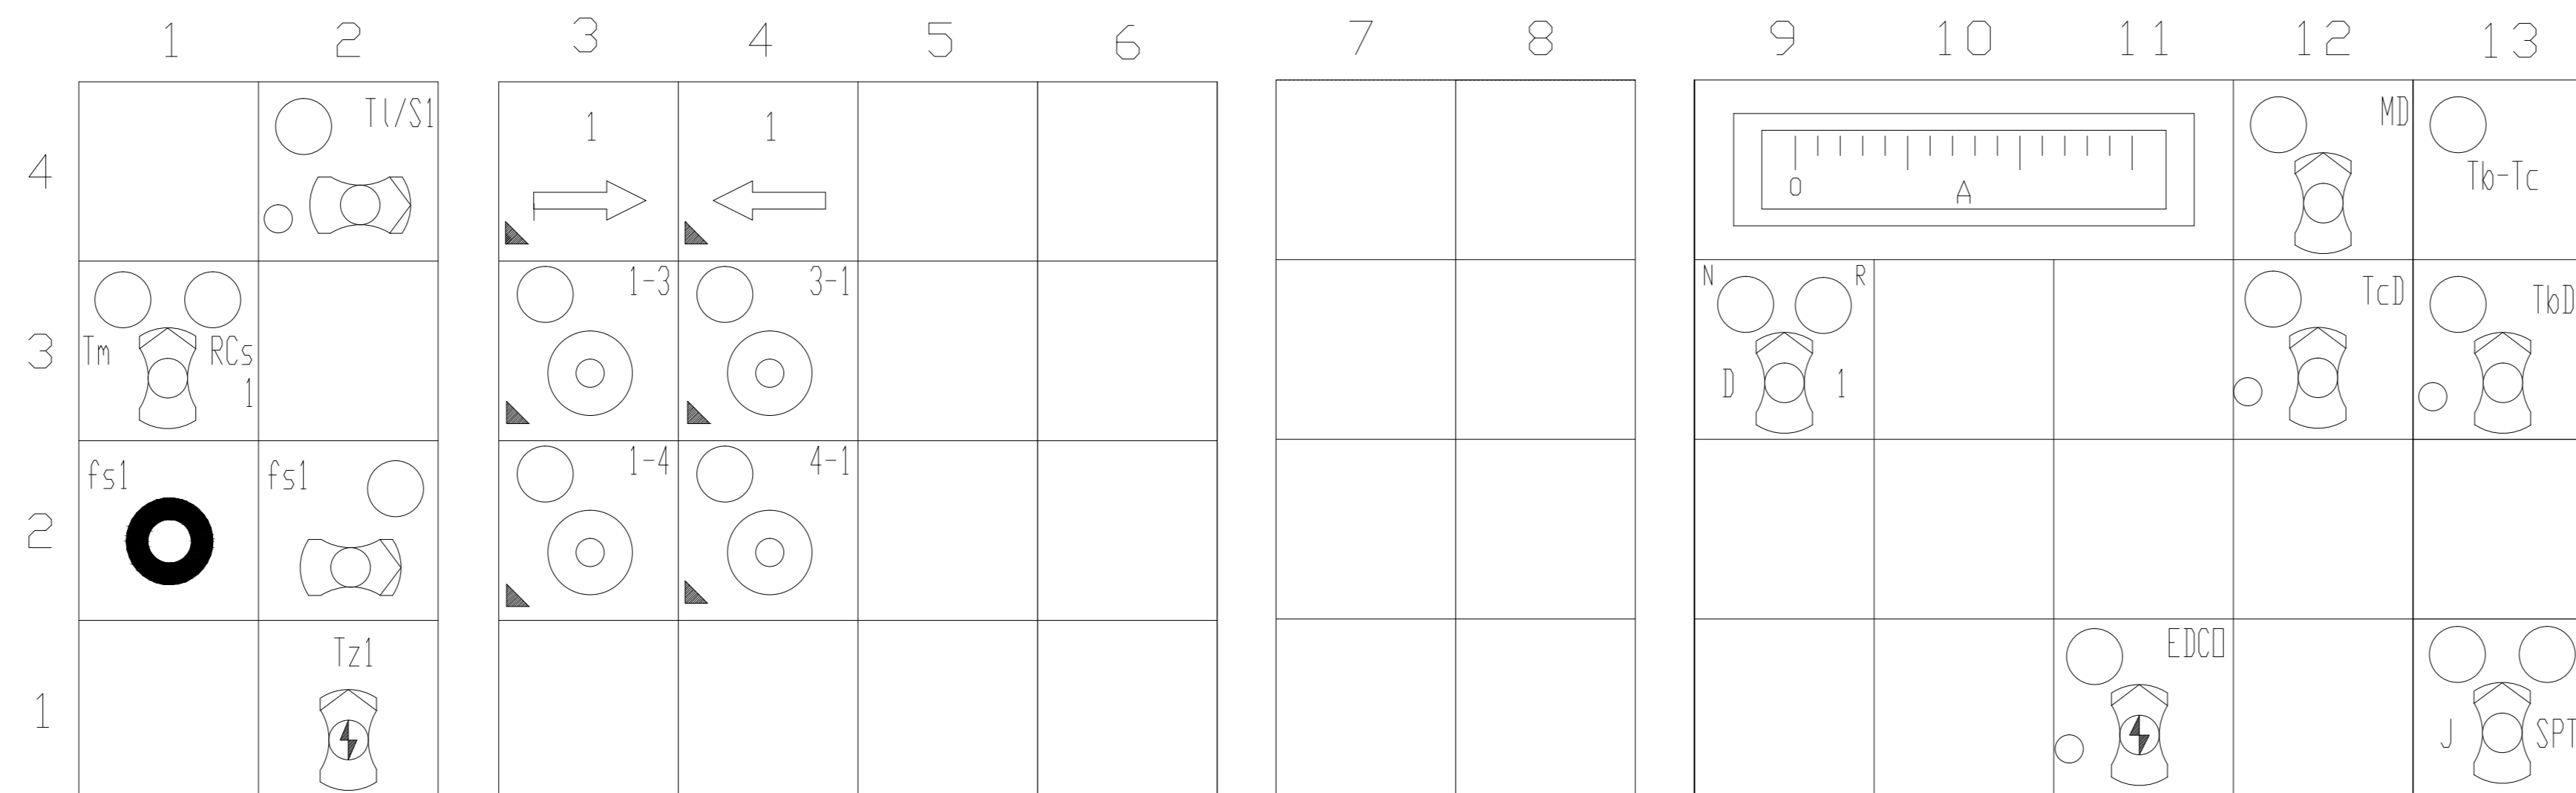



Vano in corrispondenza della piastra telefonica

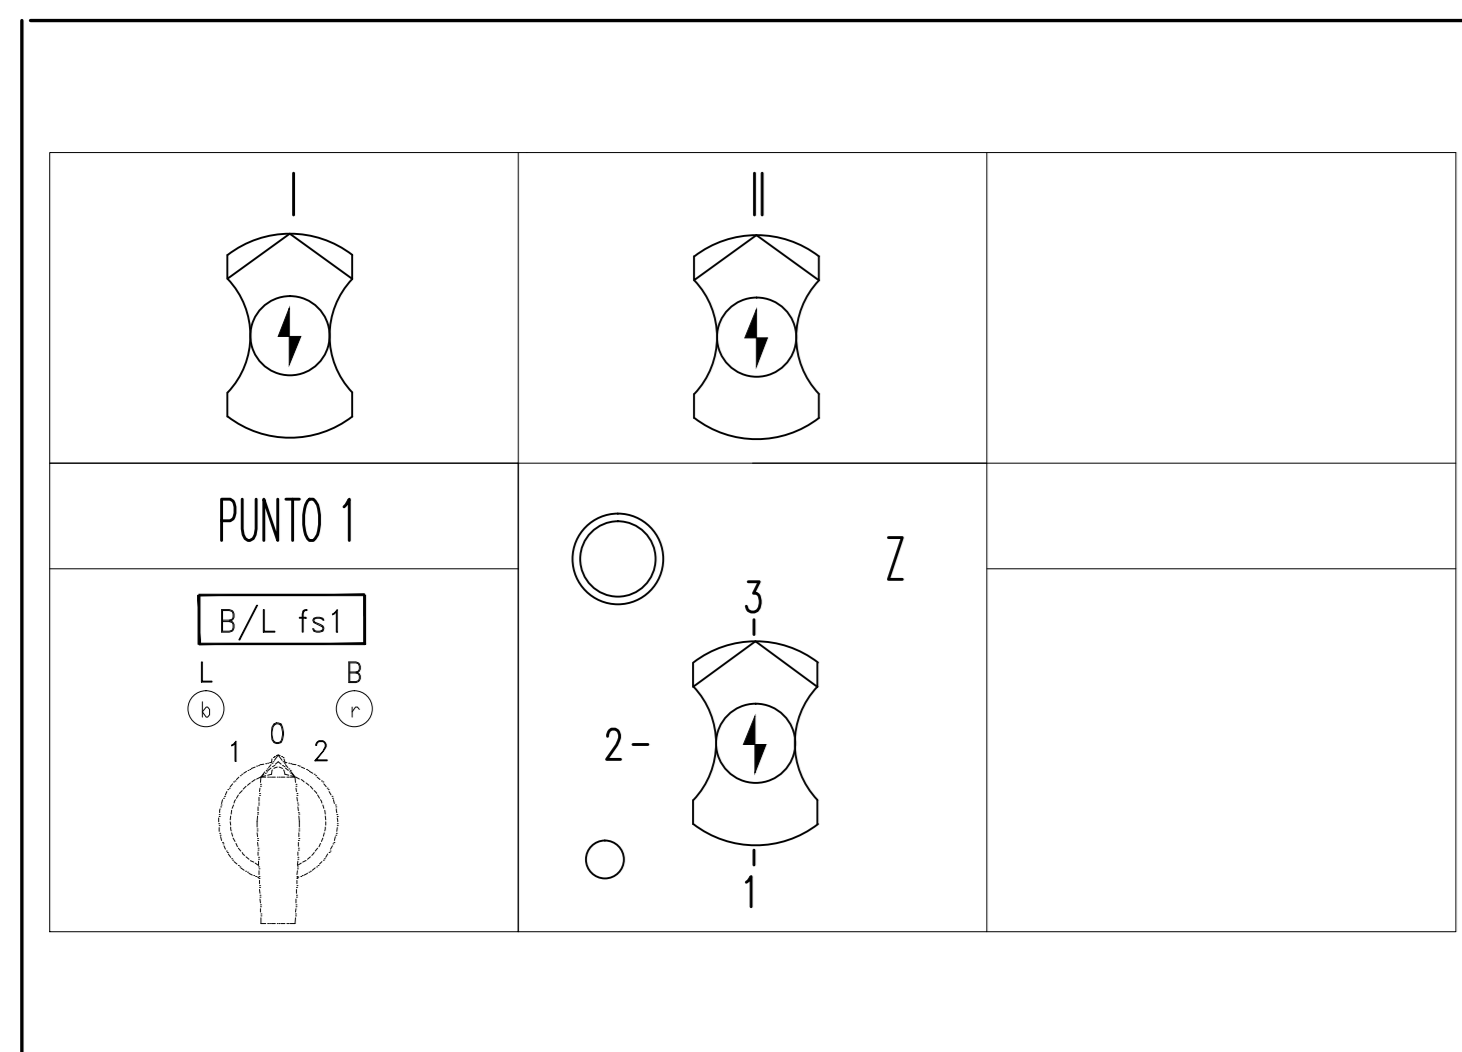

COMUNE DI PALERMO  COMMITTENTE: 

DIREZIONE LAVORI: 

IMPRESA ESECUTRICE: 

PROGETTO ESECUTIVO
PRIMO LOTTO FUNZIONALE CHIUSURA DELL'ANELLO FERROVIARIO IN SOTTERRANEO NEL TRATTO DI LINEA TRA LE STAZIONI DI PALERMO NOTARBARTOLO E GIACHERY E PROSEGUIMENTO FINO A POLITEAMA

POLITEAMA
 BANCO DI MANOVRA

COMMESSA	LOTTO	FASE	ENTE	TIPO DOC.	OPERA/DISCIPLINA	PROGR.	REV.	SCALA
RS1L	01	E	ZZ	DX	IS0302	002	A	-

PROGETTAZIONE: ATI (Associazione Temporanea d'Imprese)

 (Capogruppo Mandataria)  (Mandante)

Rev.	Descrizione	Redatto	Data	Verificato	Data	Approvato	Data
A	Emissione	A.Belà	20.07.10	M.Mascherucci	22.07.10	S. Esposito	12.01.10