
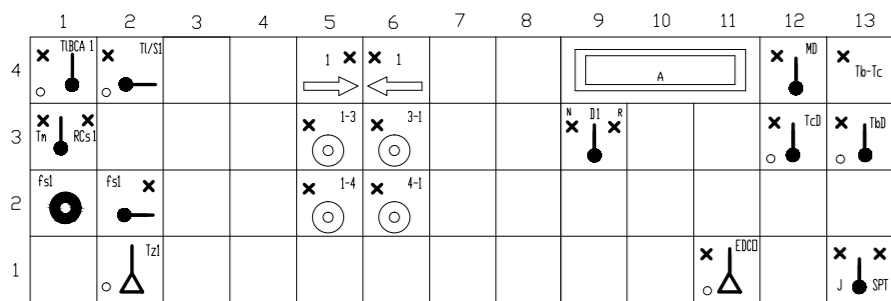


(PANNELLO AD USO DEL PERSONALE TECNICO)

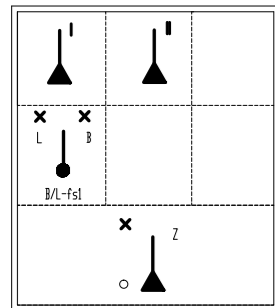


FIERA/SAMPOLO

FERMATA PORTO

STAZIONE POLITEAMA

Accoppiato al segnale di partenza di Fiera

PROSPETTO CAPIENZA BINARIO	
STAZ.	
I Politeama	m 143
II Politeama	m 143

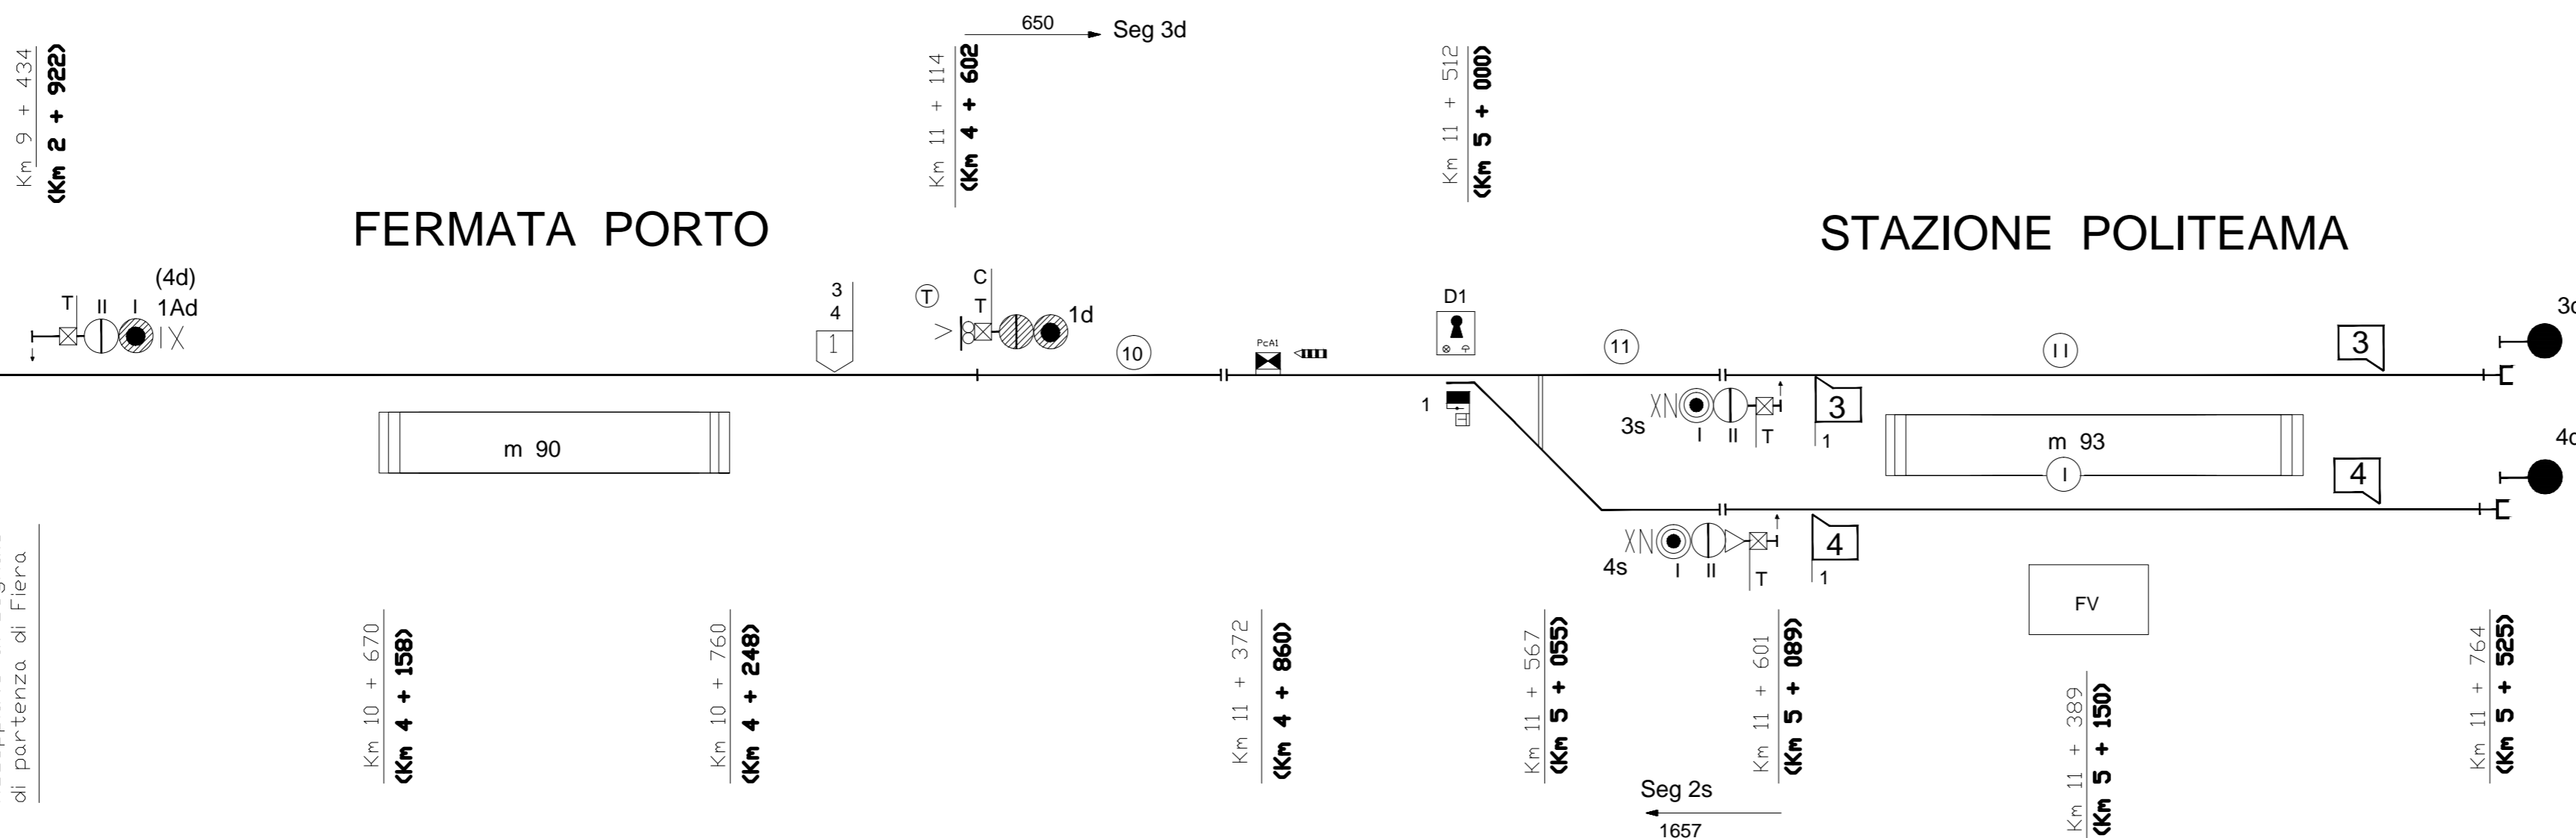

COMUNE DI PALERMO

COMMITTENTE:

DIREZIONE LAVORI:

IMPRESA ESECUTRICE:

PROGETTO ESECUTIVO
PRIMO LOTTO FUNZIONALE CHIUSURA DELL'ANELLO FERROVIARIO IN SOTTERRANEO NEL TRATTO DI LINEA TRA LE STAZIONI DI PALERMO NOTARBARTOLO E GIACHERY E PROSEGUIMENTO FINO A POLITEAMA

POLITEAMA

PIANO SCHEMATICO

COMMESSA	LOTTO	FASE	ENTE	TIPO DOC.	OPERA/DISCIPLINA	PROGR.	REV.	SCALA
RS72	01	E	ZZ	DX	IS0303	001	B	-

PROGETTAZIONE: ATI (Associazione Temporanea d'Imprese)

(Capogruppo Mandataria) (Mandante)

Rev.	Descrizione	Redatto	Data	Verificato	Data	Approvato	Data
A	Emissione	CEC/je	20.07.10	M. Mascherucci	22.07.10	S. Esposito	12.01.10
B		CEC/je	19.09.11	M. Mascherucci	19.09.11	S. Esposito	19.09.11