

COMUNE DI PALERMO



COMMITTENTE:



DIREZIONE LAVORI:



IMPRESA ESECUTRICE:



PROGETTO ESECUTIVO

PRIMO LOTTO FUNZIONALE CHIUSURA DELL'ANELLO FERROVIARIO IN SOTTERRANEO NEL TRATTO DI LINEA TRA LE STAZIONI DI PALERMO NOTARBARTOLO E GIACHERY E PROSEGUIMENTO FINO A POLITEAMA

TRATTA PALERMO N.-GIACHERY-POLITEAMA

LINEA DI CONTATTO

POSTO DI RA IN GALLERIA RANCHIBILE

COMMESSA	LOTTO	FASE	ENTE	TIPO DOC.	OPERA/DISCIPLINA	PROGR.	REV.	SCALA
R S 7 2	0 1	E	Z Z	D X	L C 0 0 0 0	0 1 0	B	----

PROGETTAZIONE: ATI (Associazione Temporanea d'Imprese)



(Capogruppo Mandataria)




 





 


(Mandante)


Rev.	Descrizione	Redatto	Data	Verificato	Data	Approvato	Data
A	Prima emissione	P.FAZIO	13/09/2010	V.MORELLI	13/09/2010	S.ESPOSITO	13/09/2010
B	Emesso a seguito istruttoria ITALFERR	P.FAZIO	19/09/2011	V.MORELLI	19/09/2011	S.ESPOSITO	19/09/2011

File: RS72 01 E ZZ DX LC0000 010.dwg

LEGENDA





-  FILI DI CONTATTO ATTIVI
-  FILI DI CONTATTO INATTIVI
-  CORDA PORTANTE
-  ASSE BINARIO
-  GRAPPA DI ORMEGGIO ASIMMETRICA
-  GRAPPA DI ORMEGGIO SIMMETRICA
-  ORMEGGIO CONDUTTURA
-  DISPOSITIVO DI TENSIONATURA A MOLLA
-  ISOLATORE DI ORMEGGIO
-  NUMERO DELLA SOSPENSIONE

**SCHEMA DEL POSTO DI REGOLAZIONE AUTOMATICA
GALLERIA RANCHIBILE**

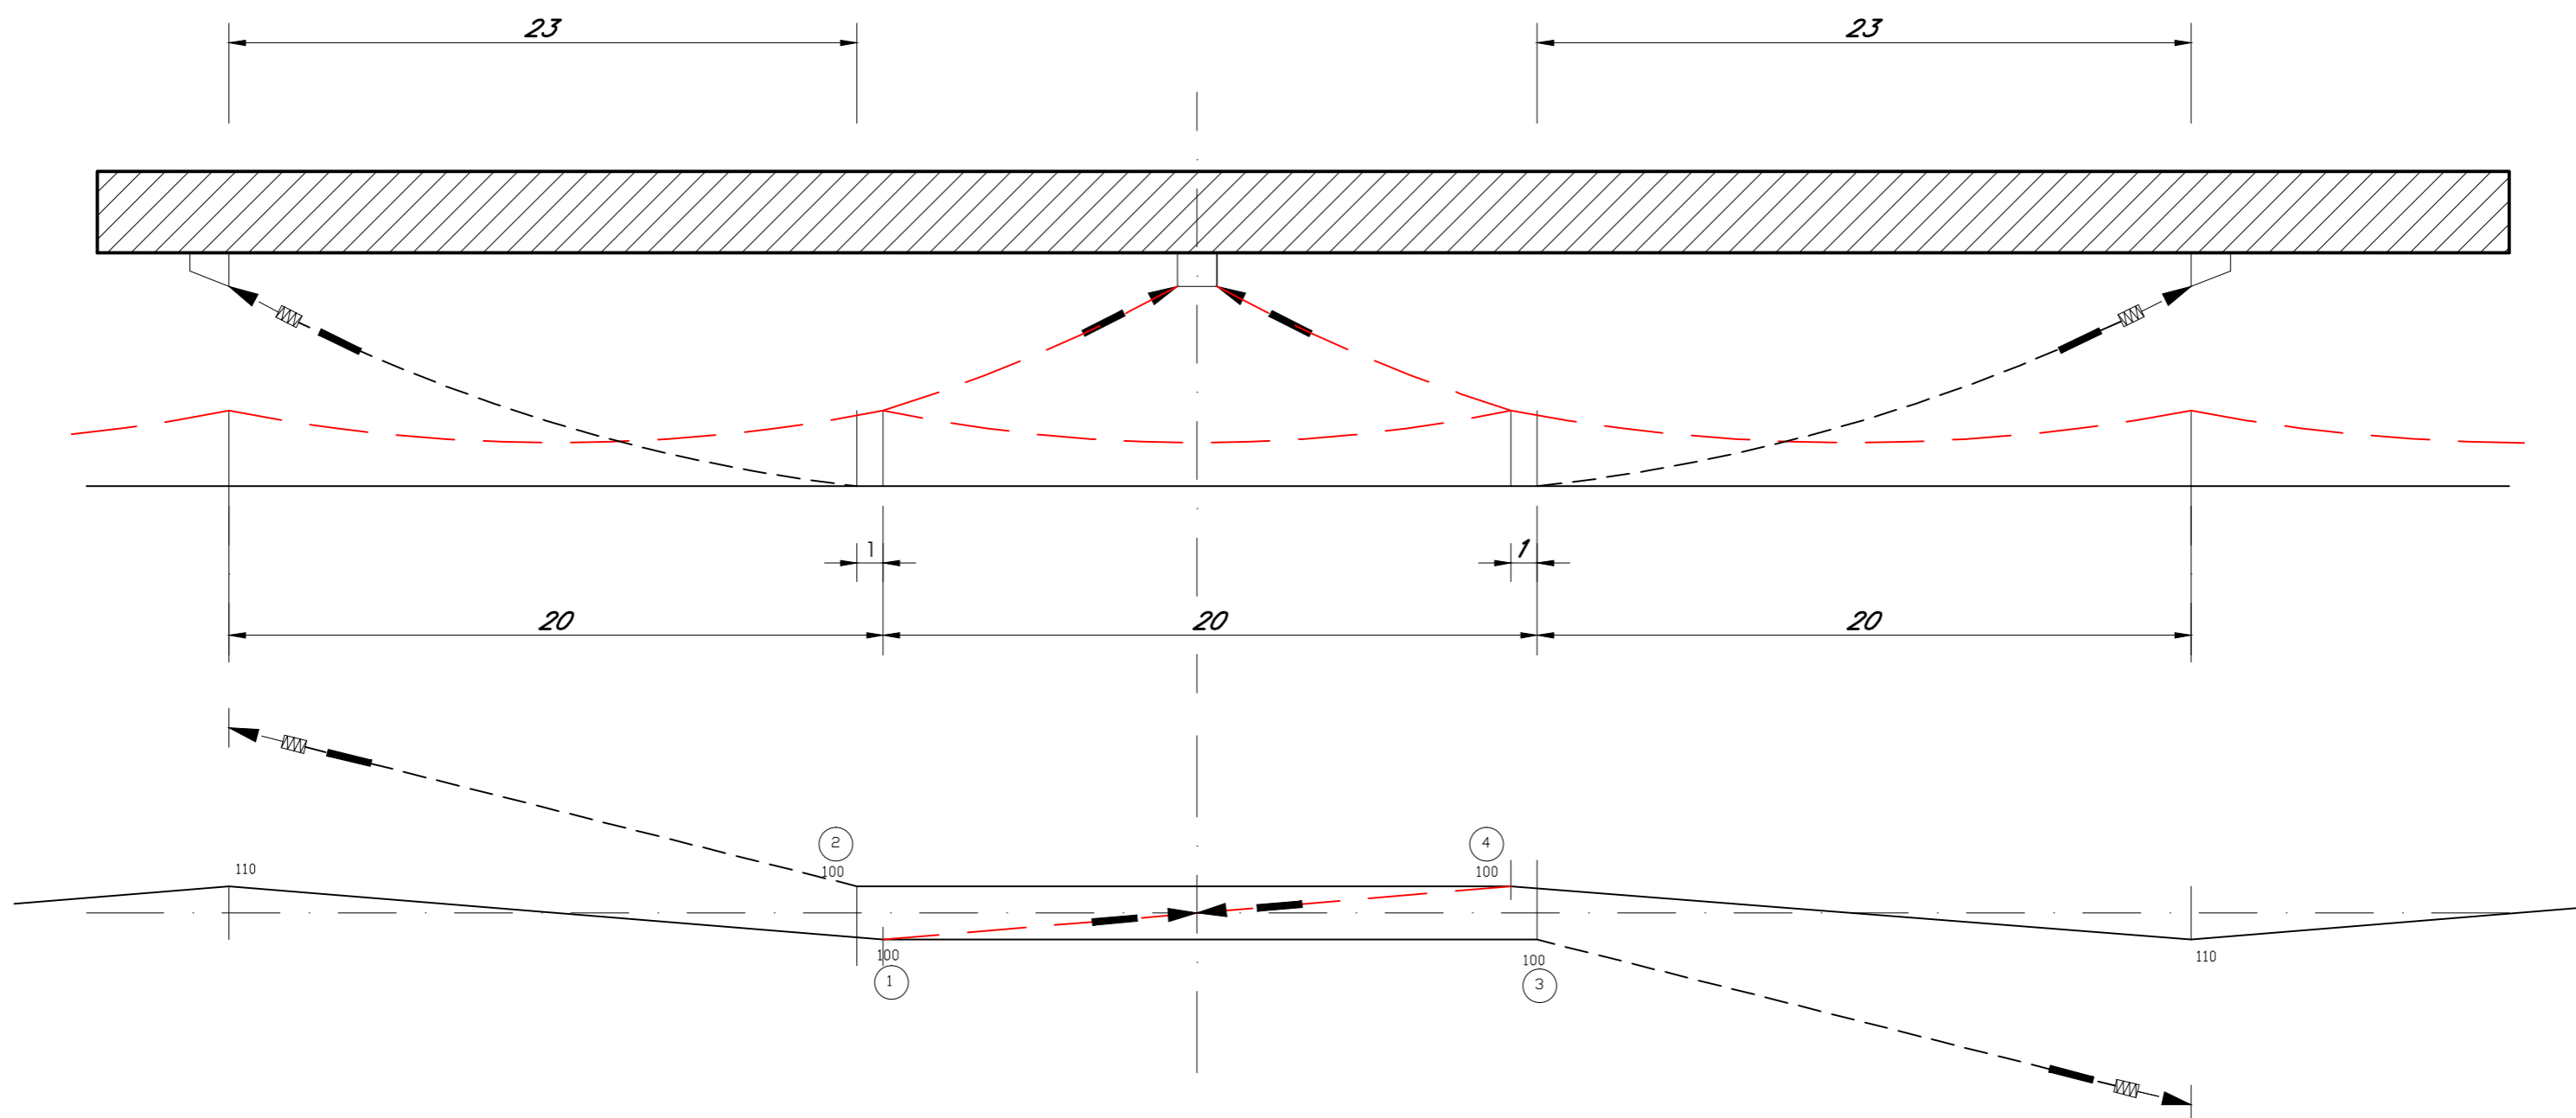


Scala:	=	
	+	
File: RS72 01 E ZZ DX LC0000 010.dwg	Foglio	Segue
	02	03

**SEZIONI E PIANTE DELLA DISPOSIZIONE DELLE SOSPENSIONI
GALLERIA RANCHIBILE**
scala 1:50

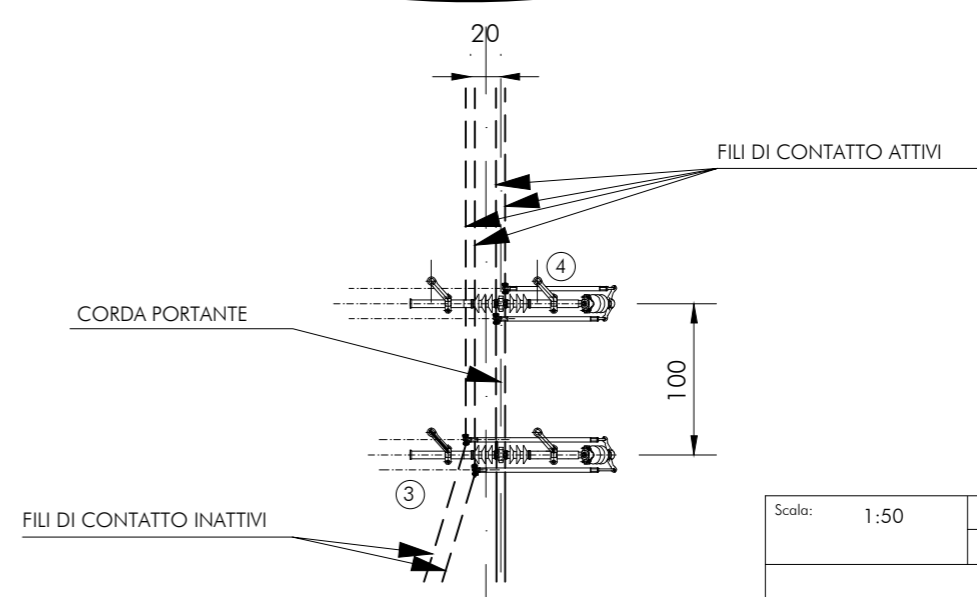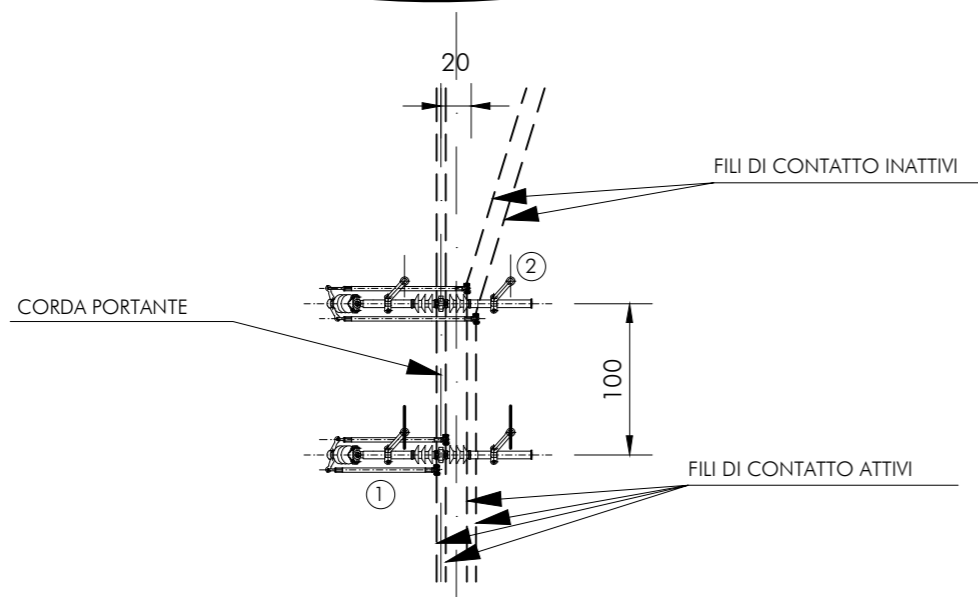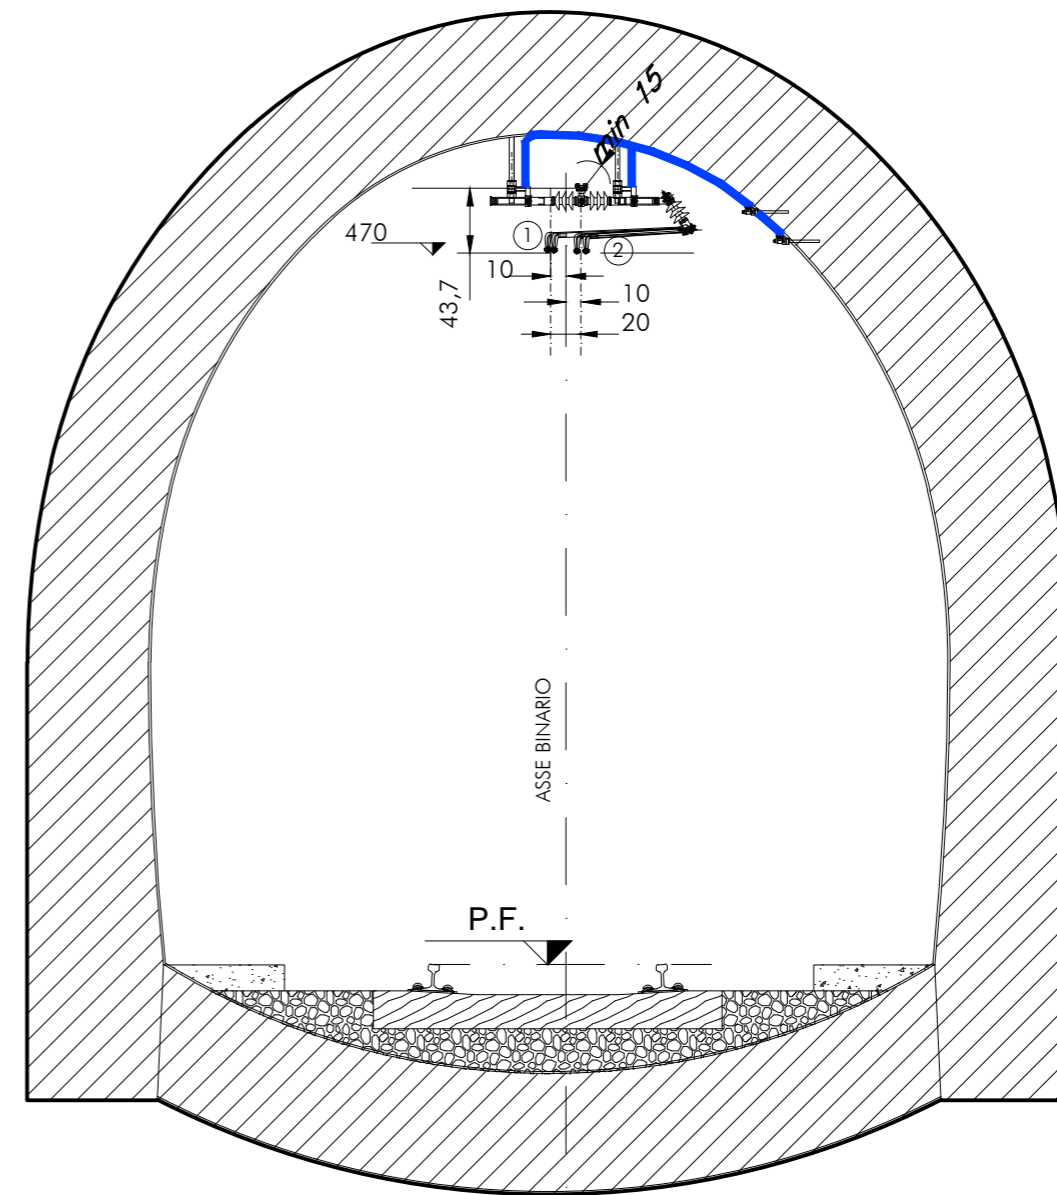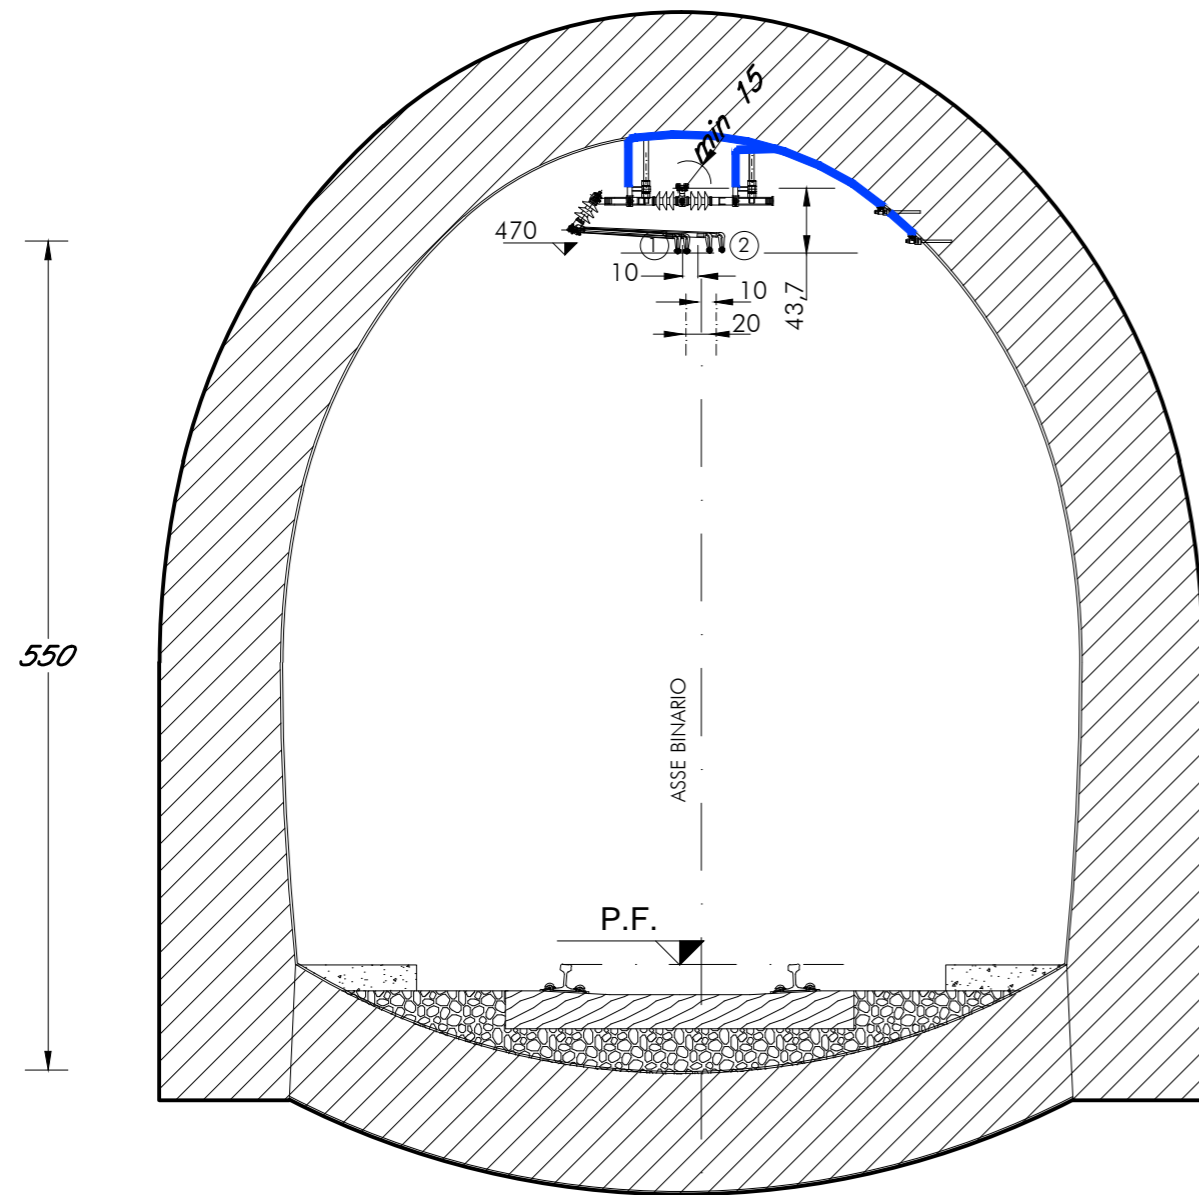

Scala:	1:50	=	
		+	
File: R572 01 E ZZ DX LC0000 010.dwg	Foglio	03	Segue
			04

**SEZIONE E PIANTA DELLA DISPOSIZIONE DELL'ORMEGGIO DEI FILI DI CONTATTO
GALLERIA RANCHIBILE**
scala 1:50

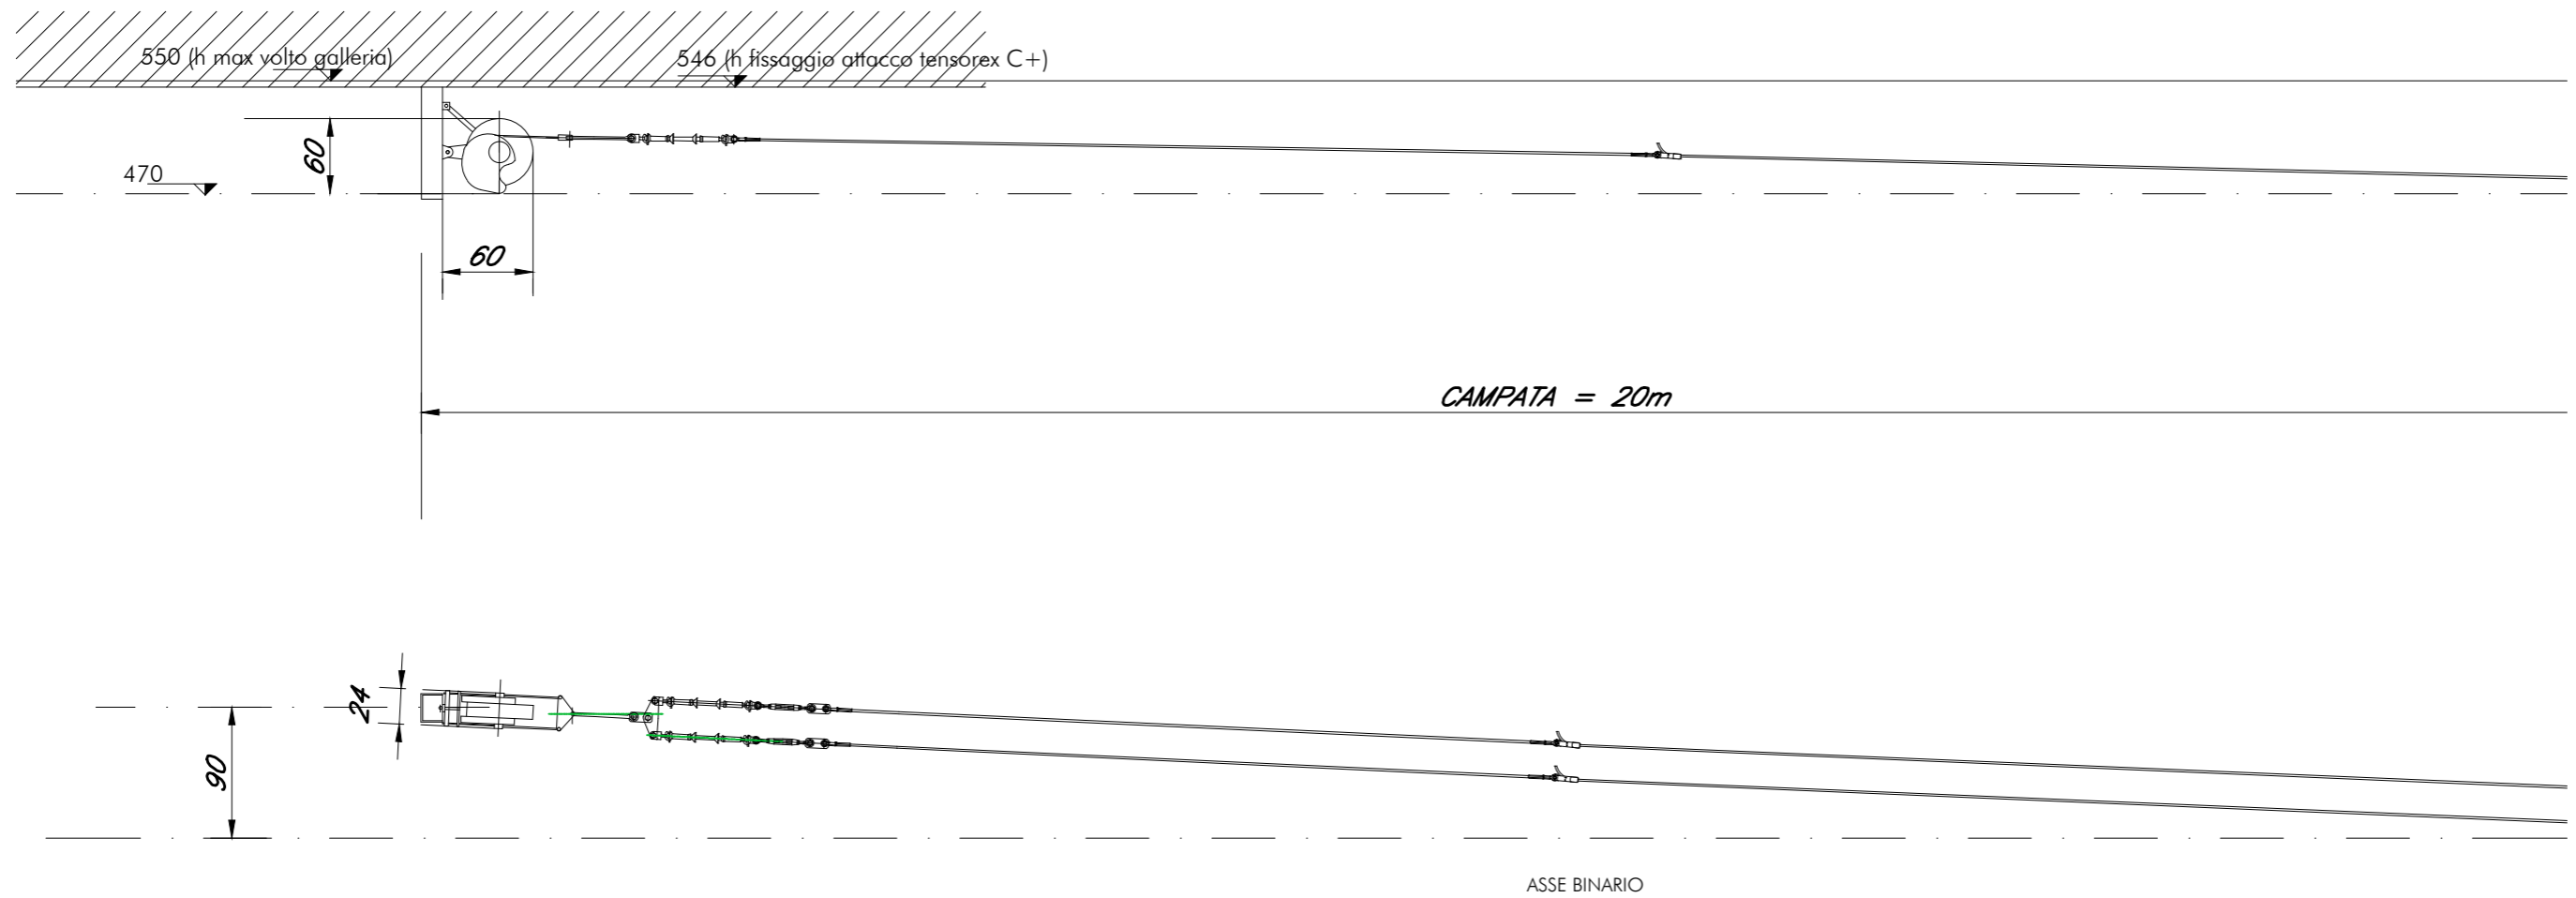

Scala:	1:50	=	
		+	
File: RS72 01 E ZZ DX LC0000 010.dwg	Foglio	Segue	
	04	/	