



IMPRESA ESECUTRICE:



PROGETTO ESECUTIVO

PRIMO LOTTO FUNZIONALE CHIUSURA DELL'ANELLO FERROVIARIO IN SOTTERRANEO NEL TRATTO DI LINEA TRA LE STAZIONI DI PALERMO NOTARBARTOLO E GIACHERY E PROSEGUIMENTO FINO A POLITEAMA

SISTEMI DI RADIOPROPAGAZIONE IN GALLERIA IMPIANTO TRA LA FERMATA GIACHERY E STAZIONE DI POLITEAMA SCHEMATICO MAT


COMMESSA LOTTO FASE ENTE TIPO DOC. OPERA/DISCIPLINA Progr. REV. SCALA
R S 7 2 0 1 E Z Z D X R G 0 0 0 1 0 0 1 A /

PROGETTAZIONE: ATI (Associazione Temporanea d'Imprese)

PROGETTAZIONE
GRUPPO
INGEGNERIA
PROGIN s.p.a.

sab
 gruppo ecc.
 (Mandatante)

Rev.	Descrizione	Redatto	Data	Verificato	Data	Approvato	Data
A	Emissione	M. Perrino	07.01.10	R. Piccolillo	08.01.10	S. Esposito	12.01.10
B	EMESSO A SEGUITO ISTRUTTORIA ITALFERR	M. Perrino	19.09.11	R. Piccolillo	19.09.11	S. Esposito	19.09.11

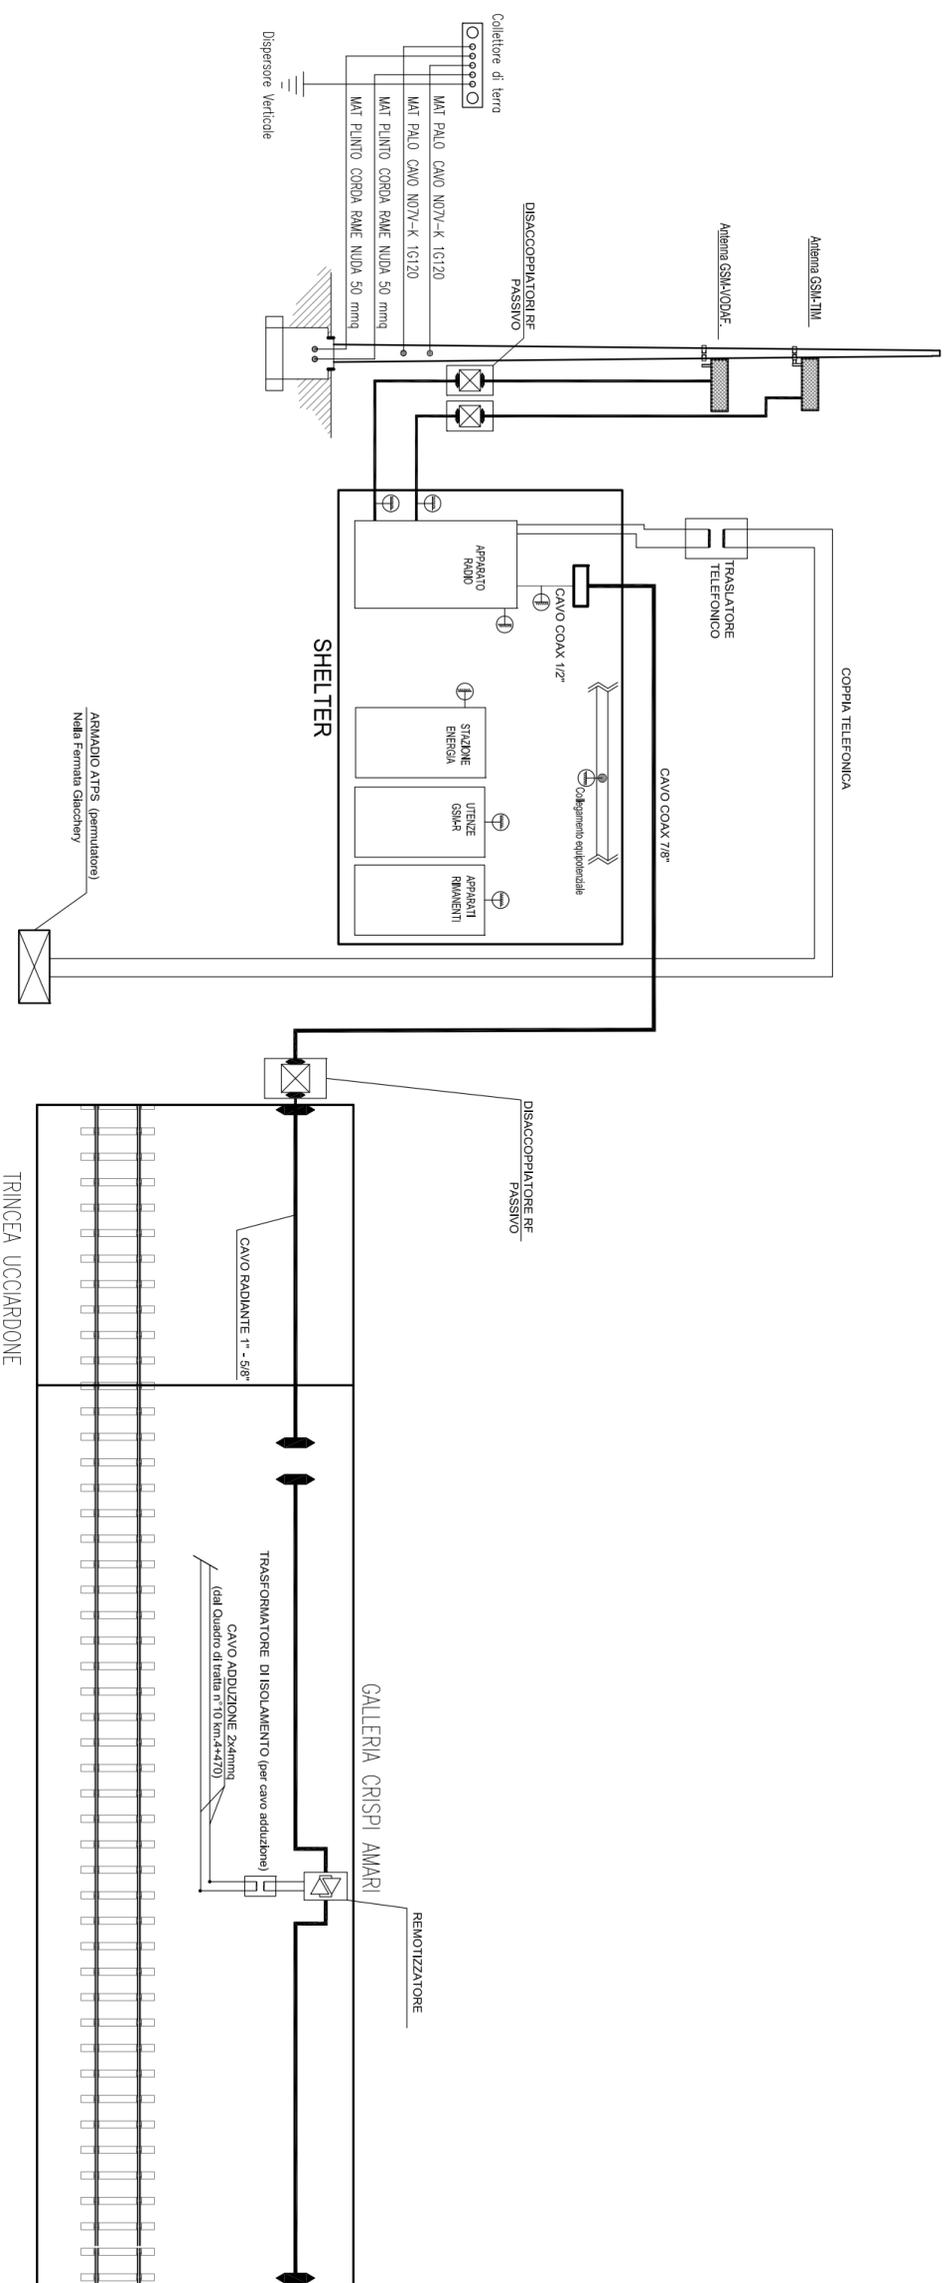

DESCRIZIONE	MATERIALE	POSA
① Dispersore intenz. orizzontale	Corda in rame nudo 70mmq	Interrota
② Conduttore di terra	Corda rame G/V 50mmq	Tubo in PVC ø32mm
③ Conduitt. di terra collegam. di Diodo alla terra esist.	n°2 corde in rame isolato G/V 120mmq	/
④ Dispersore intenz. orizzontale	Corda rame nudo 50mmq	annegata
⑤ Collegamenti equipotenziali	Corda rame G/V 16mmq	Tubo in PVC ø32mm
⚡ Dispersore intenz. verticale in pozz. 50x50 in cis	Tondo in acciaio ramato DN20mm	Interrota
⚡ Collettore di terra	Plastra in acciaio ramato	Fissata tramite isolatori
⊠ (3) Disaccoppiatore RF passivo (attivo)	DBS (DBA)	Pozzetto ingresso (uscito) coax