



STAZIONE NOTARBARTOLO

ARMADIO IN TECNICA N3
KM 0+000

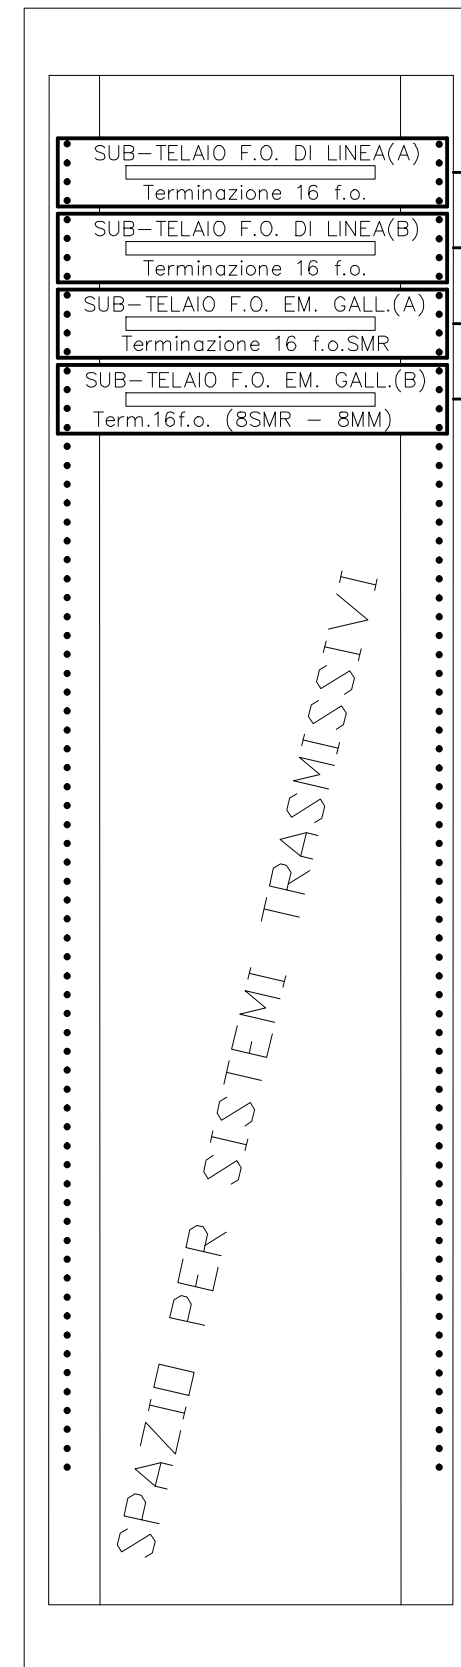

- CAVO 32 F.O. alla Fermata Libertà Terminato completamente (1-16)
- Terminato completamente (17-32)
- CAVO 32 F.O. (24smr + 8 mm) Sicurezza Galleria-terminato 1-16smr
- terminato completamente (8smr + 8 mm)

ATPS
KM 0+000

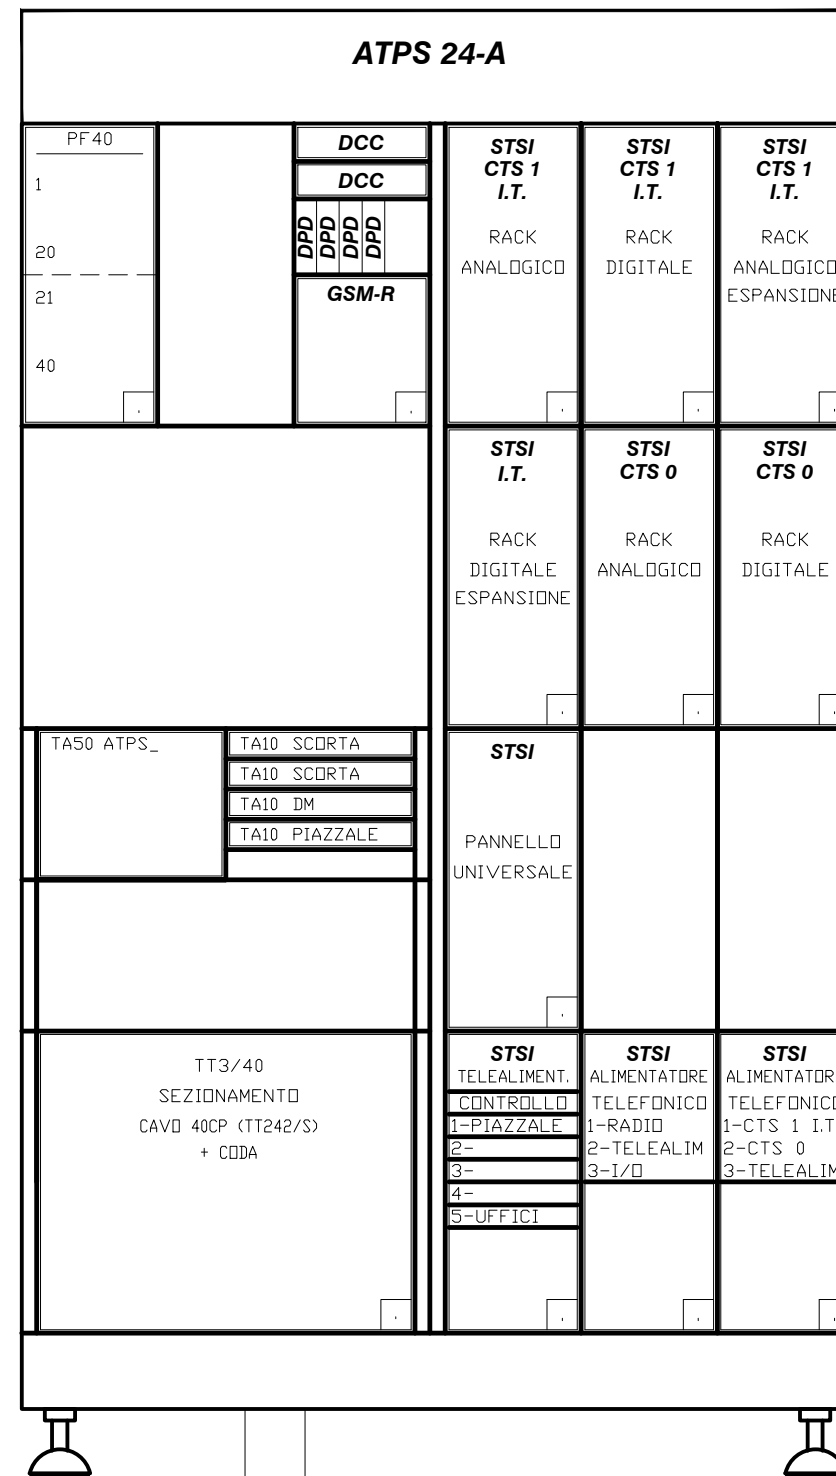

CAVO 40CP ALLA FERMATA LIBERTÀ
CAVO 50CP PATTERSON ALL'ATPS ESIST.

COMUNE DI PALERMO



COMMITTENTE:



DIREZIONE LAVORI:



IMPRESA ESECUTRICE:



PROGETTO ESECUTIVO

PRIMO LOTTO FUNZIONALE CHIUSURA DELL'ANELLO FERROVIARIO IN SOTTERRANEO NEL TRATTO DI LINEA TRA LE STAZIONI DI PALERMO NOTARBARTOLO E GIACHERY E PROSEGUIMENTO FINO A POLITEAMA

ADEGUAMENTO STSI

SCHEMA OCCUPAZIONE ARMADI TLC - ATPS E N3
STAZIONE NOTARBARTOLO

COMMESSA	LOTTO	FASE	ENTE	TIPO DOC.	OPERA/DISCIPLINA	PROGR.	REV.	SCALA
RS72	01	E	ZZ	DX	ST0001	002	B	/

PROGETTAZIONE: ATI (Associazione Temporanea d'Imprese)



(Capogruppo Mandataria)



(Mandante)

Rev.	Descrizione	Redatto	Data	Verificato	Data	Approvato	Data
A	Emissione	M. Perrino	07.01.10	R. Piccirillo	08.01.10	S. Esposito	12.01.10
B	EMESSO A SEGUITO ISTRUTTORIA ITALFERR	M. Perrino	19.09.11	R. Piccirillo	19.09.11	S. Esposito	19.09.11

File: RS7201EZZDXST0001002B

n. Elab.: