


# FERMATA IMPERATORE FEDERICO

ARMADIO IN TECNICA N3  
KM 2+100

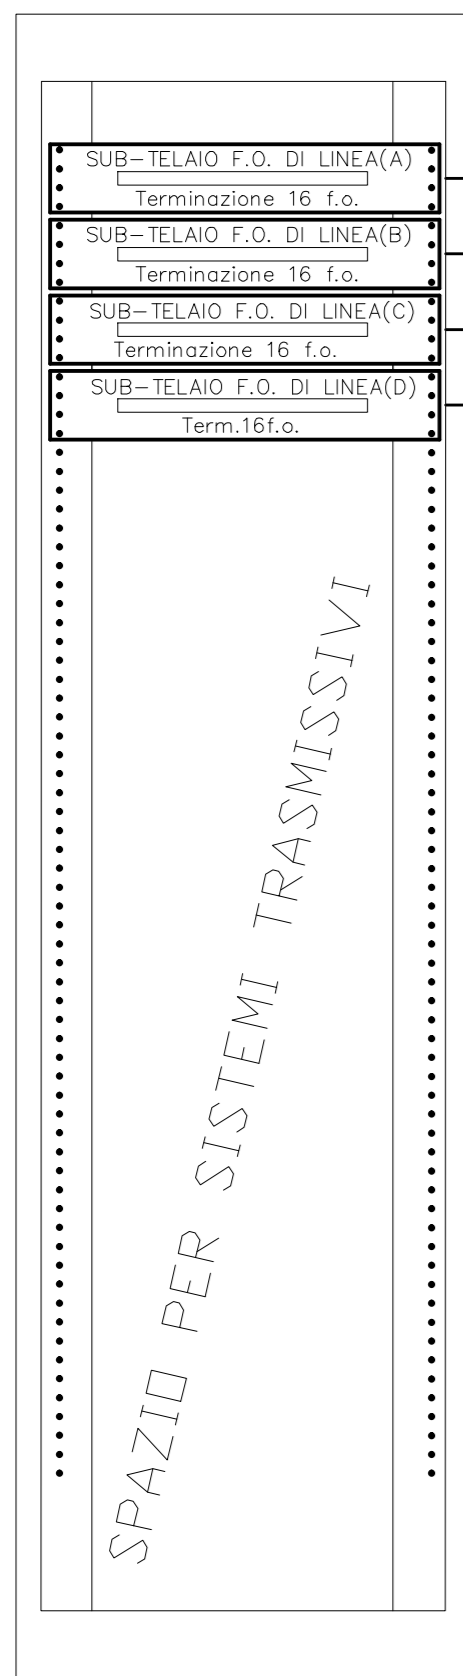


CAVD 32 F.D. dalla Fermata Libertà  
Terminato completamente (1-16)

Terminato completamente (17-32)

CAVD 32 F.D. alla Stazione Fiera  
Terminato completamente (1-16)

Terminato completamente (17-32)

ATPS  
KM 2+100

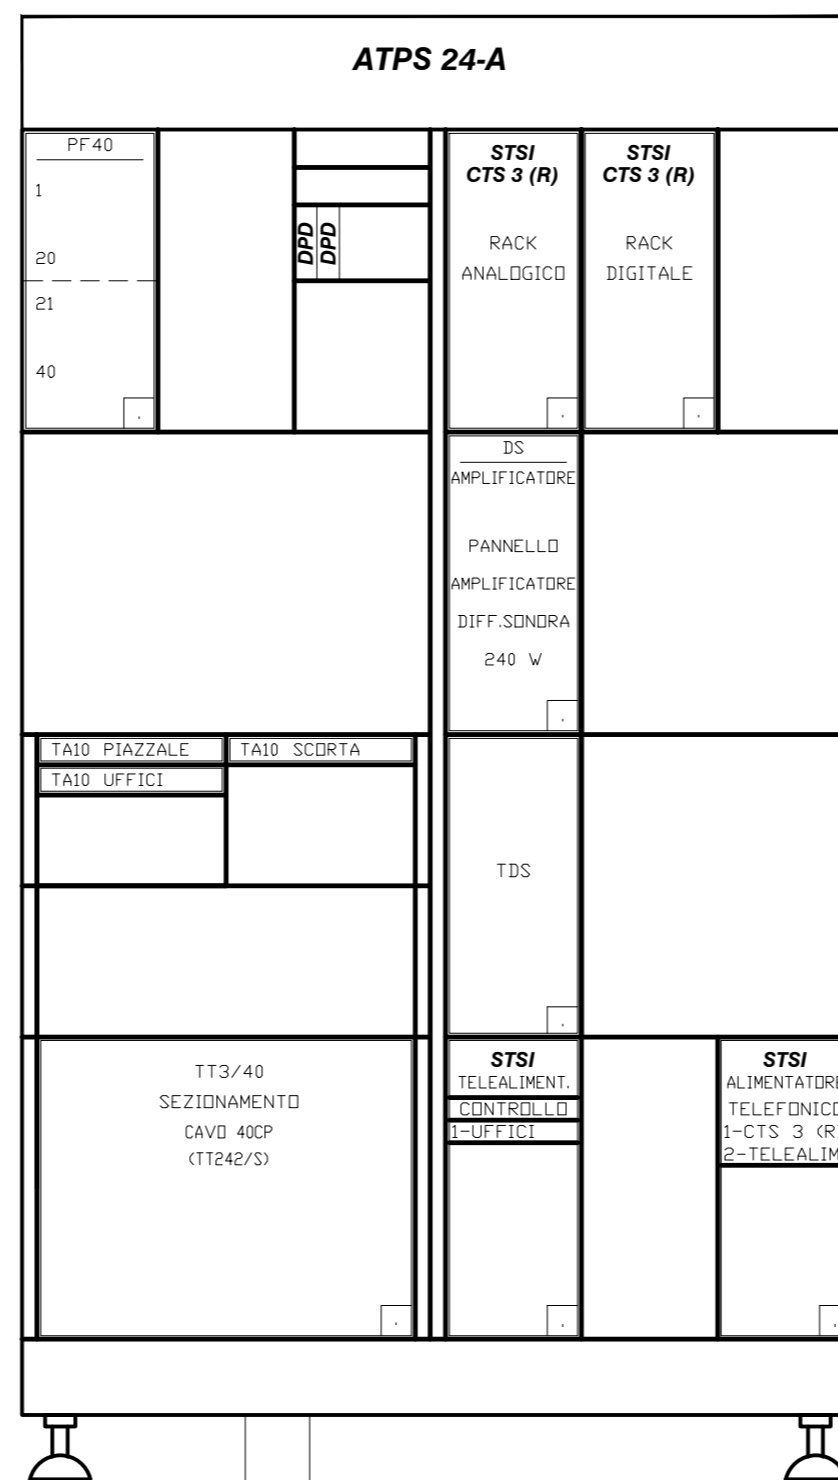

CAVD 40CP DALLA FERMATA LIBERTÀ

CAVD 40CP ALLA STAZIONE FIERA

COMUNE DI PALERMO



COMMITTENTE:



DIREZIONE LAVORI:



IMPRESA ESECUTRICE:



## PROGETTO ESECUTIVO

**PRIMO LOTTO FUNZIONALE CHIUSURA DELL'ANELLO FERROVIARIO IN SOTTERRANEO NEL TRATTO DI LINEA TRA LE STAZIONI DI PALERMO NOTARBARTOLO E GIACHERY E PROSEGUIMENTO FINO A POLITEAMA**

## ADEGUAMENTO STSI

SCHEMA OCCUPAZIONE ARMADI TLC - ATPS E N3  
FERMATA IMPERATORE FEDERICO

COMMESSA LOTTO FASE ENTE TIPO DOC. OPERA/DISCIPLINA Progr. REV. SCALA

R S 7 2 0 1 E Z Z D X S T 0 0 0 1 0 0 4 B /

PROGETTAZIONE: ATI (Associazione Temporanea d'Imprese)



(Capogruppo Mandataria)



(Mandante)

Rev.	Descrizione	Redatto	Data	Verificato	Data	Approvato	Data
A	Emissione	M. Perrino	07.01.10	R. Piccirillo	08.01.10	S. Esposito	12.01.10
B	EMESSO A SEGUITO ISTRUTTORIA ITALFERR	M. Perrino	19.09.11	R. Piccirillo	19.09.11	S. Esposito	19.09.11

File: R57201EZZDXST0001004B

n. Elab.: