



# FERMATA PORTO

ARMADIO IN TECNICA N3  
KM 4+242

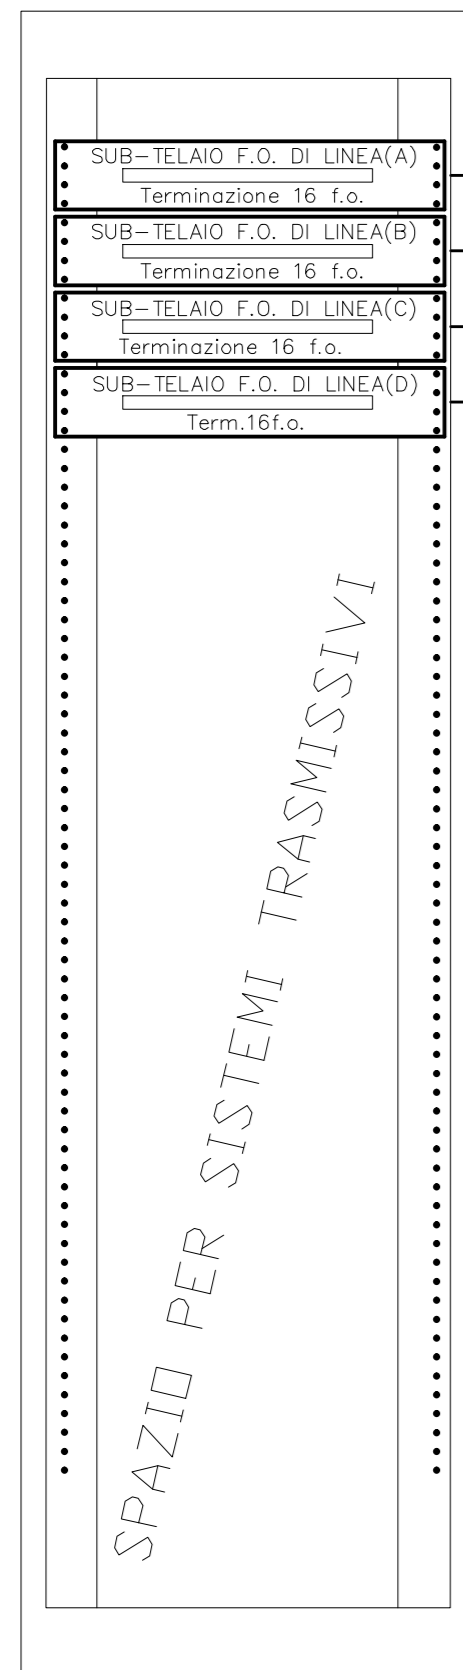

- CAVD 32 F.D. dalla Fermata Giachery Terminato completamente (1-16)
- Terminato completamente (17-32)
- CAVD 32 F.D. alla Stazione Politeama Terminato completamente (1-16)
- Terminato completamente (17-32)

ATPS  
KM 4+242

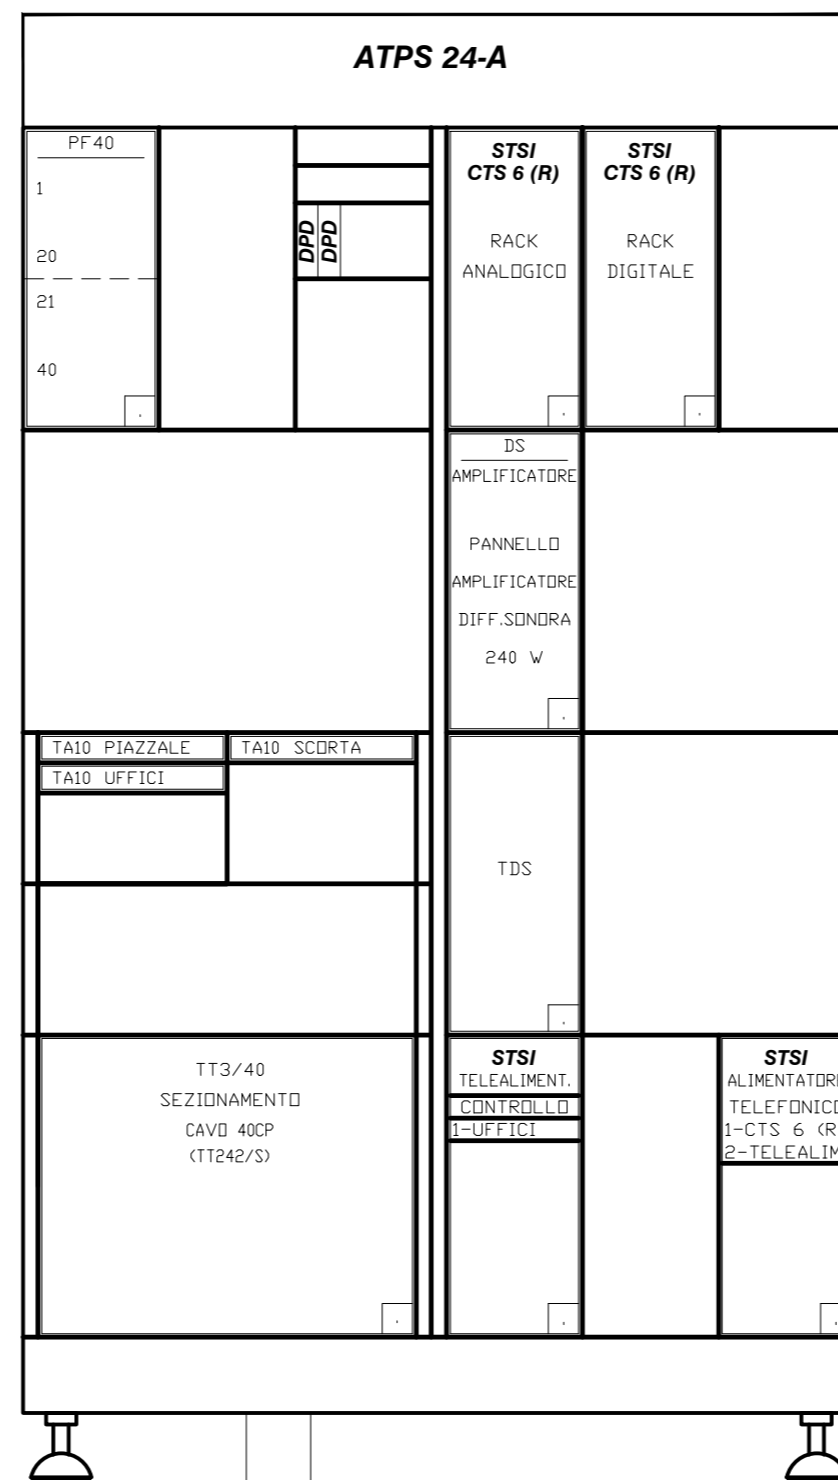

CAVD 40CP DALLA FERMATA GIACHERY

CAVD 40CP ALLA STAZIONE POLITEAMA

COMUNE DI PALERMO



COMMITTENTE:



DIREZIONE LAVORI:



IMPRESA ESECUTRICE:



## PROGETTO ESECUTIVO

**PRIMO LOTTO FUNZIONALE CHIUSURA DELL'ANELLO FERROVIARIO IN SOTTERRANEO NEL TRATTO DI LINEA TRA LE STAZIONI DI PALERMO NOTARBARTOLO E GIACHERY E PROSEGUIMENTO FINO A POLITEAMA**

## ADEGUAMENTO STSI

SCHEMA OCCUPAZIONE ARMADI TLC - ATPS E N3  
FERMATA PORTO

COMMESSA	LOTTO	FASE	ENTE	TIPO DOC.	OPERA/DISCIPLINA	PROGR.	REV.	SCALA
RS72	01	E	ZZ	DX	ST0001	007	B	/

PROGETTAZIONE: ATI (Associazione Temporanea d'Imprese)



(Capogruppo Mandataria)



(Mandante)

Rev.	Descrizione	Redatto	Data	Verificato	Data	Approvato	Data
A	Emissione	M. Perrino	07.01.10	R. Piccirillo	08.01.10	S. Esposito	12.01.10
B	EMESSO A SEGUITO ISTRUTTORIA ITALFERR	M. Perrino	19.09.11	R. Piccirillo	19.09.11	S. Esposito	19.09.11

File: RS7201EZZDXST0001007B

n. Elab.: