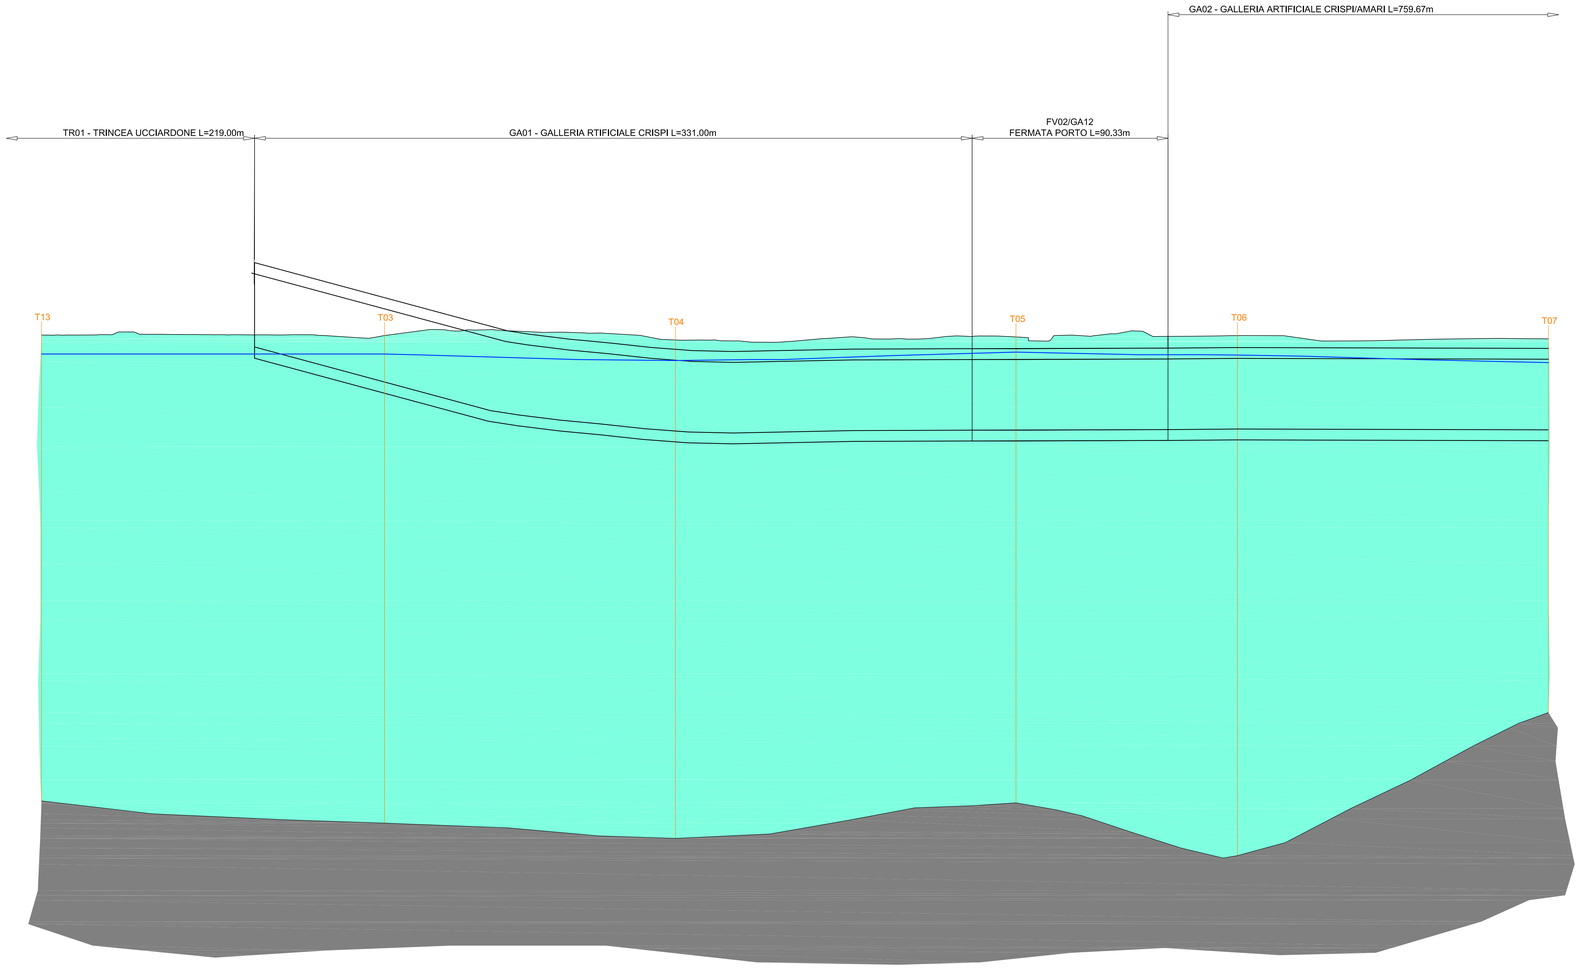

SCALA QUOTE 1:200
SCALA DISTANZE 1:1000

Q.RIF. -60,000

NUMERO SEZIONI	1	2	2A	3	3A	4	5	5A	6	6A	7	8	9	9A	10	11	12	13	14	15	15A	16A	17	18	19	20	21	22	23	23A	23B	24	25	26	26A	27	28	29	30	31	32	33	34	35
DISTANZE PARZIALI		25.00	15.55	9.45	12.15	12.85	25.00	12.38	12.62	8.98	16.02	25.00	25.00	19.00	6.00	25.00	25.00	25.00	25.00	25.00	23.83	9.21	15.79	25.00	25.00	25.00	25.00	25.00	25.00	7.14	10.38	7.48	25.00	25.00	13.26	11.74 9.67	25.00	25.00	17.79	23.21	25.00	25.00	25.00	25.00	
DISTANZE PROGRESSIVE	3+821.00	3+846.00	3+861.55	3+871.00	3+883.15	3+896.00	3+921.00	3+933.38	3+946.00	3+954.98	3+971.00	3+996.00	4+021.00	4+040.00	4+046.00	4+071.00	4+096.00	4+121.00	4+146.00	4+171.00	4+194.83 4+204.04	4+219.83 4+235.62	4+250.62	4+275.62	4+300.62	4+325.62	4+350.62	4+375.62	4+382.76 4+390.24	4+400.62 4+410.00	4+417.48	4+442.48	4+467.48	4+479.74 4+493.00	4+506.26 4+519.52	4+545.52	4+571.31 4+589.10	4+614.31 4+632.10	4+646.00	4+671.00	4+696.00	4+721.00	4+746.00	4+771.00
QUOTE TERRENO	3.45	2.96	2.79	2.69	2.60	2.52	2.36	2.35	2.33	2.34	2.35	2.37	2.35	2.34	2.34	2.32	2.24	2.59	2.58	2.47	2.42 2.42	2.39	2.26	2.10	2.01	2.12	2.21	2.15	2.27	2.29	2.28	2.22	2.31	2.52	2.37 2.37	2.28	2.31	2.19 2.19	2.06	2.11	2.16	2.17	2.02	2.11
QUOTE PROGETTO	3.82	3.26	3.04	2.91	2.73	2.55	2.08	1.84	1.59	1.41	1.07	0.42	-0.28	-0.77	-0.93	-1.61	-2.28	-2.96	-3.63	-4.30	-4.79 -4.81	-4.93	-5.12	-5.33	-5.36	-5.35	-5.33	-5.32	-5.31	-5.30	-5.30	-5.30	-5.28	-5.27	-5.26 -5.26	-5.26	-5.25	-5.23 -5.23	-5.22	-5.21	-5.20	-5.18	-5.17	-5.12
ETTOMETRICHE							37										38									39																40			
ANDAMENTO PLANIMETRICO		L= 40.55		L= 21.60 Tan= -1.375	Sm= 21.60 m= 0.04		Sm= 50.24 R= 500.00 1			L= 21.60 Tan= 1.375	Sm= 21.60 m= 0.04					L= 239.85						L= 10.38 Tan= 0.24	Sm= 10.38<	m= 0.00				2 Sm= 172.92 R= 1300.00						L= 70.75										
SOPRAELEVAZIONI	SX DX	

	41	42	43	44
ANDAMENTO PLANIMETRICO	L= 10.38 Tan= -0.24	Sm= 10.38 m= 0.00	L= 63.30 Tan= -12.058	Sm= 63.53 m= 1.09	Sm= 207.88 R= 185.10 3	a=80.157
SOPRAELEVAZIONI	5.0 cm.	5.0 cm.	2.0 cm.	2.0 cm.

LEGENDA

- Complesso permeabile
- Complesso impermeabile
- Livello piezometrico statico

Simboli

- T03 — Prospezione sismica a stazione singola tromografica

COMUNE DI PALERMO

COMMITTENTE:

RFI RETE FERROVIARIA ITALIANA
GRUPPO FERROVIE DELLO STATO

DIREZIONE LAVORI:

ITALFERR
GRUPPO FERROVIE DELLO STATO

IMPRESA ESECUTRICE:

TECNIS

PROGETTO ESECUTIVO

PRIMO LOTTO FUNZIONALE CHIUSURA DELL'ANELLO FERROVIARIO IN SOTTERRANEO NEL TRATTO DI LINEA TRA LE STAZIONI DI PALERMO NOTARBARTOLO E GIACHERY E PROSEGUIMENTO FINO A POLITEAMA

PROFILO IDROGEOLOGICO

COMMESSA	LOTTO	FASE	ENTE	TIPO DOC.	OPERA/DISCIPLINA	PROGR.	REV.	SCALA
RS72	01	E	ZZ	F7	GE0002	001	A	1:1.000/200

PROGETTAZIONE: ATI (Associazione Temporanea d'Imprese)

PROGETTAZIONE INTEGRATA PROGIN S.p.A. (Capogruppo Mandataria)

sab gruppo esc (Mandante)

Rev.	Descrizione	Redatto	Data	Verificato	Data	Approvato	Data
	Emissione	Anselmo	12.03.10	Bellomo	12.03.10	S. Esposito	12.03.10

File: RS72-01-E-ZZ-F7-GE0002-001A