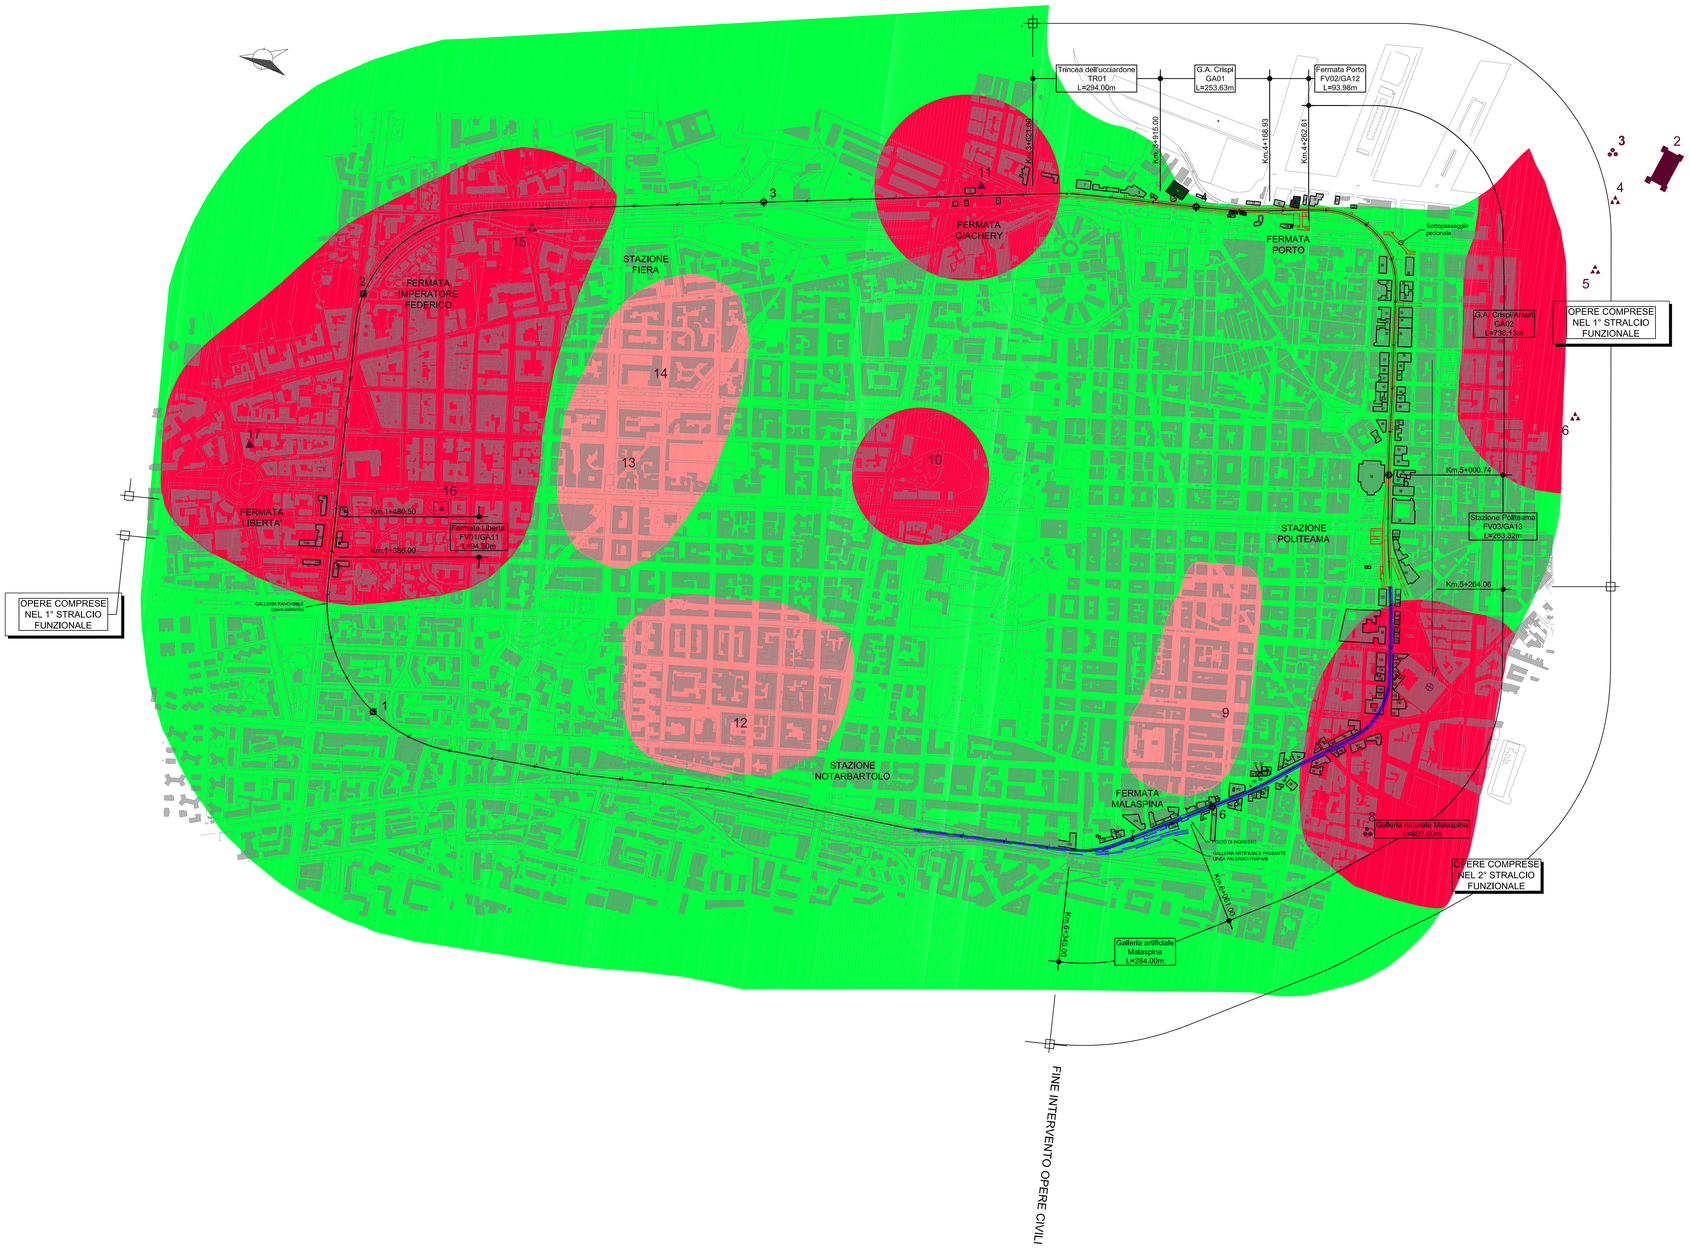

LEGENDA

- Tracciato di progetto (1° Stralcio funzionale)
- Tracciato di progetto (2° Stralcio funzionale)
- Tracciato esistente

RISCHIO ARCHEOLOGICO

- RISCHIO ALTO
- RISCHIO MEDIO
- RISCHIO MEDIO-ALTO

PRESENZE ARCHEOLOGICHE

- POZZO
- TOMBA
- TOMBE / NECROPOLI
- MATERIALE SPORADICO
- CRIPTA
- CASTELLO

COMUNE DI PALERMO

COMMITTENTE:

RFI RETE FERROVIARIA ITALIANA
GRUPPO FERROVIE DELLO STATO

DIREZIONE LAVORI:

ITALFERR
GRUPPO FERROVIE DELLO STATO

IMPRESA ESECUTRICE:

TM

PROGETTO ESECUTIVO

PRIMO LOTTO FUNZIONALE CHIUSURA DELL'ANELLO FERROVIARIO IN SOTTERRANEO NEL TRATTO DI LINEA TRA LE STAZIONI DI PALERMO NOTARBARTOLO E GIACHERY E PROSEGUIMENTO FINO A POLITEAMA

STUDI, RILIEVI E INDAGINI

Studio Archeologico
Carta del rischio archeologico

COMMESSA	LOTTO	FASE	ENTE	TIPO DOC.	OPERA/DISCIPLINA	PROGR.	REV.	SCALA
RS72	01	E	ZZ	P5	AH0000	002	A	1:5000

PROGETTAZIONE: ATI (Associazione Temporanea d'Imprese)

PROGETTAZIONE INTEGRATA PROGIN S.p.A.
(Capogruppo Mandataria)

sab gruppo est.
(Mandante)

Rev.	Descrizione	Redatto	Data	Verificato	Data	Approvato	Data
A	Emissione	C. Di Serio	27.08.10	R. Piccirillo	27.08.10	S. Esposito	27.08.10

File: