PLANIMETRIA–Scala 1:200

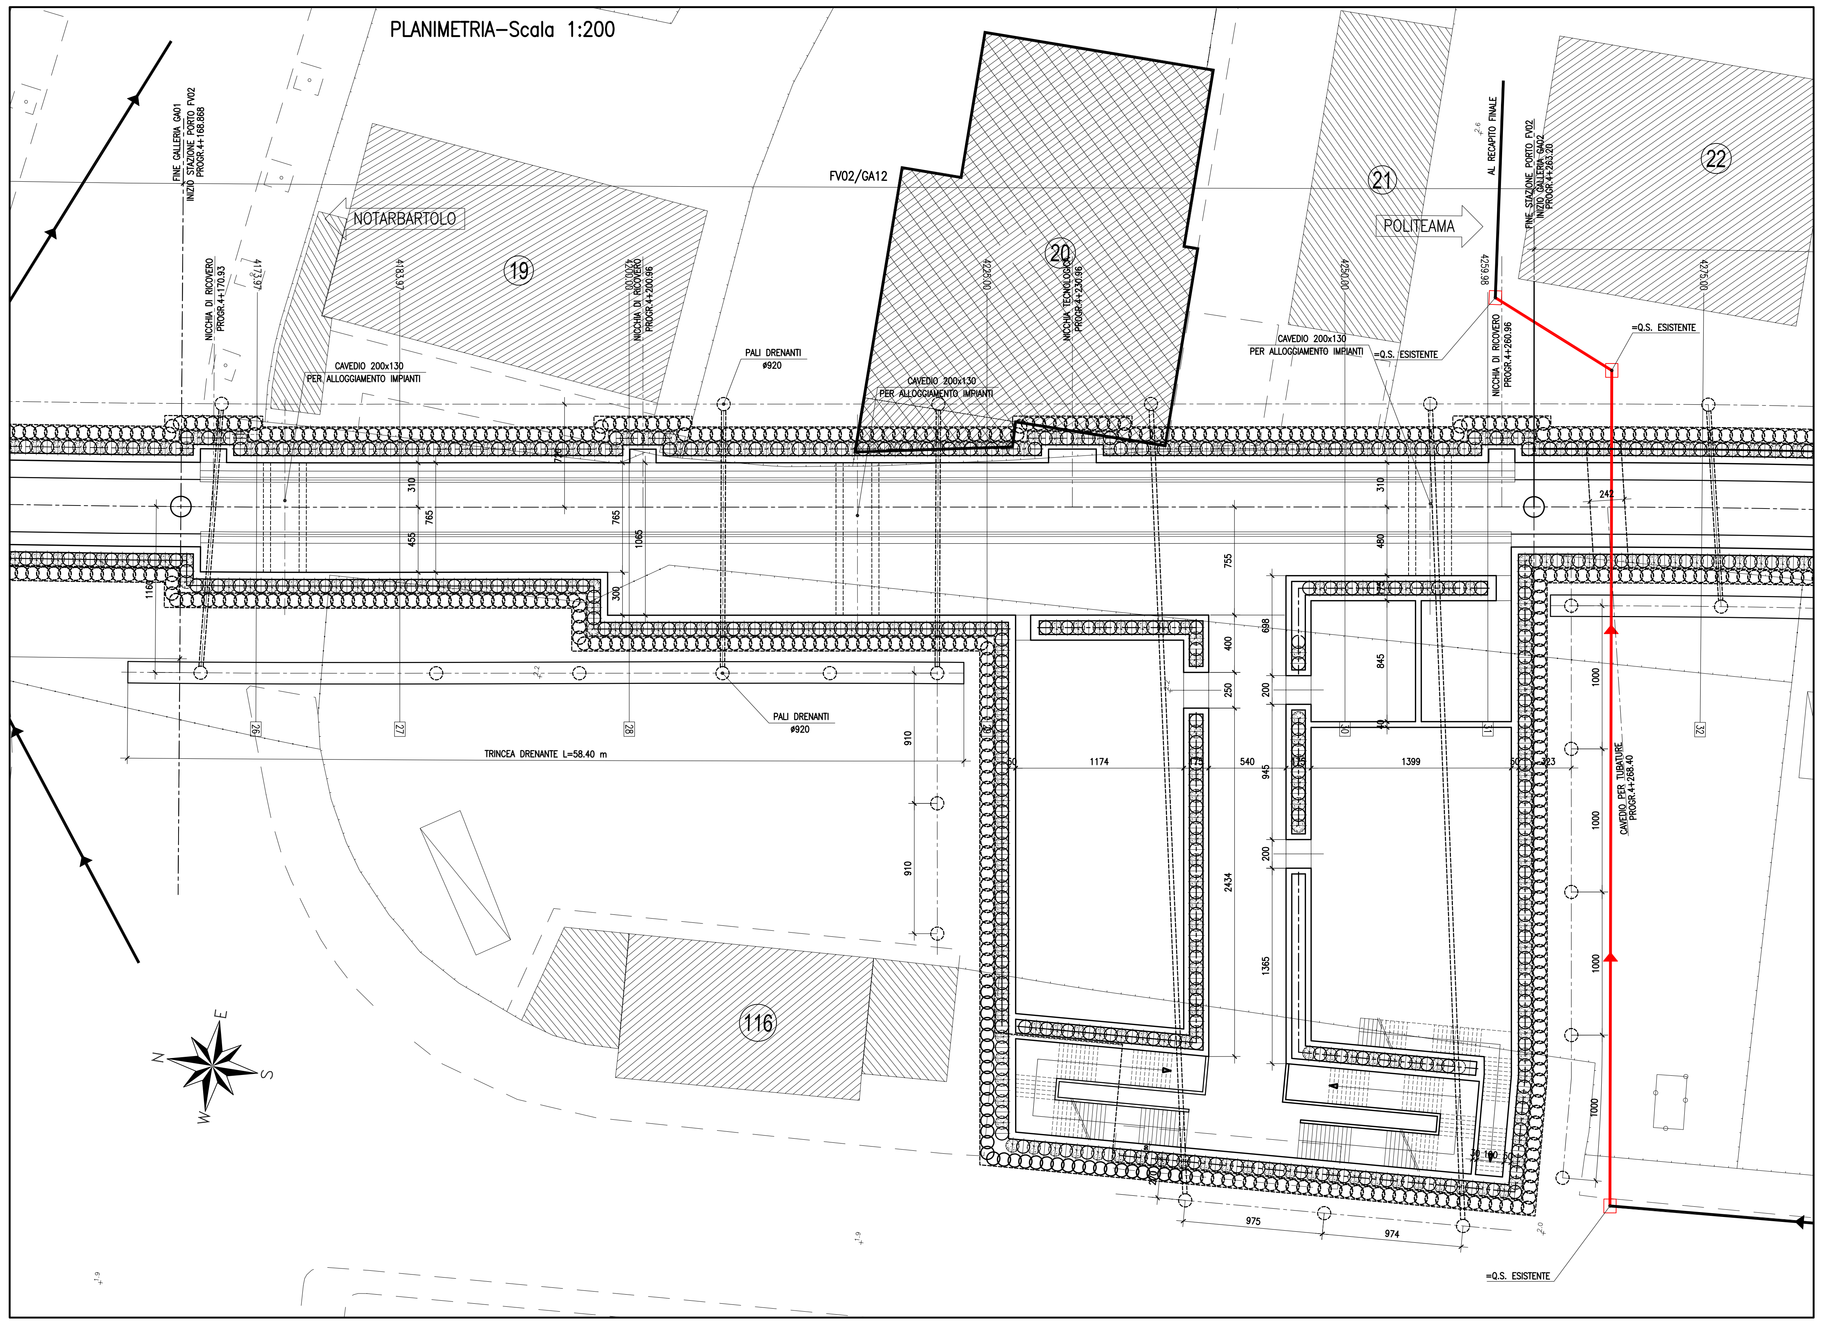

SEZIONE LONGITUDINALE–Scala 1:200

N.B.LE PROGRESSIVE SONO RIFERITE ALL'ASSE DI PROGETTO

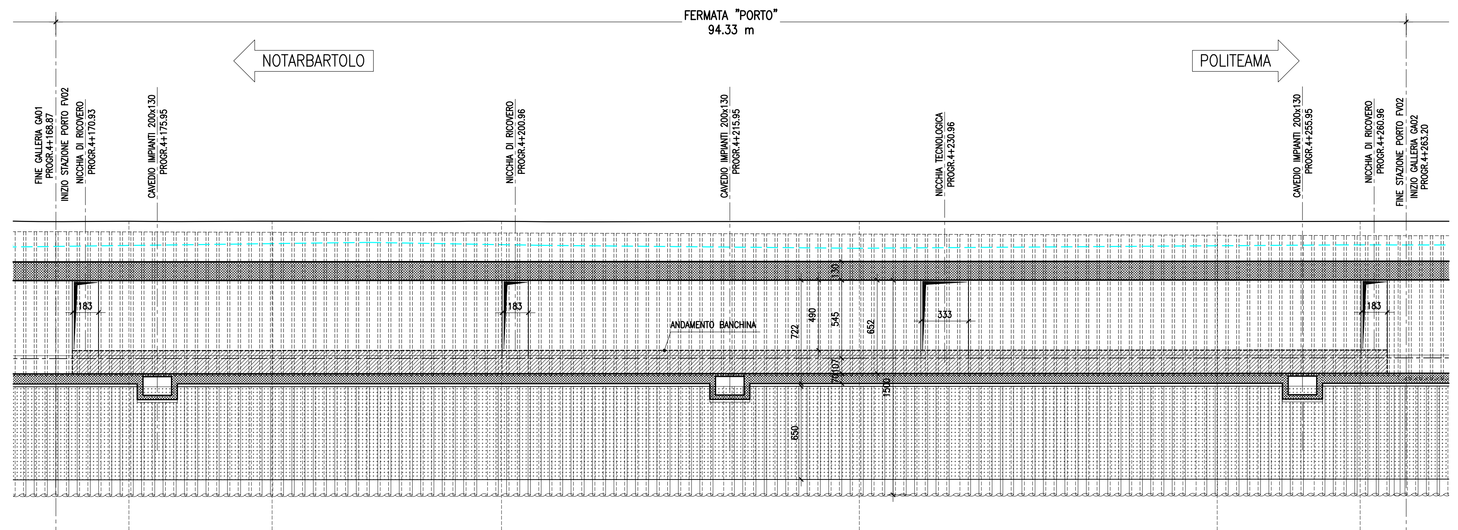

NUMERO SEZIONI	26	27	28	29	30	31
DISTANZE PARZIALI	10.00	16.03	25.00	25.00	9.98	
DISTANZE PROGRESSIVE	4+173.97	4+183.97	4+200.00	4+225.00	4+250.00	4+259.98
QUOTE TERRENO	-2.28	-2.29	-2.27	-2.27	-2.26	-2.28
QUOTE PROGETTO	-7.31	-7.30	-7.29	-7.28	-7.27	-7.26

COMUNE DI PALERMO

COMMITTENTE: RFI RETE FERROVIARIA ITALIANA – GRUPPO FERROVIE DELLO STATO

DIREZIONE LAVORI: ITALFERR – GRUPPO FERROVIE DELLO STATO

IMPRESA ESECUTRICE: TECNIS

PROGETTO ESECUTIVO

PRIMO LOTTO FUNZIONALE CHIUSURA DELL'ANELLO FERROVIARIO IN SOTTERRANEO NEL TRATTO DI LINEA TRA LE STAZIONI DI PALERMO NOTARBARTOLO E GIACHERY E PROSEGUIMENTO FINO A POLITEAMA

Fermata PORTO (GA12)

PLANIMETRIA E SEZIONE LONGITUDINALE

COMMESSA	LOTTO	FASE	ENTE	TIPO DOC.	OPERA/DISCIPLINA	PROGR.	REV.	SCALA
RS72	01	E	ZZ	P6	GA1200X	001	C	1:200

PROGETTAZIONE: ATI (Associazione Temporanea d'Imprese)

PROGIN S.r.l. (Capogruppo Mandataria)

sab progetti srl (Mandante)

Rev.	Descrizione	Redatto	Data	Verificato	Data	Approvato	Data
A	Emissione	M. Peerino	20.07.10	R. Piccirillo	21.07.10	S. Esposito	21.07.10
B	Emissione a seguito istruttoria Italferr	M. Peerino	22.10.10	R. Piccirillo	25.10.10	S. Esposito	25.10.10
C	Revisione a seguito istruttoria Italferr	M. Peerino	05.09.11	R. Piccirillo	05.09.11	S. Esposito	05.09.11

File: RS72-01-E-ZZ-P6-GA1200X-001-C

n. Elab.: