


LEGGENDA

	AREE SOGGETTE A BONIFICA ORDIGNI BELLICI TIPO SUPERFICIALE E PROFONDA (h= 5.00 m) MAGLIA 2.70 X 2.70
	AREE SOGGETTE A BONIFICA ORDIGNI BELLICI DI TIPO SUPERFICIALE

QUADRO D'UNIONE

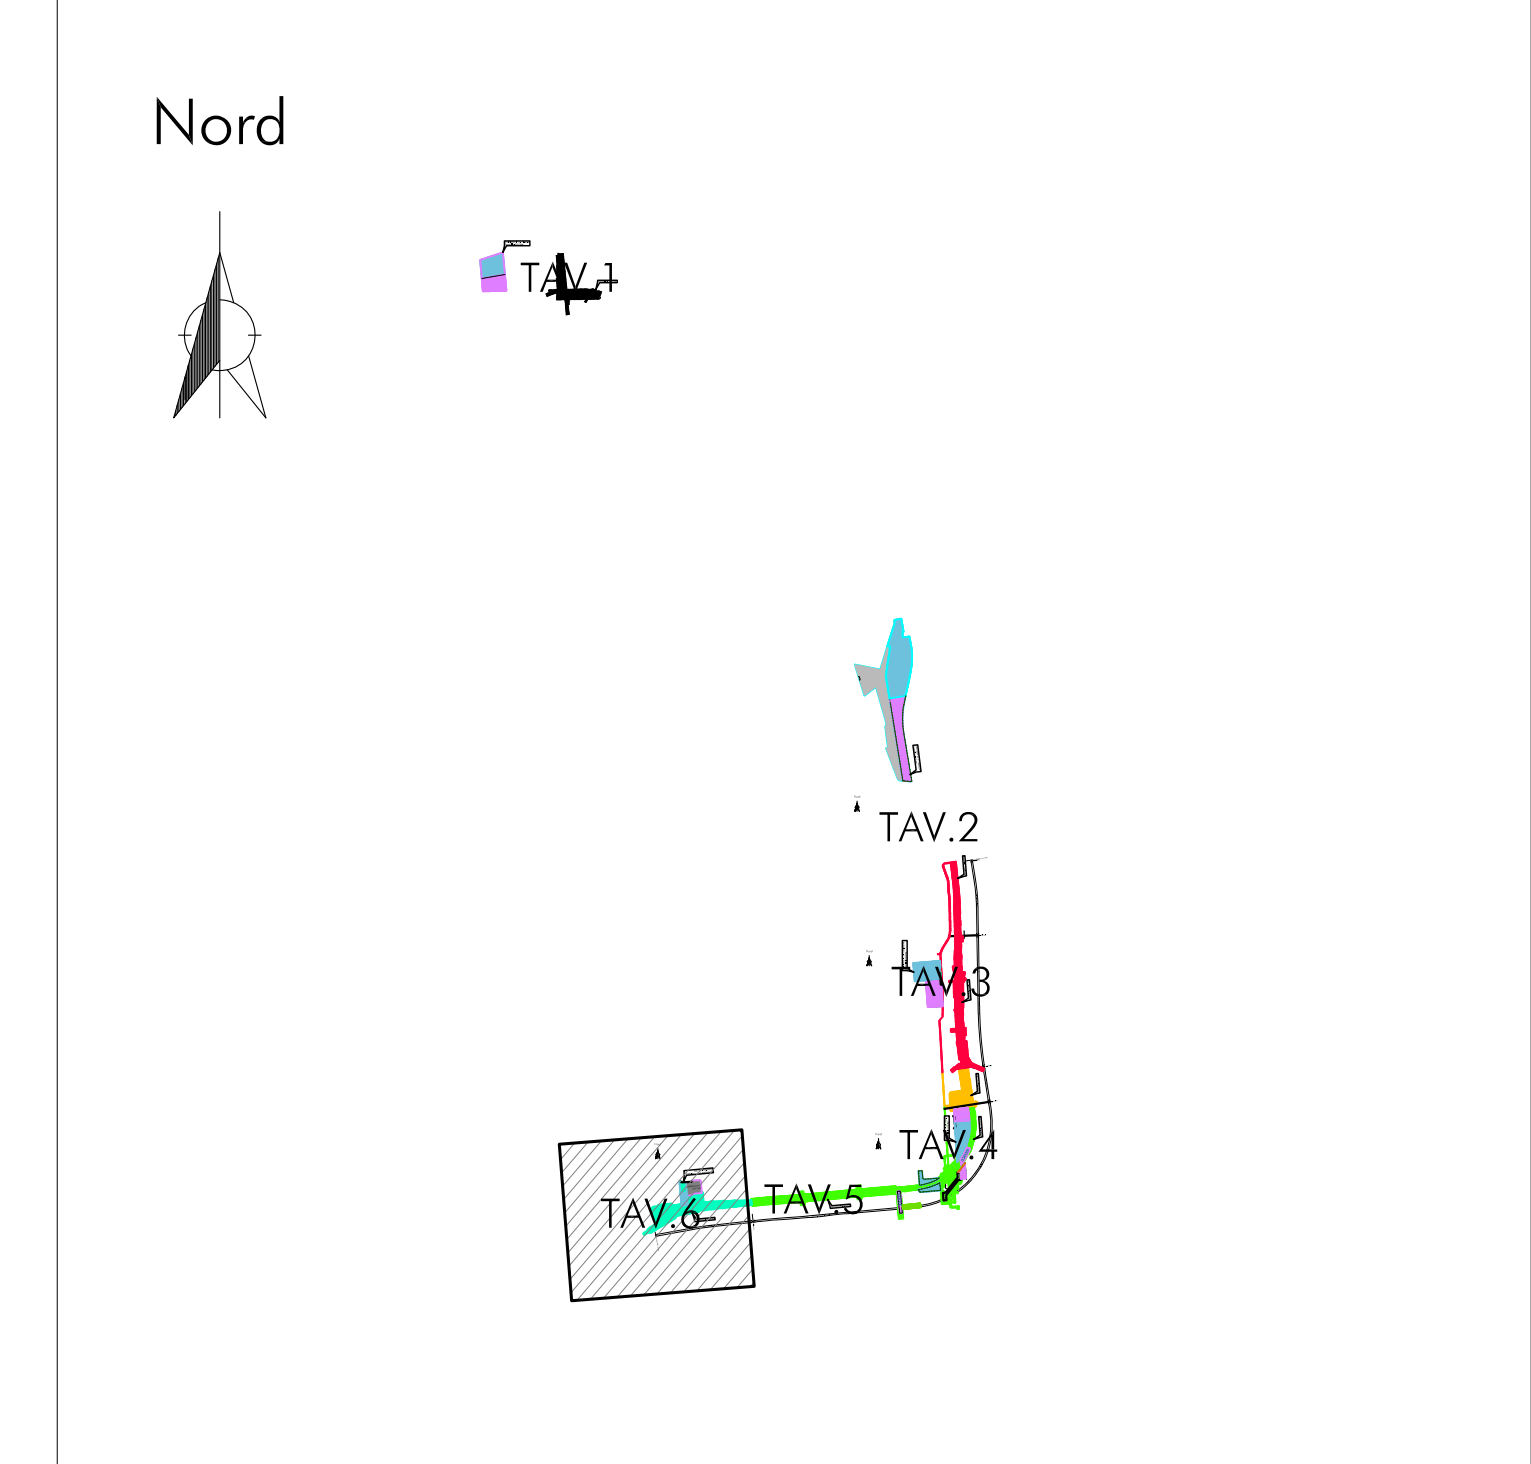

COMUNE DI PALERMO

COMMITTENTE:

DIREZIONE LAVORI:

IMPRESA ESECUTRICE:

**PROGETTO ESECUTIVO**  
**PRIMO LOTTO FUNZIONALE CHIUSURA DELL'ANELLO FERROVIARIO IN SOTTERRANEO NEL TRATTO DI LINEA TRA LE STAZIONI DI PALERMO NOTARBARTOLO E GIACHERY E PROSEGUIMENTO FINO A POLITEAMA**

**PROGETTO INFRASTRUTTURA**

Planimetria bonifica ordigni bellici  
 Tavola 6 di 6

COMMESSA	LOTTO	FASE	ENTE	TIPO	DOC.	OPERA/DISCIPLINA	PROGR.	REV.	SCALA
RS72	01	EZZ	P8	BB	0000	006	B	1:500	

PROGETTAZIONE: ATI (Associazione Temporanea d'Imprese)

PROGETTAZIONE:

(Capogruppo Mandataria)

(Mandante)

Rev.	Descrizione	Redatto	Data	Verificato	Data	Approvato	Data
A	Emissione	V. Altuda	13.10.10	R. Piccirilli	14.10.10	S. Esposito	15.10.10
B	Emissione a seguito istruttoria Italferr	V. Altuda	28.11.11	R. Piccirilli	28.11.11	S. Esposito	28.11.11