


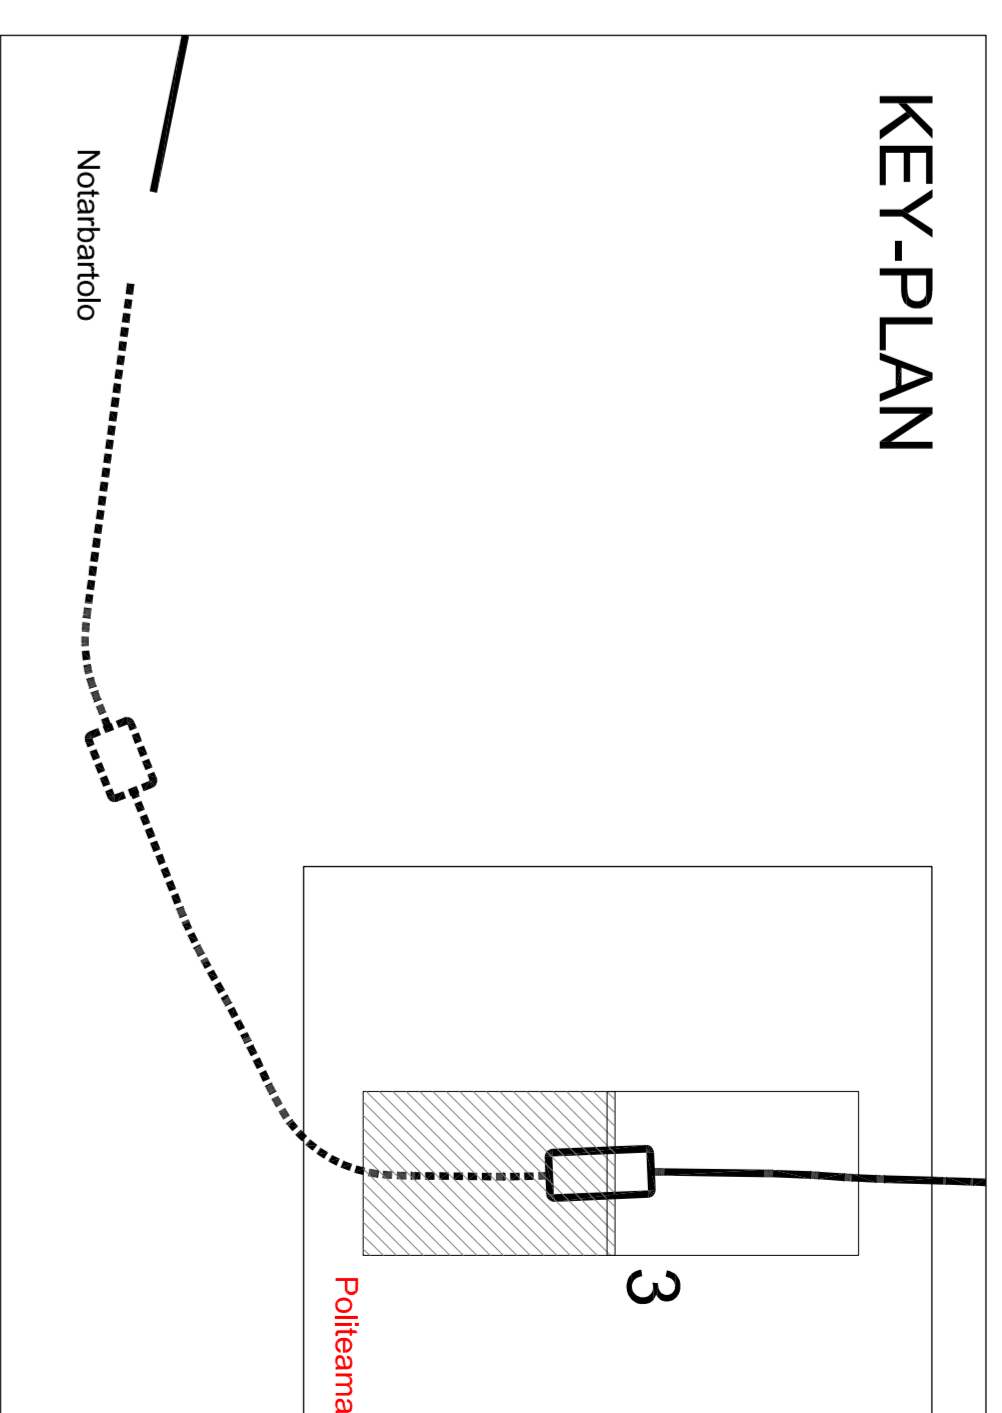

KEY-PLAN



COMUNE DI PALERMO

 COMMITTENTE:
 RFP - RIFORMAZIONE PULIZIA
 GRUPPO FORMAZIONE BILIO STAFFO
 PRESSIONE LAVORI
 ITALFERRA
 GRUPPO FORMAZIONE BILIO STAFFO

IMPRESA ESECUTRICE:

TECNIS
 PROGETTO ESECUTIVO
 PRIMO LOTTO FUNZIONALE CHIUSURA DELL'ANELLO FERROVIARIO IN
 SOSTITUZIONE DELL'INTERVENTO DI SPERIMENTAZIONE PER IL
 NOTARBARTOLO E GIOCHERY E PROSEGUIMENTO FINO A POLITEAMA
 STAZIONE POLITEAMA (PV03)

PLANIMETRIA E SEZIONI DI ASSETTO GENERALE DELLE SISTEMAZIONI ESTERNE
 COMMESSA LOTTO FASE ENTE TIPO DOC. OPERANDISCIPLINA PROG. REV. SCALA
 RST 2 01 E Z Z P 8 F V 0 3 0 3 0 0 1 B VARIE
 PROGETTAZIONE: ATI (Associazione Temporanea d'Imprese)
 PROGETTAZIONE: ATI (Associazione Temporanea d'Imprese)

(Cognominativo Mandatario)

PROCTIM

SSB
 (Mandatario)

Rev.	Descrizione	Autore	Data	Verificato	Disegnato	Approvato	Data
A	Disegnata	C. Trapani	05/08/19	R. Scudato	05/08/19	L. Esposito	05/08/19
B	Emendata a seguito revisione tecnica	M. Pizzuto	01/10/19	R. Scudato	01/10/19	L. Esposito	01/10/19

EMENDAZIONE: CC-28-19/03/19/19/19/19