




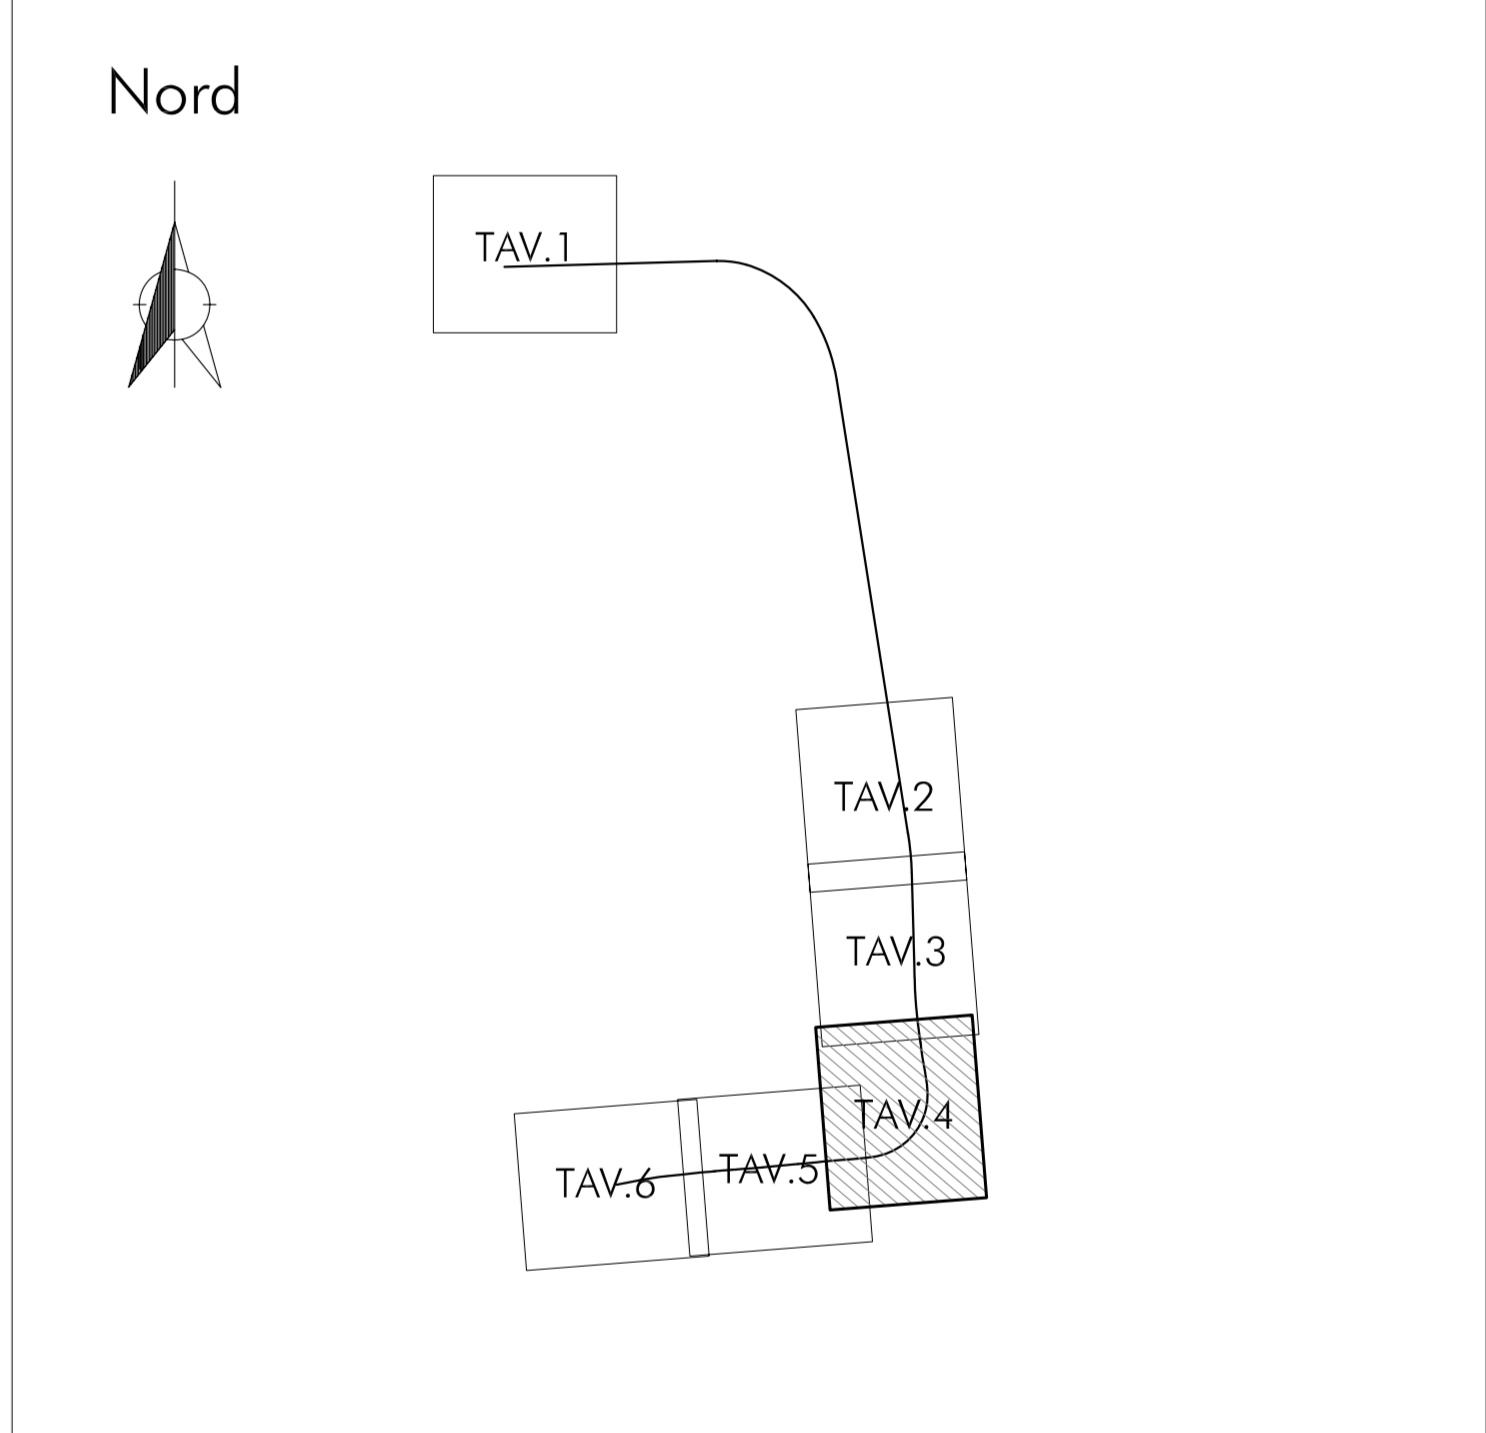

QUADRO D'UNIONE



COMUNE DI PALERMO COMMITTENTE:

DIREZIONE LAVORI:



IMPRESA ESECUTRICE:



PROGETTO ESECUTIVO
 PRIMO LOTTO FUNZIONALE CHIUSURA DELL'ANELLO FERROVIARIO IN SOTTERRANEO NEL TRATTO DI LINEA TRA LE STAZIONI DI PALERMO NOTARBARTOLO E GIACHERY E PROSEGUIMENTO FINO A POLTEAMA

PROGETTO INFRASTRUTTURA

Planimetria con indicazione dello smaltimento idraulico
 Tavola 4

| COMMESSA | LOTTO | FASE | ENTE | TIPO | DOC. | OPERA/DISCIPLINA | PROGR. | REV. | SCALA |
|----------|-------|------|------|------|--------|------------------|--------|------|-------|
| RS72 | 01 | E | ZZ | P8 | ID0002 | 004 | A | | 1:500 |

PROGETTAZIONE: ATI (Associazione Temporanea d'Imprese)



 (Capogruppo Mandataria) (Mandante)

| Rev. | Descrizione | Redatto | Data | Verificato | Data | Approvato | Data |
|------|-------------|------------|----------|---------------|----------|-------------|----------|
| A | Emissione | C. Di Sarò | 25.10.10 | R. Piccirilli | 26.10.10 | S. Esposito | 26.10.10 |
| | | | | | | | |
| | | | | | | | |