


QUADRO D'UNIONE

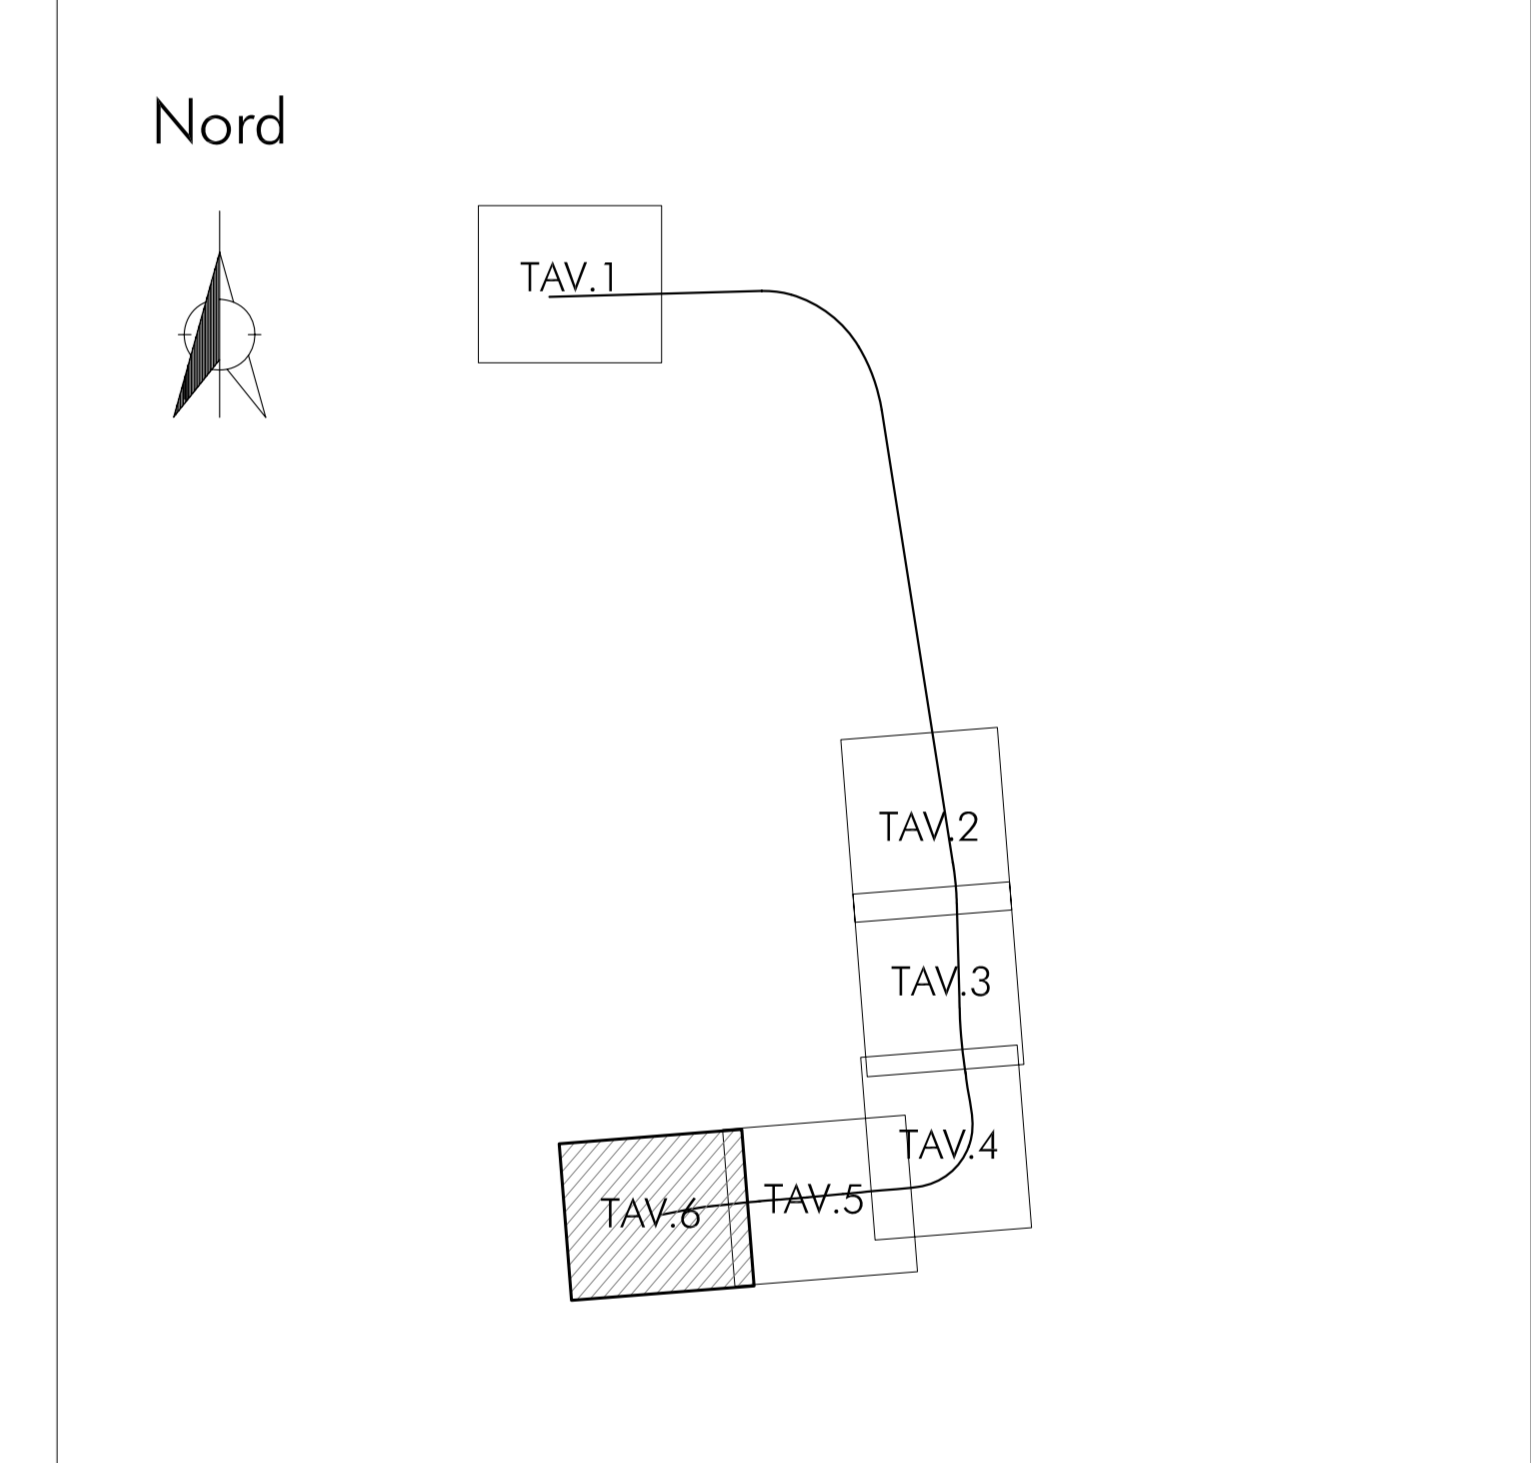

COMUNE DI PALERMO

COMITENTE:

DIREZIONE LAVORI:

IMPRESA ESECUTRICE:

PROGETTO ESECUTIVO

PRIMO LOTTO FUNZIONALE CHIUSURA DELL'ANELLO FERROVIARIO IN SOTTERRANEO NEL TRATTO DI LINEA TRA LE STAZIONI DI PALERMO NOTARBARTOLO E GIACHERY E PROSEGUITO FINO A POLITEAMA

PROGETTO INFRASTRUTTURA

Planimetria con indicazione dello smaltimento idraulico
Tavola 6

COMMESSA	LOTTO	FASE	ENTE	TIPO DOC.	OPERA/DISCIPLINA	PROGR.	REV.	SCALA
RS72	01	EZZ	P8	ID0002	006	A	1:500	

PROGETTAZIONE: ATI (Associazione Temporanea d'Imprese)

PROGETTAZIONE: PROGIN S.p.A. (Capogruppo Mandataria)

SAB S.p.A. (Mandante)

Rev.	Descrizione	Redatto	Data	Verificato	Data	Approvato	Data
A	Emissione	C. Di Sarò	25.10.10	R. Piccirilli	26.10.10	S. Esposito	26.10.10

File: 1572011-22-PI-R0023-006-A n. EMB.: _____