PLANIMETRIA DI TRACCIAMENTO Tav. 3 di 4 - Scala 1:500 -

PLANIMETRIA TRACCIAMENTO Tav. 4 di 4 - Scala 1:500 -

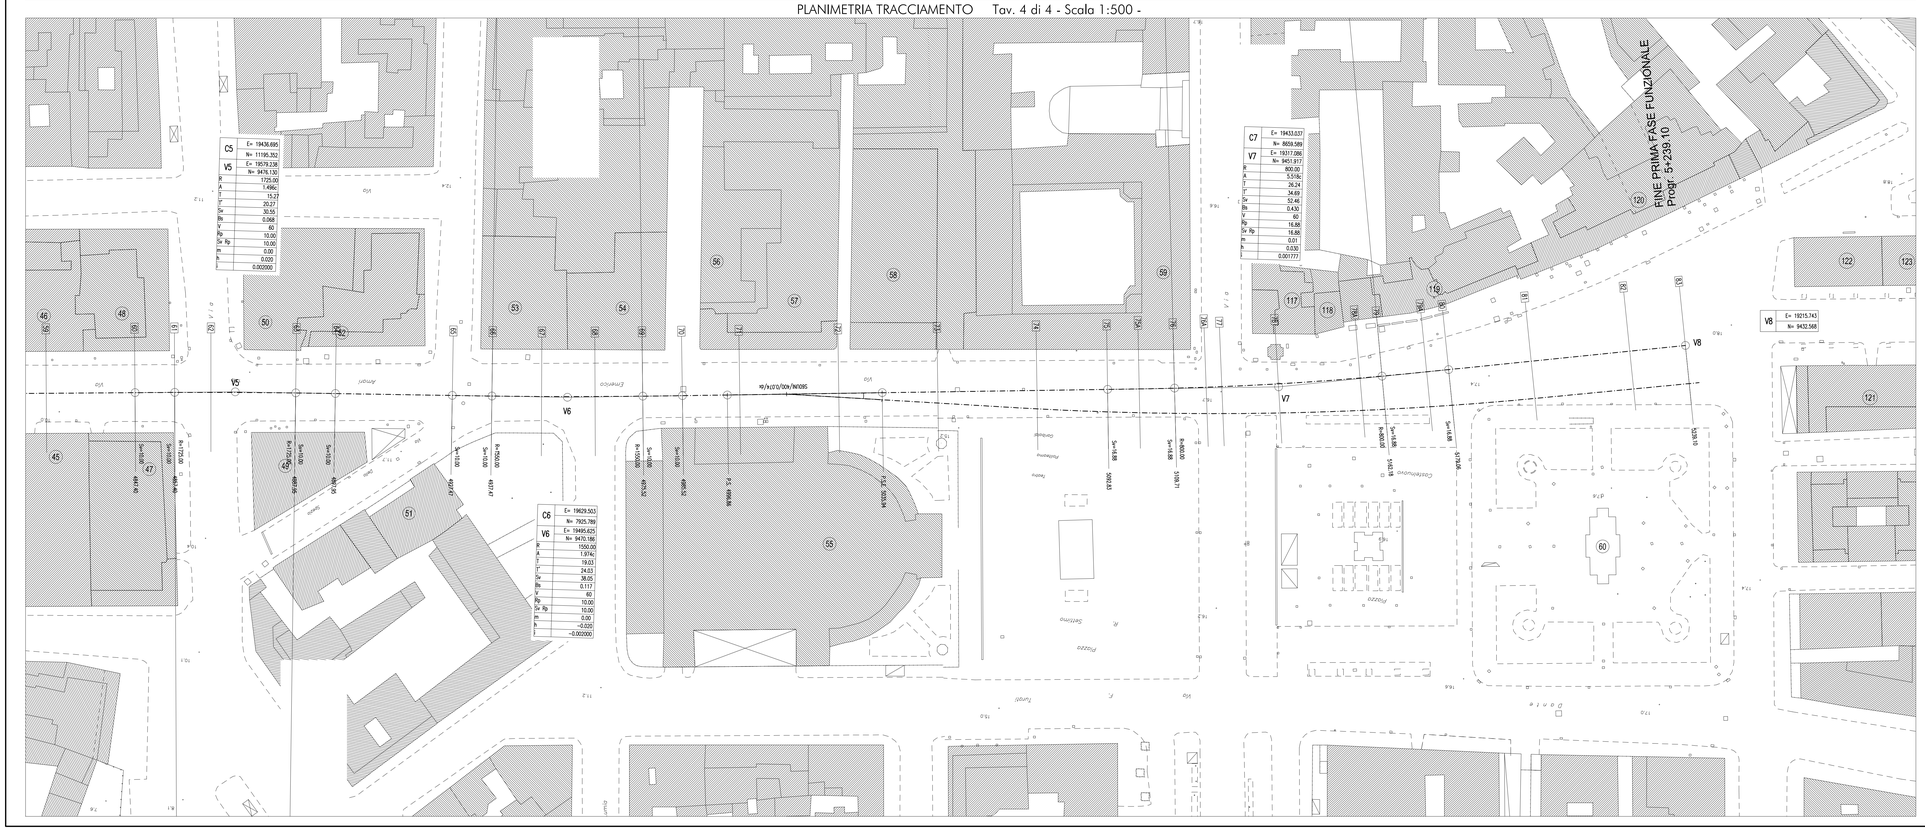

QUADRO D'UNIONE

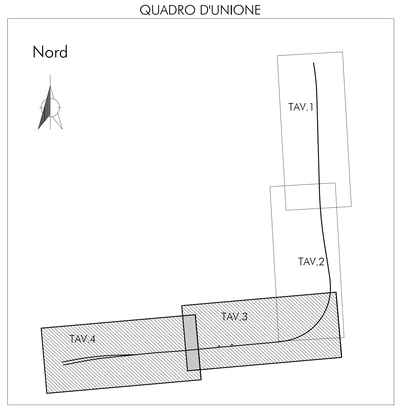

COMUNE DI PALERMO

COMMITTENTE:

RFI RETE FERROVIARIA ITALIANA
GRUPPO FERROVIE DELLO STATO

DIREZIONE LAVORI:

ITALFERR
GRUPPO FERROVIE DELLO STATO

IMPRESA ESECUTRICE:

TECHNIS

PROGETTO ESECUTIVO

PRIMO LOTTO FUNZIONALE CHIUSURA DELL'ANELLO FERROVIARIO IN SOTTERRANEO NEL TRATTO DI LINEA TRA LE STAZIONI DI PALERMO NOTARBARTOLO E GIACHERY E PROSEGUIMENTO FINO A POLITEAMA

PROGETTO INFRASTRUTTURA
TRACCIAMENTO

Planimetria di Tracciamento
Tavola 3 e 4

COMMESSA	LOTTO	FASE	ENTE	TIPO DOC.	OPERA/DISCIPLINA	PROGR.	REV.	SCALA
RS72	01	E	ZZ	P8	IF0008	002	D	1:500

PROGETTAZIONE: ATI (Associazione Temporanea d'Imprese)

PROGETTAZIONE INTEGRATA PROGIN S.p.A.
(Capogruppo Mandataria)

sab progetti srl
(Mandante)

Rev.	Descrizione	Redatto	Data	Verificato	Data	Approvato	Data
A	Emissione	C. Di Serio	07.01.10	R. Piccirillo	08.01.10	S. Esposito	12.01.10
B	Emissione	C. Di Serio	25.02.10	R. Piccirillo	26.02.10	S. Esposito	01.03.10
C	Emissione a seguito istruttoria Italferr	C. Di Serio	03.08.10	R. Piccirillo	04.08.10	S. Esposito	06.08.10
D	Emissione a seguito istruttoria Italferr	C. Di Serio	19.09.11	R. Piccirillo	20.09.11	S. Esposito	20.09.11

File: RS72-01-E-ZZ-P8-IF0008-002-D

n. Elab.: