


**LEGENDA**

- CLASSE A:  
Edifici che richiedono opere di monitoraggio Tipo 1
- CLASSE B:  
Edifici che richiedono opere di monitoraggio Tipo 2
- CLASSE C:  
Edifici che non richiedono opere di monitoraggio
- Edifici da demolire
- Numerazione di riferimento edifici

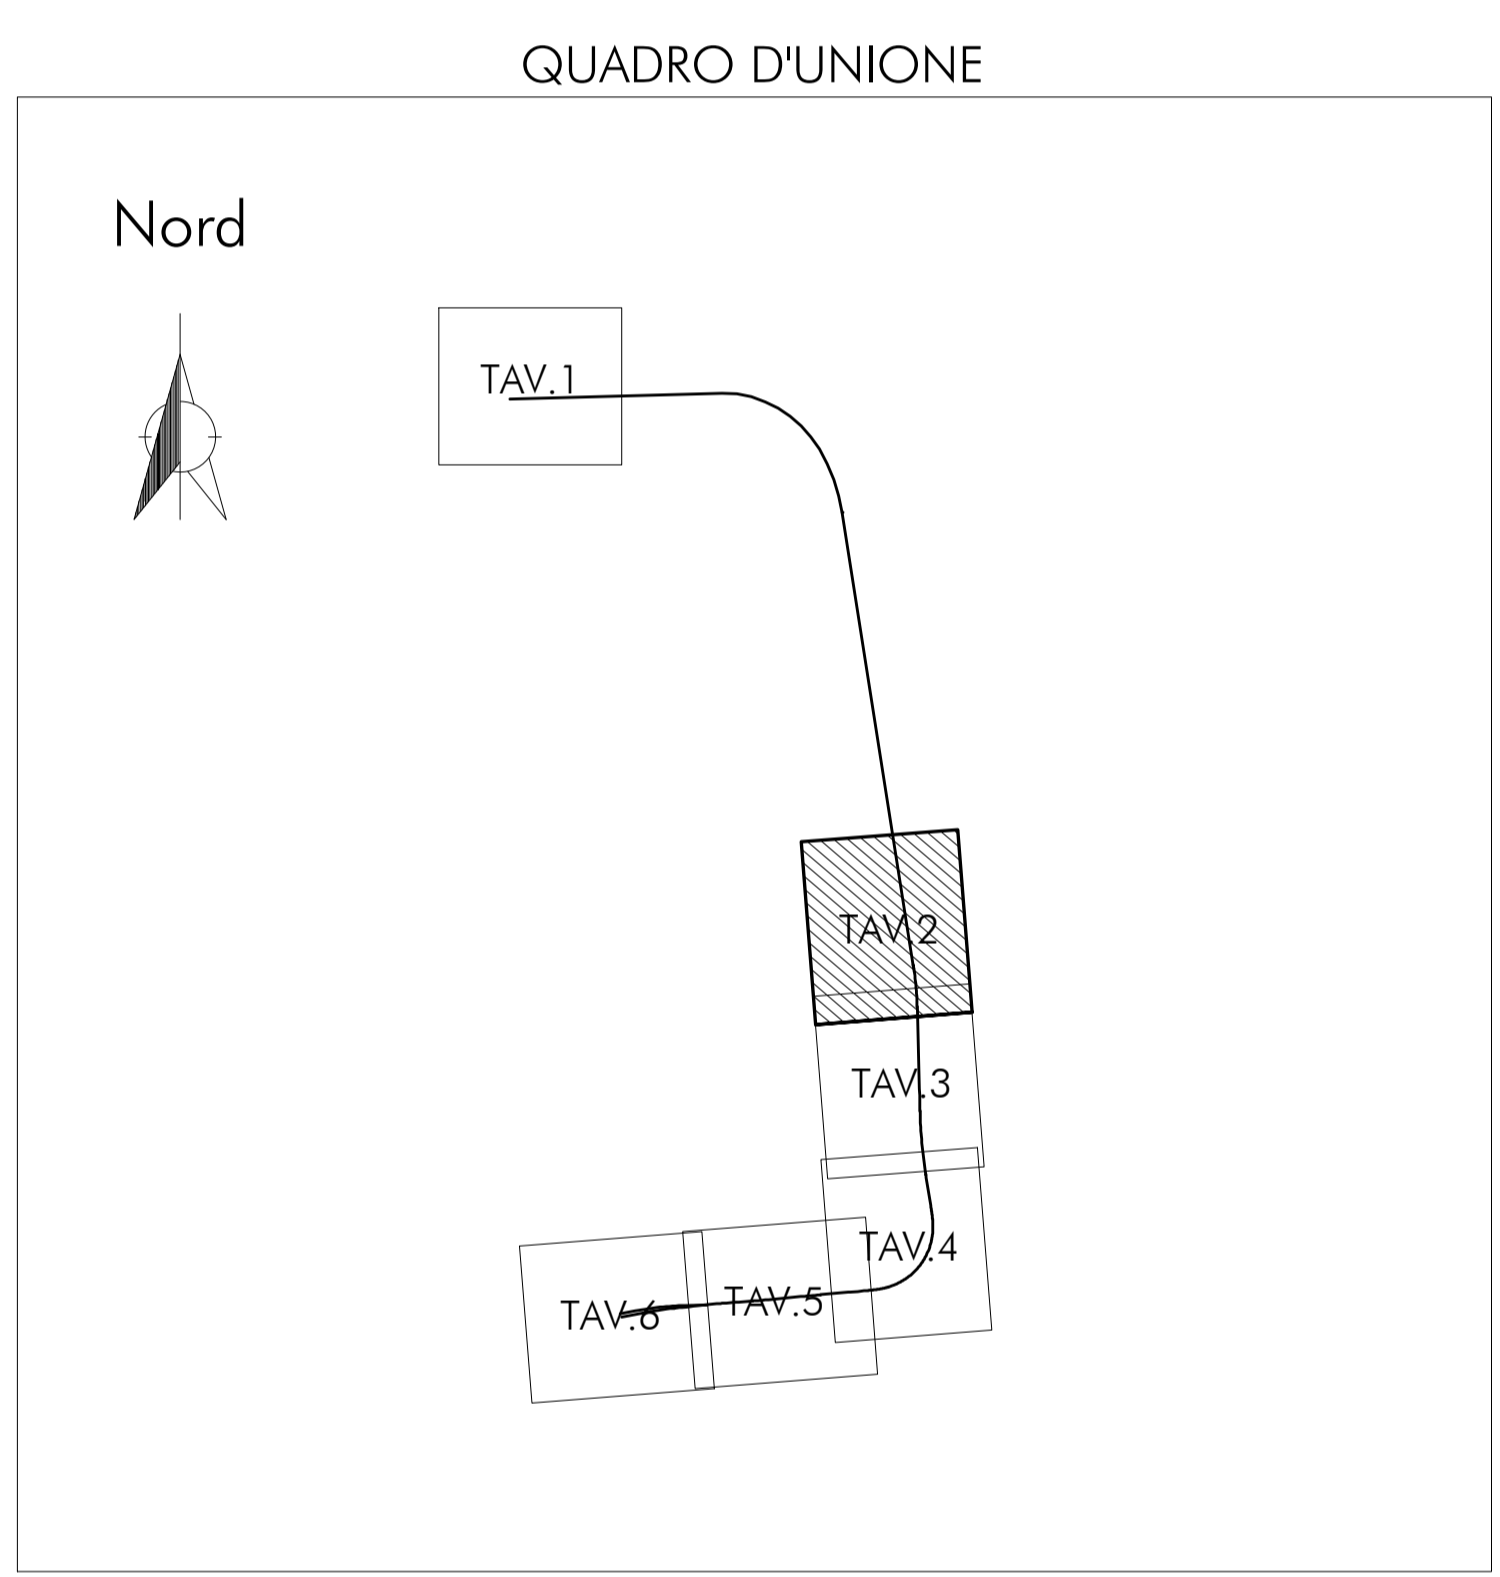

COMUNE DI PALERMO COMITENTE:

DIREZIONE LAVORI:

IMPRESA ESECUTRICE:

**PROGETTO ESECUTIVO**

**PRIMO LOTTO FUNZIONALE CHIUSURA DELL'ANELLO FERROVIARIO IN SOTTERRANEO NEL TRATTO DI LINEA TRA LE STAZIONI DI PALERMO NOTARBARTOLO E GIACHERY E PROSEGUIMENTO FINO A POLITEAMA**

**STUDI RILIEVI E INDAGINI**

Interferenze con gli edifici  
Planimetria con individuazione delle interferenze edifici  
Tavola 2

COMMESSA LOTTO FASE ENTE TIPO DOC. OPERA/DISCIPLINA Progr. REV. SCALA

R S 7 2 0 1 E Z Z P 8 O C 0 0 0 0 0 0 2 B 1:500

PROGETTAZIONE: ATI (Associazione Temporanea d'Imprese)

(Capogruppo Mandataria) (Mandataria)

Rev.	Descrizione	Redatto	Data	Verificato	Data	Approvato	Data
A	Emissione	C. Di Sario	06.10.10	R. Piccirilli	07.10.10	S. Esposito	07.10.10
B	Revisione a seguito inasprimenti Italferr	C. Di Sario	20.08.11	R. Piccirilli	21.08.11	S. Esposito	21.08.11

File: 8172-01-1-27-FR-000000-002-8 n. Etab.: