



Nord

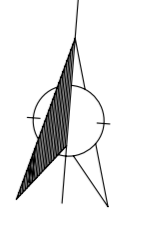

LEGENDA

- CLASSE A:
Edifici che richiedono opere di montaggio Tipo 1
- CLASSE B:
Edifici che richiedono opere di montaggio Tipo 2
- CLASSE C:
Edifici che non richiedono opere di montaggio
- Edifici da demolire
- Numerazione di riferimento edifici

QUADRO DIVISIONE

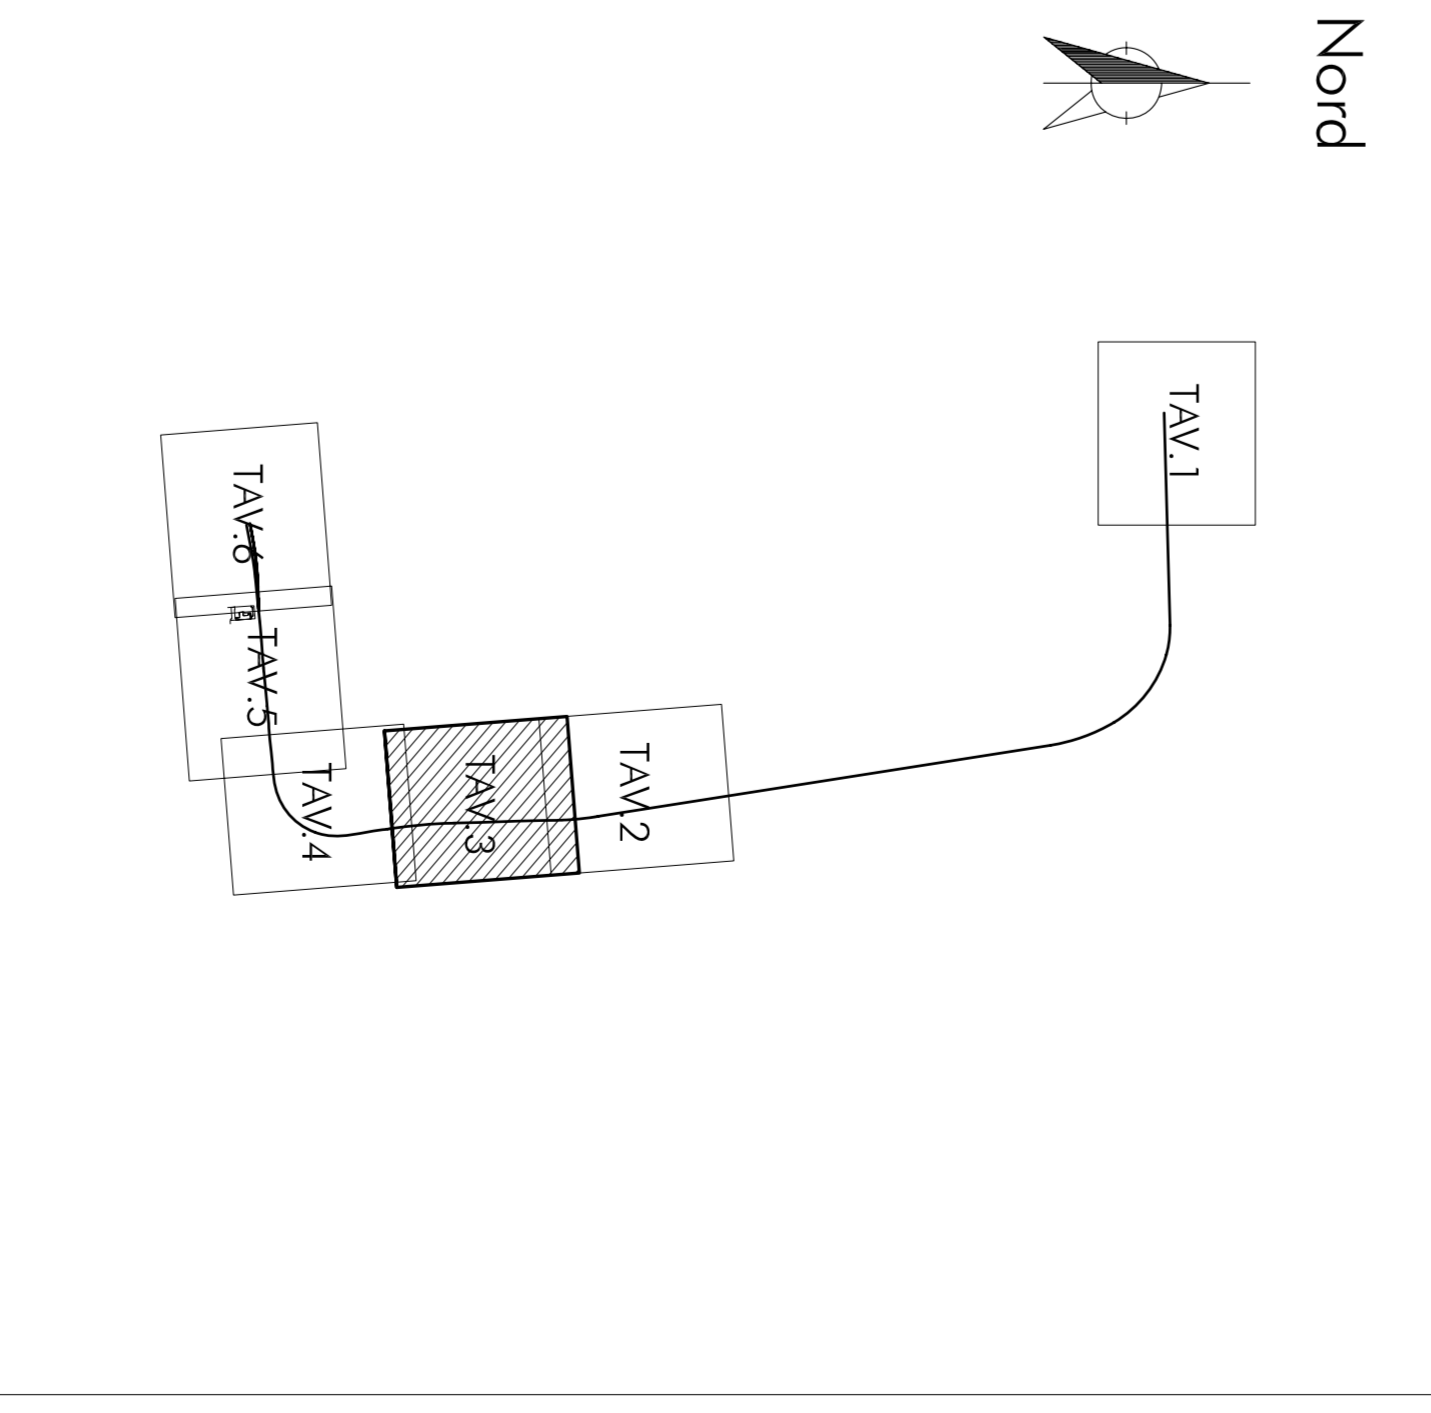

COMUNE DI PALERMO

COMITTEE:

GRUPPO RENOVATI BIELLO STANO
DIREZIONE LAVORI
TALFERA

IMPRESA ESECUTRICE:
TECHNIS

PROGETTO ESECUTIVO
PRIMO LOTTO FUNZIONALE CHIUSURA DELL'ANELLO FERROVIARIO IN SOTTERRANEO NEL TRATTO DI LINEA TRA LE STAZIONI DI PALERMO NOTARBARTOLO E GIACHERY E PROSPERAMENTO FINO A POLITRAMA

STUDI RILEVATI E INDAGINI

Inferenze con gli edifici
Piantamenti con individuazione delle interferenze edifici
Tavola 3

CONFERMA LOTTO FASE ENTE TIPOLOG. OPERANDISCRIPINA PROGR. REV. SCALA

PROGETTAZIONE: ATI (Associazione Imprese) (Imprese)

Rev.	Descrizione	Elaborato	Data	Verificato	Data	Approvato	Data
A	Esistente	C.T. S.M.	04.10.19	R. S.M.	07.10.19	S. S.M.	07.10.19
B	Profilo a sviluppo industriale	C.T. S.M.	20.08.11	R. S.M.	21.08.11	S. S.M.	21.08.11
C	Esistente a sviluppo industriale	TR. P.M.	10.11.11	R. S.M.	10.11.11	S. S.M.	10.11.11

PRODOTTO DA: **sab** (Architettura)

IN CARICA: **IN CARICA**