

**LEGENDA**

**CLASSE A:**  
Edifici che richiedono opere di monitoraggio Tipo 1


**CLASSE B:**  
Edifici che richiedono opere di monitoraggio Tipo 2

**CLASSE C:**  
Edifici che non richiedono opere di monitoraggio

Edifici da demolire

Numerazione di riferimento edifici

(46)

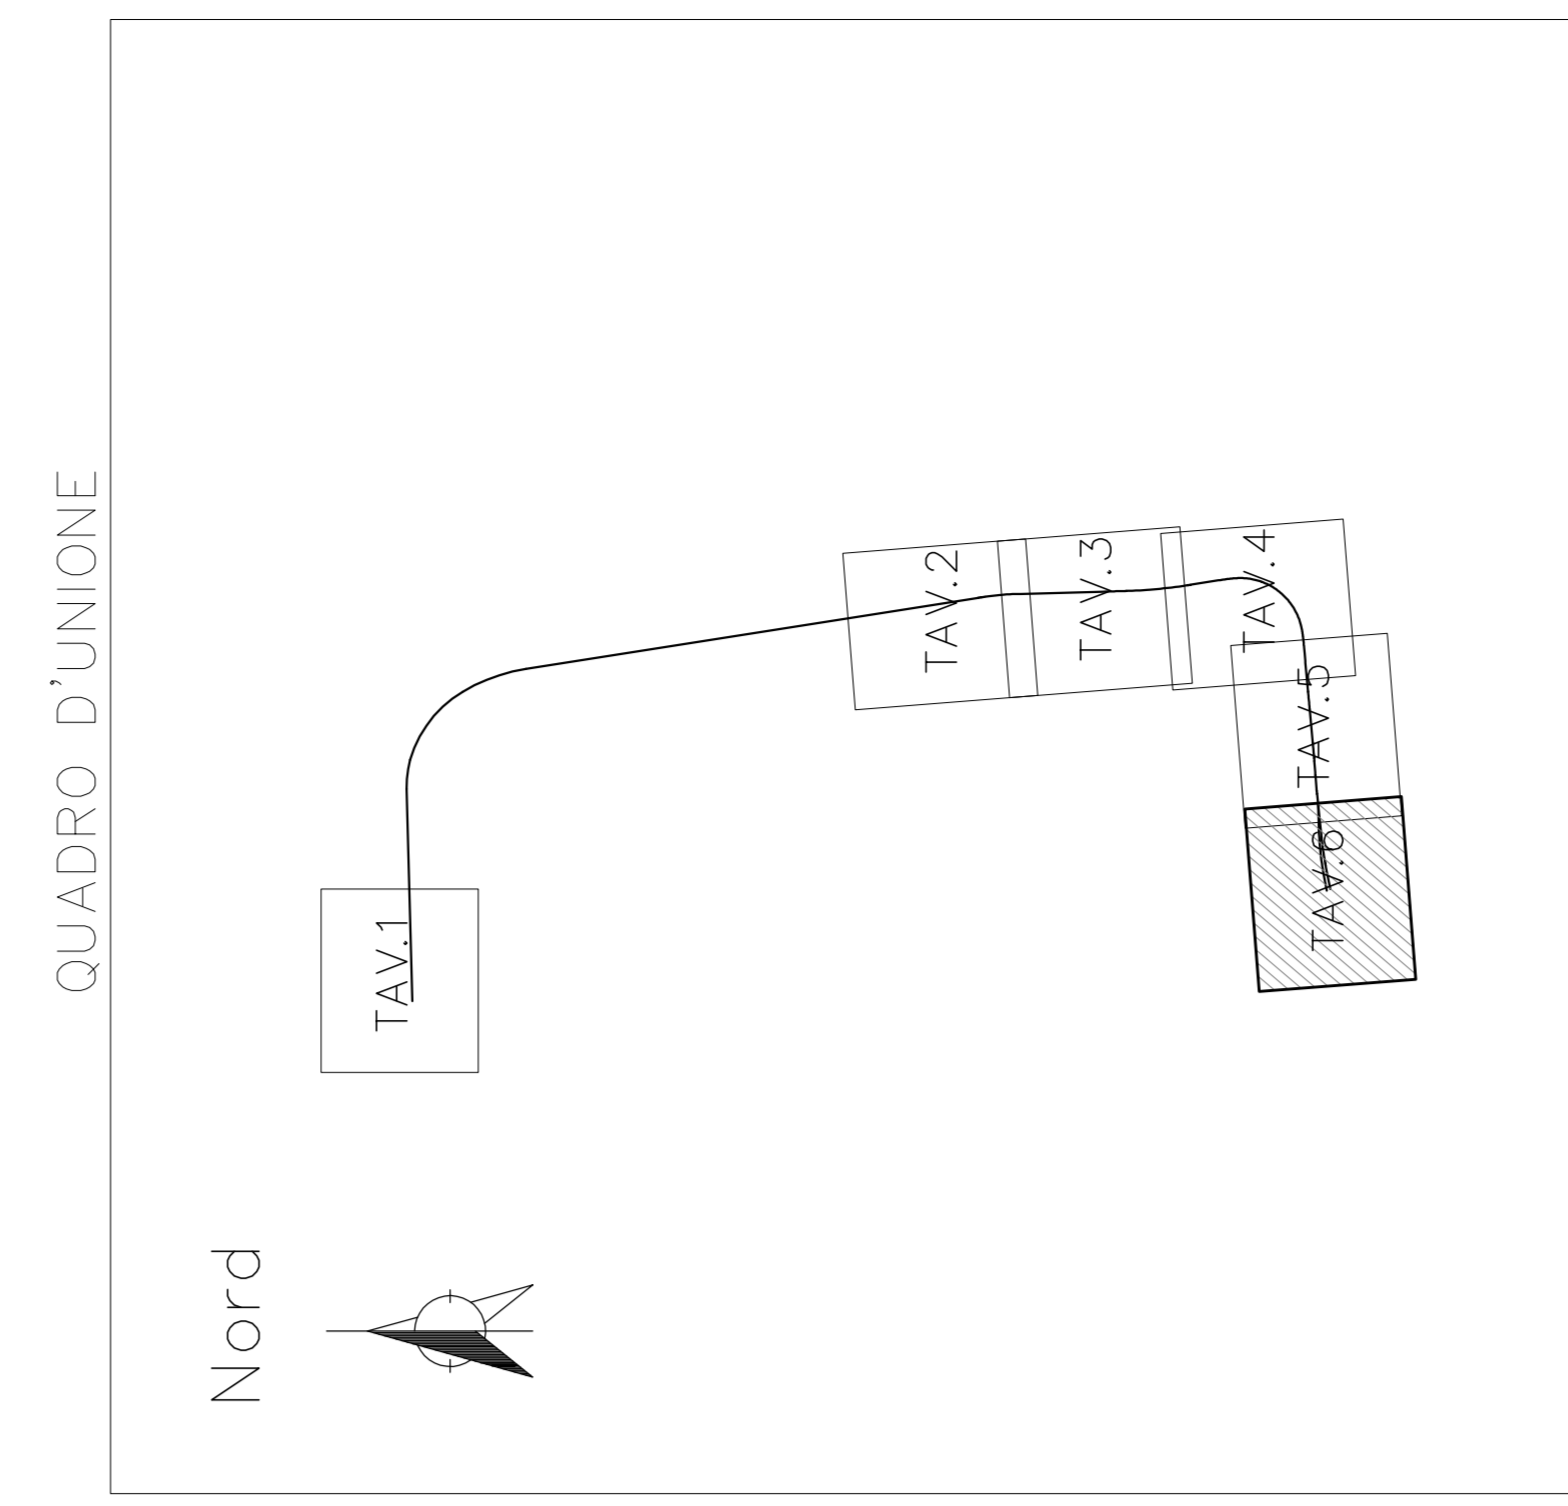

COMITENTE:  
**COMUNE DI PALERMO**  
 GRUPPO FERROVIE ITALIANE  
 GRUPPO FERROVIE DELLO STATO

DIREZIONE LAVORI:  
**ITALFERR**  
 GRUPPO FERROVIE DELLO STATO

IMPRESA ESECUTRICE:  
**TPI**

PROGETTO ESECUTIVO  
 PRIMO LOTTO FUNZIONALE CHIUSURA DELL'ANELLO FERROVIARIO IN  
 SOTTERRANEO NEL TRATTO DI LINEA TRA LE STAZIONI DI PALERMO  
 NOTARBARTOLO E GIACHERY E PROSEGUIMENTO FINO A POLITEAMA

**STUDI RILIEVE INDAGINI**  
 Interferenze con gli edifici  
 Pianimetrie con individuazione delle interferenze edifici  
 Tavola 6

COMMESSA LOTTO FASE ENTE TIPO DOC. OPERA/DISCIPLINA PROGR. REV. SCALA  
 RS72 01 E ZZ P8 OC0000 006 B 1:500

PROGETTAZIONE:ATI (Associazione Temporanea d'Imprese)

**PROGIN**  
 (Gruppo Mandatari)

**Sdb**  
 (Mandatari)

Rit.	Descrizione	Rev.	Data	Verificato	Data	Approvato	Data
A	Emersione	C. Di Sdb	06/10/10	R. Progin	07/10/10	S. Esposito	07/10/10
B	Revisione a seguito intervento autori	C. Di Sdb	20/08/11	R. Progin	21/08/11	S. Esposito	21/08/11

PROGETTO: 01-22-PA-022000-004-E

