
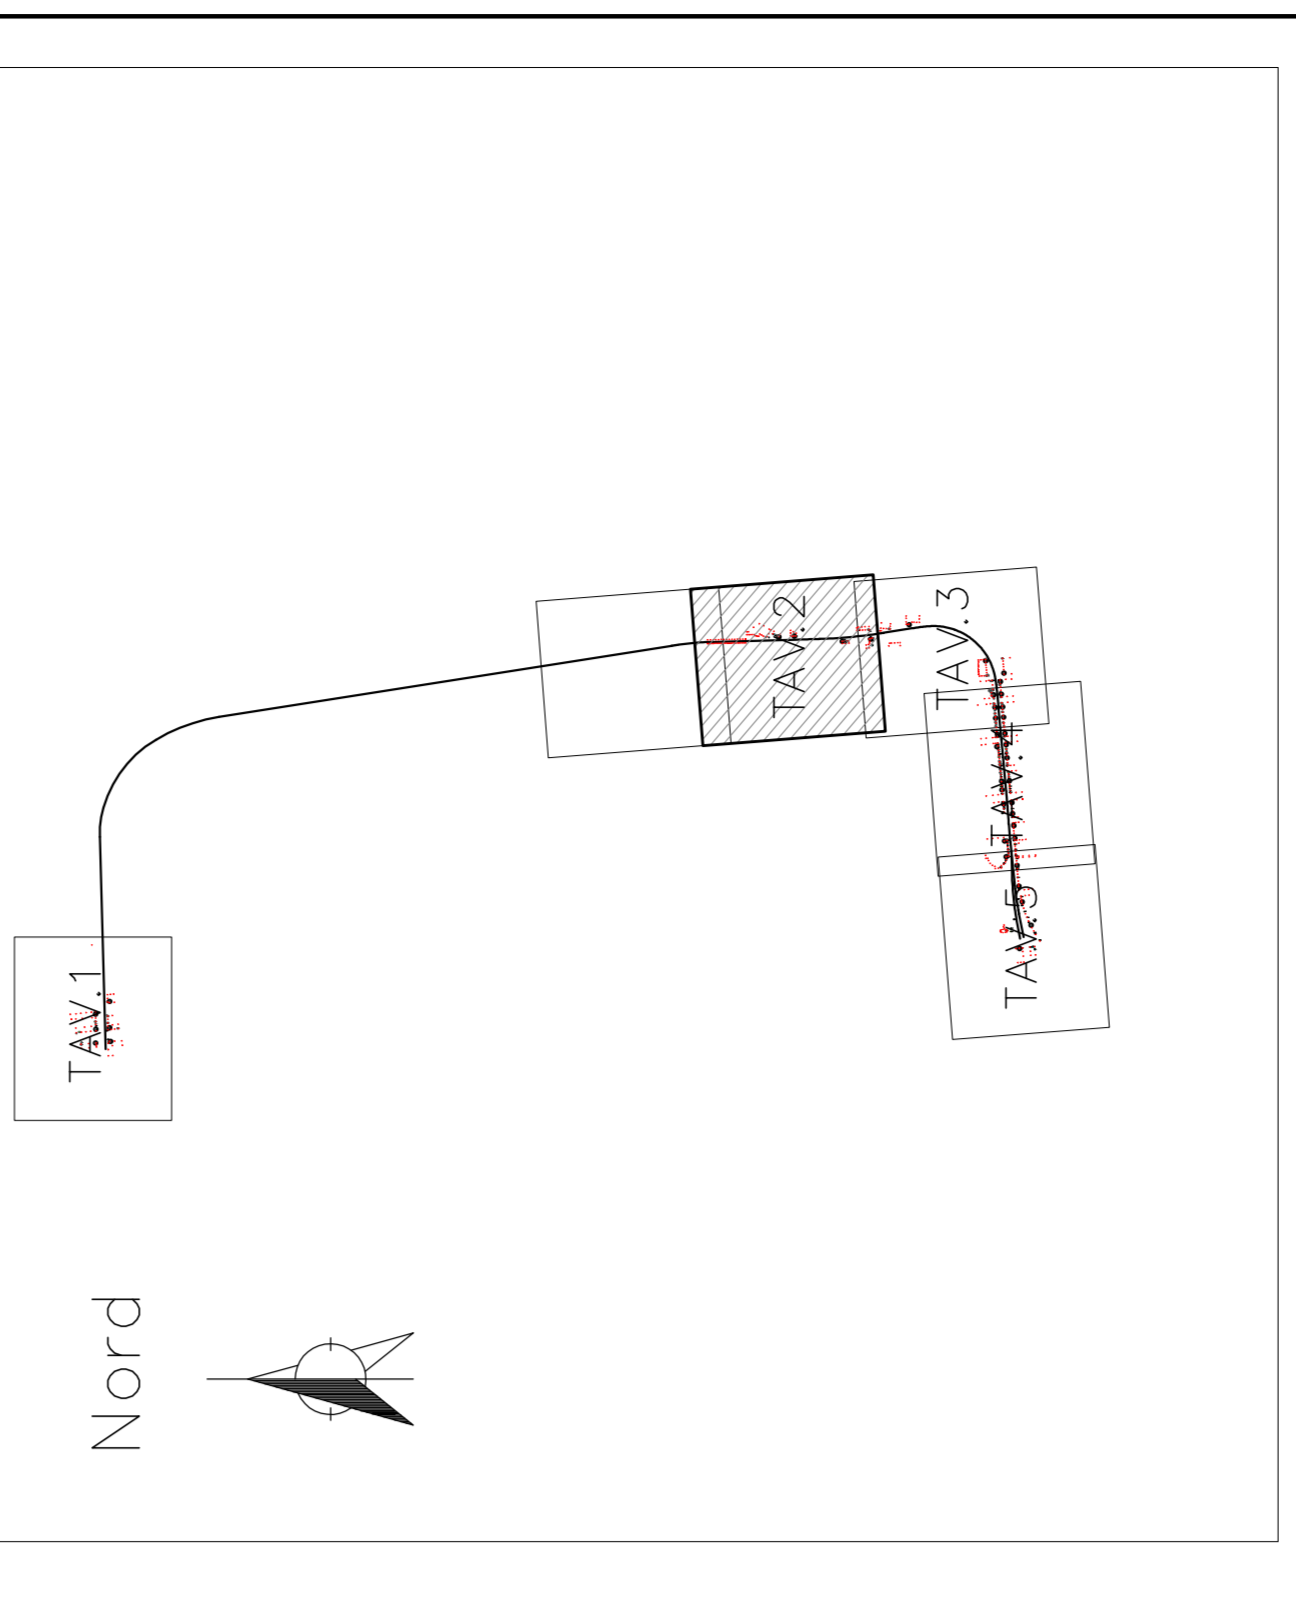


- LL Centinimo metallico per livellazione geometrica di precisione (TR01 - n° 41 mtre per muro piano dell'Ucciardone e n°30 per muro zona portuale) (GA01 - n° 58 mtre)
- FS Fessurimetro elettrico monoassiale recuperato e riposizionato.
- CL Cilindrato elettrico biassiale.
- CL Cilindrato elettrico triassiale recuperato e riposizionato.
- UR Unità radiologger per la centralizzazione di tutti i dati wireless.
- UR Unità radiologger recuperato e riposizionato.
- SV Stazione vibrometrica triassiale.
- PZ Piazometro tipo a tubo aperto o con Cella di Casagrande.
- EN Colonna inclinometrica automatica costituita.
- EN Colonna inclinometrica automatica con catena di sensori recuperata e reinstallata.
- EN Colonna inclinometrica automatica con catena di sensori recuperata e reinstallata.
- CL Classe A: Edifizi che richiedono opere di monitoraggio Tipo 1
- CL Classe B: Edifizi che richiedono opere di monitoraggio Tipo 2
- CL Classe C: Edifizi che non richiedono opere di monitoraggio
- Edifizi da demolire
- Numerazione di riferimento edifici

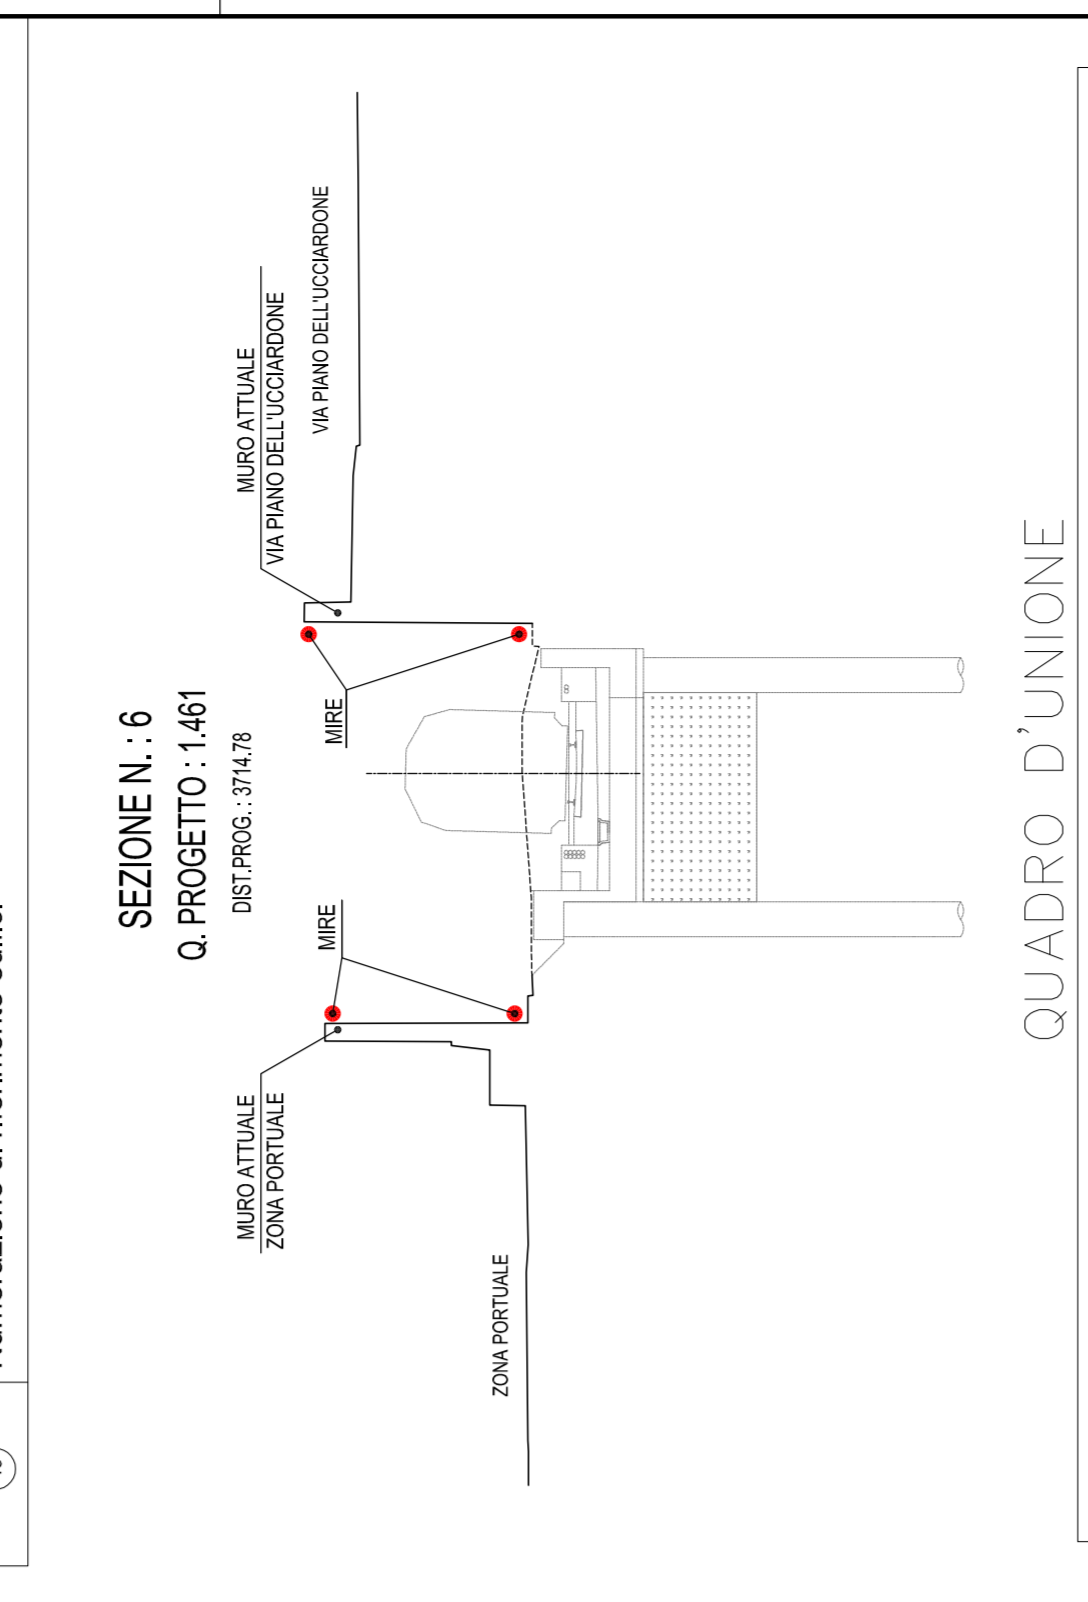

COMITENTE: **COMUNE DI PALERMO**

COMITENTE: **GRUPPO FERROVIE ITALIANE**

COMITENTE: **GRUPPO FERROVIE DELLO STATO**

DIREZIONE LAVORI: **ITALFERR**

IMPRESA ESECUTRICE: **TP**

PROGETTO ESECUTIVO

PRIMO LOTTO FUNZIONALE CHIUSURA DELL'ANELLO FERROVIARIO IN SOTTERRANEO NEL TRATTO DI LINEA TRA LE STAZIONI DI PALERMO NOTARBARTOLO E GIACHERY E PROSEGUIMENTO FINO A POLITEAMA

**STUDI RILIEVE INDAGINI**

Monitoraggio  
Pianificazione con ubicazione della strumentazione  
Tavola 2

COMMESSA LOTTO FASE ENTE TIPO DOC. OPERADISCIPLINA PROG. REV. SCALA

RS72 01 EZZP8 OC000 008 C 1:500

PROGETTAZIONE:ATI (Associazione Temporanea d'Imprese)

PROG. (Gruppo Mandatari)

Rev.	Data	Modificato	Data	Approvato	Data
A	Emisione	C. Tronaldi	24.10.10	R. Piccirilli	27.10.10
B	Revisione a seguito istruttoria ballast	C. Di Sarno	20.08.11	R. Piccirilli	21.08.11
C	Revisione a seguito istruttoria ballast-verde	C. Tronaldi	10.01.12	R. Piccirilli	10.01.12

PROG. (Gruppo Mandatari)

PROG. (Gruppo Mandatari)