


	LL	Cammino metallico per livellazione geometrica di precisione (GA02 - n° 191 mt)
	FS	Fessurimetro elettrico monoassiale.
	FS	Fessurimetro elettrico monoassiale recuperato e riposizionato.
	CL	Clinometro elettrico biassiale.
	CL	Clinometro elettrico biassiale recuperato e riposizionato.
	UR	Unità radiologger per la centralizzazione di tutti i dati wireless.
	UR	Unità radiologger recuperato e riposizionato.
	SV	Stazione vibrometrica biassiale.
	PZ	Piezometro tipo a tubo aperto o con Celli di Casagrande.
	EN	Colonna inclinostensimetrica automatica costituita.
	EN	Colonna inclinostensimetrica automatica con catena di sensori recuperata e reinstallata.
		CLASSE A: Edifici che richiedono opere di montaggio Tipo 1
		CLASSE B: Edifici che richiedono opere di montaggio Tipo 2
		CLASSE C: Edifici che non richiedono opere di montaggio
		Edifici da demolire
		Numerazione di riferimento edifici

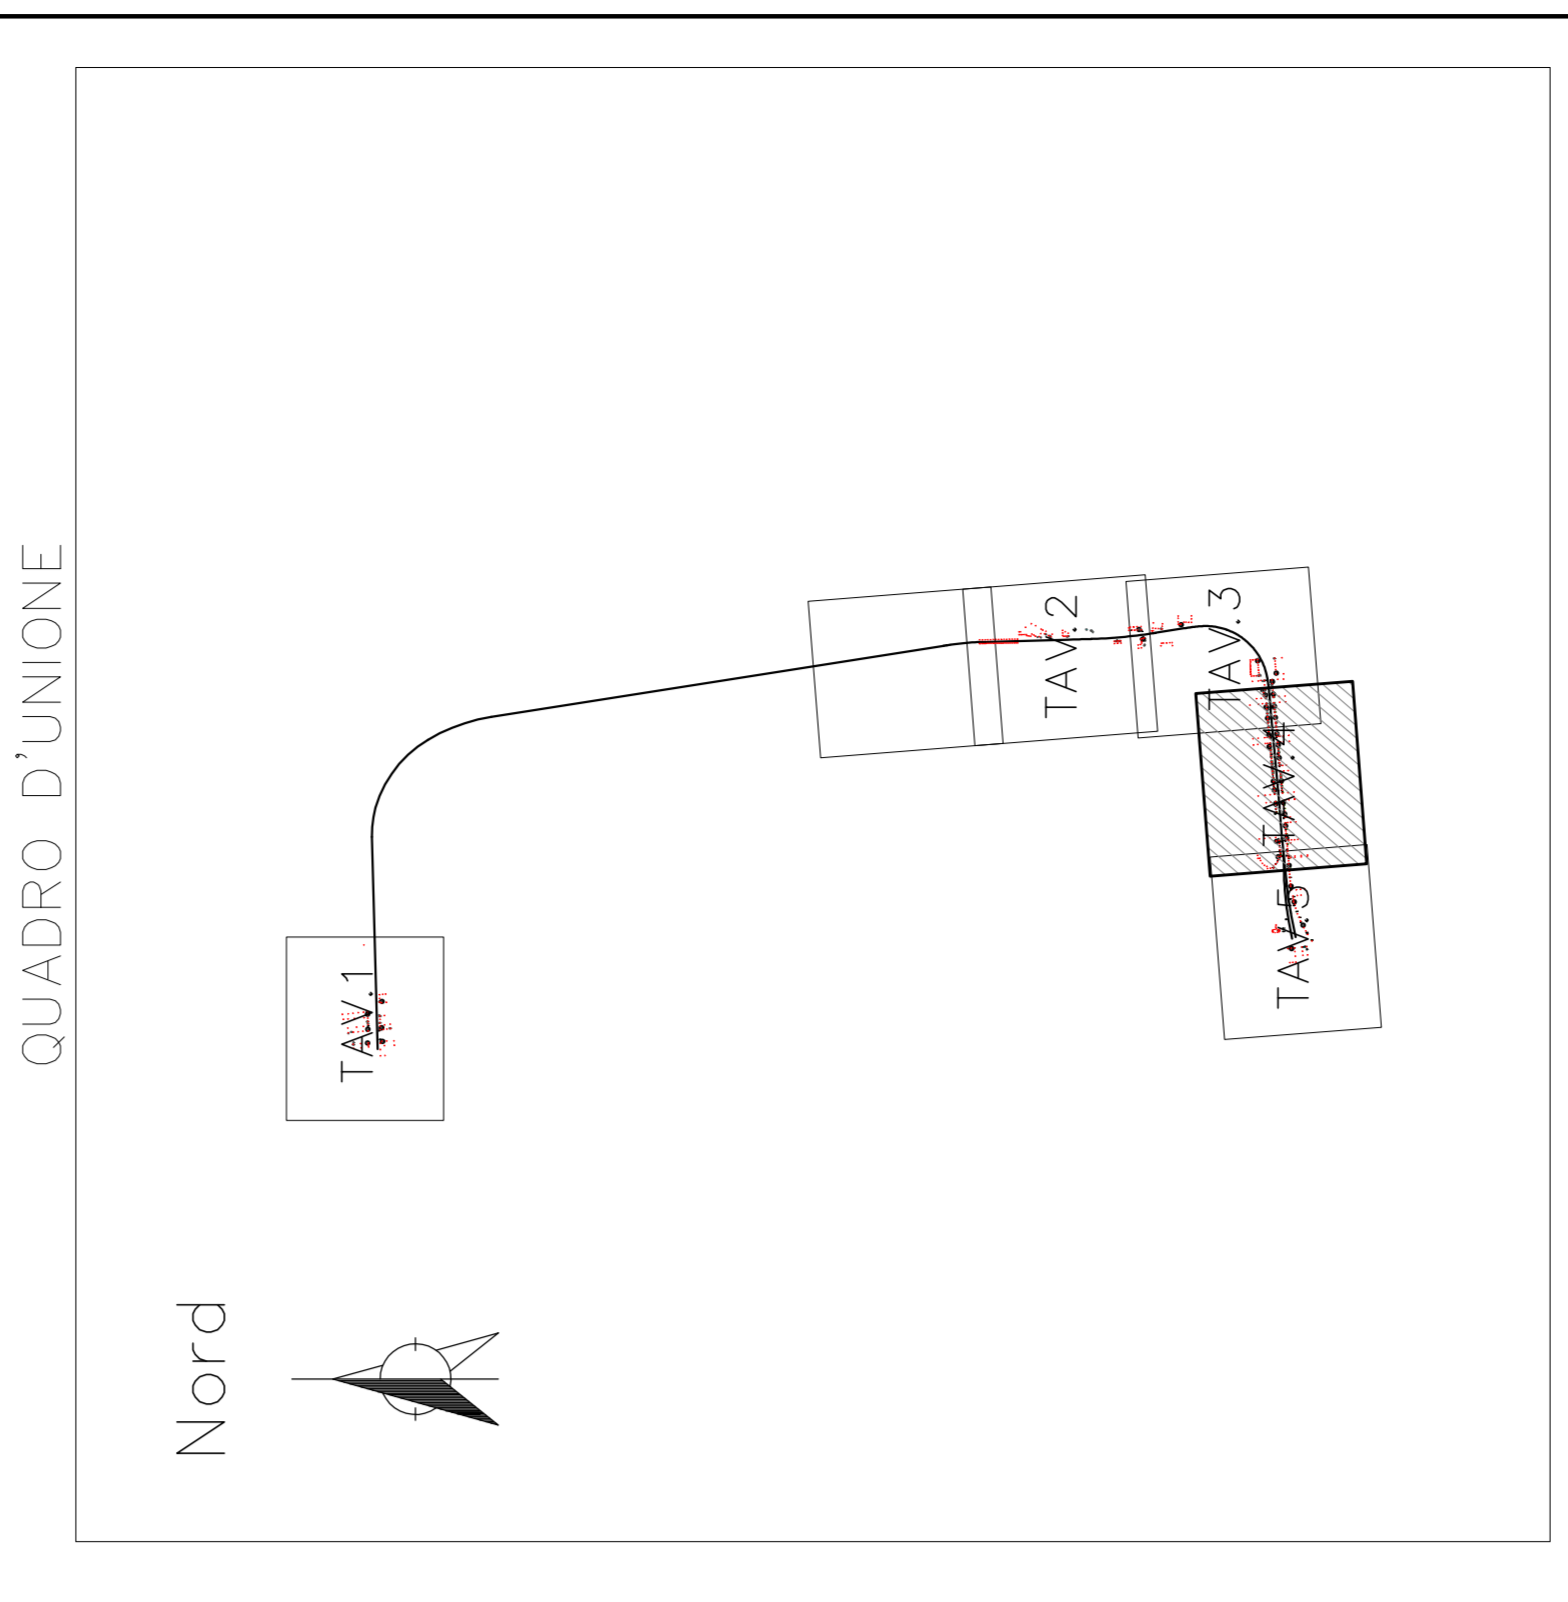

COMITENTE:

COMUNE DI PALERMO

IMPRESA ESECUTRICE:

TAIFERR
GRUPPO FERRERIE DELLO STATO

DIREZIONE LAVORI:

PROGETTO ESECUTIVO
PRIMO LOTTO FUNZIONALE CHIUSURA DELL'ANELLO FERROVIARIO IN SOTTERRANEO NEL TRATTO DI LINEA TRA LE STAZIONI DI PALERMO NOTARBARTOLO E GIACHERY E PROSEGUIMENTO FINO A POLITEAMA

STUDI RILIEVE INDAGINI
Montaggio
Piantone con ubicazione della strumentazione
Tavola 4

COMMESSA LOTTO FASE ENTE TIPO DOC. OPERA/DISCIPLINA PROG. REV. SCALA
RS72 01 EZZP8 00000 010 C 1000

PROGETTAZIONE:ATI (Associazione Temporanea d'Imprese)

Rev.	Descrizione	Data	Verificato	Data	Approvato	Data
A	Emissione	24.10.10	R. Piccirilli	20.10.10	S. Esposito	27.10.10
B	Revisione a seguito istruttoria balneari	20.09.11	R. Piccirilli	21.09.11	S. Esposito	21.09.11
C	Revisione a seguito istruttoria balneari	10.01.12	R. Piccirilli	10.01.12	S. Esposito	10.01.12

PROGETTAZIONE:ATI (Associazione Temporanea d'Imprese)

PRODOTTORE:

PROGETTAZIONE:ATI (Associazione Temporanea d'Imprese)

