
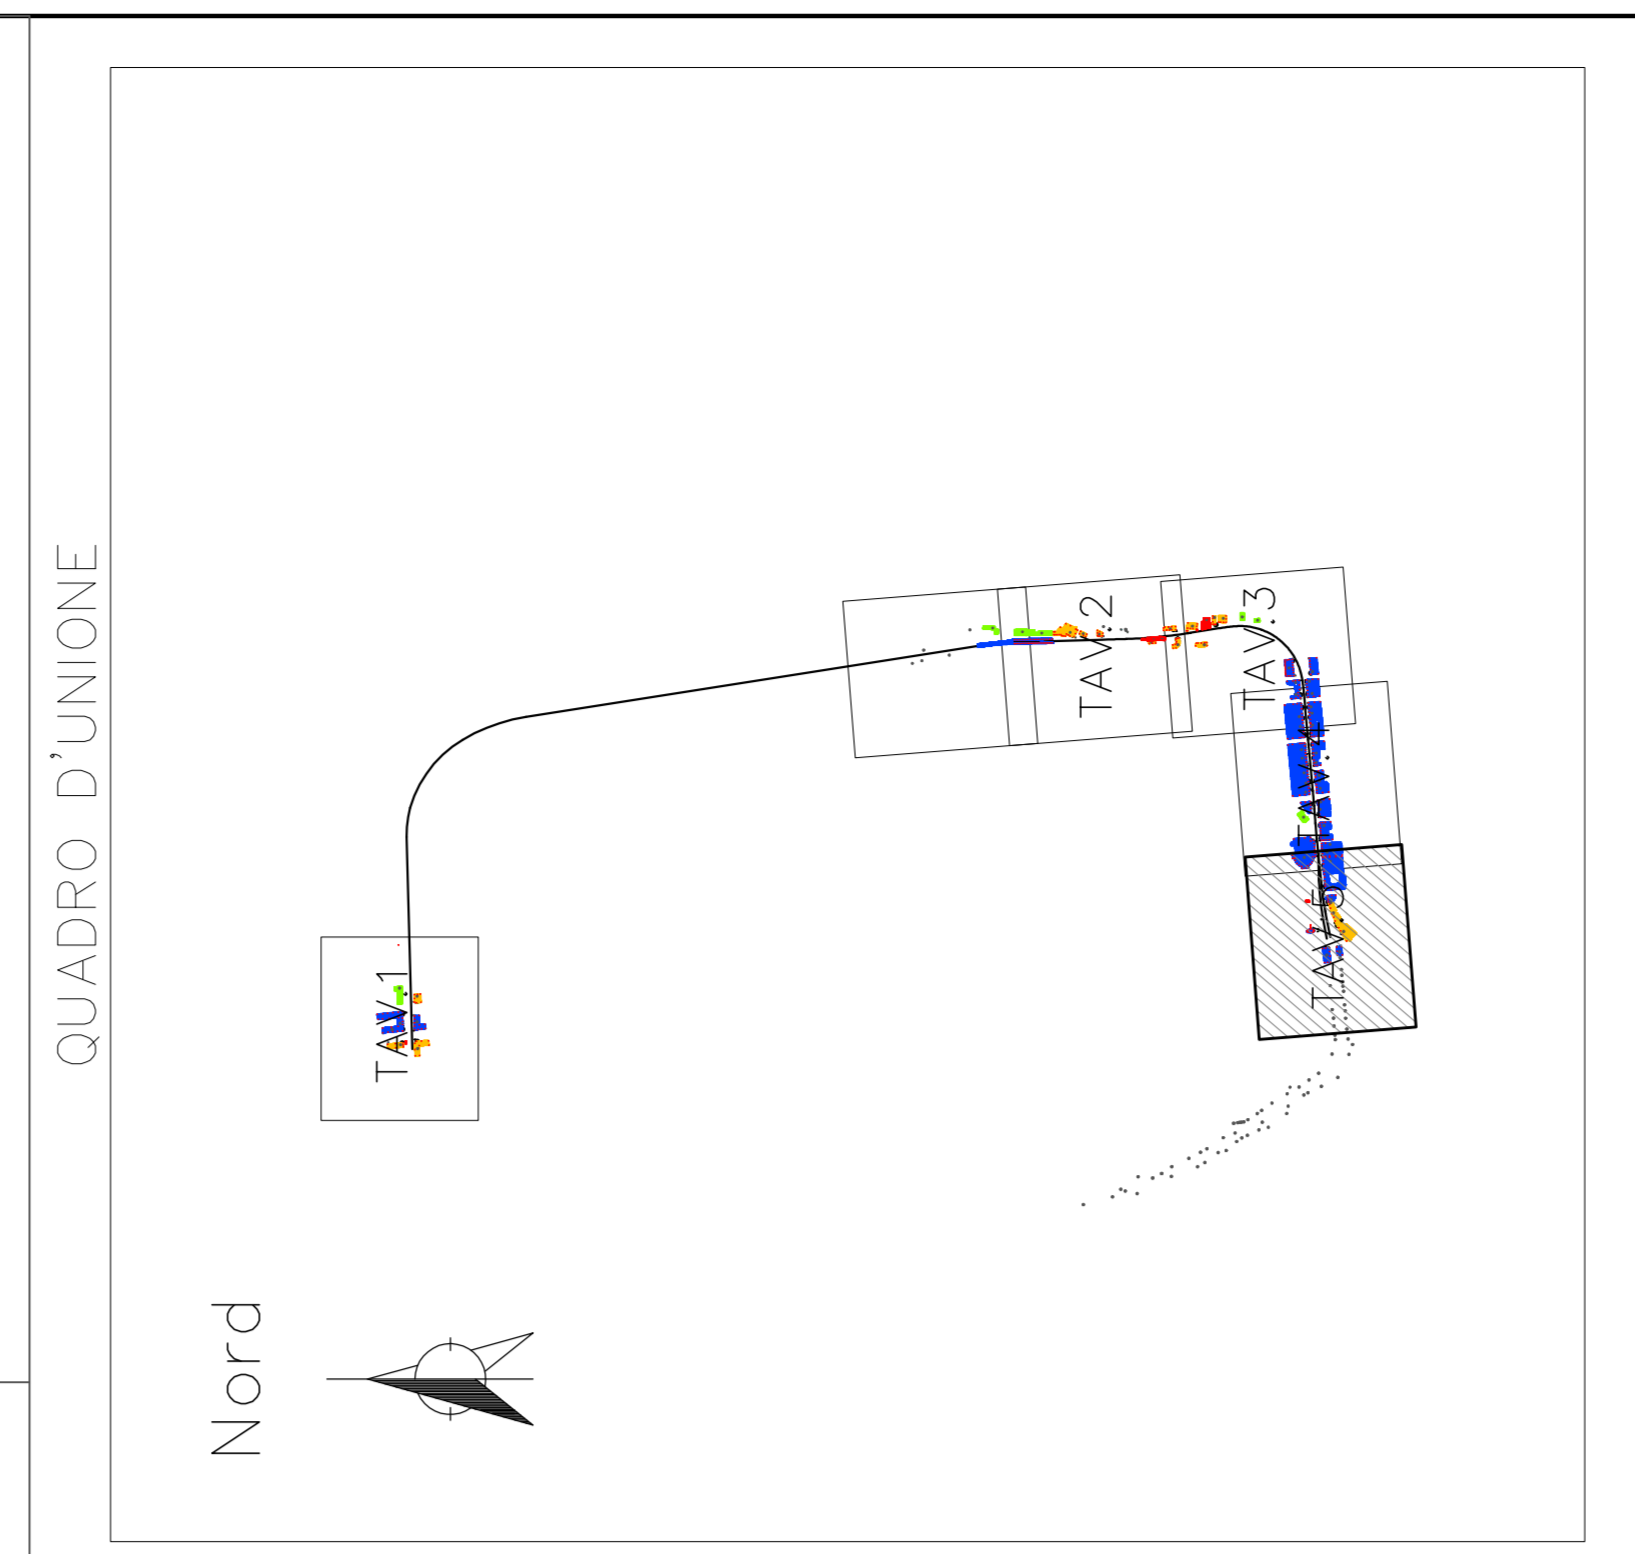


- LL Centinno metallico per livellazione geometrica di precisione (GA02 - n° 191 mire) (GA13 - n° 98 mire)
- FS Fessurimetro elettrico monoassiale.
- FS Fessurimetro elettrico monoassiale recuperato e riposizionato.
- CL Cilindro elettrico biassiale.
- CL Cilindro elettrico biassiale recuperato e riposizionato.
- UR Unità radiologger per la centinazione di tutti i dati wireless.
- UR Unità radiologger recuperato e riposizionato.
- SV Stazione vibrometrica biassiale.
- PZ Piezometro tipo a tubo aperto o con Colla di Casagrande.
- EN Colonna inclinostensimetrica automatica costituita.
- EN Colonna inclinostensimetrica automatica con catena di sensori recuperata e reinstallata.
- CLASSE A: Edifici che richiedono opere di montaggio Tipo 1
- CLASSE B: Edifici che richiedono opere di montaggio Tipo 2
- CLASSE C: Edifici che non richiedono opere di montaggio
- Edifici da demolire
- e Numerazione di riferimento edifici

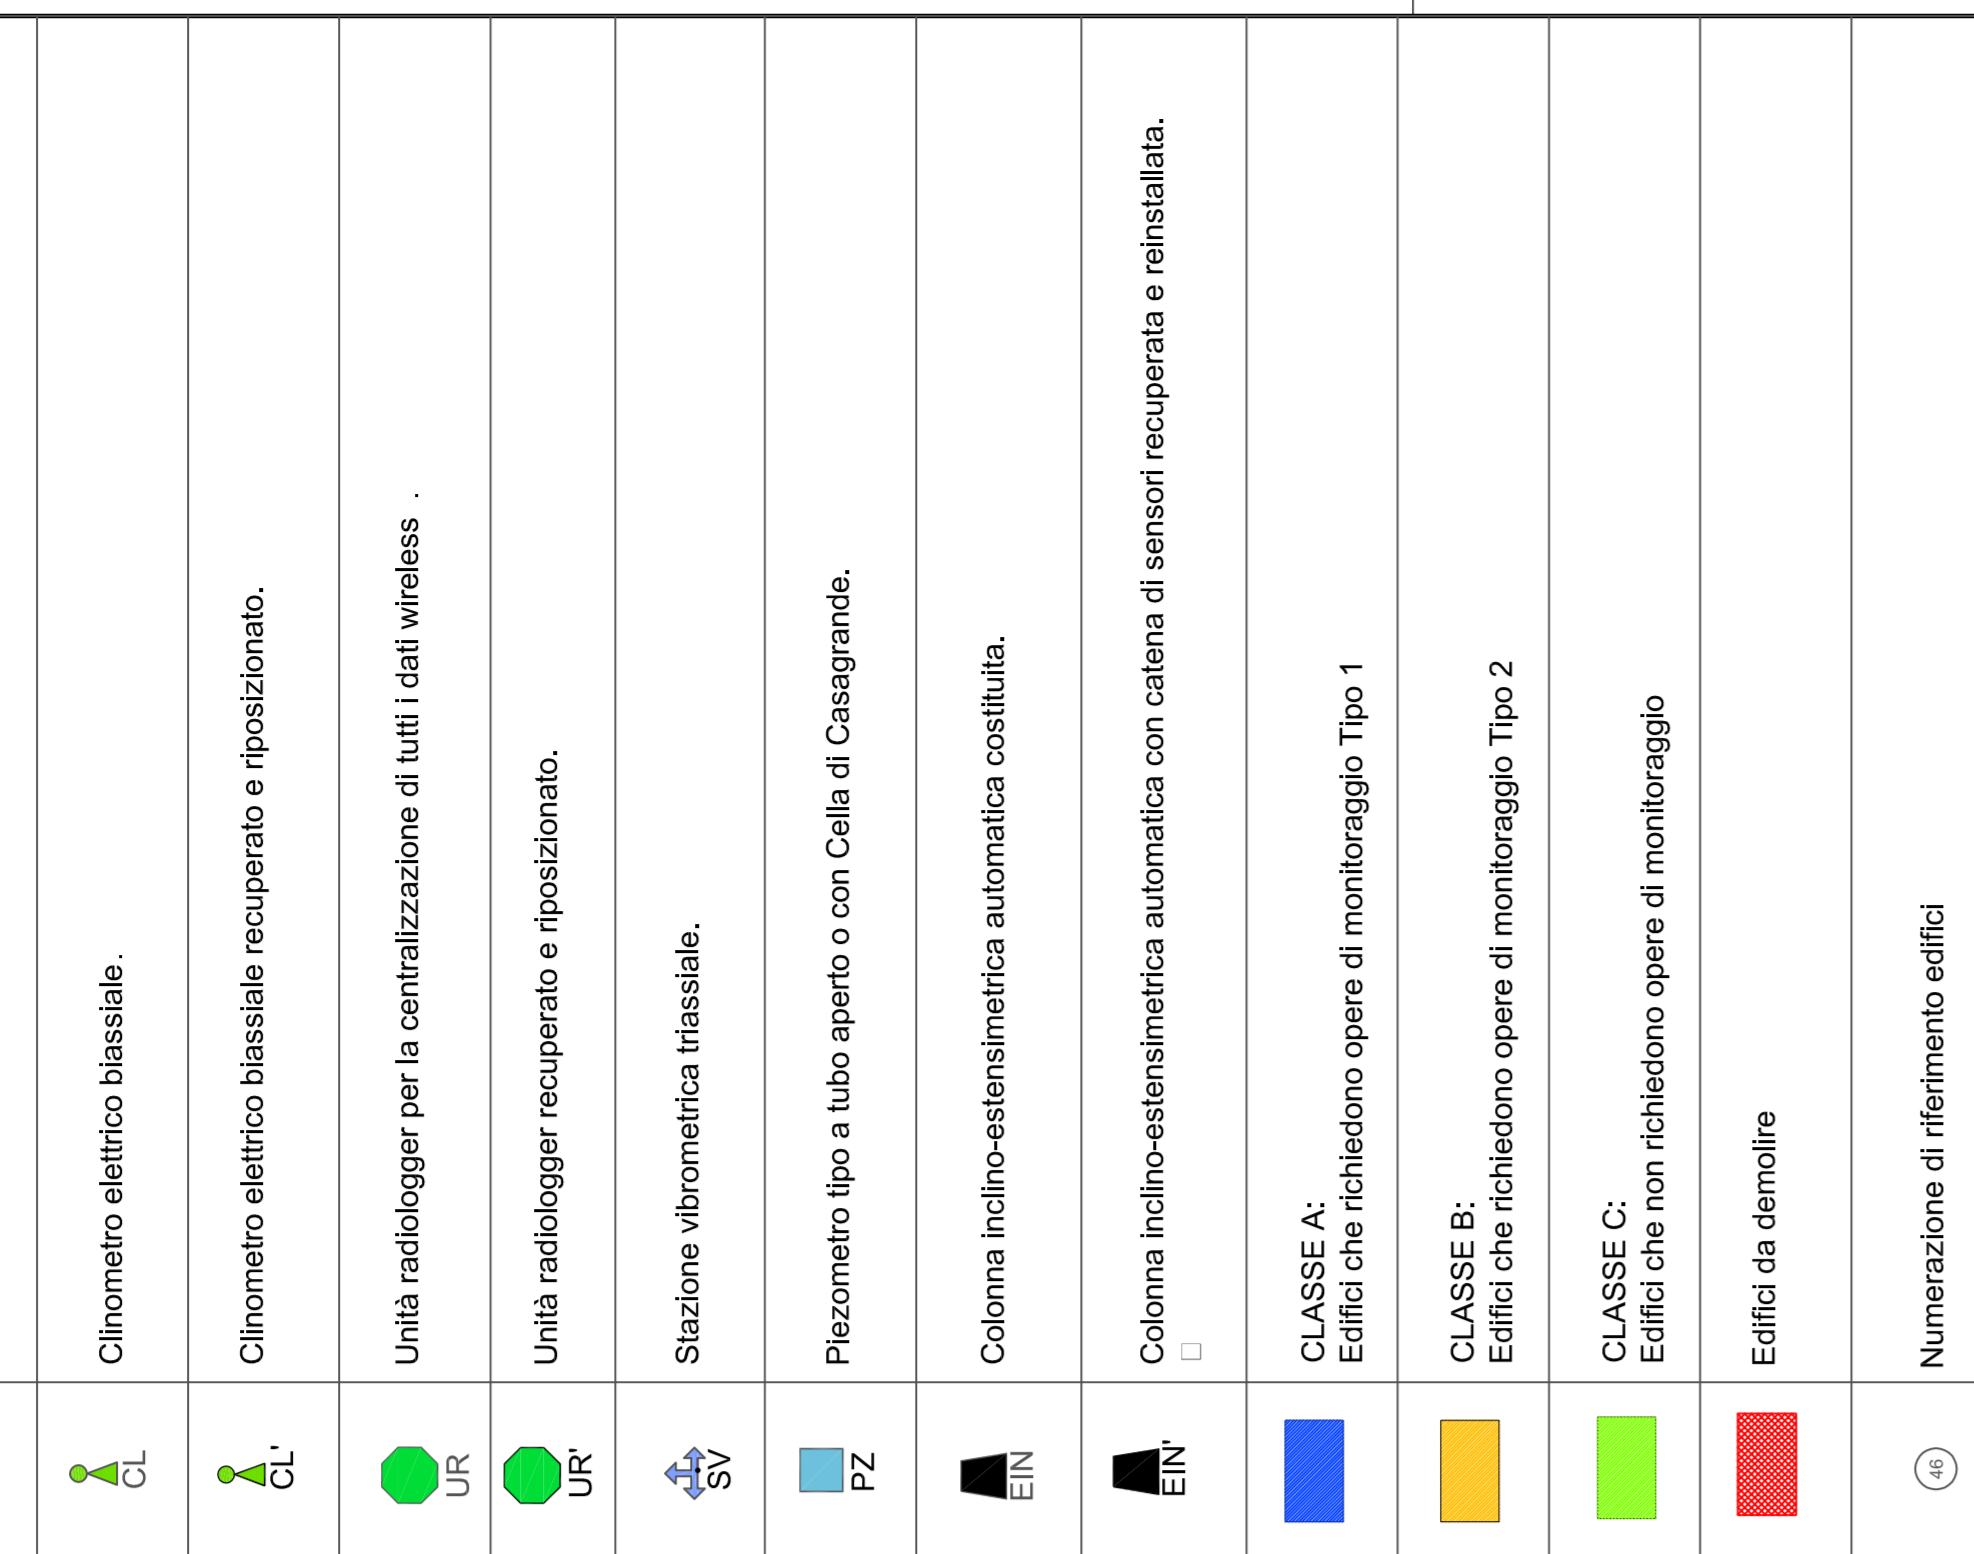

COMITENTE:

OPERAZIONE LAVORI:

IMPRESA ESECUTRICE:

COMUNE DI PALERMO

PROGETTO ESECUTIVO

PRIMO LOTTO FUNZIONALE CHIUSURA DELL'ANELLO FERROVIARIO IN SOTTERRANEO NEL TRATTO DI LINEA TRA LE STAZIONI DI PALERMO NOTARBARTOLO E GIACHERY E PROSEGUIMENTO FINO A POLITEAMA

**STUDI RILIEVE INDAGINI**

Montaggio  
Piantamenti con ubicazione della strumentazione

Tavola 5

COMMESSA LOTTO FASE ENTE TIPO DOC. OPERA/DESCRIZIONE PROG. REV. SCALA  
**RS72 01 EZZP8 OC000 011 C 1000**

PROGETTAZIONE:ATI (Associazione Temporanea d'Imprese)

| Nel. | Descrizione   | Redatto     | Data     | Verificato    | Data     | Approvato   | Data     |
|------|---|-------------|----------|---------------|----------|-------------|----------|
| A    | Emissione   | C. Tronzo   | 24/10/10 | R. Piccirilli | 20/10/10 | S. Esposito | 27/10/10 |
| B    | Revisione a seguito istruttoria edilizia                      | C. Di Sarno | 20/08/11 | R. Piccirilli | 21/08/11 | S. Esposito | 21/08/11 |
| C    | Revisione a seguito richiesta edilizia variale del 10/07/2017 | C. Tronzo   | 10/07/17 | R. Piccirilli | 10/07/17 | S. Esposito | 10/07/17 |

