




LEGENDA

- Demolizione edifici
- Demolizione marciapiedi
- Demolizione pavimentazioni stradali
- Rimozione binari/massicciata ferroviaria
- Demolizione muri - Rimozione recinzioni
- Rimozione cordone/cordoli marciapiedi
- 46 Numerazione di riferimento edifici

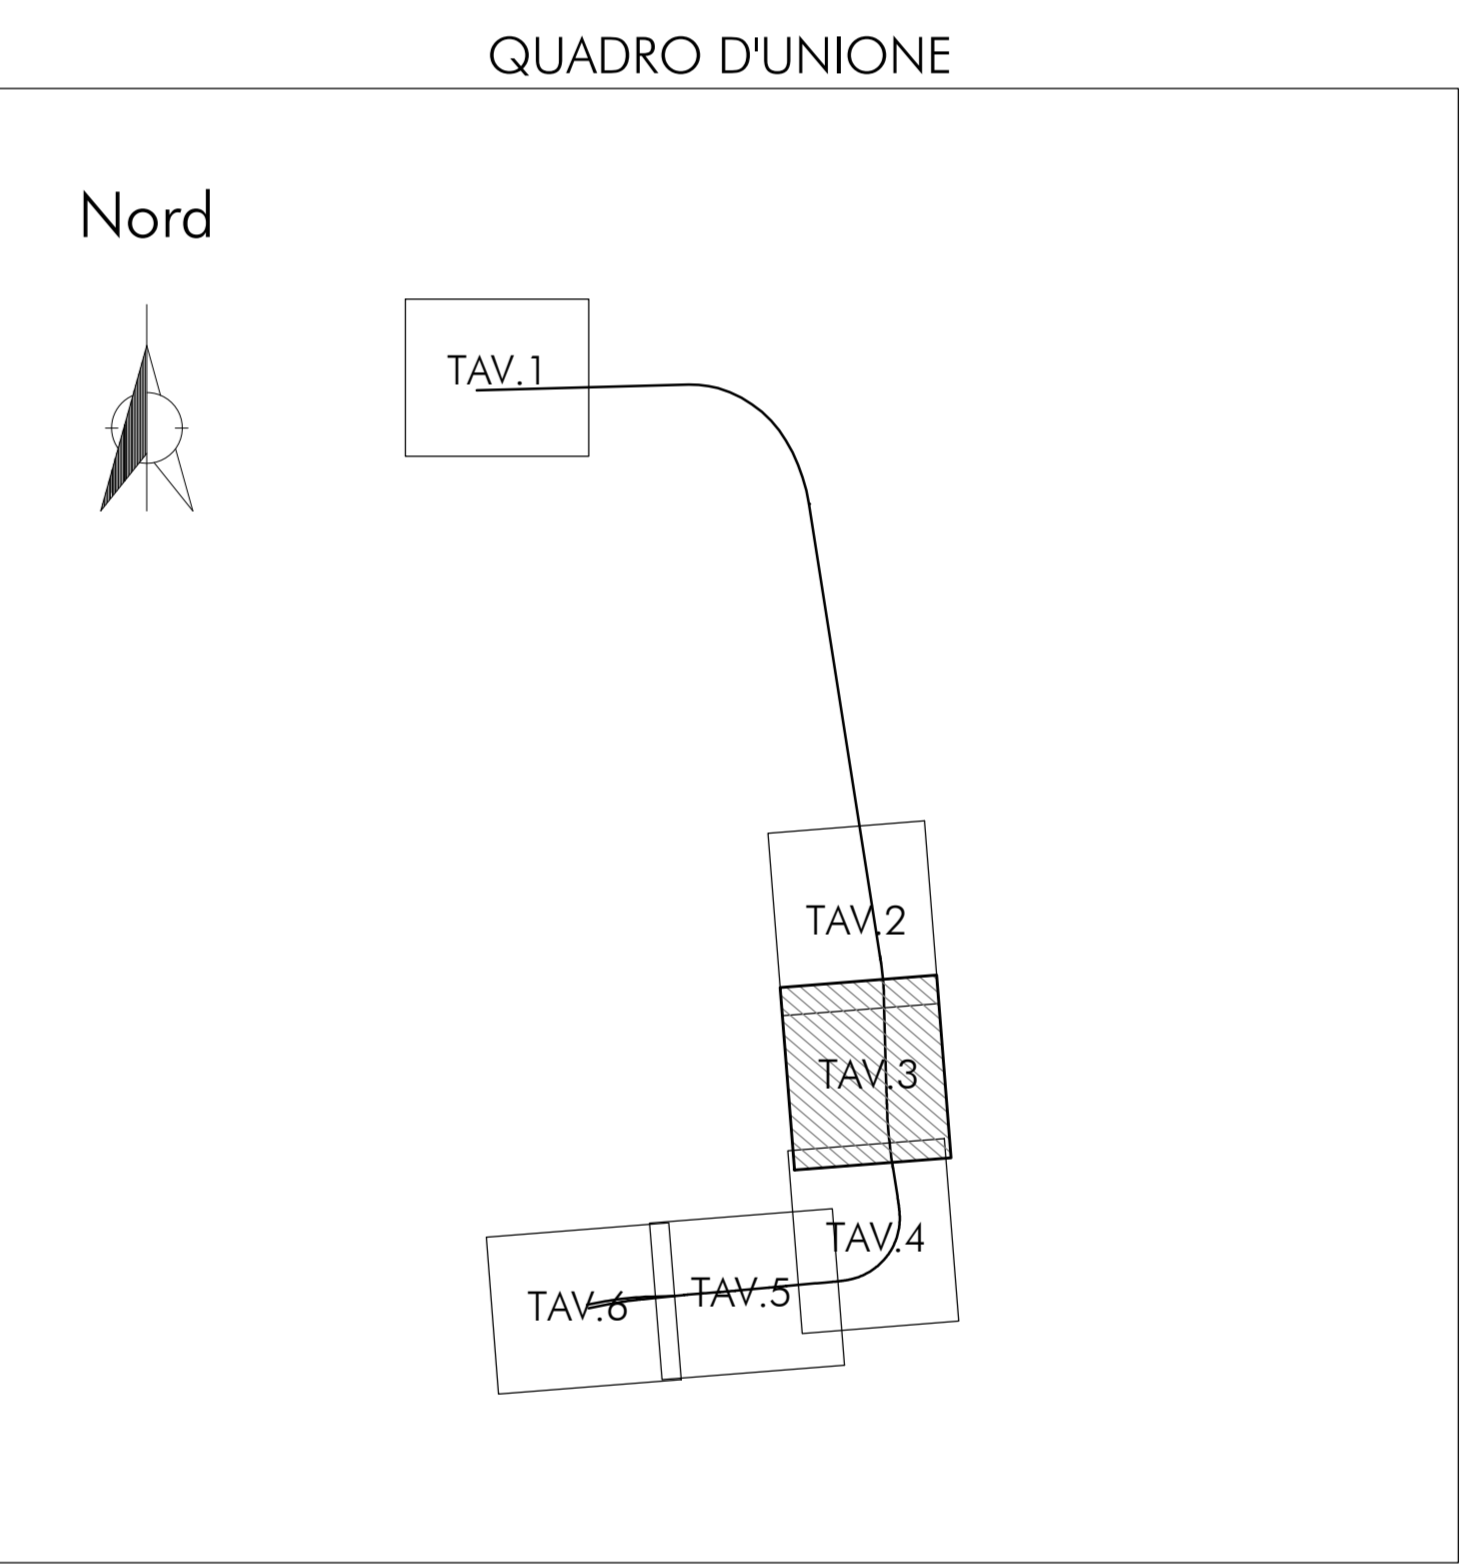

COMUNE DI PALERMO COMMITTENTE:

 DIREZIONE LAVORI:

 IMPRESA ESECUTRICE:

PROGETTO ESECUTIVO
PRIMO LOTTO FUNZIONALE CHIUSURA DELL'ANELLO FERROVIARIO IN SOTTERRANEO NEL TRATTO DI LINEA TRA LE STAZIONI DI PALERMO NOTARBARTOLO E GIACHERY E PROSEGUIMENTO FINO A POLITEAMA

STUDI RILIEVI E INDAGINI
 Demolizioni
 Planimetria con individuazione delle demolizioni
 Tavola 3

COMMESSA	LOTTO	FASE	ENTE	TIPO DOC.	OPERA/DISCIPLINA	PROGR.	REV.	SCALA
RS72	01	E	ZZ	P8	OC0100	003	A	1:500

PROGETTAZIONE: ATI (Associazione Temporanea d'Imprese)

Rev.	Descrizione	Redatto	Data	Verificato	Data	Approvato	Data
A	Emissione	C. Di Seno	18.10.10	R. Piccolo	19.10.10	S. Esposito	19.10.10