


LEGENDA

— Demolizioni Binari

DEMOLIZIONE DI BINARI E MASSICCIAIA.					
WBS	TR-01	GA-01	GA-12	GA-02	TOT.
ML.	290.65	1026.31	502.13	796.98	2616.00

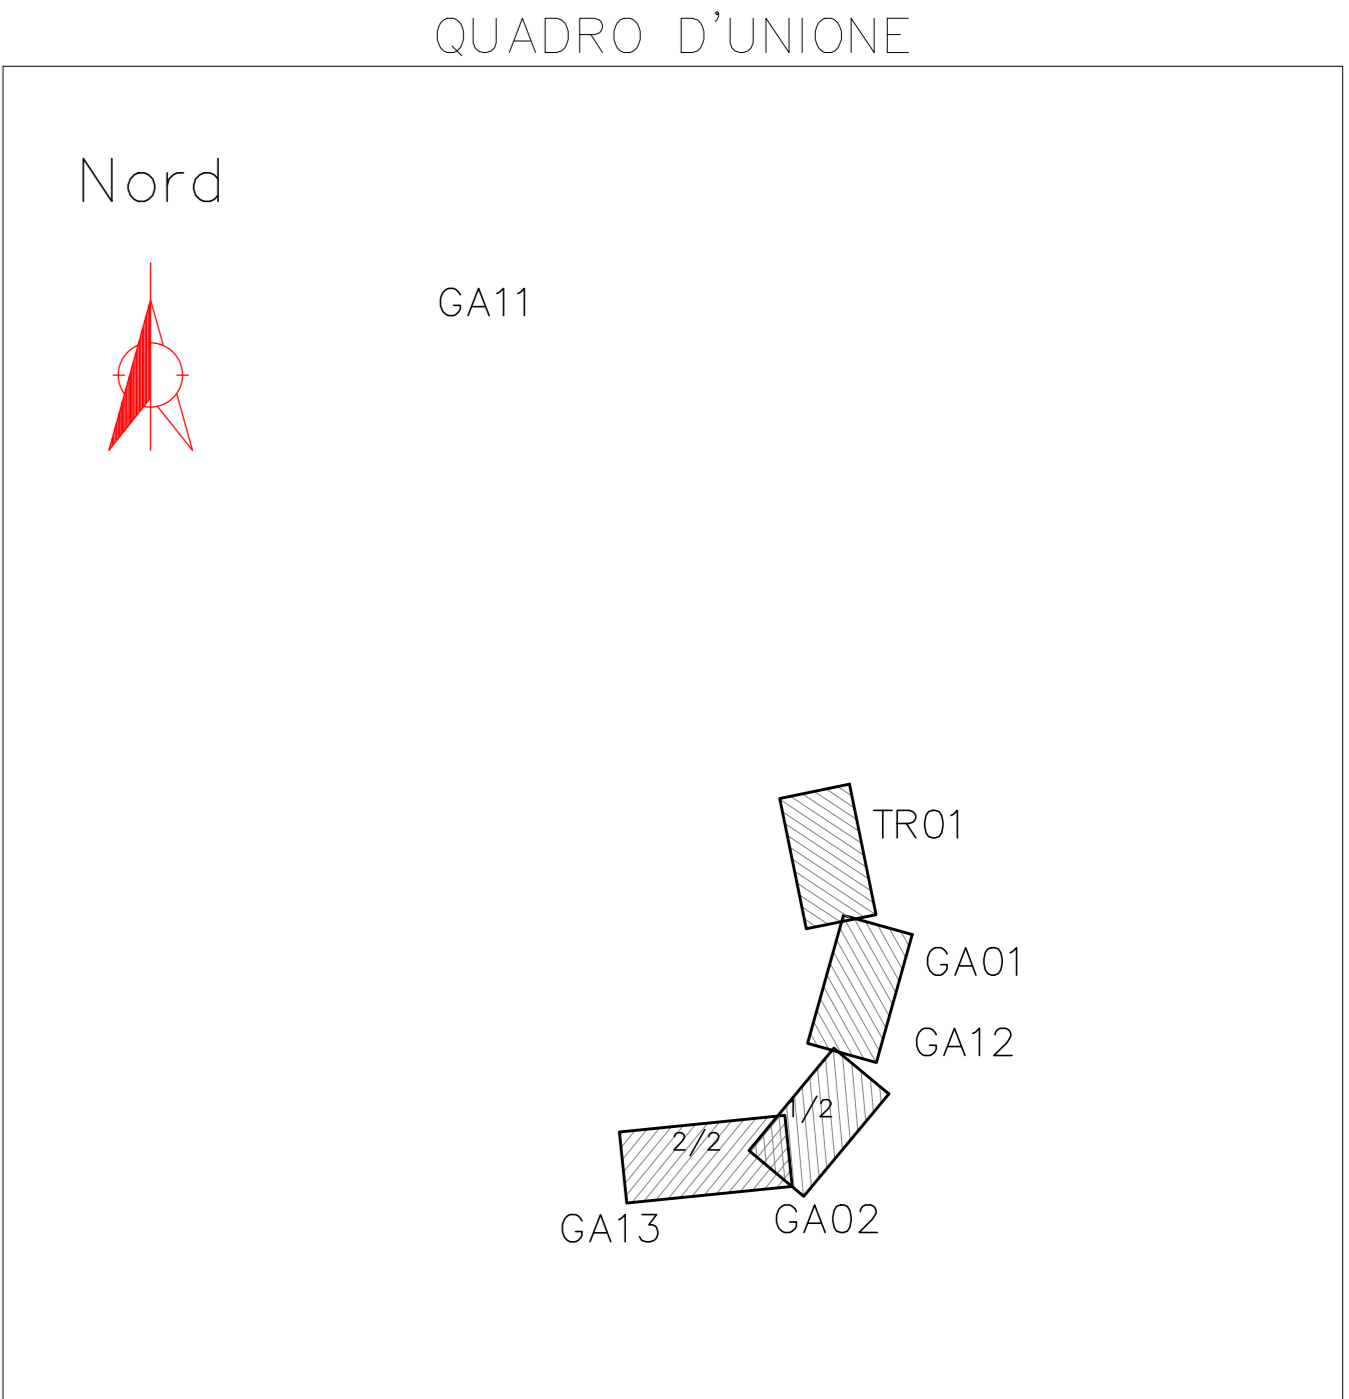

COMUNE DI PALERMO COMMITTENTE:

RFI
Rete Ferroviaria Italiana
GRUPPO FERROVIE DELLO STATO

DIREZIONE LAVORI:
ITALFERRA
GRUPPO FERROVIE DELLO STATO

IMPRESA ESECUTRICE:
TECHNIS

PROGETTO ESECUTIVO

PRIMO LOTTO FUNZIONALE CHIUSURA DELL'ANELLO FERROVIARIO IN SOTTERRANEO NEL TRATTO DI LINEA TRA LE STAZIONI DI PALERMO NOTARBARTOLO E GIACHERY E PROSEGUIMENTO FINO A POLITEAMA

STUDI RILIEVI E INDAGINI
Demolizioni
Planimetria con individuazione delle Demolizioni dei Binari

COMMESSA	LOTTO	FASE	ENTE	TIPO DOC.	OPERA/DISCIPLINA	PROGR.	REV.	SCALA		
R/S	7/2	0/1	E	Z/Z	P/8	O/C	0/1/0/0	0/1/3	A	1:500

PROGETTAZIONE: ATI (Associazione Temporanea d'Imprese)

sab
PRO-GI.T.A.
(Capogruppo Mandataria)

sab
(Mandataria)

Rev.	Descrizione	Redatto	Data	Verificato	Data	Approvato	Data
A	Emissione a seguito RdV-RSDP-19011_11_200	C. Di Sesto	08.11.11	R. Piccinò	10.11.11	S. Esposito	10.11.11
B	Emissione a seguito istruttoria Novembre 2011	C. Di Sesto	01.12.11	R. Piccinò	02.12.11	S. Esposito	02.12.11

n. Ediz.: _____

SCALA 1:1000