


L'impresa dovrà garantire la pulizia delle strade pubbliche mediante spazzatrice stradale

È OBBLIGATORIO

CONDANNE DI ETI E, DELL'USUA DEL MEZZI DI PROTEZIONE E SICUREZZA E INDICARE SUBITO AL RESPONSABILE QUALSIASI SITUAZIONE DI PERICOLO DI CUI SI VENGA A CONOSCENZA.

È OBBLIGATORIO USARE MEZZI DI PROTEZIONE PERSONALE IN DOTAZIONE A CIASCUNO

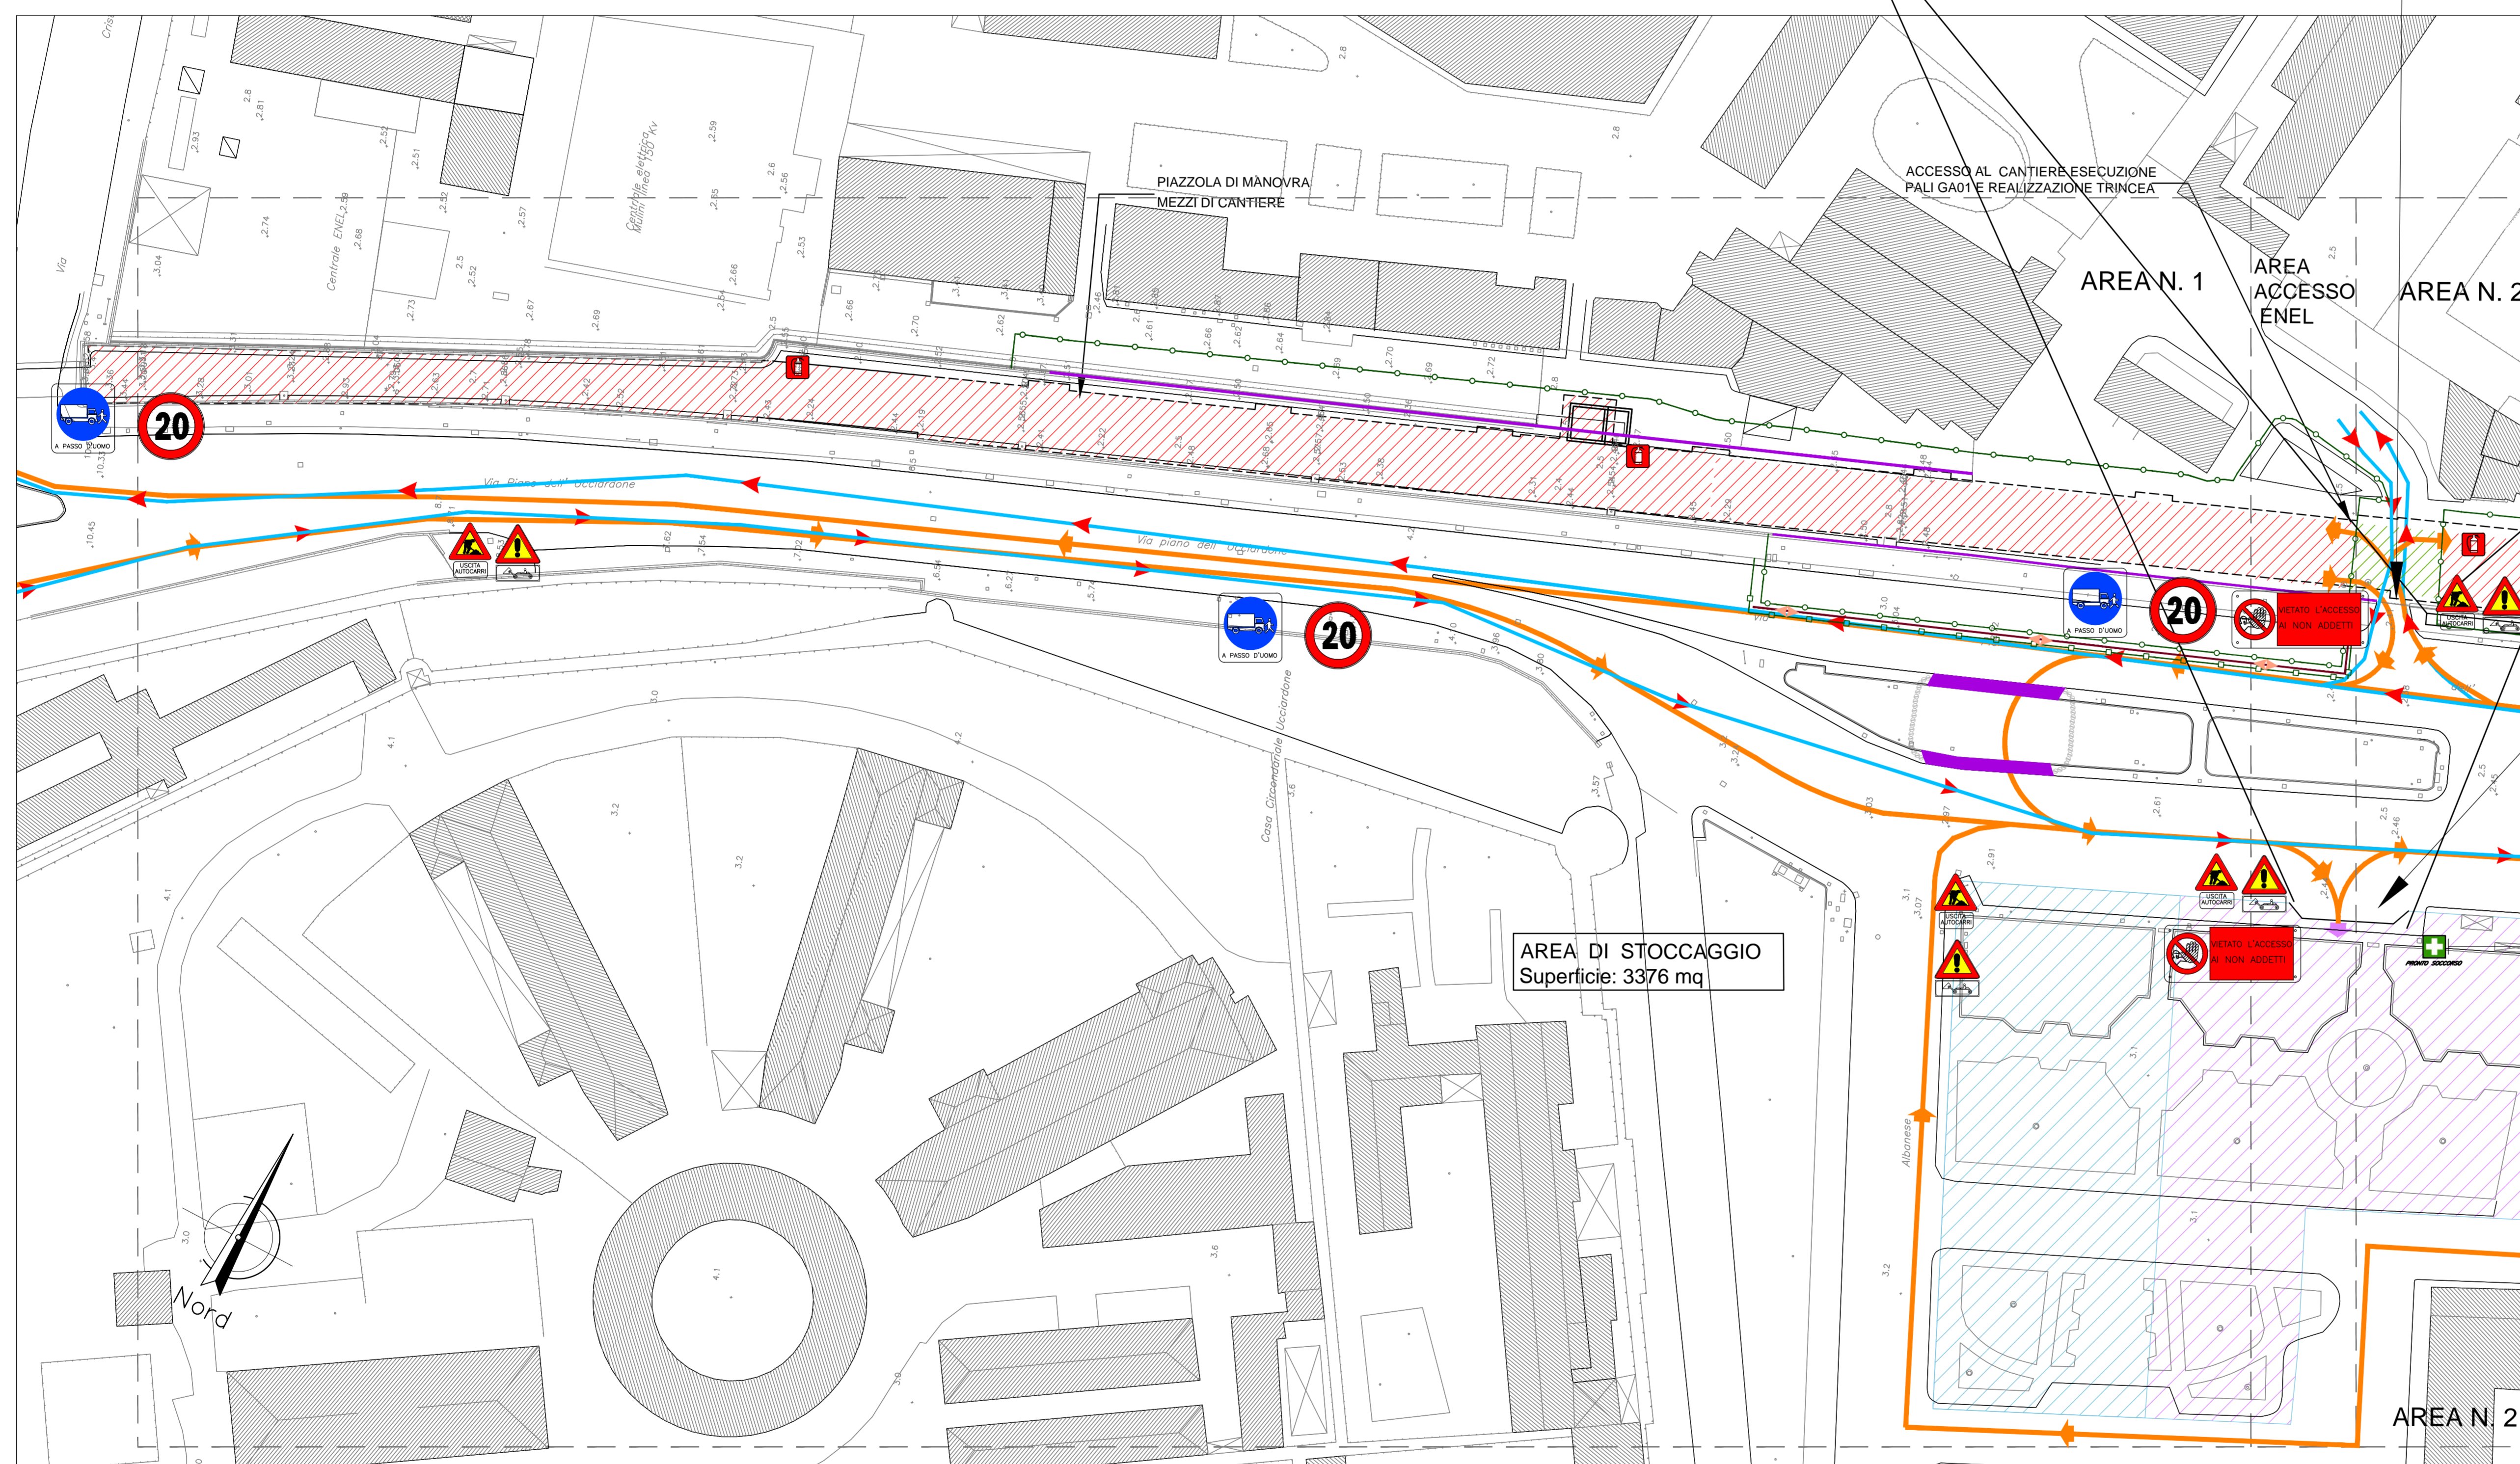

Impianto automatico lavaggio pneumatici mezzi di cantiere prima dell'immissione sulle strade pubbliche

LEGENDA

AREE DI CANTIERE

- AREE LOGISTICOPERATIVE
- AREE DI STOCCAGGIO INTERNE AL CANTIERE
- AREA DI CANTIERE PER TRINCEA
- AREE DI STOCCAGGIO ATTREZZATURE E MATERIALI
- AREA INTERMODALE
- RECINZIONE DI CANTIERE
- RECINZIONE PERCORSO PEDONALE

FASI REALIZZATIVE

- ATTIVITÀ DI ESECUZIONE PALLICAVO DI RIBASSO E SOLETTONE, CON INTERRUZIONE DELLA VIABILITÀ DI SUPERFICIE
- ATTIVITÀ DI SCAVO A FORO CIECO E RIPRISTINO VIABILITÀ DI SUPERFICIE
- DEMOLIZIONE MURO ESISTENTE E MARCIAPEDI
- RICOSTRUZIONI
- EDIFICI EVENTUALMENTE DA DEMOLIRE
- NEW JERSEY PROVVISORIO
- AREE LIBERE A DISPOSIZIONE

GESTIONE DEL TRAFFICO

- VERSO DI PERCORRENZA ATTUALE
- VERSO DI PERCORRENZA IN FASE DI ESECUZIONE LAVORI
- VIABILITÀ DI CANTIERE IN FASE DI SCAVO GALLERIA
- VIABILITÀ DI CANTIERE IN FASE DI SCAVO GALLERIA - SENSO DI MARCIA OPPOSTO ALL'ATTUALE
- PERCORSO PEDONALE DURANTE LA FASE DI SPOSTAMENTO DEI SOTTOSERVIZI (FASE A0)
- FRONTE DI SCAVO
- ACCESSO AL CANTIERE
- BINARI ESISTENTI

COMUNE DI PALERMO

COMMITTENTE: **RFI** RETE FERROVIARIA ITALIANA GRUPPO FERROVIE DELLO STATO

DIREZIONE LAVORI: **ITALFER** GRUPPO FERROVIE DELLO STATO

IMPRESA ESECUTRICE: **TTM**

PROGETTO ESECUTIVO

PRIMO LOTTO FUNZIONALE CHIUSURA DELL'ANELLO FERROVIARIO IN SOTTERRANEO NEL TRATTO DI LINEA TRA LE STAZIONI DI PALERMO NOTARBARTOLO E GIACHERY E PROSEGUIMENTO FINO A POLITEAMA

PIANO DI SICUREZZA E COORDINAMENTO

AREA 1 - MACROFASE A1

COMMESSA	LOTTO	FASE	ENTE	TIPO DOC.	OPERA/DISCIPLINA	PROGR.	REV.	SCALA
RS72	01	E	ZZ	P8	SZ0100	001	A	1:500

PROGETTAZIONE: ATI (Associazione Temporanea d'Imprese)

PROG.N. (Capogruppo Mandataria)

sab (Mandataria)

Rev.	Descrizione	Redatto	Data	Verificato	Data	Approvato	Data
A	Emissione	C. Di Serio	18/10/10	M. Curiale	20/10/10	S. Esposito	20/10/10

File: B572-01-E-ZZ-P8-SZ0100-001-A

n. Esib.