
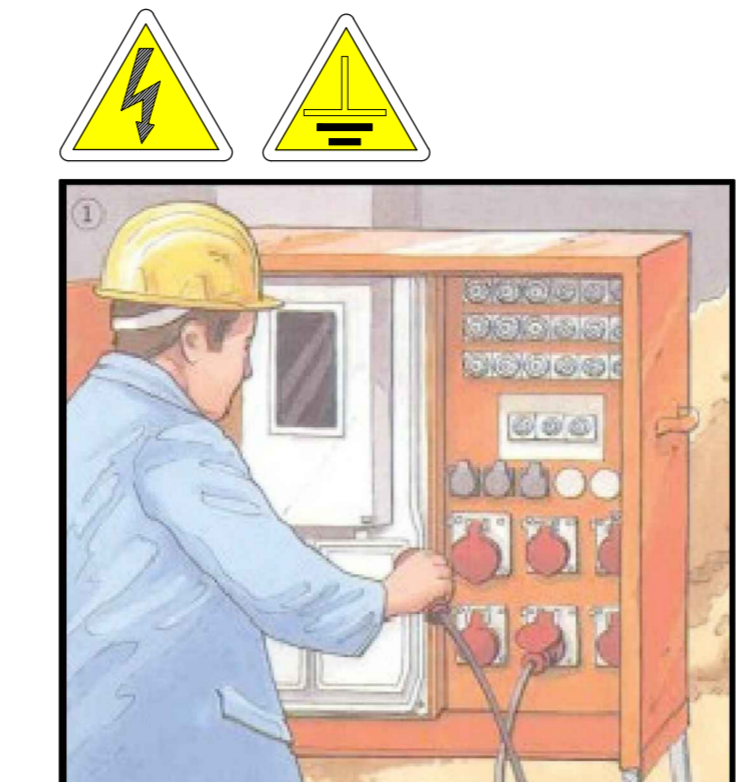


Impianto automatico lavaggio pneumatici mezzi di cantiere prima dell'immissione sulle strade pubbliche

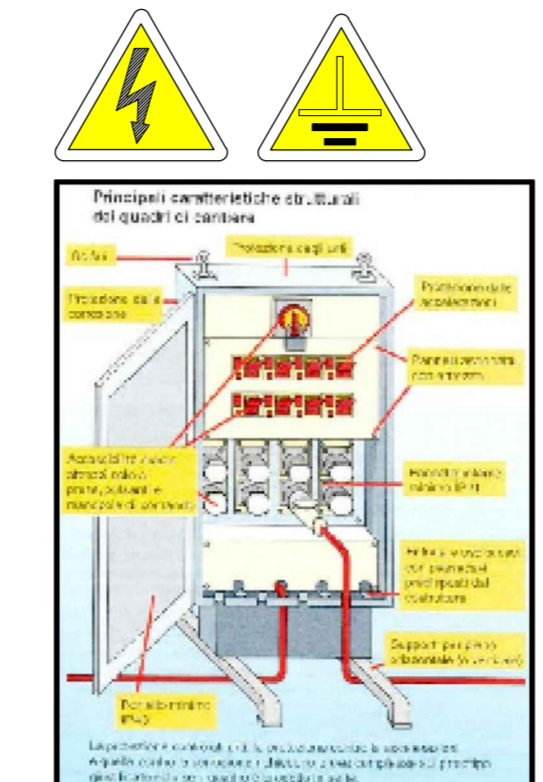

È OBBLIGATORIO
 segnalare difetti e carenze dei mezzi di protezione e sicurezza e indagare subito al responsabile (qualsiasi situazione di pericolo di cui si venga a conoscenza)

È OBBLIGATORIO USARE
 i mezzi di protezione personale in dotazione a ciascuno

LEGENDA

AREE DI CANTIERE


- AREE LOGISTICOPERATIVE
- AREE DI STOCCAGGIO INTERNE AL CANTIERE
- AREA DI CANTIERE PER TRINCEA
- AREE DI STOCCAGGIO ATTREZZATURE E MATERIALI
- AREA INTERMODALE
- RECINZIONE DI CANTIERE
- RECINZIONE PERCORSO PEDONALE

FASI REALIZZATIVE

- ATTIVITÀ DI ESECUZIONE PALLI SCAVO DI RIBASSO E SOLETTONE, CON INTERRUZIONE DELLA VIABILITÀ DI SUPERFICIE
- ATTIVITÀ DI SCAVO A FORO CIECO E RIPRISTINO VIABILITÀ DI SUPERFICIE
- DEMOLIZIONE MURO ESISTENTE E MARCIAPIEDI
- RICOSTRUZIONI
- EDIFICI EVENTUALMENTE DA DEMOLIRE
- AREE LIBERE A DISPOSIZIONE

GESTIONE DEL TRAFFICO

- VERSO DI PERCORSO ATTUALE
- VERSO DI PERCORSO IN FASE DI ESECUZIONE LAVORI
- VIABILITÀ DI CANTIERE IN FASE DI SCAVO GALLERIA
- VIABILITÀ DI CANTIERE IN FASE DI SCAVO GALLERIA: SENSO DI MARCIA OPPOSTO ALL'ATTUALE
- PERCORSO PEDONALE DURANTE LA FASE DI SPOSTAMENTO DEI SOTTOSERVIZI (FASE A2)
- FRONTE DI SCAVO
- ACCESSO AL CANTIERE
- BINARI ESISTENTI

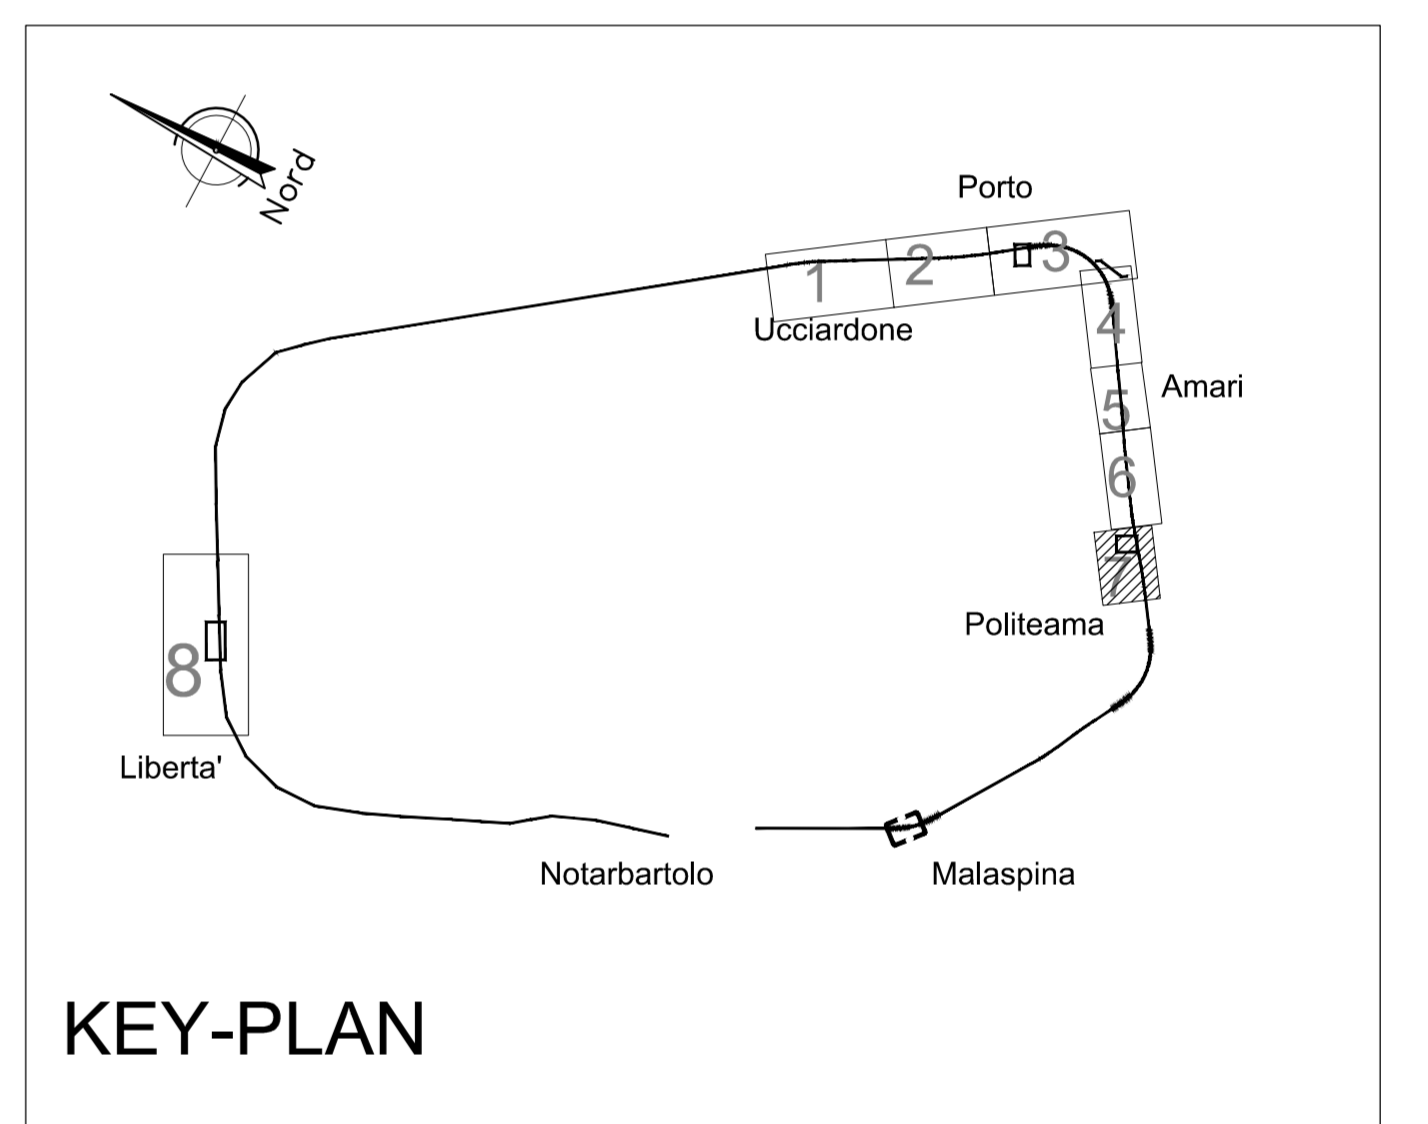

MANOVRE CON OBBLIGO DI MOVIERE

MANOVRE CON OBBLIGO DI MOVIERE



COMUNE DI PALERMO

COMMITTENTE: RFI RETE FERROVIARIA ITALIANA GRUPPO FERROVIE DELLO STATO

DIREZIONE LAVORI: ITALFERR GRUPPO FERROVIE DELLO STATO

IMPRESA ESECUTRICE: TFM

PROGETTO ESECUTIVO
PRIMO LOTTO FUNZIONALE CHIUSURA DELL'ANELLO FERROVIARIO IN SOTTERRANEO NEL TRATTO DI LINEA TRA LE STAZIONI DI PALERMO NOTARBARTOLO E GIACHERY E PROSEGUITO FINO A POLITEAMA

PIANO DI SICUREZZA E COORDINAMENTO

AREA 7 - MACROFASE A2

COMMESSA	LOTTO	FASE	ENTE	TIPO DOC.	OPERA/DISCIPLINA	PROGR.	REV.	SCALA
RS72	01	EZZ	P8	SZ0700	003	A		1:500

PROGETTAZIONE: ATI (Associazione Temporanea d'Imprese)

PROGIN (Capogruppo Mandataria)

sab (Mandante)

Rev.	Descrizione	Redatto	Data	Verificato	Data	Approvato	Data
A	Emissione	C. Di Sero	20.10.10	M. Curiale	21.10.10	S. Esposito	21.10.10

File: RS72-01-E-ZZ-P8-SZ0700-003-A

n. Esb.