

È OBBLIGATORIO

- REGNARE DEFETTI E DEFICIENZE DEI MEZZI DI PROTEZIONE E SICUREZZA E INDICARE, SUBITO, AL RESPONSABILE QUADRO SITUAZIONE DI PERICOLO DI CUI SI VENGA A CONOSCENZA

È OBBLIGATORIO USARE I MEZZI DI PROTEZIONE PERSONALE IN DOTAZIONE A CIASCUNO

MANOVRE CON OBBLIGO DI MOVIERE

MANOVRE CON OBBLIGO DI MOVIERE




LEGENDA

- AREE DI CANTIERE**
- AREE LOGISTIC/OOPERATIVE
 - AREE DI STOCCAGGIO INTERNE AL CANTIERE
 - AREA DI CANTIERE PER TRINCEA
 - AREE DI STOCCAGGIO ATTREZZATURE E MATERIALI
 - AREA INTERMODALE
 - RECINZIONE DI CANTIERE
 - RECINZIONE PERCORSO PEDONALE

- FASI REALIZZATIVE**
- ATTIVITA' DI ESECUZIONE PALI SCAVO DI RIBASSO E SOLETTE, CON INTERRUZIONE DELLA VIABILITA' DI SUPERFICIE
 - ATTIVITA' DI SCAVO A FORO CIECO E RIPRISTINO VIABILITA' DI SUPERFICIE
 - DEMOLIZIONE MURO ESISTENTE E MARCIAPIEDI
 - RICOSTRUZIONI
 - EDIFICI EVENTUALMENTE DA DEMOLIRE
 - AREE LIBERE A DISPOSIZIONE

- GESTIONE DEL TRAFFICO**
- VERSO DI PERCORSO ATTUALE
 - VERSO DI PERCORSO IN FASE DI ESECUZIONE LAVORI
 - VIABILITA' DI CANTIERE IN FASE DI SCAVO GALLERIA
 - VIABILITA' DI CANTIERE IN FASE DI SCAVO GALLERIA: SENSO DI MARCIA OPPOSTO ALL'ATTUALE
 - PERCORSO PEDONALE DURANTE LA FASE DI SPOSTAMENTO DEI SOTTOSERVIZI (FASE A0)
 - FRONTE DI SCAVO
 - ACCESSO AL CANTIERE
 - BINARI ESISTENTI

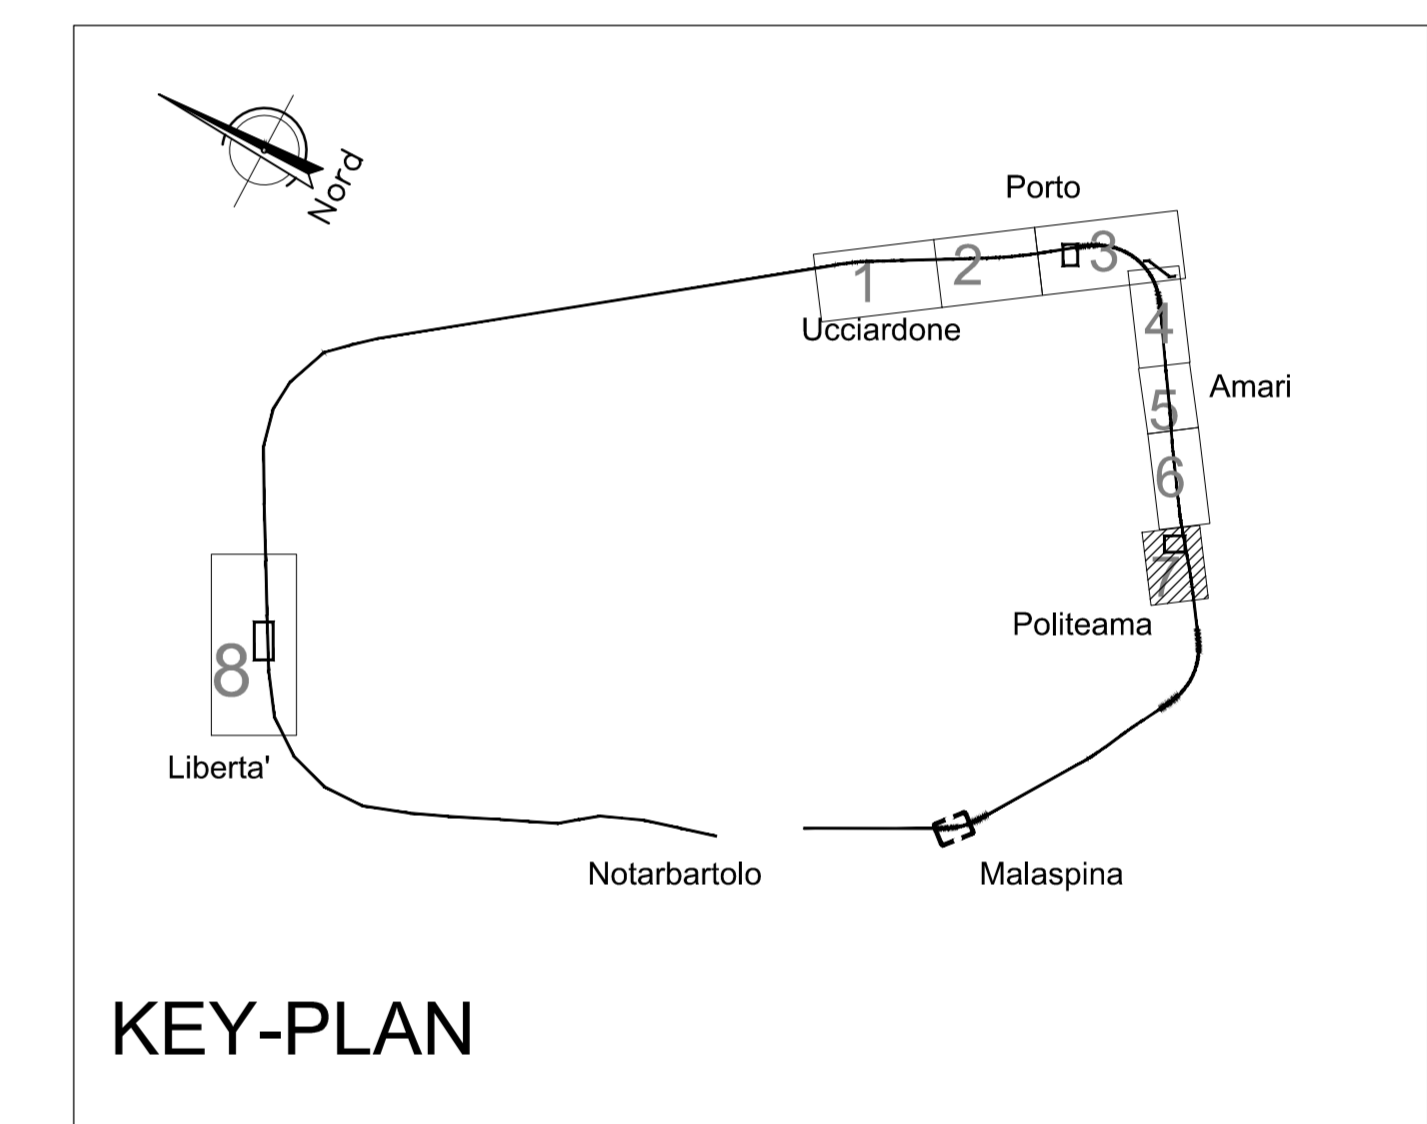

COMUNE DI PALERMO

COMMITTENTE: RFI RETE FERROVIARIA ITALIANA GRUPPO FERROVIE DELLO STATO

DIREZIONE LAVORI: ITALFERR GRUPPO FERROVIE DELLO STATO

IMPRESA ESECUTRICE: TFM

PROGETTO ESECUTIVO

PRIMO LOTTO FUNZIONALE CHIUSURA DELL'ANELLO FERROVIARIO IN SOTTERRANEO NEL TRATTO DI LINEA TRA LE STAZIONI DI PALERMO NOTARBARTOLO E GIACHERY E PROSEGUITO FINO A POLITEAMA

PIANO DI SICUREZZA E COORDINAMENTO

AREA 7 - MACROFASE A3

COMMESSA	LOTTO	FASE	ENTE	TIPO DOC.	OPERA/DISCIPLINA	PROGR.	REV.	SCALA
RS72	01	EZZ	P8	SZ0700	004	A		1:500

PROGETTAZIONE: ATI (Associazione Temporanea d'Imprese)

PROGIN (Capogruppo Mandataria)

sab (Mandante)

Rev.	Descrizione	Redatto	Data	Verificato	Data	Approvato	Data
A	Emissione	C. Di Sero	20.10.10	M. Curiale	21.10.10	S. Esposito	21.10.10

File: RS72-01-EZZ-P8-SZ0700-004.rvt

n. Esb.