PIANTA LIVELLO MEZZANINO CON PAVIMENTAZIONE LOGES scala 1:100

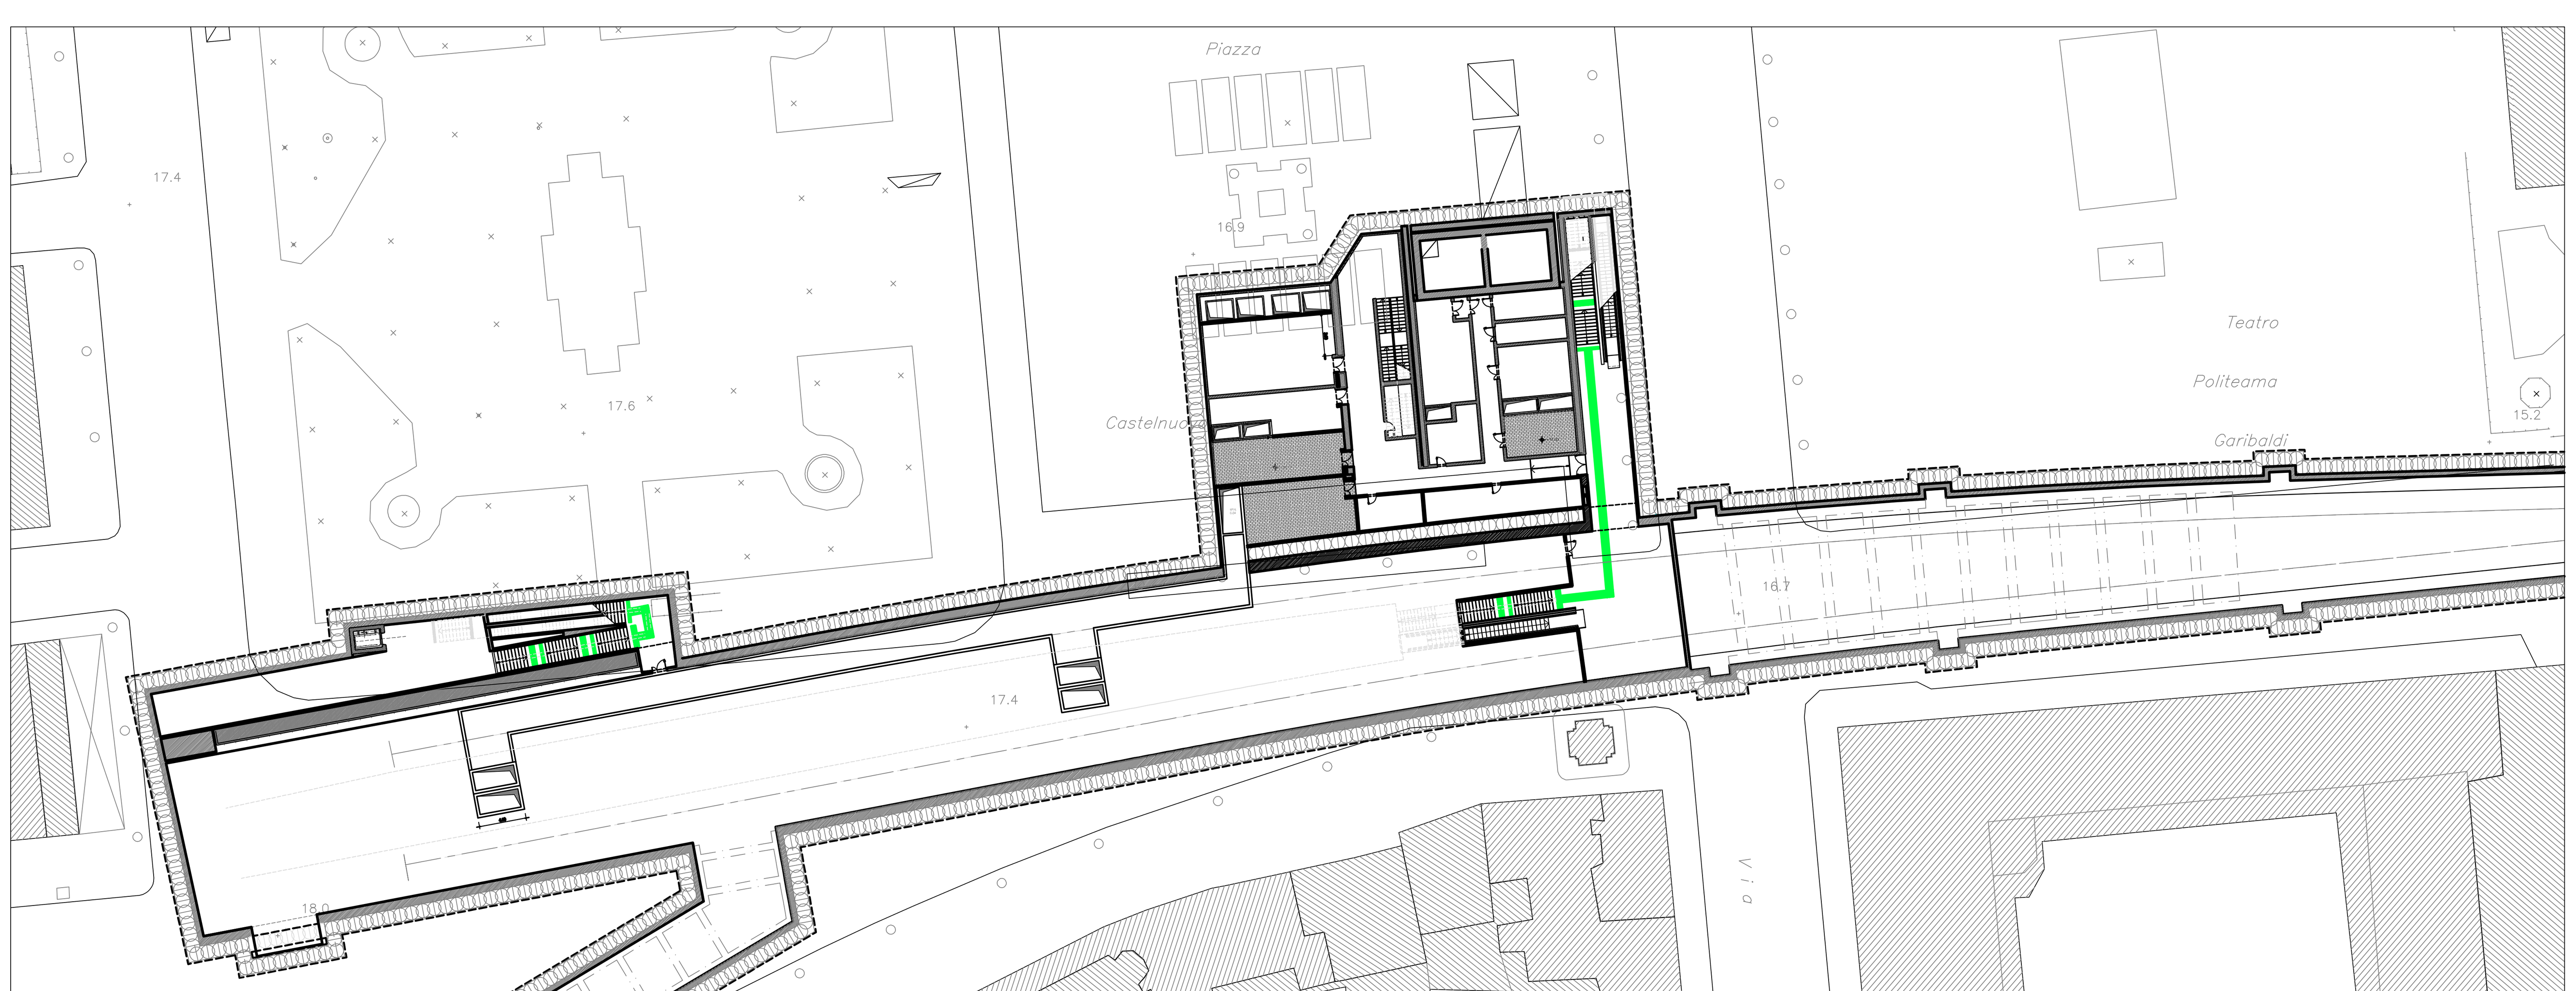

PIANTA LIVELLO MEZZANINO scala 1:500

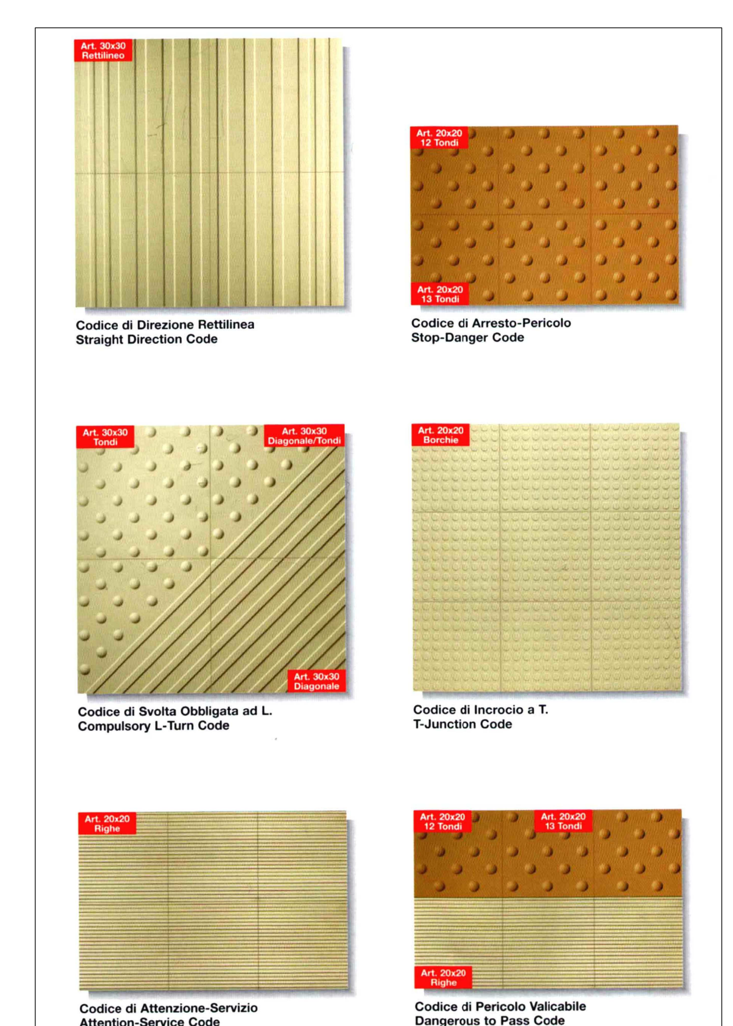

PIASTRELLE PER PERCORSI TATTILI

LEGENDA

- CODICE DI DIREZIONE RETTILINEA
- CODICE DI SVOLTA OBBLIGATORIA A "L"
- FINE DEL PERCORSO TATTILE IN MANIERA DEFINITIVA
- CODICE DI SVOLTA A CROCE O A "T"
- CODICE DI ARRESTO/PERICOLO FASCIA GIALLA
- CODICE DI ATTENZIONE/SERVIZIO
- CODICE DI PERICOLO VALCABILE
- MT MAPPA TATTILE (60x40)
- T TARGHETTA

N.B. CONTRASTO CROMATICO SUL CIGLIO DI OGNI GRADINO

LEGENDA ARREDI

- CESTINI RIFIUTI
- PANCHINE
- PALINA FERMATA BUS

COMUNE DI PALERMO

COMMITTENTE: RFI RETE FERROVIARIA ITALIANA GRUPPO FERROVIE DELLO STATO

DIREZIONE LAVORI: ITALFERR GRUPPO FERROVIE DELLO STATO

IMPRESA ESECUTRICE: TECNIS

PROGETTO ESECUTIVO

PRIMO LOTTO FUNZIONALE CHIUSURA DELL'ANELLO FERROVIARIO IN SOTTERRANEO NEL TRATTO DI LINEA TRA LE STAZIONI DI PALERMO NOTARBARTOLO E GIACHERY E PROSEGUIMENTO FINO A POLITEAMA

STAZIONE POLITEAMA (FV03)

PIANTA LIVELLO MEZZANINO CON PAVIMENTAZIONE SISTEMA LOGES

COMMESSA	LOTTO	FASE	ENTE	TIPO DOC.	OPERA/DISCIPLINA	PROGR.	REV.	SCALA
RS72	01	E	ZZ	P9	FV0300	003	B	1:100

PROGETTAZIONE: ATI (Associazione Temporanea d'Imprese)

PROGIN S.p.A. (Capogruppo Mandataria)

sab gruppo esc (Mandante)

Rev.	Descrizione	Redatto	Data	Verificato	Data	Approvato	Data
A	Emissione	C. Trimaldi	05.08.10	R. Piccirillo	05.08.10	S. Esposito	05.08.10
B	Revisione a seguito istruttoria RS72-01.E.44.IS.FV0100.001.A	M. Perrino	29.07.11	R. Piccirillo	29.07.11	S. Esposito	29.07.11

File:RS72-01-E-ZZ-P9-FV0300-003-B